

### PAVIMENTO TERREO

CONTEÚDO:

1. PLANTA BAIXA
2. DEMOLIR CONSTRUIR
3. LAYOUT
4. CORTES
5. PLANTA DE FORRO
6. PLANTA DE PISO
7. PLANTA DE REVESTIMENTO
8. ISOMETRIAS
9. ILUMINOTECNICO

LINKs:

- PROJETO BIM - TRIMBLE

<https://web.connect.trimble.com/projects/Va5PuR0UPE0/data/folder/LE5XDKrBmFA>

- ARQUIVOS - DROPBOX

[https://www.dropbox.com/scl/fo/0ugqy0r9nkimlkg7oe7di/  
AlTsvgwlab3o6QOQEFJ35WI?rlkey=1bu6hcl8z8joeotl8w57fzjzr&dl=0](https://www.dropbox.com/scl/fo/0ugqy0r9nkimlkg7oe7di/AlTsvgwlab3o6QOQEFJ35WI?rlkey=1bu6hcl8z8joeotl8w57fzjzr&dl=0)


INFORMAÇÕES:

- METRAGEM: **22,93m<sup>2</sup>**
- QUANTIDADE DE PRANCHAS: **10**
- AMBIENTES NO ANDAR:

| QUADRO DE ÁREAS - TÉRREO |                        |        |
|--------------------------|------------------------|--------|
| AMBIENTE                 | ÁREA (m <sup>2</sup> ) | PAV.   |
| PROTOCOLO                | 22,93                  | TÉRREO |

- RESPONSÁVEL TÉCNICO

**ARQ. HELIO CANTO DOS SANTOS / CAU-PA A73731-3**

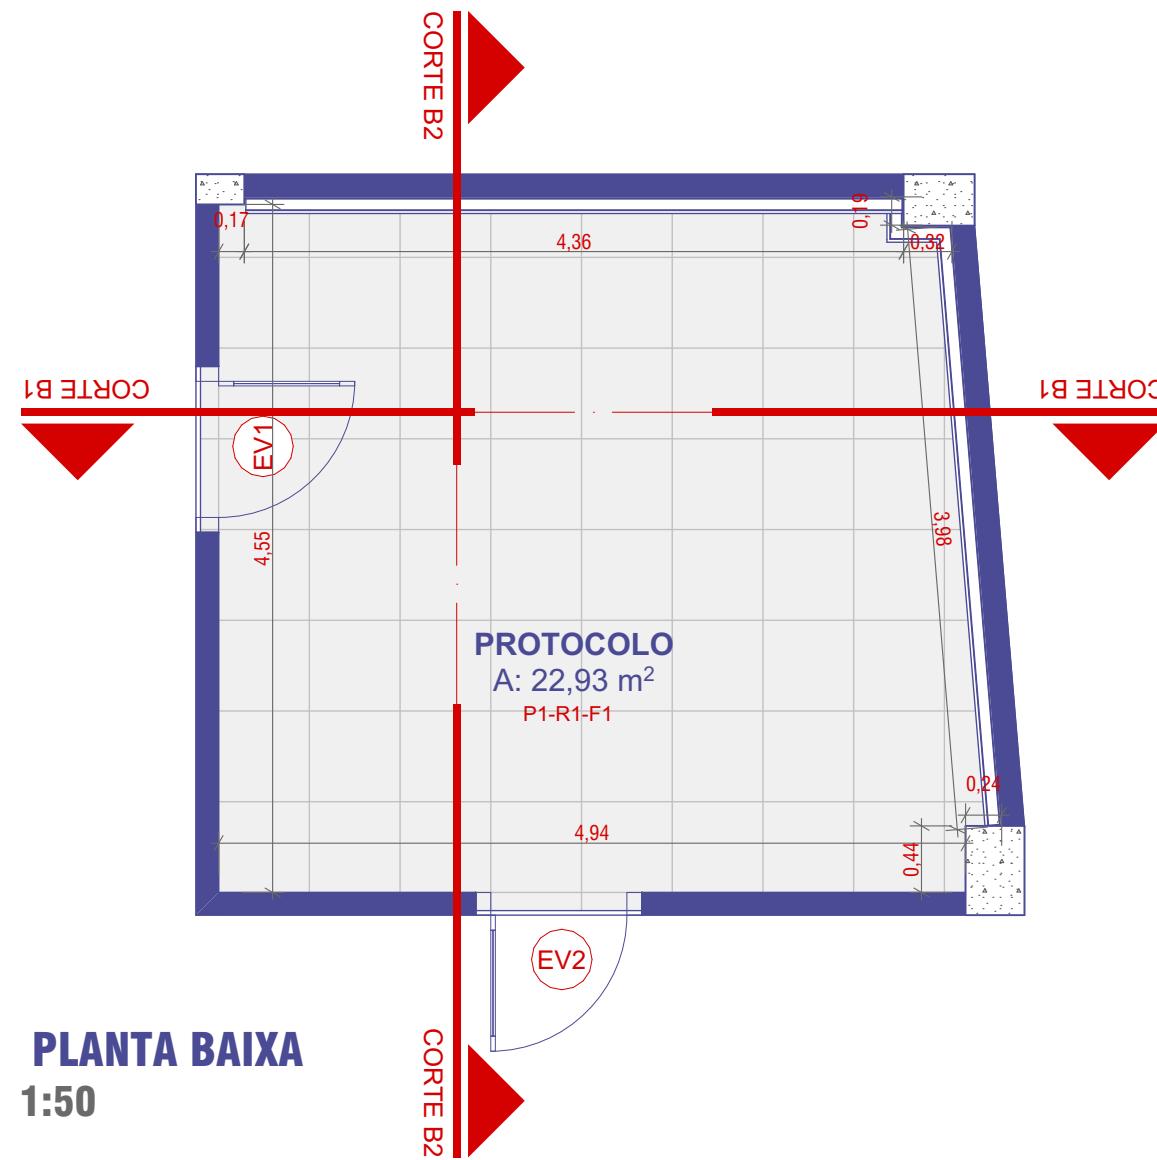

#### ACABAMENTOS

##### PISO

P1 - PISO VINÍLICO COM ACABAMENTO CINZA A DEFINIR, DIM. 60X60CM

P2 - LADRILHO HIDRÁULICO ORGÂNICO NA COR BEGE, DIM. 20X20CM

P3 - PISO VINÍLICO COM ACABAMENTO AMADEIRADO A DEFINIR

RODAPÉ EM POLIESTIRENO DIM. 10cm NA COR BRANCO FAB. SANTA LUZIA OU SIMILAR

PERFIL METÁLICO NA COR CHAMPAHNE

##### PAREDE

R1 - PINTURA ACRÍLICA NA COR ALGODÃO EGÍPCIO, FAB. SUVINIL OU SIMILAR

R2 - LADRILHO HIDRÁULICO LISO DIM. 20x20cm NA COR AZUL FAB. IGAPÓ OU SIMILAR

R3 - PINTURA ACRÍLICA NA COR AZUL MARINHO FAB. SUVINIL OU SIMILAR

R4 - LADRILHO HIDRÁULICO LISO DIM. 20x20cm NA COR BEGE FAB. IGAPÓ OU SIMILAR

R5 - LADRILHO HIDRÁULICO LISO DIM. 20x20cm NA COR LARANJA FAB. IGAPÓ OU SIMILAR

R6 - LADRILHO HIDRÁULICO LISO DIM. 20x20cm NA COR VERDE FAB. IGAPÓ OU SIMILAR

R7 - PINTURA ACRÍLICA NA COR VERDE FIGO FAB. CORAL OU SIMILAR

R8 - LADRILHO HIDRÁULICO LISO DIM. 20x20cm NA CORES DIVERSAS FAB. IGAPÓ OU SIMILAR

R9 - LADRILHO HIDRÁULICO LISO DIM. 5x25cm NA COR AMARELO DIVERSO FAB. IGAPÓ OU SIMILAR

R10 - PAINEL ACUSTICO MOD. NEXACUSTIC PERFORADO FAB. ECHOPHON OU SIMILAR

R11 - PINTURA ACRÍLICA NA COR TERRACOTA SUAVE FAB. CORAL OU SIMILAR

R12 - REVESTIMENTO CERÂMICO 30x60cm ACABAMENTO ACETINADO NA COR BRANCO

OBS: NOS LADRILHOS HIDRÁULICOS SERÁ TRACADO AS LINHAS ORGÂNICAS POR ARTISTAS REGIONAIS

##### FORRO

F1 - FORRO DE GESSO ACARTONADO EMASSADO E PINTADO NA COR BRANCO NEVE FAB. CORAL OU SIMILAR


F2 - FORRO EM PLACA MODULAR

F3 - FORRO DE GESSO ACARTONADO EMASSADO E PINTADO NA COR BRANCO NEVE FAB. CORAL OU SIMILAR, COM PREENCHIMENTO ACÚSTICO EM LÃ DE PET

PERFIL METÁLICO NA COR CHAMPAHNE

| LISTA DE ESQUADRIA - PAV. TERREO |               |  |               |
|----------------------------------|---------------|--|---------------|
| ID                               | VISTA FRONTAL | Modelo   | DIMENSÃO QTD. |
| EV1                              |               | PORTA DE GIRO EM VIDRO SIMPLES COM ESQUADRIA METÁLICA NA COR GREEN WOOD E FECHADURA DIGITAL MOD. YALE AL26 FAB. MARELLI OU SIMILAR | 0,90x2,10 1   |
| EV2                              |               | PORTA DE GIRO EM VIDRO SIMPLES COM ESQUADRIA METÁLICA NA COR GREEN WOOD FAB. MARELLI OU SIMILAR                                    | 0,90x2,10 1   |

| LISTA DE MOBILIÁRIO - PAV. TERREO |  |      |
|-----------------------------------|--|------|
| ID                                | DESCRIÇÃO  | QNT. |
| M01                               | Estação de Trabalho Simples 1 Posto, Pé Pórtico Sem Flutuante, Linha Work Open - Marelli | 1    |
| M03                               | Armário extra alto 18mm 15 portas com Sapata 1200x500x2093mm                             | 1    |
| M04                               | Obra Floreira Lateral  | 1    |
| M05                               | Cadeira giratória Vegas - Marelli  | 3    |
| M06                               | Estação de Trabalho Dupla 2 Postos, Pé Pórtico Sem Flutuante Work Open da Marelli        | 1    |
| M07                               | Vaso de Planta Cerâmico  | 1    |

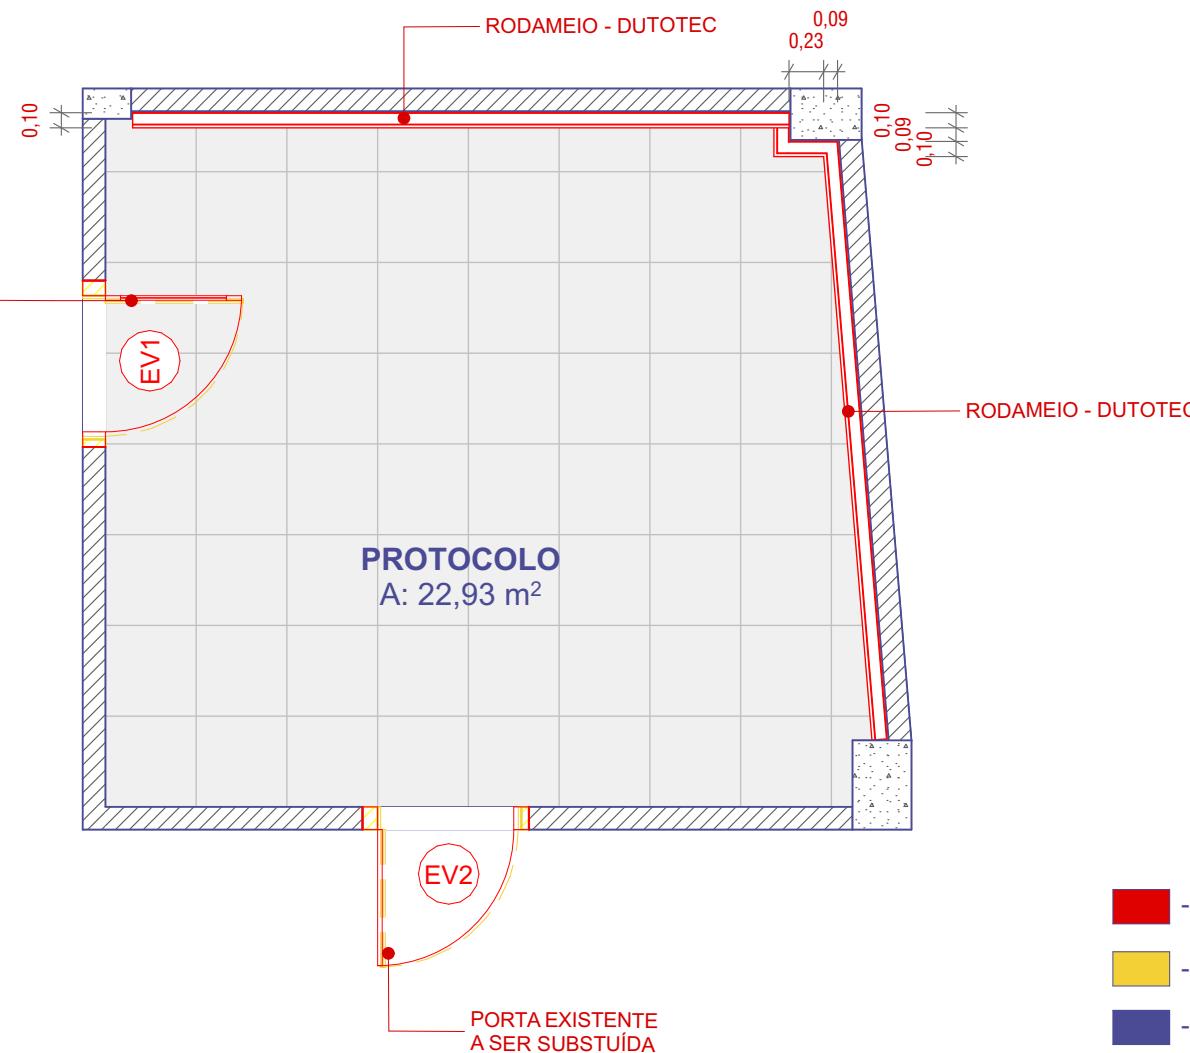

**DEMOLIR CONSTRUIR**  
1:50



## PROJETO ARQUITETÔNICO / SESC ADM.

ASSUNTO  
**PAVIMENTO TERREO**

DESENHO  
**DEMOLIR CONSTRUIR**

TIPOLOGIA  
**PROJETO ARQUITETÔNICO**

ENDEREÇO Av. Assis de Vasconcelos, 359 - Campina, Belém - PA,  
66010-010

ARQUIVO  
**AC-0225-SESC-EP-R01.pjn**

DATA  
**17/10/2025**


ESCALA  
**1:50**

EQUIPE  
**- BARBARA BALESTERO  
- HELIO CANTO**

**3 | 10**

CLÍENTE:  
-


RESP. TÉCNICO:  
ARQ. HELIO CANTO DOS SANTOS  
CAU-PA A73731-3

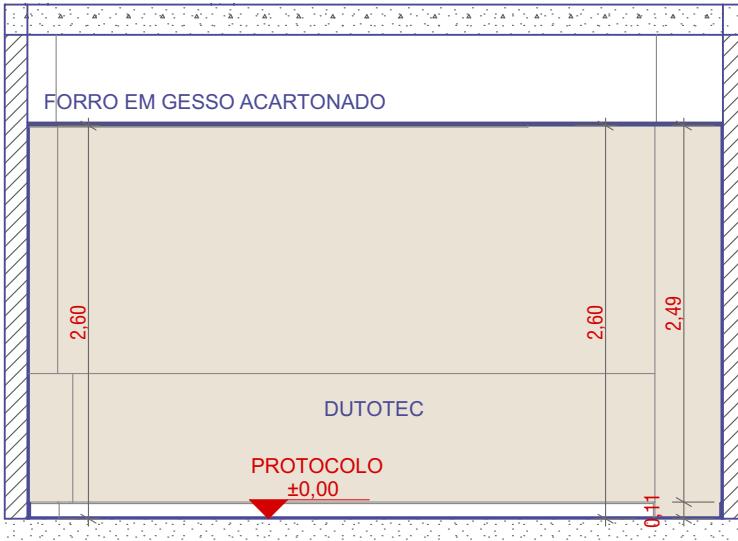

**CORTE B2**  
1:50



**CORTE B1**  
1:50

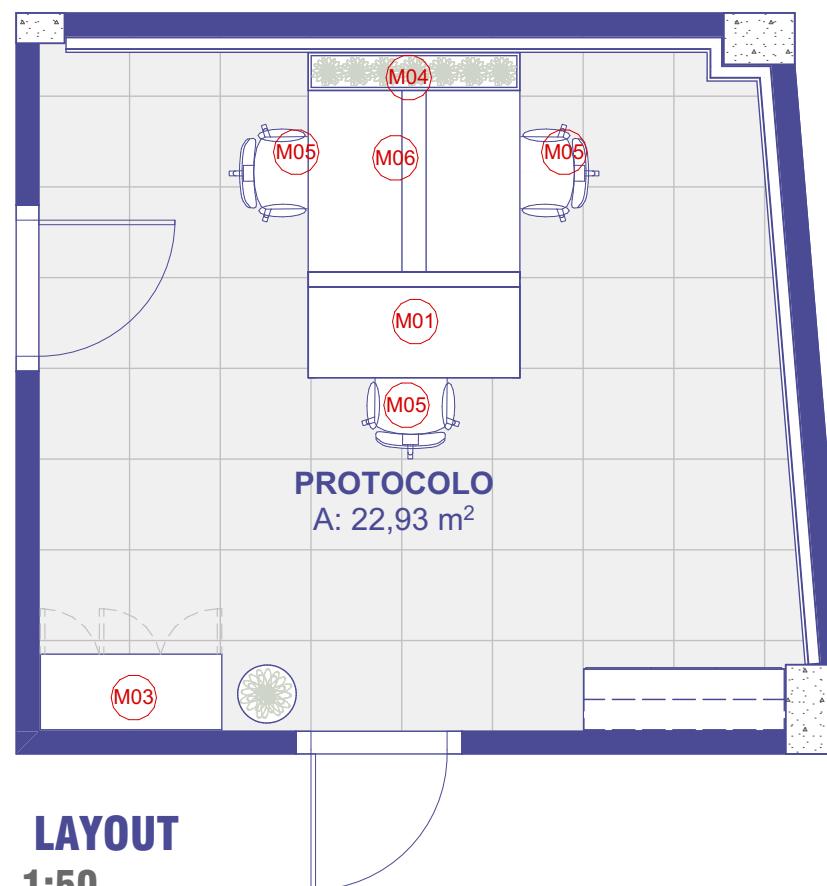

**LAYOUT**  
1:50

#### ACABAMENTOS

##### PISO

P1 - PISO VINÍlico COM ACABAMENTO CINZA A DEFINIR, DIM. 60x60CM

P2 - LADRILHO HIDRÁULICO ORGÂNICO NA COR BEGE, DIM. 20x20CM

P3 - PISO VINÍlico COM ACABAMENTO AMADEIRADO A DEFINIR

RODAPÉ EM POLIESTIRENO DIM. 10cm NA COR BRANCO FAB. SANTA LUZIA OU SIMILAR  
PERFIL METÁLICO NA COR CHAMPAHNE

##### PAREDE

R1 - PINTURA ACRÍLICA NA COR ALGODÃO EGÍPCIO, FAB. SUVINIL OU SIMILAR

R2 - LADRILHO HIDRÁULICO LISO DIM. 20x20cm NA COR AZUL FAB. IGAPÓ OU SIMILAR

R3 - PINTURA ACRÍLICA NA COR AZUL MARINHO FAB. SUVINIL OU SIMILAR

R4 - LADRILHO HIDRÁULICO LISO DIM. 20x20cm NA COR BEGE FAB. IGAPÓ OU SIMILAR

R5 - LADRILHO HIDRÁULICO LISO DIM. 20x20cm NA COR LARANJA FAB. IGAPÓ OU SIMILAR

R6 - LADRILHO HIDRÁULICO LISO DIM. 20x20cm NA COR VERDE FAB. IGAPÓ OU SIMILAR

R7 - PINTURA ACRÍLICA NA COR VERDE FIGO FAB. CORAL OU SIMILAR

R8 - LADRILHO HIDRÁULICO LISO DIM. 20x20cm NA CORES DIVERSAS FAB. IGAPÓ OU SIMILAR

R9 - LADRILHO HIDRÁULICO LISO DIM. 5x25cm NA COR AMARELO DIVERSO FAB. IGAPÓ OU SIMILAR

R10 - PAINEL ACUSTICO MOD. NEXACUSTIC PERFORADO FAB. ECHOPHON OU SIMILAR

R11 - PINTURA ACRÍLICA NA COR TERRACOTA SUAVE FAB. CORAL OU SIMILAR

R12 - REVESTIMENTO CERÂMICO 30x60cm ACABAMENTO ACETINADO NA COR BRANCO

OBS: NOS LADRILHOS HIDRÁULICOS SERÁ TRACADO AS LINHAS ORGÂNICAS POR ARTISTAS REGIONAIS

##### FORRO

F1 - FORRO DE GESSO ACARTONADO EMASSADO E PINTADO NA COR BRANCO NEVE FAB. CORAL OU SIMILAR

F2 - FORRO EM PLACA MODULAR

F3 - FORRO DE GESSO ACARTONADO EMASSADO E PINTADO NA COR BRANCO NEVE FAB. CORAL OU SIMILAR, COM PREENCHIMENTO ACÚSTICO EM LÁ DE PET

PERFIL METÁLICO NA COR CHAMPAHNE

#### LISTA DE ESQUADRIA - PAV. TERREO

| ID  | VISTA FRONTAL | Modelo   | DIMENSÃO  | QTD. |
|-----|---------------|--|-----------|------|
| EV1 |               | PORTA DE GIRO EM VIDRO SIMPLES COM ESQUADRIA METÁLICA NA COR GREEN WOOD E FECHADURA DIGITAL MOD. YALE AL26 FAB. MARELLI OU SIMILAR | 0,90x2,10 | 1    |
| EV2 |               | PORTA DE GIRO EM VIDRO SIMPLES COM ESQUADRIA METÁLICA NA COR GREEN WOOD FAB. MARELLI OU SIMILAR                                    | 0,90x2,10 | 1    |


#### LISTA DE MOBILIÁRIO - PAV. TERREO

| ID  | DESCRIÇÃO  | QNT. |
|-----|--|------|
| M01 | Estação de Trabalho Simples 1 Posto, Pé Pórtico Sem Flutuante, Linha Work Open - Marelli | 1    |
| M03 | Armário extra alto 18mm 15 portas com Sapata 1200x500x2093mm                             | 1    |
| M04 | Obra Floreira Lateral  | 1    |
| M05 | Cadeira giratória Vegas - Marelli  | 3    |
| M06 | Estação de Trabalho Dupla 2 Postos, Pé Pórtico Sem Flutuante Work Open da Marelli        | 1    |
| M07 | Vaso de Planta Cerâmico  | 1    |

#### PROJETO ARQUITETÔNICO / SESC ADM.

## PLANTA DE FORRO


1:50

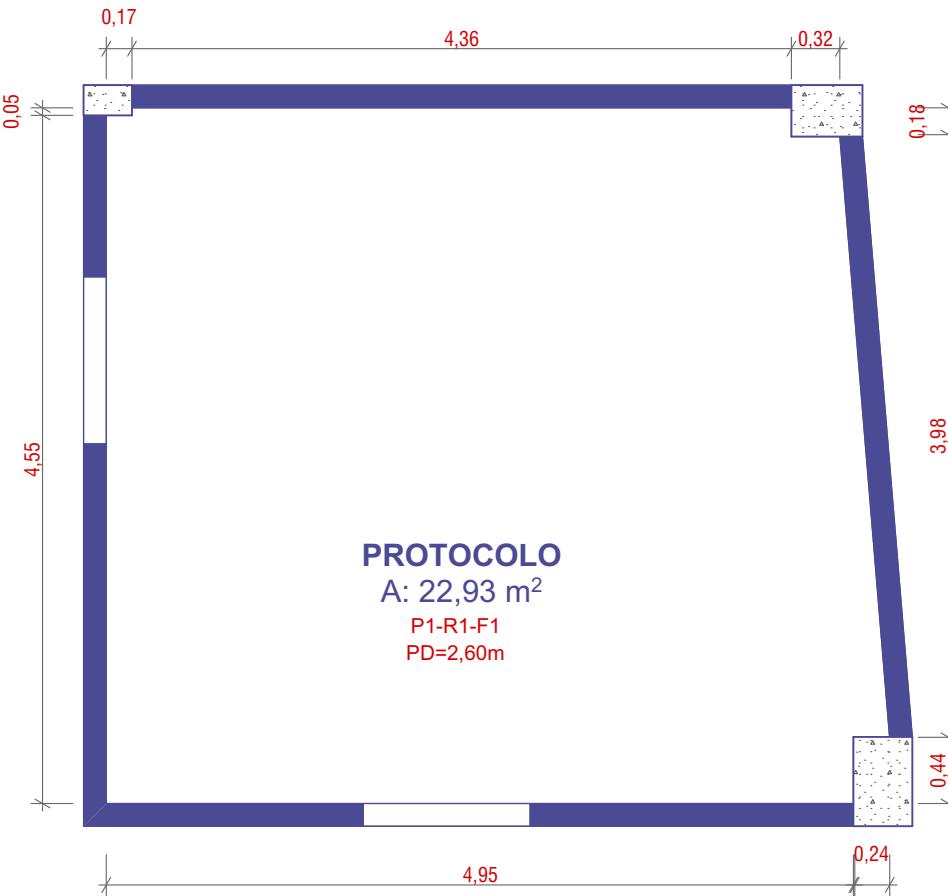

- ACABAMENTOS**
- PISO**
- P1 - PISO VINÍLICO COM ACABAMENTO CINZA A DEFINIR, DIM. 60X60CM
  - P2 - LADRILHO HIDRÁULICO ORGÂNICO NA COR BEGE, DIM. 20X20CM
  - P3 - PISO VINÍLICO COM ACABAMENTO AMADEIRADO A DEFINIR
  - RODAPÉ EM POLIESTIRENO DIM. 10cm NA COR BRANCO FAB. SANTA LUZIA OU SIMILAR
  - PERFIL METÁLICO NA COR CHAMPAHNE
- PAREDE**
- R1 - PINTURA ACRÍLICA NA COR ALGODÃO EGÍPCIO, FAB. SUVINIL OU SIMILAR
  - R2 - LADRILHO HIDRÁULICO LISO DIM. 20x20cm NA COR AZUL FAB. IGAPÓ OU SIMILAR
  - R3 - PINTURA ACRÍLICA NA COR AZUL MARINHO FAB. SUVINIL OU SIMILAR
  - R4 - LADRILHO HIDRÁULICO LISO DIM. 20x20cm NA COR BEGE FAB. IGAPÓ OU SIMILAR
  - R5 - LADRILHO HIDRÁULICO LISO DIM. 20x20cm NA COR LARANJA FAB. IGAPÓ OU SIMILAR
  - R6 - LADRILHO HIDRÁULICO LISO DIM. 20x20cm NA COR VERDE FAB. IGAPÓ OU SIMILAR
  - R7 - PINTURA ACRÍLICA NA COR VERDE FIGO FAB. CORAL OU SIMILAR
  - R8 - LADRILHO HIDRÁULICO LISO DIM. 20x20cm NA CORES DIVERSAS FAB. IGAPÓ OU SIMILAR
  - R9 - LADRILHO HIDRÁULICO LISO DIM. 5x25cm NA COR AMARELO DIVERSO FAB. IGAPÓ OU SIMILAR
  - R10 - PAINEL ACÚSTICO MOD. NEXACUSTIC PERFORADO FAB. ECHOPHON OU SIMILAR
  - R11 - PINTURA ACRÍLICA NA COR TERRACOTA SUAVE FAB. CORAL OU SIMILAR
  - R12 - REVESTIMENTO CERÂMICO 30x60cm ACABAMENTO ACETINADO NA COR BRANCO

OBS: NOS LADRILHOS HIDRÁULICOS SERÁ TRACADO AS LINHAS ORGÂNICAS POR ARTISTAS REGIONAIS

- FORRO**
- F1 - FORRO DE GESSO ACARTONADO EMASSADO E PINTADO NA COR BRANCO NEVE FAB. CORAL OU SIMILAR
  - F2 - FORRO EM PLACA MODULAR
  - F3 - FORRO DE GESSO ACARTONADO EMASSADO E PINTADO NA COR BRANCO NEVE FAB. CORAL OU SIMILAR, COM PREENCHIMENTO ACÚSTICO EM LÁ DE PET
  - PERFIL METÁLICO NA COR CHAMPAHNE

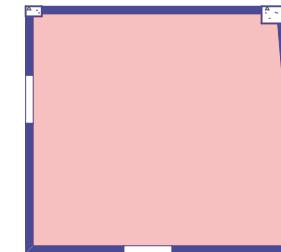

**PLANTA DE FORRO EXISTENTE**  
1:150

## PROJETO ARQUITETÔNICO / SESC ADM.

ASSUNTO  
**PAVIMENTO TERREO**

DESENHO  
**PLANTA DE FORRO**

TIPOLOGIA  
**PROJETO ARQUITETÔNICO**

ENDEREÇO Av. Assis de Vasconcelos, 359 - Campina, Belém - PA,  
66010-010

ARQUIVO  
**AC-0225-SESC-EP-R01.pin**

DATA  
**17/10/2025**


ESCALA  
**1:50,  
1:150**

EQUIPE  
**- BARBARA BALESTERO  
- HELIO CANTO**

**5 | 10**

CLÍENTE:  
-

RESP. TÉCNICO:  
ARQ. HELIO CANTO DOS SANTOS  
CAU-PA A73731-3

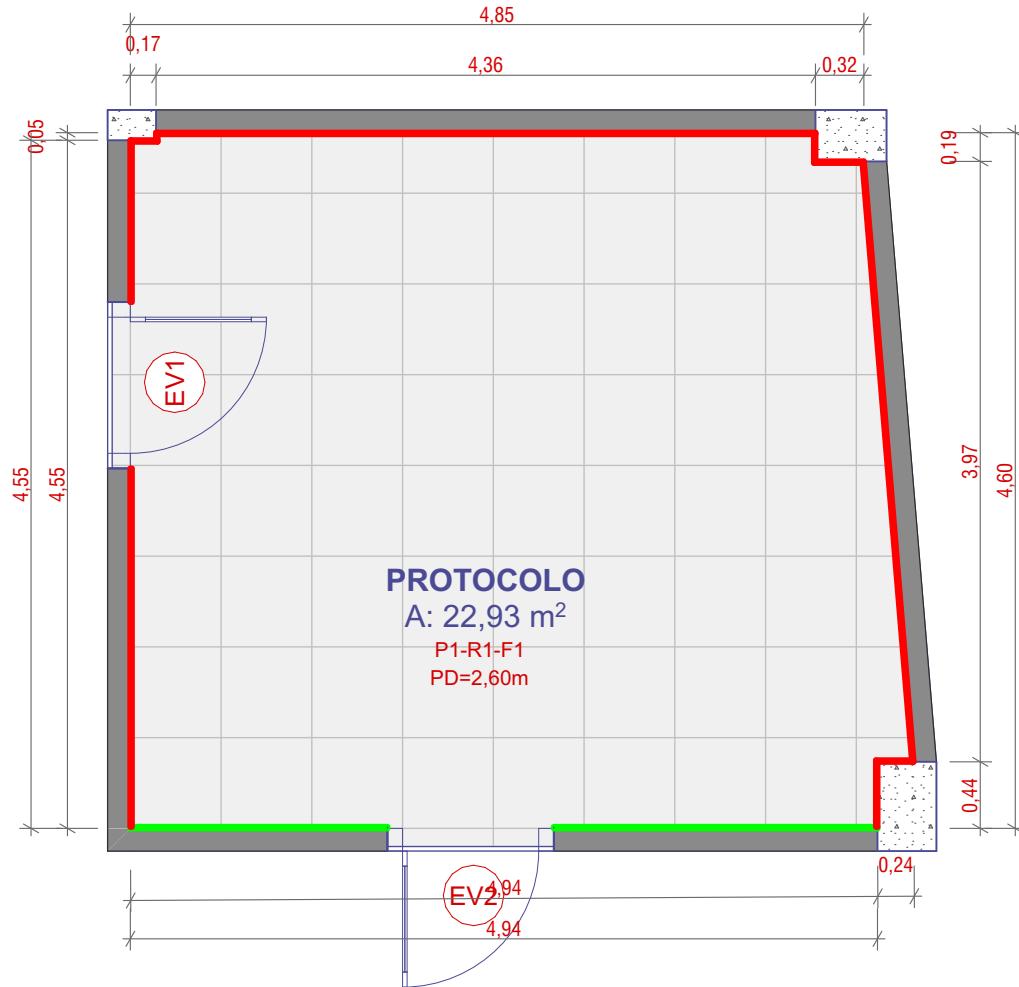**ACABAMENTOS****PISO**

P1 - PISO VINÍLICO COM ACABAMENTO CINZA A DEFINIR, DIM. 60X60CM  
P2 - LADRILHO HIDRÁULICO ORGÂNICO NA COR BEGE, DIM. 20X20CM

P3 - PISO VINÍLICO COM ACABAMENTO AMADEIRADO A DEFINIR  
RODAPÉ EM POLIESTIRENO DIM. 10cm NA COR BRANCO FAB. SANTA LUZIA OU SIMILAR  
PERFIL METÁLICO NA COR CHAMPAHNE

**PAREDE**

- R1 - PINTURA ACRÍLICA NA COR ALGODÃO EGÍPCIO, FAB. SUVINIL OU SIMILAR
- R2 - LADRILHO HIDRÁULICO LISO DIM. 20x20cm NA COR AZUL FAB. IGAPÓ OU SIMILAR
- R3 - PINTURA ACRÍLICA NA COR AZUL MARINHO FAB. SUVINIL OU SIMILAR
- R4 - LADRILHO HIDRÁULICO LISO DIM. 20x20cm NA COR BEGE FAB. IGAPÓ OU SIMILAR
- R5 - LADRILHO HIDRÁULICO LISO DIM. 20x20cm NA COR LARANJA FAB. IGAPÓ OU SIMILAR
- R6 - LADRILHO HIDRÁULICO LISO DIM. 20x20cm NA COR VERDE FAB. IGAPÓ OU SIMILAR
- R7 - PINTURA ACRÍLICA NA COR VERDE FIGO FAB. CORAL OU SIMILAR
- R8 - LADRILHO HIDRÁULICO LISO DIM. 20x20cm NA CORES DIVERSAS FAB. IGAPÓ OU SIMILAR
- R9 - LADRILHO HIDRÁULICO LISO DIM. 5x25cm NA COR AMARELO DIVERSO FAB. IGAPÓ OU SIMILAR
- R10 - PAINEL ACÚSTICO MOD. NEXACUSTIC PERFORADO FAB. ECHOPHON OU SIMILAR
- R11 - PINTURA ACRÍLICA NA COR TERRACOTA SUAVE FAB. CORAL OU SIMILAR
- R12 - REVESTIMENTO CERÂMICO 30x60cm ACABAMENTO ACETINADO NA COR BRANCO

OBS: NOS LADRILHOS HIDRÁULICOS SERÁ TRACADO AS LINHAS ORGÂNICAS POR ARTISTAS REGIONAIS

**FORRO**

- F1 - FORRO DE GESSO ACARTONADO EMASSADO E PINTADO NA COR BRANCO NEVE FAB. CORAL OU SIMILAR
- F2 - FORRO EM PLACA MODULAR
- F3 - FORRO DE GESSO ACARTONADO EMASSADO E PINTADO NA COR BRANCO NEVE FAB. CORAL OU SIMILAR, COM PREENCHIMENTO ACÚSTICO EM LÁ DE PET  
PERFIL METÁLICO NA COR CHAMPAHNE

**PLANTA DE REVESTIMENTO**

1:50

**PROJETO ARQUITETÔNICO / SESC ADM.****ASSUNTO****PAVIMENTO TERREO****DESENHO****PLANTA DE REVESTIMENTO****TIPOLOGIA****PROJETO ARQUITETÔNICO**ENDEREÇO Av. Assis de Vasconcelos, 359 - Campina, Belém - PA,  
66010-010**ARQUIVO**

AC-0225-SESC-EP-R01.pin

**DATA**

17/10/2025

**ESCALA**

1:50


**DESENHO**

6 | 10

EQUIPE - BARBARA BALESTERO  
- HELIO CANTO

CLIENTE:

RESP. TÉCNICO:  
ARQ. HELIO CANTO DOS SANTOS  
CAU-PA A73731-3

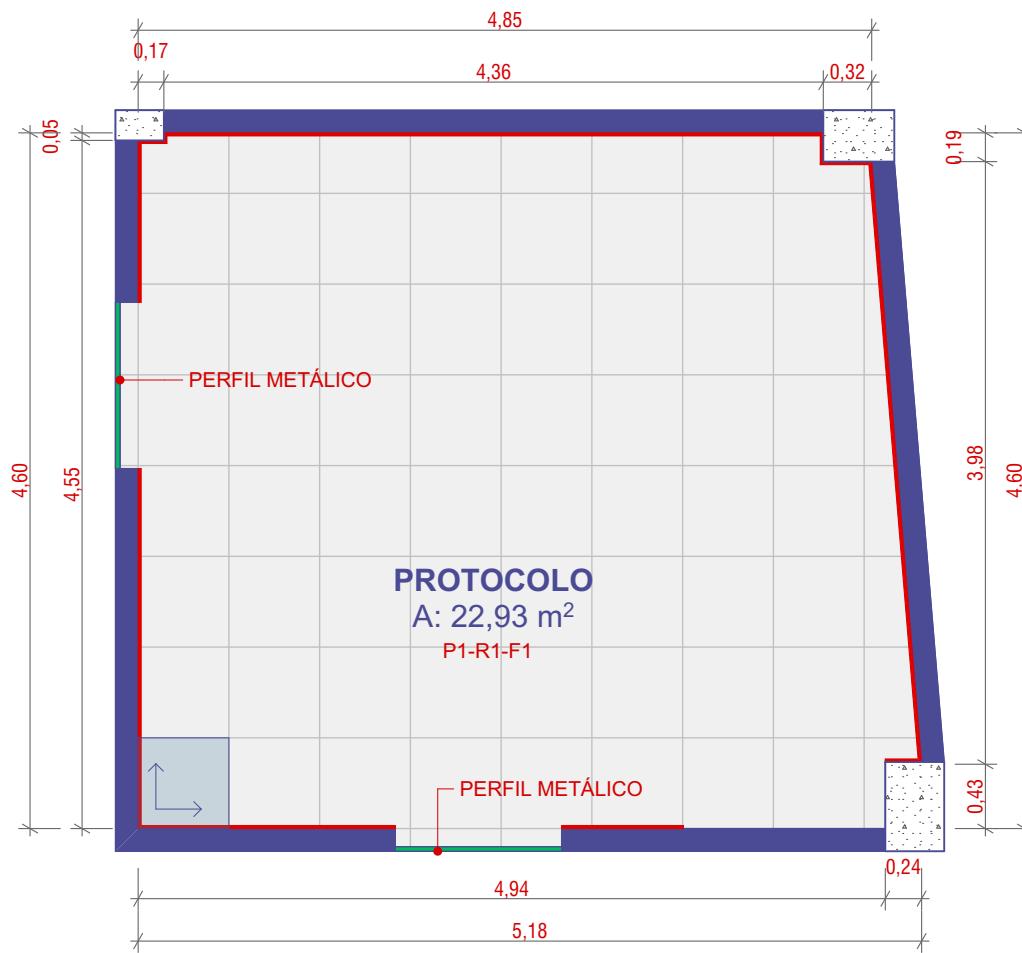

**PLANTA DE PISO**  
1:50



## PROJETO ARQUITETÔNICO / SESC ADM.

ASSUNTO  
**PAVIMENTO TERREO**

DESENHO  
**PLANTA DE PISO**

TIPOLOGIA  
**PROJETO ARQUITETÔNICO**

ENDEREÇO Av. Assis de Vasconcelos, 359 - Campina, Belém - PA,  
66010-010

### ACABAMENTOS

#### PISO

P1 - PISO VINÍLICO COM ACABAMENTO CINZA A DEFINIR, DIM. 60X60CM  
P2 - LADRILHO HIDRÁULICO ORGÂNICO NA COR BEGE, DIM. 20X20CM

P3 - PISO VINÍLICO COM ACABAMENTO AMADEIRADO A DEFINIR

RODAPÉ EM POLIESTIRENO DIM. 10cm NA COR BRANCO FAB. SANTA LUZIA OU SIMILAR  
PERFIL METÁLICO NA COR CHAMPAHNE


#### PAREDE

- R1 - PINTURA ACRÍLICA NA COR ALGODÃO EGÍPCIO, FAB. SUVINIL OU SIMILAR
- R2 - LADRILHO HIDRÁULICO LISO DIM. 20x20cm NA COR AZUL FAB. IGAPÓ OU SIMILAR
- R3 - PINTURA ACRÍLICA NA COR AZUL MARINHO FAB. SUVINIL OU SIMILAR
- R4 - LADRILHO HIDRÁULICO LISO DIM. 20x20cm NA COR BEGE FAB. IGAPÓ OU SIMILAR
- R5 - LADRILHO HIDRÁULICO LISO DIM. 20x20cm NA COR LARANJA FAB. IGAPÓ OU SIMILAR
- R6 - LADRILHO HIDRÁULICO LISO DIM. 20x20cm NA COR VERDE FAB. IGAPÓ OU SIMILAR
- R7 - PINTURA ACRÍLICA NA COR VERDE FIGO FAB. CORAL OU SIMILAR
- R8 - LADRILHO HIDRÁULICO LISO DIM. 20x20cm NA CORES DIVERSAS FAB. IGAPÓ OU SIMILAR
- R9 - LADRILHO HIDRÁULICO LISO DIM. 5x25cm NA COR AMARELO DIVERSO FAB. IGAPÓ OU SIMILAR
- R10 - PAINEL ACÚSTICO MOD. NEXACUSTIC PERFORADO FAB. ECHOPHON OU SIMILAR
- R11 - PINTURA ACRÍLICA NA COR TERRACOTA SUAVE FAB. CORAL OU SIMILAR
- R12 - REVESTIMENTO CERÂMICO 30x60cm ACABAMENTO ACETINADO NA COR BRANCO

OBS: NOS LADRILHOS HIDRÁULICOS SERÁ TRACADO AS LINHAS ORGÂNICAS POR ARTISTAS REGIONAIS


#### FORRO

- F1 - FORRO DE GESSO ACARTONADO EMASSADO E PINTADO NA COR BRANCO NEVE FAB. CORAL OU SIMILAR
  - F2 - FORRO EM PLACA MODULAR
  - F3 - FORRO DE GESSO ACARTONADO EMASSADO E PINTADO NA COR BRANCO NEVE FAB. CORAL OU SIMILAR, COM PREENCHIMENTO ACÚSTICO EM LÃ DE PET
- PERFIL METÁLICO NA COR CHAMPAHNE

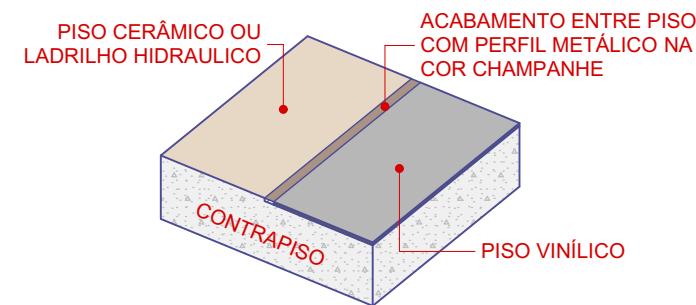

## DET. ACABAMENTO ENTRE PISOS

1:25

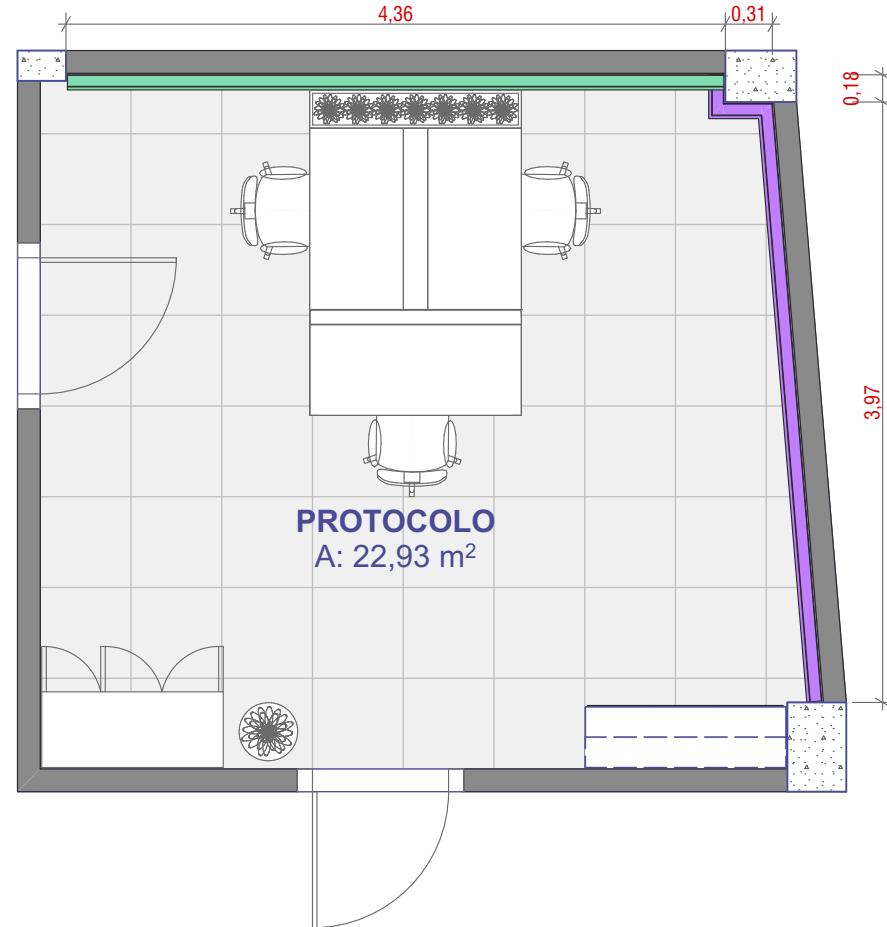

## PLANTA DE RODAMEIO

1:50



## PROJETO ARQUITETÔNICO / SESC ADM.

ASSUNTO  
**PAVIMENTO TERREO**

DESENHO  
**PLANTA DE RODAMEIO**

TIPOLOGIA  
**PROJETO ARQUITETÔNICO**

ENDEREÇO Av. Assis de Vasconcelos, 359 - Campina, Belém - PA,  
66010-010

ARQUIVO  
**AC-0225-SESC-EP-R01.pin**

DATA  
**17/10/2025**


DESENHO  
**8 | 10**

ESCALA  
**1:50**

EQUIPE  
**- BARBARA BALESTERO  
- HELIO CANTO**

CLIENTE:  
-

RESP. TÉCNICO:  
ARQ. HELIO CANTO DOS SANTOS  
CAU-PA A73731-3

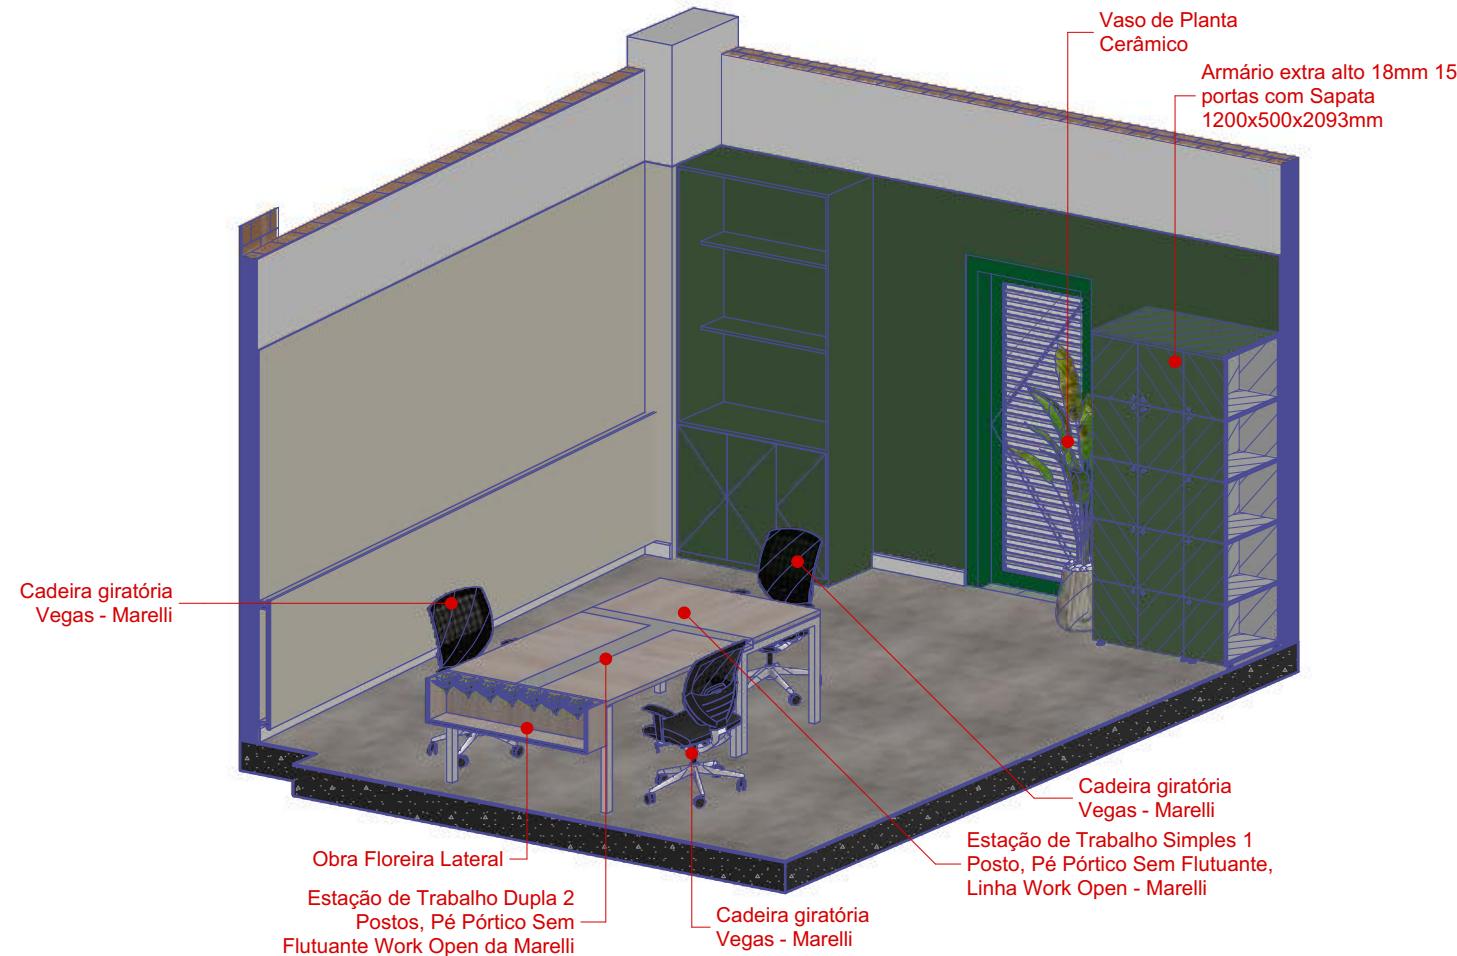

## ISOMETRIA - PROTOCOLO

1:50



## PROJETO ARQUITETÔNICO / SESC ADM.

ASSUNTO  
**PAVIMENTO TERREO**

DESENHO  
**ISOMETRIA - PROTOCOLO**

TIPOLOGIA  
**PROJETO ARQUITETÔNICO**

ENDEREÇO Av. Assis de Vasconcelos, 359 - Campina, Belém - PA,  
66010-010

ARQUIVO  
**AC-0225-SESC-EP-R01.pin**

DATA  
**17/10/2025**


ESCALA  
**1:50**

EQUIPE  
**- BARBARA BALESTERO  
- HELIO CANTO**

**9 | 10**

CLÍENTE:

RESP. TÉCNICO:  
ARQ. HELIO CANTO DOS SANTOS  
CAU-PA A73731-3

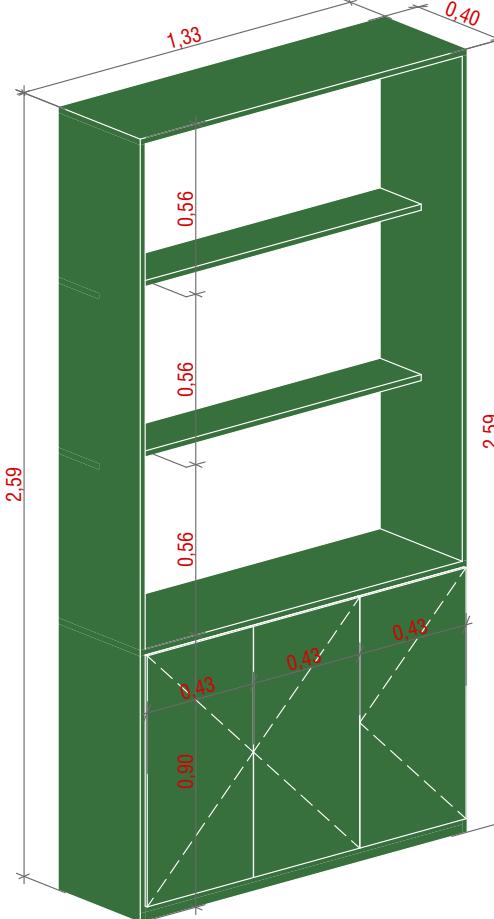

**DET. MARCENARIA CAFÉ - ISOMETRIA**  
1:25



## PROJETO ARQUITETÔNICO / SESC ADM.

ASSUNTO  
**PAVIMENTO TERREO**

DESENHO  
**DET. MARCENARIA - PAV. TÉRREO**

TIPOLOGIA  
**PROJETO ARQUITETÔNICO**

ENDEREÇO Av. Assis de Vasconcelos, 359 - Campina, Belém - PA,  
66010-010

ARQUIVO  
**AC-0225-SESC-EP-R01.pin**

DATA  
**17/10/2025**


ESCALA  
**1:25**

EQUIPE  
- BARBARA BALESTERO  
- HELIO CANTO

DESENHO  
**10 | 10**

CLÍENTE:

RESP. TÉCNICO:  
ARQ. HELIO CANTO DOS SANTOS  
CAU-PA A73731-3

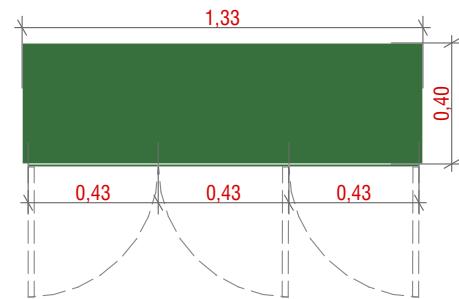

**DET. MARCENARIA CAFÉ - PLANTA BAIXA**  
1:25



**DET. MARCENARIA CAFÉ - VISTA FRONTAL**  
1:25