

### 1° PAVIMENTO

CONTEÚDO:

1. PLANTA BAIXA
2. DEMOLIR CONSTRUIR
3. LAYOUT
4. CORTES
5. PLANTA DE FORRO
6. PLANTA DE PISO
7. PLANTA DE REVESTIMENTO
8. ISOMETRIAS
9. ILUMINOTECNICO

LINKs:

- PROJETO BIM - TRIMBLE

<https://web.connect.trimble.com/projects/Va5PuR0UPE0/data/folder/LE5XDKrBmFA>

- ARQUIVOS - DROPBOX

[https://www.dropbox.com/scl/fo/0ugqy0r9nkimkg7oe7di/  
AlTsvgwlab3o6QOQEFJ35WI?rlkey=1bu6hcl8z8joeotl8w57fzjzr&dl=0](https://www.dropbox.com/scl/fo/0ugqy0r9nkimkg7oe7di/AlTsvgwlab3o6QOQEFJ35WI?rlkey=1bu6hcl8z8joeotl8w57fzjzr&dl=0)


INFORMAÇÕES:

- METRAGEM: **110,45m<sup>2</sup>**
- QUANTIDADE DE PRANCHAS: **14**
- AMBIENTES NO ANDAR:


QUADRO DE ÁREAS - 1 PAV.		
AMBIENTE	ÁREA (m <sup>2</sup> )	PAV.
CIRCULAÇÃO	5,30	1
CIRCULAÇÃO	12,86	1
DML / DEPÓSITO	7,62	1
HALL	10,23	1
MINI AUDITÓRIO	54,88	1
PILATES	41,65	1

- RESPONSÁVEL TÉCNICO

**ARQ. HELIO CANTO DOS SANTOS / CAU-PA A73731-3**

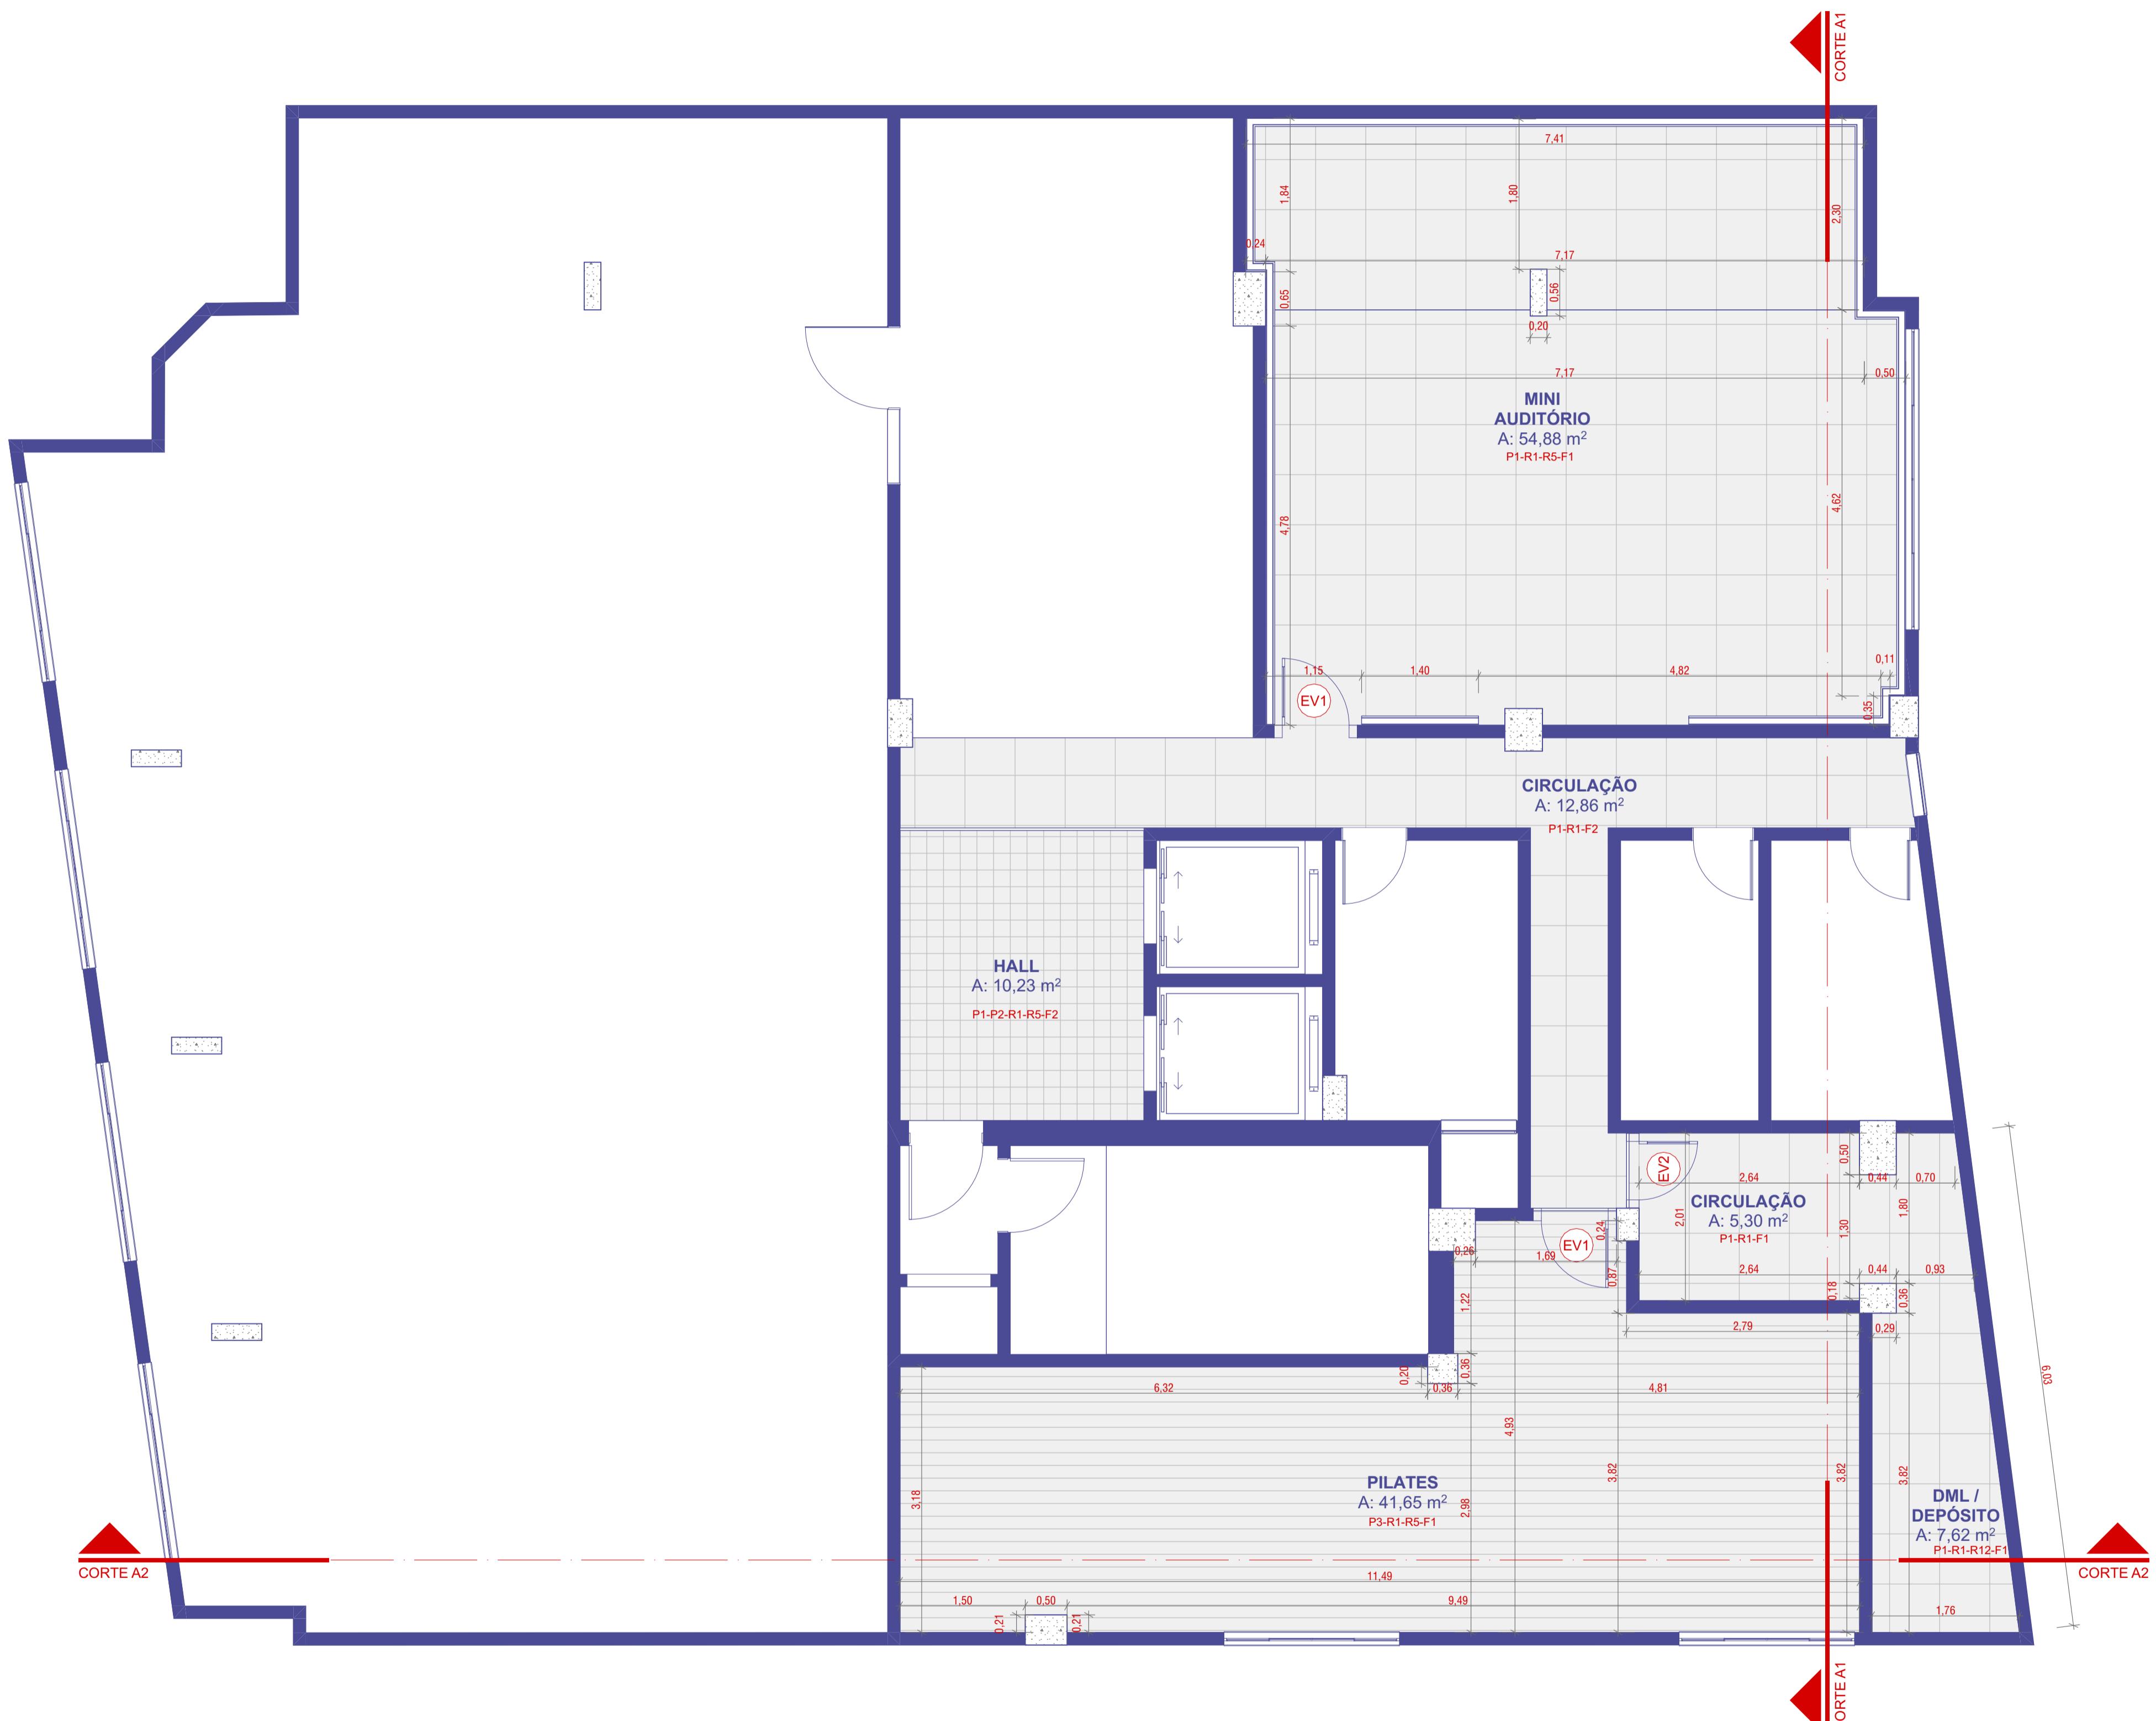

LISTA DE MATERIAIS				
<b>ACABAMENTOS</b>				
PISO P1 - PISO VINÍLICO COM ACABAMENTO CINZA A DEFINIR, DIM. 60x60cm P2 - LADRILHO HIDRÁULICO ORGÂNICO NA COR BEGE, DIM. 20x20cm P3 - PISO VINÍLICO COM ACABAMENTO AMARELADO A DEFINIR RODAPÉ EM POLIESTIRENO DIM. 10cm NA COR BRANCO FAB. SANTA LUZIA OU SIMILAR PERFIL METÁLICO NA COR CHAMPAÑE				
<b>PAREDE</b>				
R1 - PINTURA ACRÍLICA NA COR ALGODÃO EGIPCIO, FAB. SUVINIL OU SIMILAR R2 - LADRILHO HIDRÁULICO LISO DIM. 20x20cm NA COR AZUL FAB. IGAPÓ OU SIMILAR R3 - PINTURA ACRÍLICA NA COR AZUL MARINHO FAB. SUVINIL OU SIMILAR R4 - LADRILHO HIDRÁULICO LISO DIM. 20x20cm NA COR BEGE FAB. IGAPÓ OU SIMILAR R5 - LADRILHO HIDRÁULICO LISO DIM. 20x20cm NA COR LARANJA FAB. IGAPÓ OU SIMILAR R6 - LADRILHO HIDRÁULICO LISO DIM. 20x20cm NA COR VERDE FAB. IGAPÓ OU SIMILAR R7 - PINTURA ACRÍLICA NA COR VERDE FIGO FAB. CORAL OU SIMILAR R8 - LADRILHO HIDRÁULICO LISO DIM. 20x20cm NA CORES DIVERSAS FAB. IGAPÓ OU SIMILAR R9 - LADRILHO HIDRÁULICO LISO DIM. 5x25cm NA COR AMARELO DIVERSO FAB. IGAPÓ OU SIMILAR R10 - PAINEL ACÚSTICO MOD. NEXACUSPHON OU SIMILAR R11 - PINTURA ACRÍLICA NA COR TERRACOTA SUAVE FAB. CORAL OU SIMILAR R12 - REVESTIMENTO CERÂMICO 30x60cm ACABAMENTO ACETINADO NA COR BRANCO				
OBS: NOS LADRILHOS HIDRÁULICOS SERÁ TRACADO AS LINHAS ORGÂNICAS POR ARTISTAS REGIONAIS				
<b>FORRO</b>				
F1 - FORRO DE GESSO ACARTONADO EMASSADO E PINTADO NA COR BRANCO NEVE FAB. CORAL OU SIMILAR F2 - FORRO EM PLACA MODULAR F3 - FORRO DE GESSO ACARTONADO EMASSADO E PINTADO NA COR BRANCO NEVE FAB. CORAL OU SIMILAR, COM PREENCHIMENTO ACÚSTICO EM LÂMINA DE PET PFRIII, MFTAI ICO NA COR CHAMPAÑE				
LISTA DE ESQUADRIA - 1º PAV				
ID	VISTA FRONTAL	DESCRIÇÃO	DIMENSÃO	QTD.
EV1		PORTA DE GIRO EM VIDRO SIMPLES COM ESQUADRIA METÁLICA NA COR OFF RED FAB. MARELLI OU SIMILAR	0,80x2,10	2
EV2		PORTA DE GIRO EM VIDRO SIMPLES COM ESQUADRIA METÁLICA NA COR OFF RED FAB. MARELLI OU SIMILAR	0,70x2,10	1

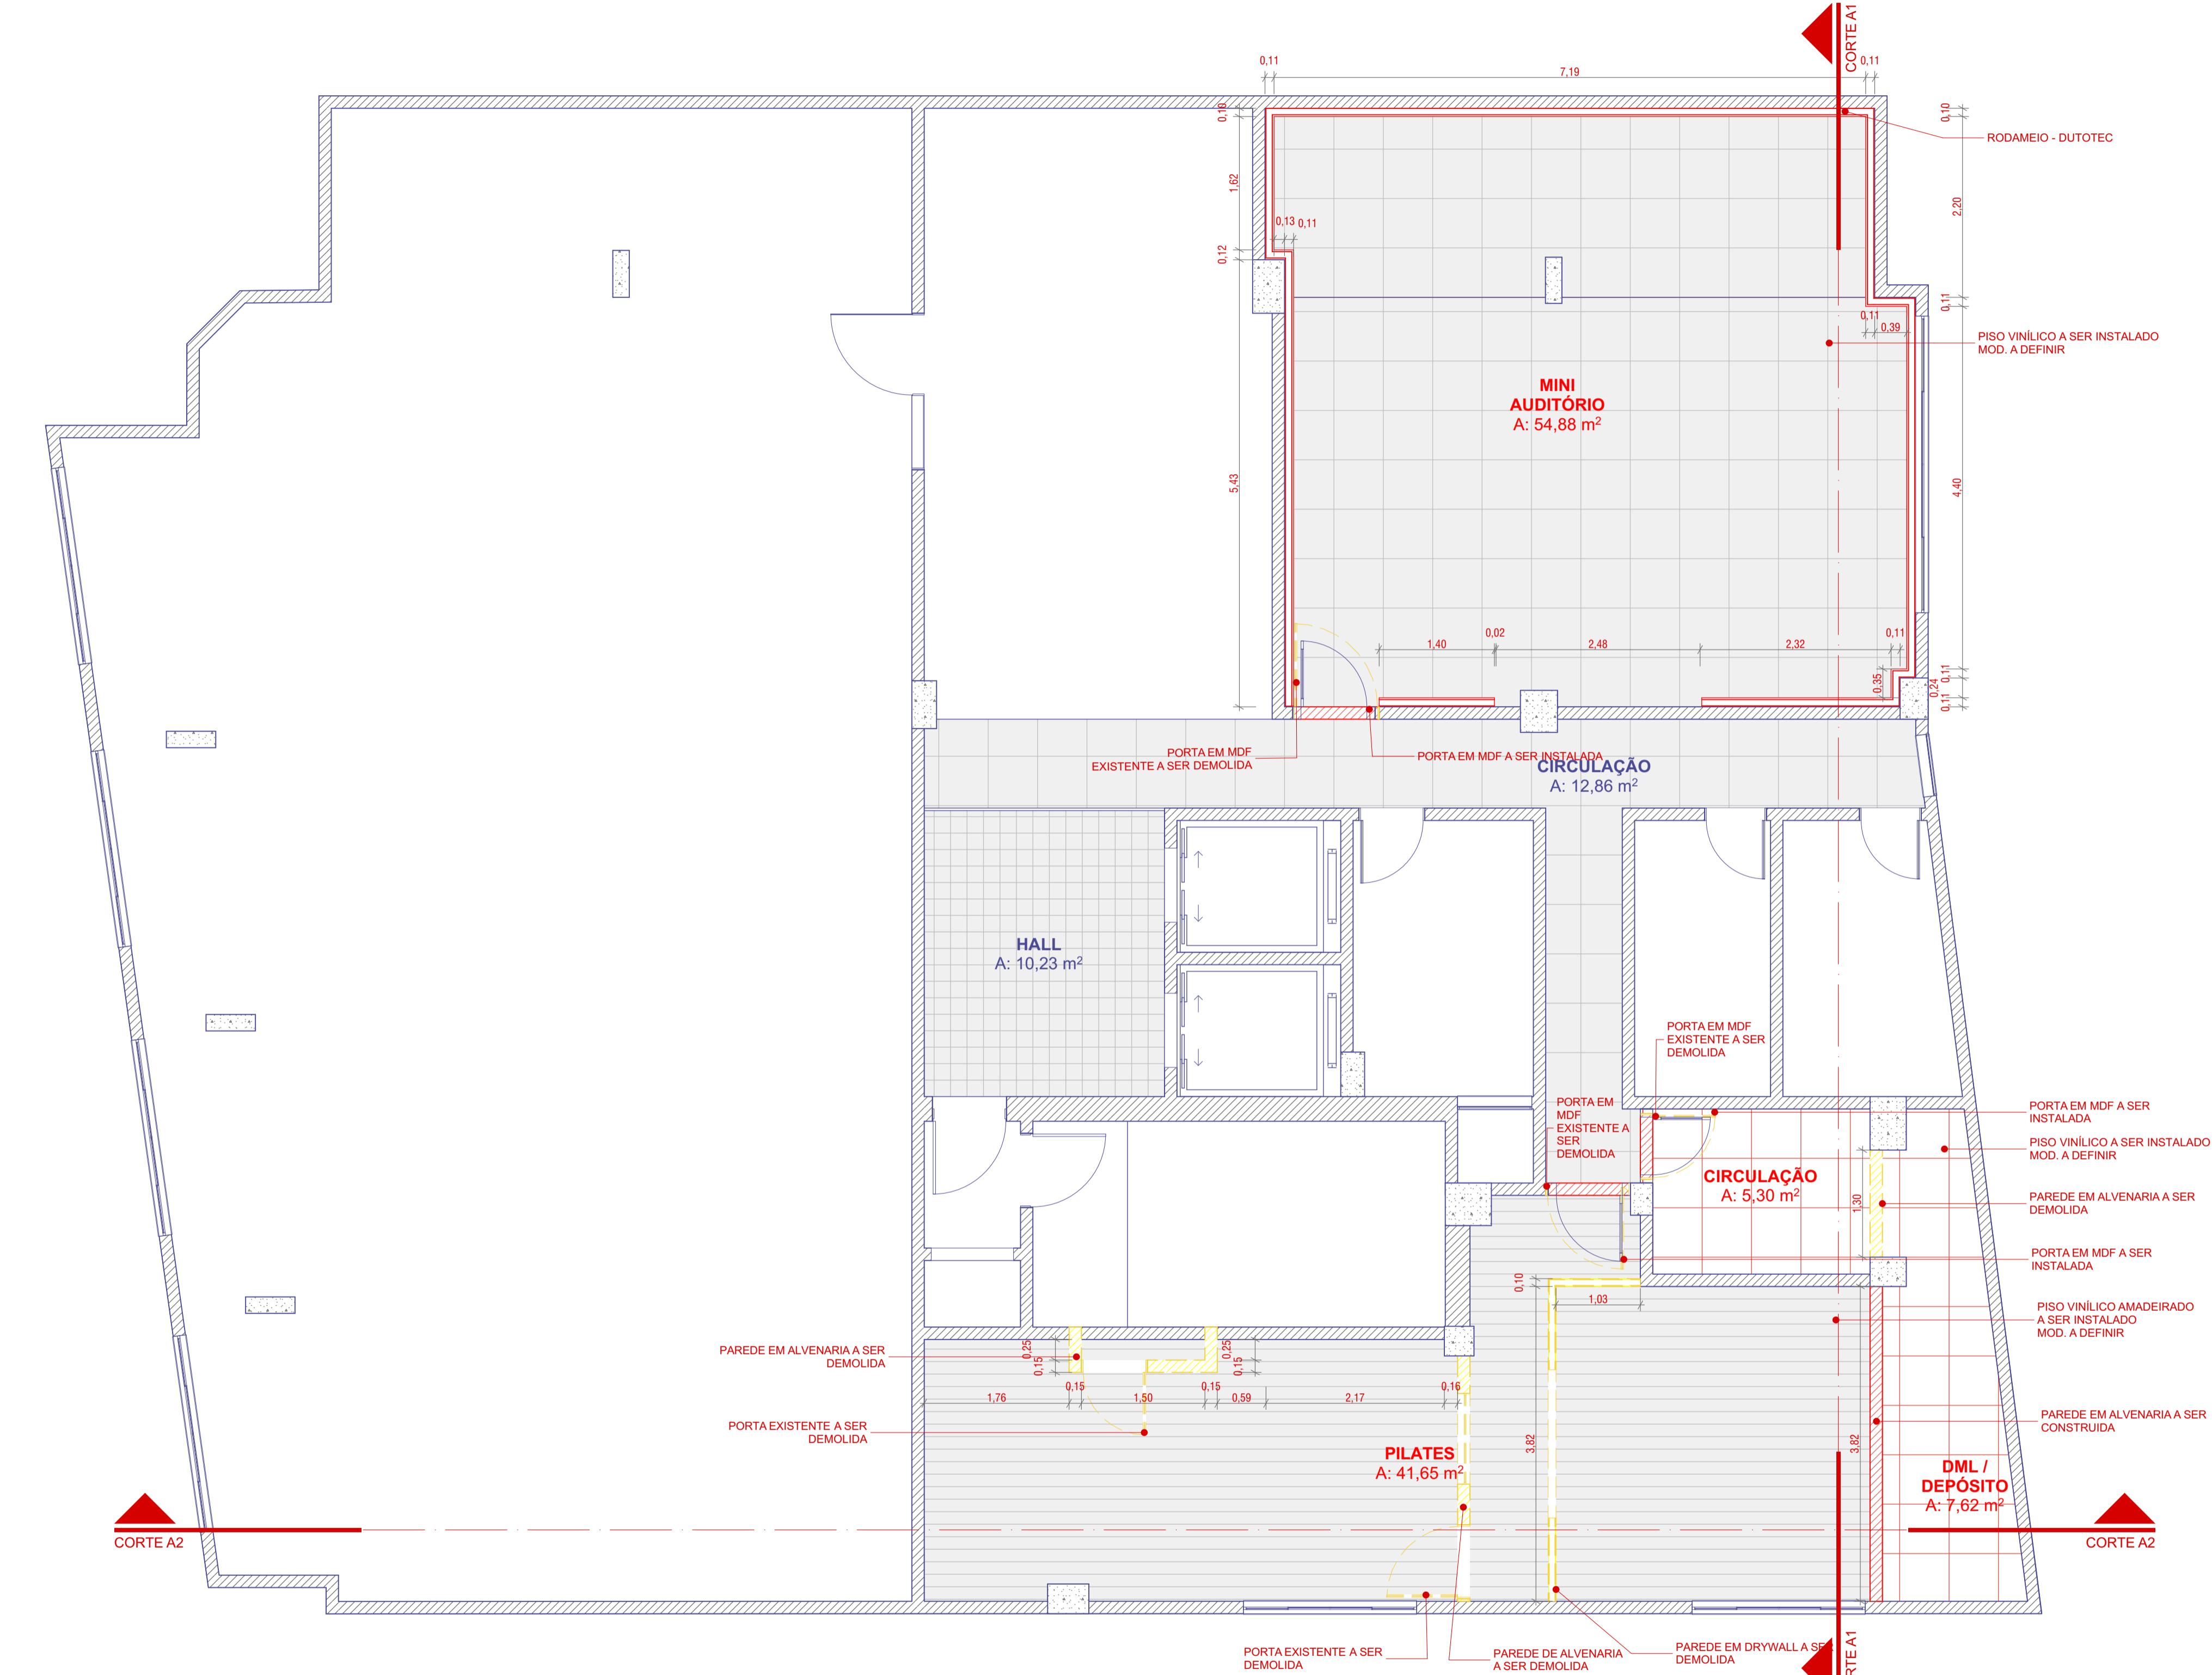

- A CONSTRUIR
- A DEMOLIR
- EXISTENTE

**NOTAS**

1. TODAS AS MEDIDAS FORAM LEVANTADAS IN LOCO, PORÉM, REVISADO A DISPOSIÇÃO DAS PAREDES NO PERÍODO DO LEVANTAMENTO, HÁ MEDIDAS E ELEMENTOS ESTRUTURAIS QUE POSSAM NÃO APARECER NO PROJETO DEVIDO ÀS CONDIÇÕES EXISTENTES. NESTE CASO, A CONSTRUTORA DEVE COMUNICAR A EQUIPE DE PROJETO ANTES DE TOMAR QUALQUER DECISÃO.

2. A ALTERAÇÃO NO PROJETO DEVE SER FEITA APENAS PELA EQUIPE DE PROJETO, SEM AUTORIZAÇÃO DA CONSTRUTORA. A RESPONSABILIDADE PESSOAL, PREVIA AUTORIZAÇÃO DE USO DESTE DOCUMENTO SULETA AS MEDIDAS LEGAIS CARREVAIS. A REPRODUÇÃO OU EXERCÍCIO DO SEU TODO OU PARTE DESTE PROJETO, SEM A AUTORIZAÇÃO PREVIA DO AUTOR FICARÁ SULETA AS MEDIDAS LEGAIS CARREVAIS.


<b>PROJETO ARQUITETÔNICO / SESC ADM.</b>		
ASSUNTO 1º PAVIMENTO	ARQUIVO AC-0225-SESC-EP-R01.pln	
DESENHO DEMOLIR CONSTRUIR	DATA 17/10/2025	DESENHO 3   14
TIPOLOGIA PROJETO ARQUITETÔNICO	ESCALA 1:50	CLIQUE:
ENDERECO Av. Aésio de Vasconcelos, 359 - Campina, Belém - PA, 06010-010	RESP. TÉCNICO: BARBARA BALESTERO	



LAYOUT  
1:50



CORTE A2  
1:50

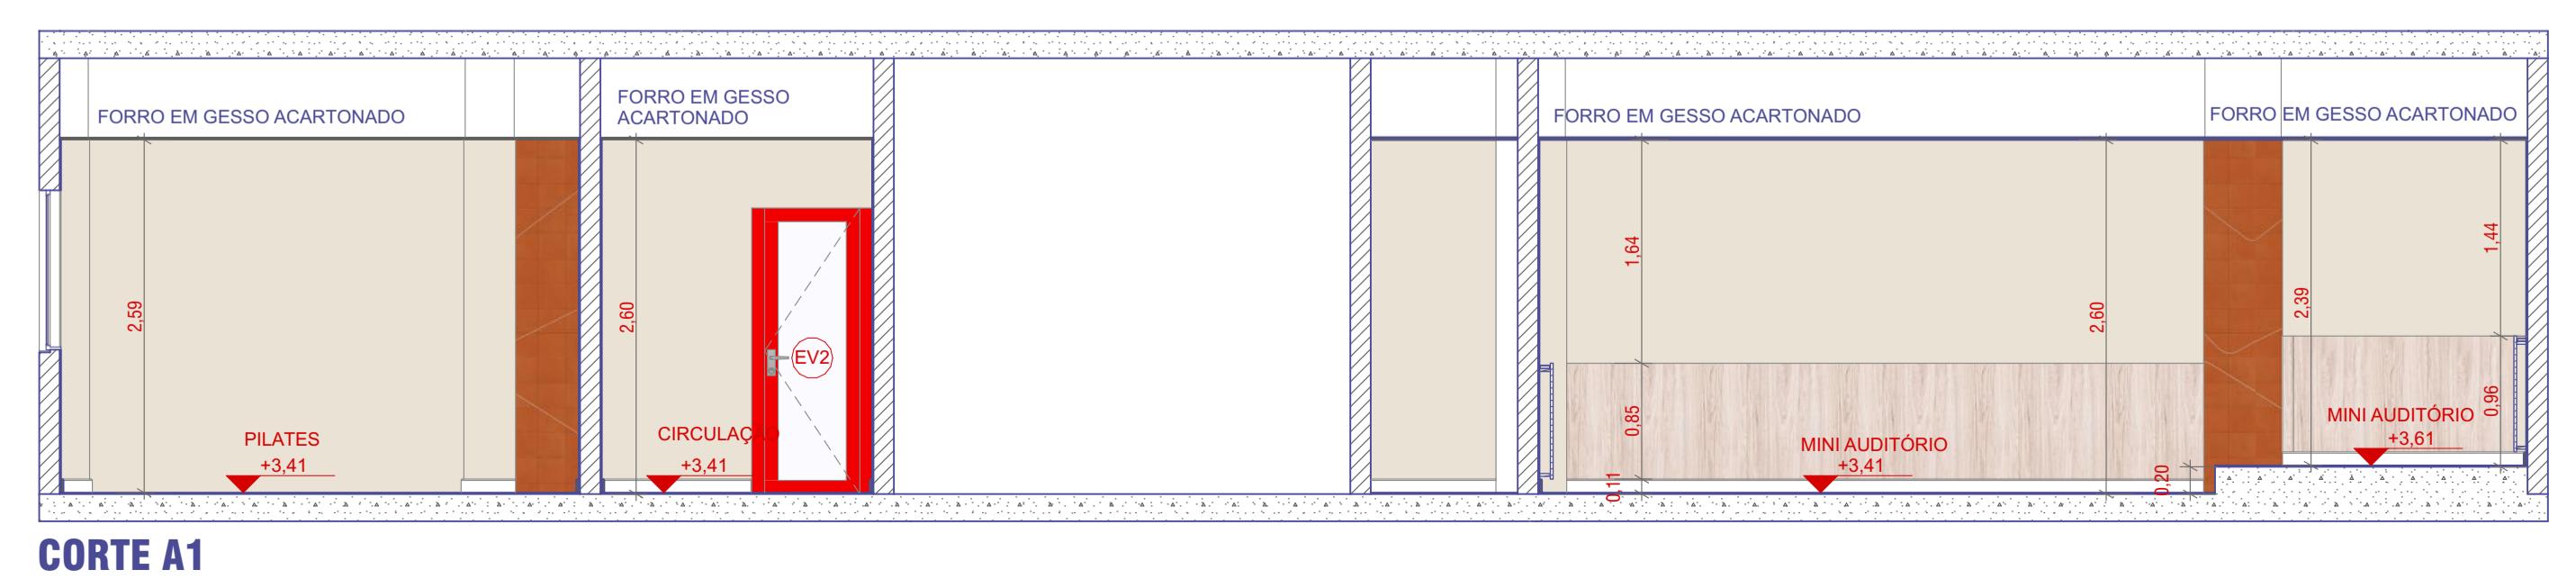

CORTE A1  
1:50

A ALFÉBG DSTE PROJETO DUN SEU AUTOR DE GUARASER RESPONSABILIDADES  
ESSAS MEDIDAS FORAM LEVANTADAS IN LOCO, POREM, REVISADO A DISPOSIÇÃO DAS PAREDES NO PERÍODO DO  
LEVANTAMENTO, HÁ MEDIDAS E ELEMENTOS ESTRUTURAIS QUE POSSAM NÃO APARECER NO PROJETO DEVIDO ÀS CONDIÇÕES  
EXISTENTES. NESTE CASO, A CONSTRUTORA DEVE COMUNICAR A EQUIPE DE PROJETO ANTES DE TOMAR QUALQUER DECISÃO.

Direitos Reservados  
Lei 5.772 de 21/12/71

FORMATO A1 (841x394mm)

#### LISTA DE MATERIAIS

<b>ACABAMENTOS</b>
PISO
P1 - PISO VINÍLICO COM ACABAMENTO CINZA A DEFINIR, DIM. 60X60CM
P2 - LADRILHO HIDRÁULICO LISO DIM. 20X20cm NA COR AZUL FAB. IGAPÓ OU SIMILAR
P3 - PISO VINÍLICO COM ACABAMENTO AMADEIRADO A DEFINIR
RODAPÉ EM POLIESTIRENO DIM. 10cm NA COR BRANCO FAB. SANTA LUZIA OU SIMILAR
PERFIL METÁLICO NA COR CHAMPAÑIE
<b>PAREDE</b>
R1 - PINTURA ACRÍLICA NA COR ALGODÃO EGÍPCIO, FAB. SUVINIL OU SIMILAR
R2 - LADRILHO HIDRÁULICO LISO DIM. 20X20cm NA COR AZUL FAB. IGAPÓ OU SIMILAR
R3 - PINTURA ACRÍLICA NA COR AZUL MARINHO FAB. SUVINIL OU SIMILAR
R4 - LADRILHO HIDRÁULICO LISO DIM. 20X20cm NA COR BEGE FAB. IGAPÓ OU SIMILAR
R5 - LADRILHO HIDRÁULICO LISO DIM. 20X20cm NA COR LARANJA FAB. IGAPÓ OU SIMILAR
R6 - LADRILHO HIDRÁULICO LISO DIM. 20X20cm NA COR VERDE FAB. IGAPÓ OU SIMILAR
R7 - PINTURA ACRÍLICA NA COR VERDE FIGO FAB. CORAL OU SIMILAR
R8 - PAINEL ACÚSTICO MOD. NEXACUSTIC PERFORADO FAB. ECHOPHON OU SIMILAR
R9 - LADRILHO HIDRÁULICO LISO DIM. 5x25cm NA COR AMARELO DIVERSO FAB. IGAPÓ OU SIMILAR
R10 - PAINEL ACÚSTICO MOD. NEXACUSTIC PERFORADO FAB. ECHOPHON OU SIMILAR
R11 - PINTURA ACRÍLICA NA COR TERRACOTA SUAVE FAB. CORAL OU SIMILAR
R12 - REVESTIMENTO CERÂMICO 30x60cm ACABAMENTO ACETINADO NA COR BRANCO

OBS: NOS LADRILHOS HIDRÁULICOS SERÁ TRACADO AS LINHAS ORGÂNICAS POR ARTISTAS REGIONAIS

<b>FORRO</b>
F1 - FORRO DE GESSO ACARTONADO EMASSADO E PINTADO NA COR BRANCO NEVE FAB. CORAL OU SIMILAR
F2 - FORRO EM PLACA MODULAR
F3 - FORRO DE GESSO ACARTONADO EMASSADO E PINTADO NA COR BRANCO NEVE FAB. CORAL OU SIMILAR, COM PREENCHIMENTO ACÚSTICO EM LÁ DE PET
PERFIL METÁLICO NA COR CHAMPAÑIE

#### LISTA DE ESquadria - 1º PAV

ID	VISTA FRONTAL	DESCRIÇÃO	DIMENSÃO	QTD.
EV1		PORTA DE GIRO EM VIDRO SIMPLES COM ESquadria METÁLICA NA COR OFF RED FAB. MARELLI OU SIMILAR	0,80x2,10	2
EV2		PORTA DE GIRO EM VIDRO SIMPLES COM ESquadria METÁLICA NA COR OFF RED FAB. MARELLI OU SIMILAR	0,70x2,10	1

#### LISTA DE MOBILIÁRIO - 1º PAV


ID	DESCRIÇÃO	QNT.
M01	Estação de Trabalho Simples 1 Posto, Pé Pórtico Sem Flutuante, Linha Work Open - Marelli	1
M02	Armário baixo 25mm 4 portas com Sapata 1400x500x730mm	2
M03	Obra Floresca Lateral	2
M04	Cadeira giratória Vegas - Marelli	1
M05	TV mod. a definir	1
M06	Cadeira Universitária - Metadil	30
M07	Quadro Móvel - Metadil	1
M08	Tanque de parede mod. a definir	2
M09	Armário Alto 6 Portas - Metadil	2
M10	Estante 18041 - Metadil	2
M11	Vaso de Planta Cerâmico	2
M12	TV mod. a definir	1

#### DESENHO

NOTAS  
1. TODAS AS MEDIDAS FORAM LEVANTADAS IN LOCO, POREM, REVISADO A DISPOSIÇÃO DAS PAREDES NO PERÍODO DO LEVANTAMENTO, HÁ MEDIDAS E ELEMENTOS ESTRUTURAIS QUE POSSAM NÃO APARECER NO PROJETO DEVIDO ÀS CONDIÇÕES EXISTENTES. NESTE CASO, A CONSTRUTORA DEVE COMUNICAR A EQUIPE DE PROJETO ANTES DE TOMAR QUALQUER DECISÃO.  
2. A ALTERAÇÃO NO PROJETO DEVE SER FEITA APENAS PELA EQUIPE DE PROJETO, SEM AUTORIZAÇÃO DA CONSTRUTORA. A RESPONSABILIDADE PELAS ALTERAÇÕES PERTENCE ÀS EQUIPES DE PROJETO. O AUTOR FICARÁ SUJEITO AS MEDIDAS LEGISLATIVAS CARREVAS. A REPASSAGEM DE EXERCÍCIOS NO SEU TODO OU PARTE DESTES PROJETOS, SEM A AUTORIZAÇÃO PREVIA DO AUTOR, FICARÁ SUJEITO AS MEDIDAS LEGISLATIVAS CARREVAS.

#### PROJETO ARQUITETÔNICO / SESC ADM.

ASSUNTO	1º PAVIMENTO	ARQUIVO	AC-0225-SESC-EP-R01.pln
DESENHO	CORTES E LAYOUT	DATA	17/10/2025
TIPOLÓGIA		DESENHO	4   14
PROJETO ARQUITETÔNICO		ESCALA	1:50
ENDERECO	Av. Antônio de Vasconcelos, 359 - Campina, Belém - PA, 06010-010	CLIQUE:	- BARBARA BALESTERO
RESPOSTA		RESPOSTA	RESPOSTA

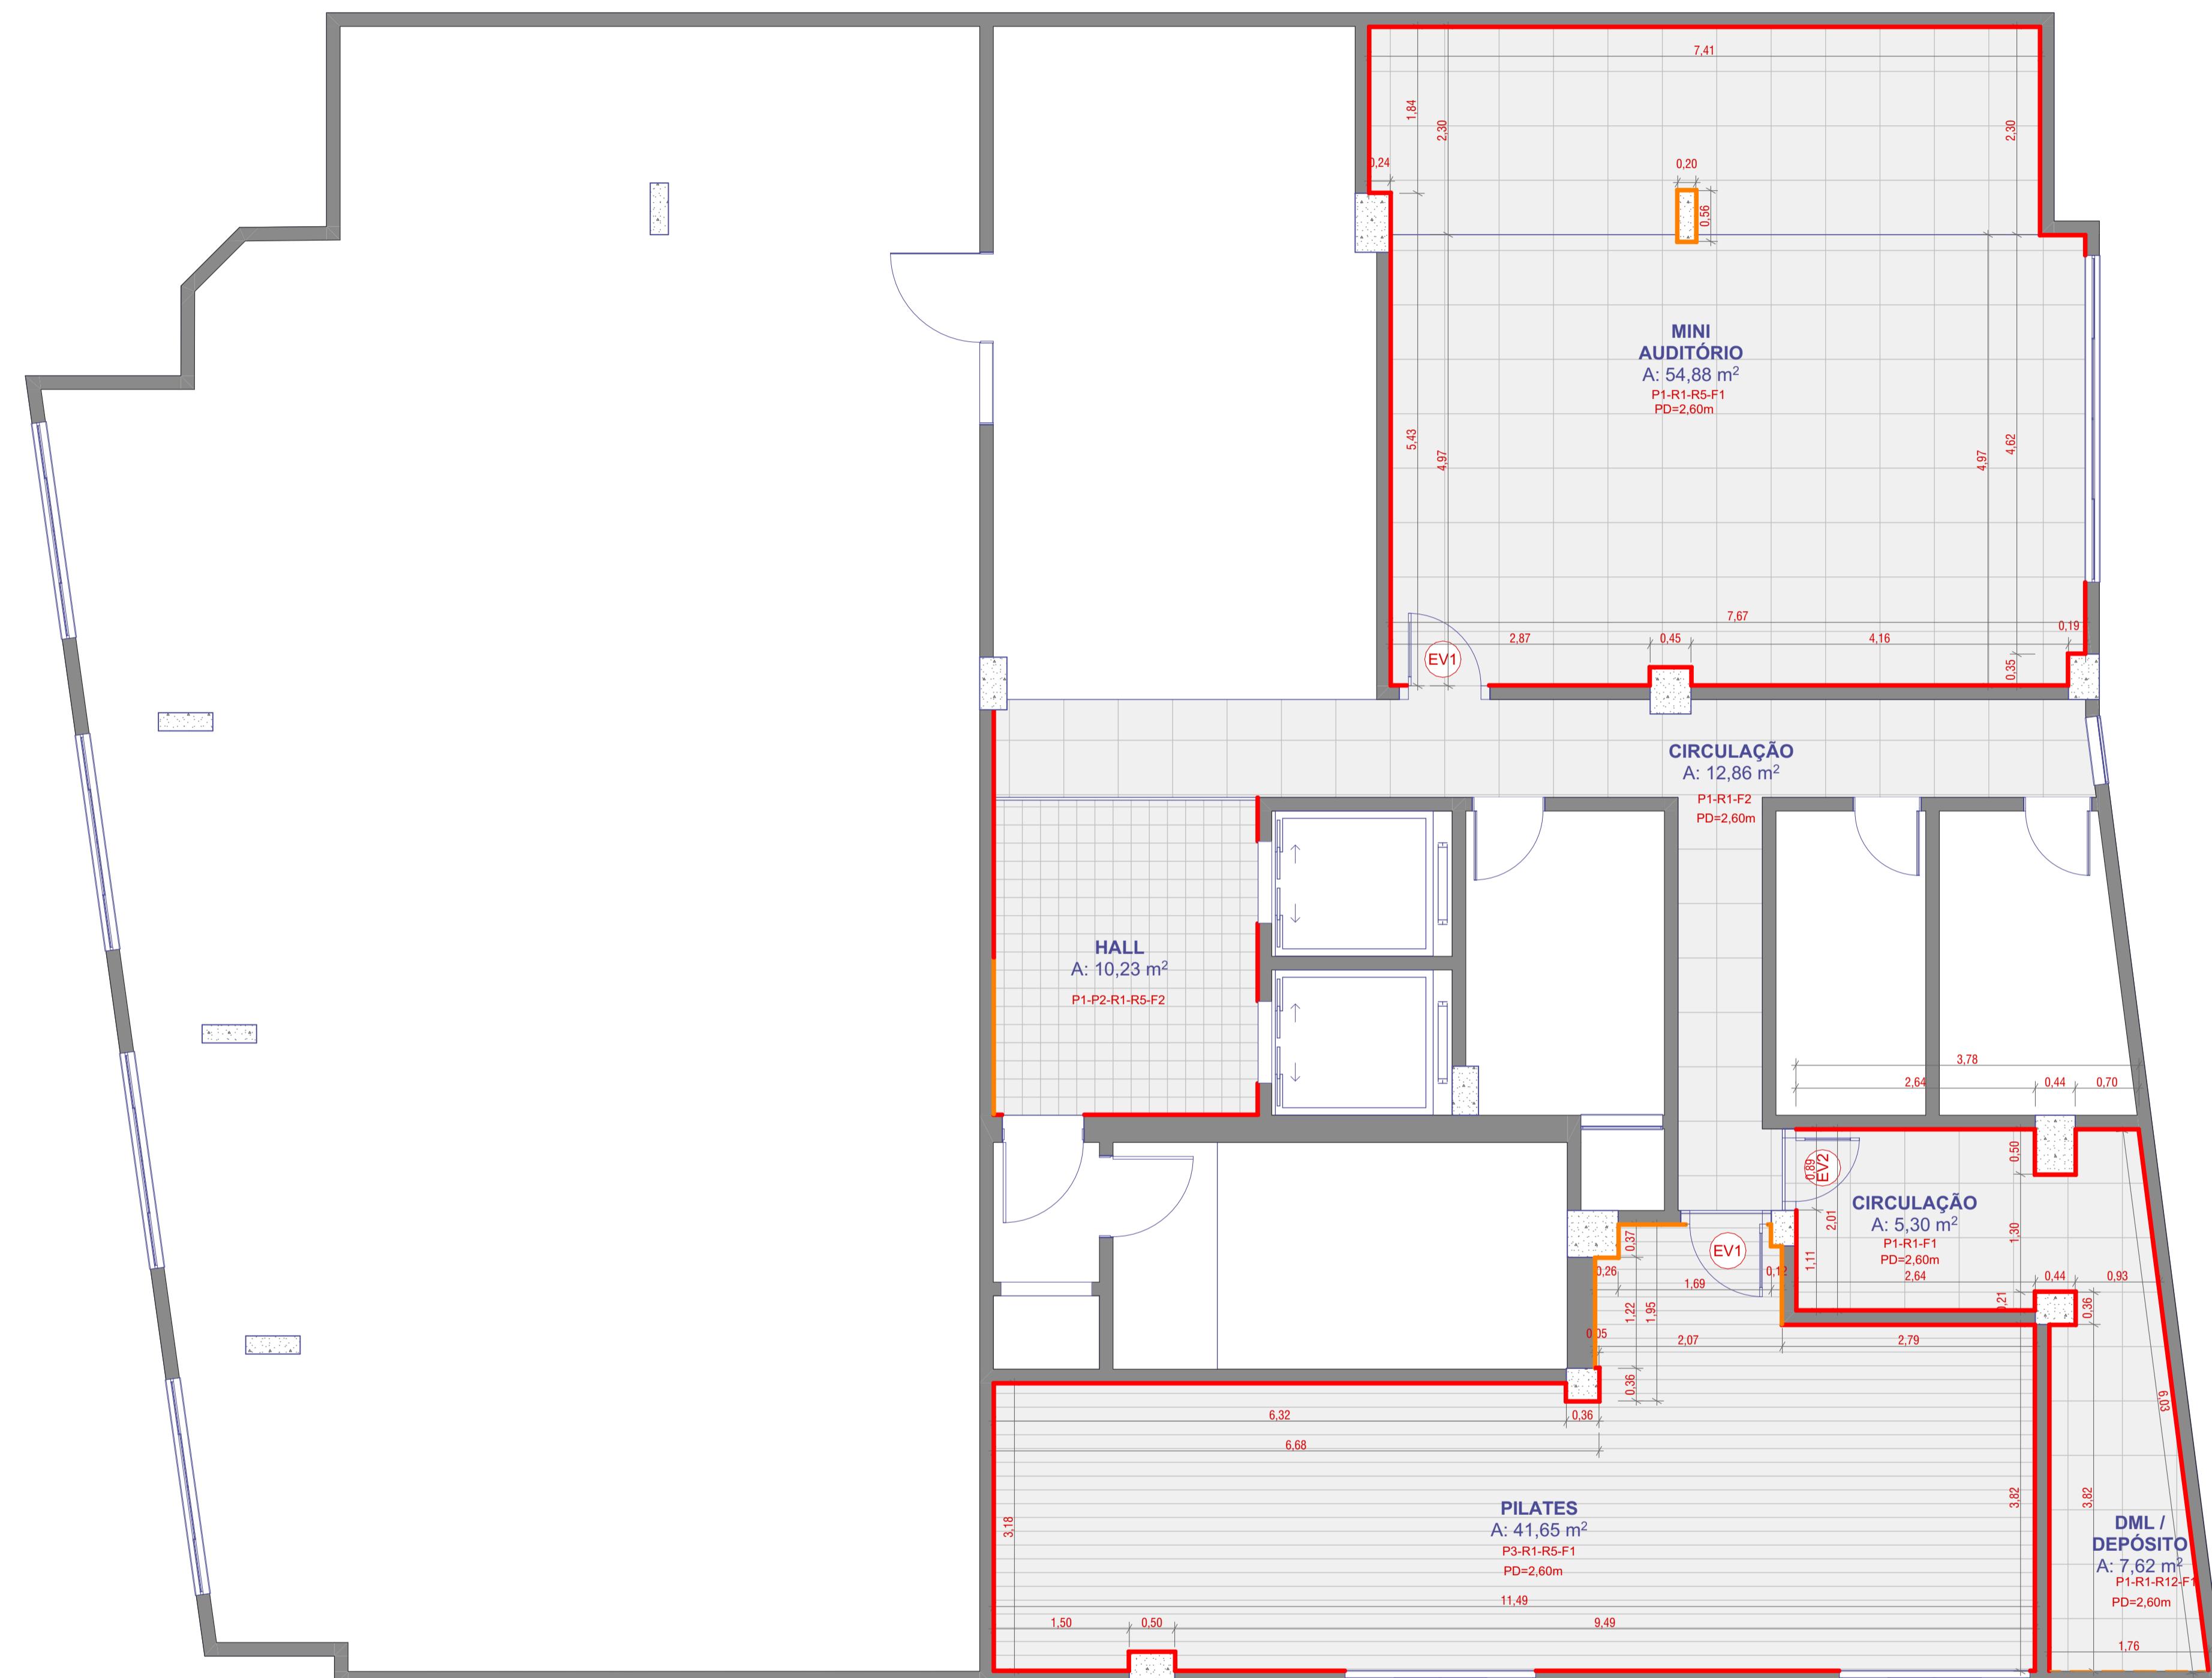

### LISTA DE MATERIAIS

#### ACABAMENTOS

##### PISO

- P1 - PISO VINÍLICO COM ACABAMENTO GINZA A DEFINIR. DIM. 60X60CM
- P2 - LADRILHO HIDRÁULICO ORGÂNICO NA COR BEGE, DIM. 20X20CM
- P3 - PISO VINÍLICO COM ACABAMENTO AMADERADO A DEFINIR
- RODAPÉ EM POLIESTIRENO 10cm NA COR BRANCO FAB. SANTA LUZIA OU SIMILAR
- PERFIL METÁLICO NA COR CHAMPAHNE

##### PAREDE

- R1 - PINTURA ACRÍLICA NA COR ALGODÃO EGÍPCIO, FAB. SUVINIL OU SIMILAR
- R2 - LADRILHO HIDRÁULICO LISO DIM. 20x20cm NA COR AZUL FAB. IGAPÓ OU SIMILAR
- R3 - PINTURA ACRÍLICA NA COR AZUL MARINHO FAB. SUVINIL OU SIMILAR
- R4 - LADRILHO HIDRÁULICO LISO DIM. 20x20cm NA COR BEGE FAB. IGAPÓ OU SIMILAR
- R5 - LADRILHO HIDRÁULICO LISO DIM. 20x20cm NA COR LARANJA FAB. IGAPÓ OU SIMILAR
- R6 - LADRILHO HIDRÁULICO LISO DIM. 20x20cm NA COR VERDE FAB. IGAPÓ OU SIMILAR
- R7 - PINTURA ACRÍLICA NA COR VERDE FIGO FAB. CORAL OU SIMILAR
- R8 - LADRILHO HIDRÁULICO LISO DIM. 20x20cm NA CORES DIVERSAS FAB. IGAPÓ OU SIMILAR
- R9 - LADRILHO HIDRÁULICO LISO DIM. 5x25cm NA COR AMARELO DIVERSO FAB. IGAPÓ OU SIMILAR
- R10 - PAINEL ACÚSTICO MOD. NEXACUSTIC PERFORADO FAB. ECHOPHON OU SIMILAR
- R11 - PINTURA ACRÍLICA NA COR TERRACOTA SUAVE FAB. CORAL OU SIMILAR
- R12 - REVESTIMENTO CERÂMICO 30x60cm ACABAMENTO ACEITINADO NA COR BRANCO

OBS: NOS LADRILHOS HIDRÁULICOS SERÁ TRACADO AS LINHAS ORGÂNICAS POR ARTISTAS REGIONAIS

##### FORRO

- F1 - FORRO DE GESSO ACARTONADO EMASSADO E PINTADO NA COR BRANCO NEVE FAB. CORAL OU SIMILAR
- F2 - FORRO EM PLACA MODULAR
- F3 - FORRO DE GESSO ACARTONADO EMASSADO E PINTADO NA COR BRANCO NEVE FAB. CORAL OU SIMILAR, COM PREENCHIMENTO ACÚSTICO EM LÂM PET
- PERFIL METÁLICO NA COR CHAMPAHNE

OBS: NOS LADRILHOS HIDRÁULICOS SERÁ TRACADO AS LINHAS ORGÂNICAS POR ARTISTAS REGIONAIS

### NOTAS

1. TODAS AS MEDIDAS FORAM LEVANTADAS IN LOCO, POREM, REVIDO À DISPOSIÇÃO DAS PAREDES NO PERÍODO DO LEVANTAMENTO, HÁ MEDIDAS E ELEMENTOS ESTRUTURAIS QUE POSSAM NÃO APARECER NO PROJETO DEVIDO ÀS CONDIÇÕES EXISTENTES.

2. A ALTERAÇÃO NO PROJETO DEVE SER FEITA APÓS CONSULTA AO AUTOR DA OBRA E AOS RESPONSÁVEIS PELAS MESMAS. PREVIA AUTORIZAÇÃO DE SEU AUTOR, PODE SER FEITA AS MUDANÇAS SEMPRE CARREGANDO A RESPONSABILIDADE DE EXECUÇÃO NO SEU TODO OU PARTE DESTA PROJETO, SEM A AUTORIZAÇÃO PREVIA DO AUTOR FICARÁ SUJEITA AS MUDANÇAS LEGISLATIVAS.

### PROJETO ARQUITETÔNICO / SESC ADM.

#### ASSUNTO

##### 1º PAVIMENTO

##### DESENHO

##### PLANTA DE REVESTIMENTO

##### TIPOLOGIA

##### PROJETO ARQUITETÔNICO

##### ENDERECO

##### 5 | 14

#### ARQUIVO

##### AC-0225-SESC-EP-R01.pln

##### DATA

##### 17/10/2025

##### DESENHO

##### 5



##### CLIQUE:

#### RESPOSTA

##### SAC-0225-SESC-EP-R01.pln

##### EQUIPE

##### - BARBARA BALESTERO

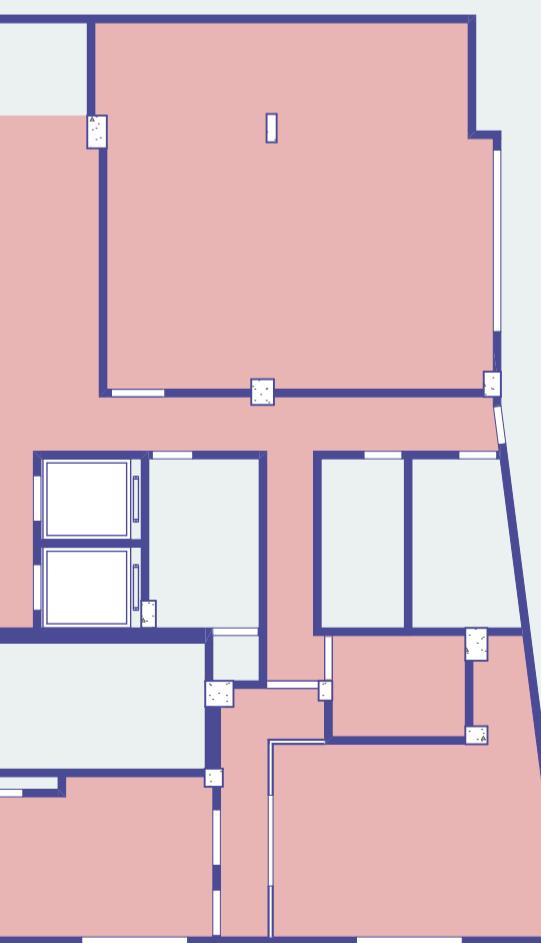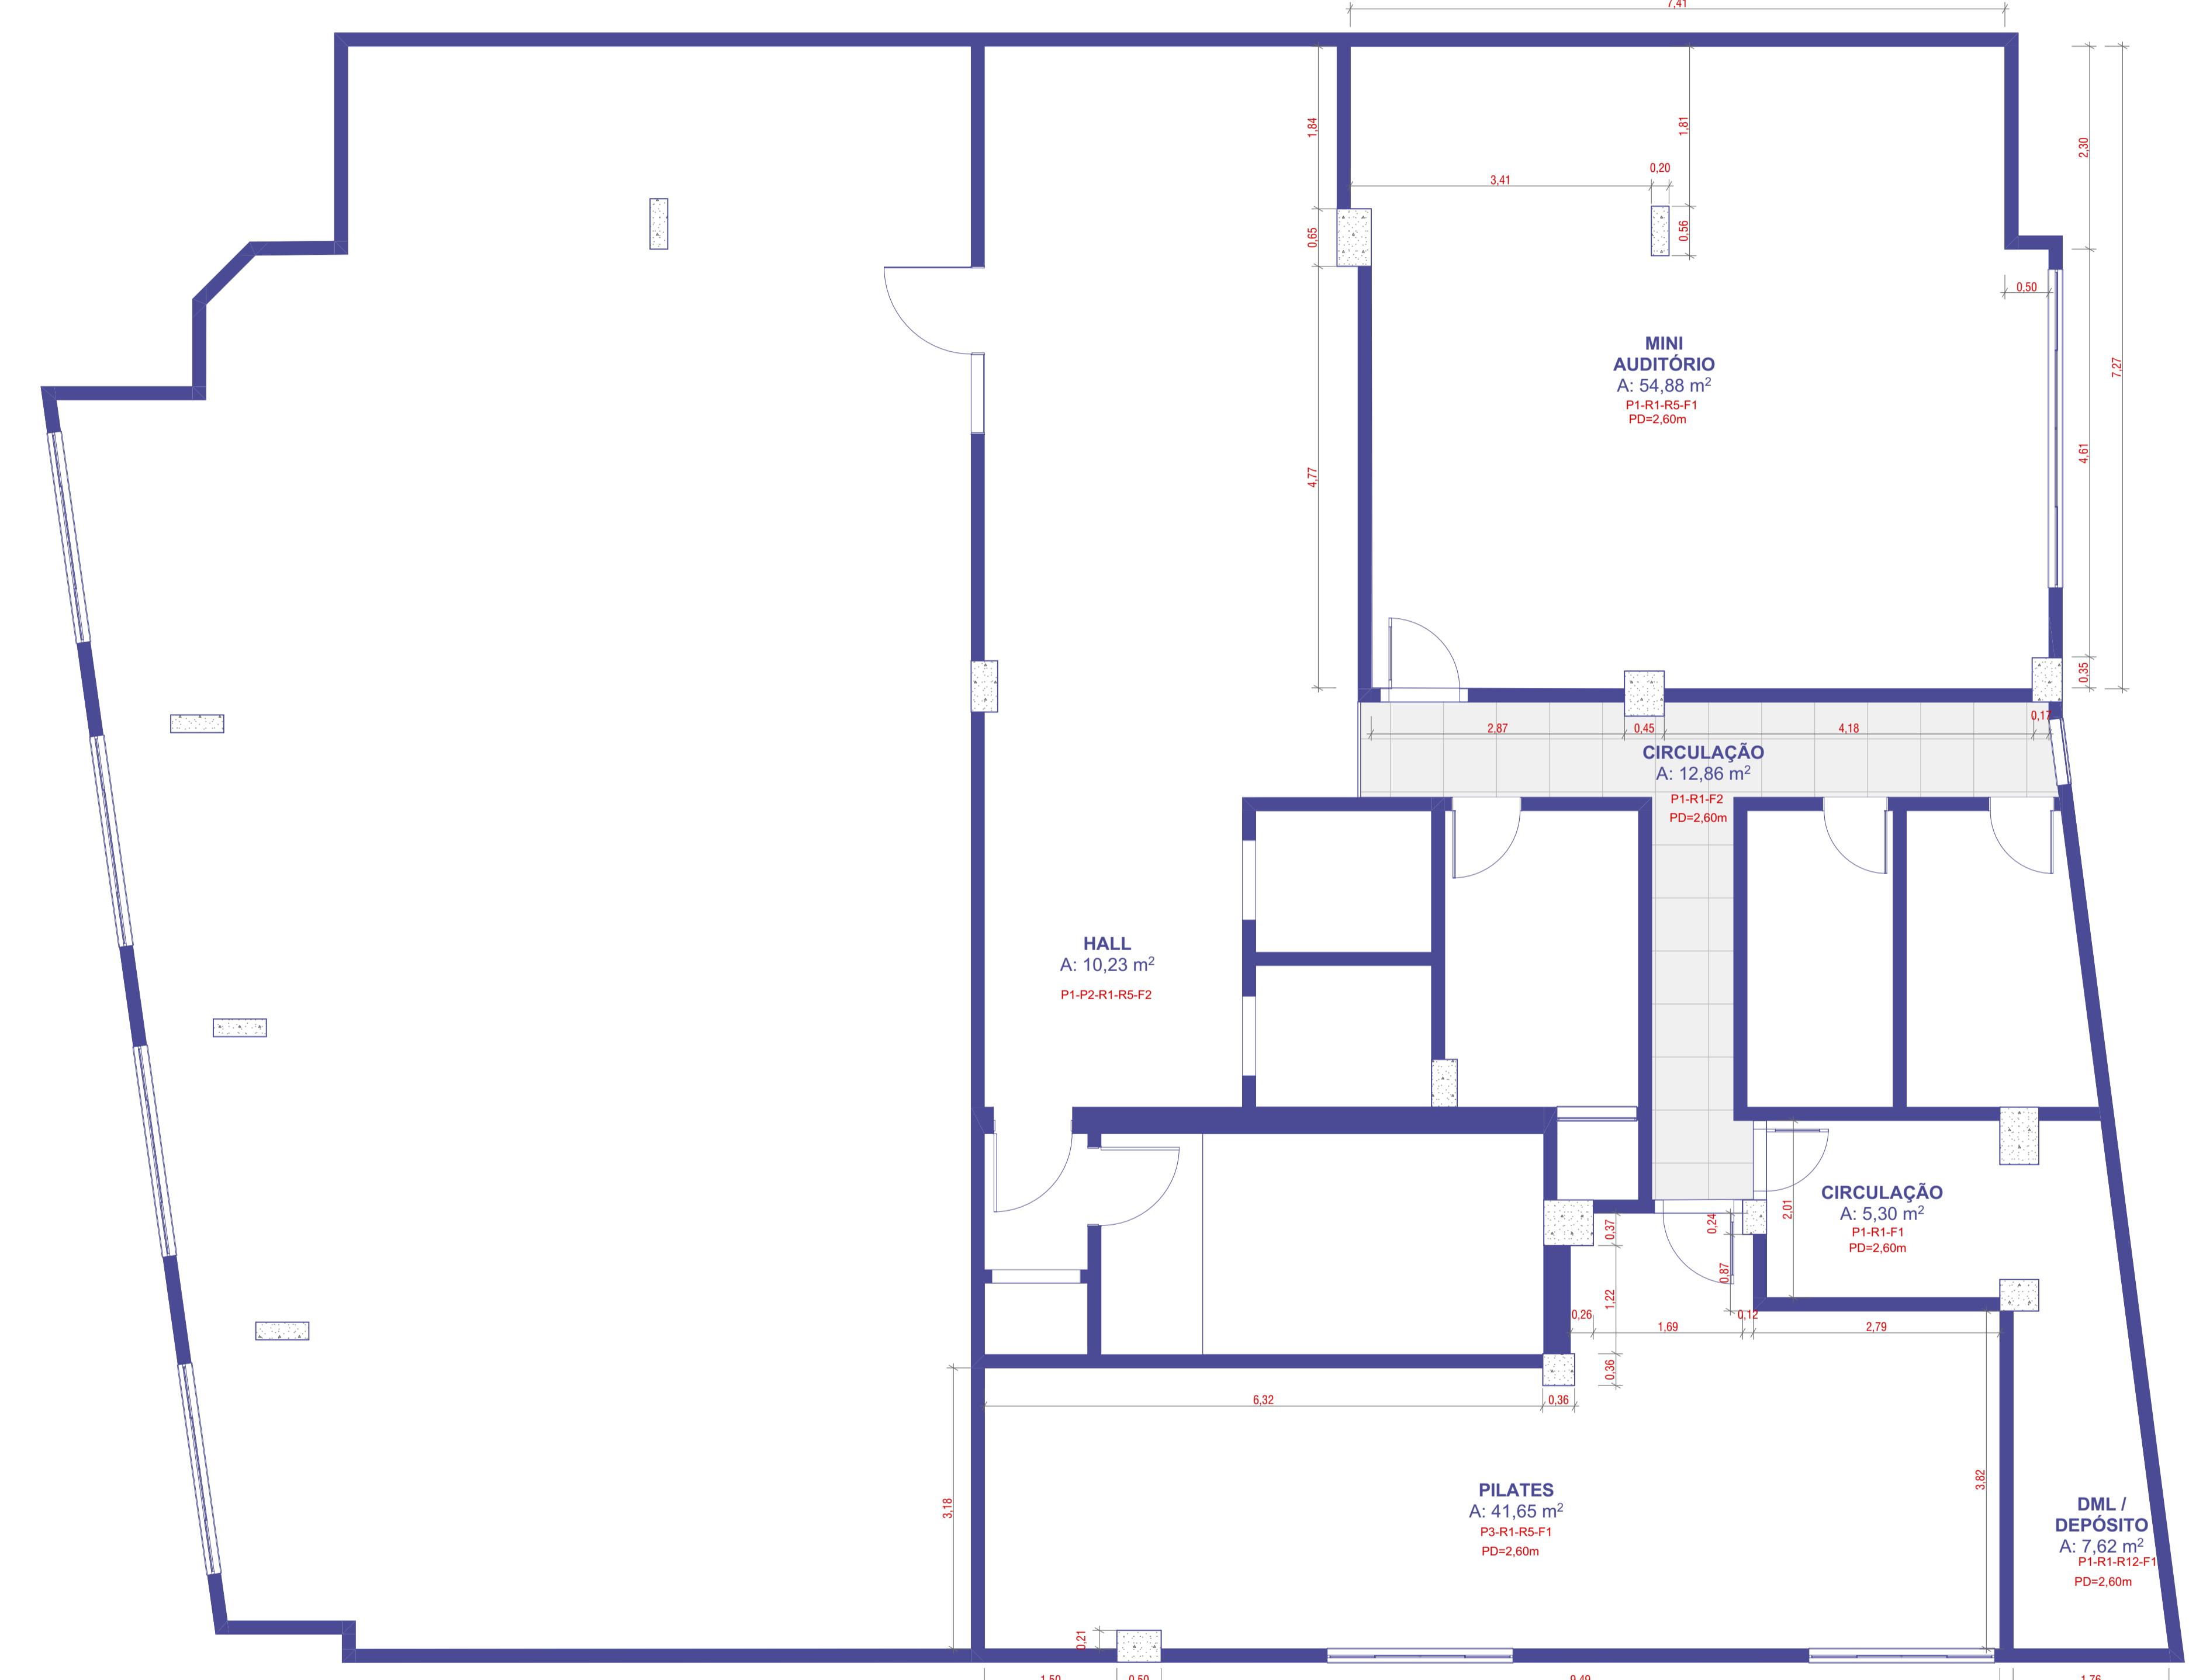

#### LISTA DE MATERIAIS

**ACABAMENTOS**  
**PISO**  
P1 - PISO VINÍLICO COM ACABAMENTO CINZA A DEFINIR, DIM. 60x60CM  
P2 - LADRILHO HIDRÁULICO ORGÂNICO NA COR BEGE, DIM. 20x20CM  
P3 - PISO VINÍLICO COM ACABAMENTO AMADEIRADO A DEFINIR  
RODAPÉ EM POLESTIRENO DIM. 10cm na COR BRANCO FAB. SANTA LUZIA OU SIMILAR  
PERFIL METÁLICO NA COR CHAMPAHNE


**PAREDE**  
R1 - PINTURA ACRÍLICA NA COR AL GODÃO EGIPCIO FAB. SIVINIL OU SIMILAR  
R2 - LADRILHO HIDRÁULICO USO DIM. 20x20cm NA COR AZUL FAB. IGAPÓ OU SIMILAR  
R3 - PINTURA ACRÍLICA NA COR AZUL MARINHO FAB. SIVINIL OU SIMILAR  
R4 - LADRILHO HIDRÁULICO USO DIM. 20x20cm NA COR BEGE FAB. IGAPÓ OU SIMILAR  
R5 - LADRILHO HIDRÁULICO USO DIM. 20x20cm NA COR LARANJA FAB. IGAPÓ OU SIMILAR  
R6 - LADRILHO HIDRÁULICO USO DIM. 20x20cm NA COR VERDE FAB. IGAPÓ OU SIMILAR  
R7 - PINTURA ACRÍLICA NA COR VERDE FIGO FAB. CORAL OU SIMILAR  
R8 - LADRILHO HIDRÁULICO USO DIM. 20x20cm NA CORES DIVERSAS FAB. IGAPÓ OU SIMILAR  
R9 - LADRILHO HIDRÁULICO USO DIM. 5x25cm NA COR AMARELO DIVERSO FAB. IGAPÓ OU SIMILAR  
R10 - PAINEL ACÚSTICO MOD. NEXACUSTIC PERFORADO FAB. ECHOPHON OU SIMILAR  
R11 - PINTURA ACRÍLICA NA COR TERRACOTA SUAVE FAB. CORAL OU SIMILAR  
R12 - REVESTIMENTO CERÂMICO 30x60cm ACABAMENTO ACETINADO NA COR BRANCO

OBS: NOS LADRILHOS HIDRÁULICOS SERÁ TRACADO AS LINHAS ORGÂNICAS POR ARTISTAS REGIONAIS

**FORRO**  
F1 - FORRO DE GESSO ACARTONADO EMASSADO E PINTADO NA COR BRANCO NEVE FAB. CORAL OU SIMILAR  
F2 - FORRO EM PLACA MODULAR  
F3 - FORRO DE GESSO ACARTONADO EMASSADO E PINTADO NA COR BRANCO NEVE FAB. CORAL OU SIMILAR, COM PREENCHIMENTO ACÚSTICO EM LÁ DE PET  
PERFIL METÁLICO NA COR CHAMPAHNE

#### PROJETO ARQUITETÔNICO / SESC ADM.

ASSUNTO	1º PAVIMENTO	ARQUIVO	AC-0225-SESC-EP-R01.pln
DESENHO	PLANTA DE FORRO	DATA	17/10/2025
TIPOLOGIA	PROJETO ARQUITETÔNICO	DESENHO	6   14
ENDERECO	Av. Antônio Vasconcelos, 359 - Campina, Belém - PA, 06010-010	ESCALA	1:50
Projeto.co		CLIQUE:	
		RES. TECNICO:	SAN-PA-A171271

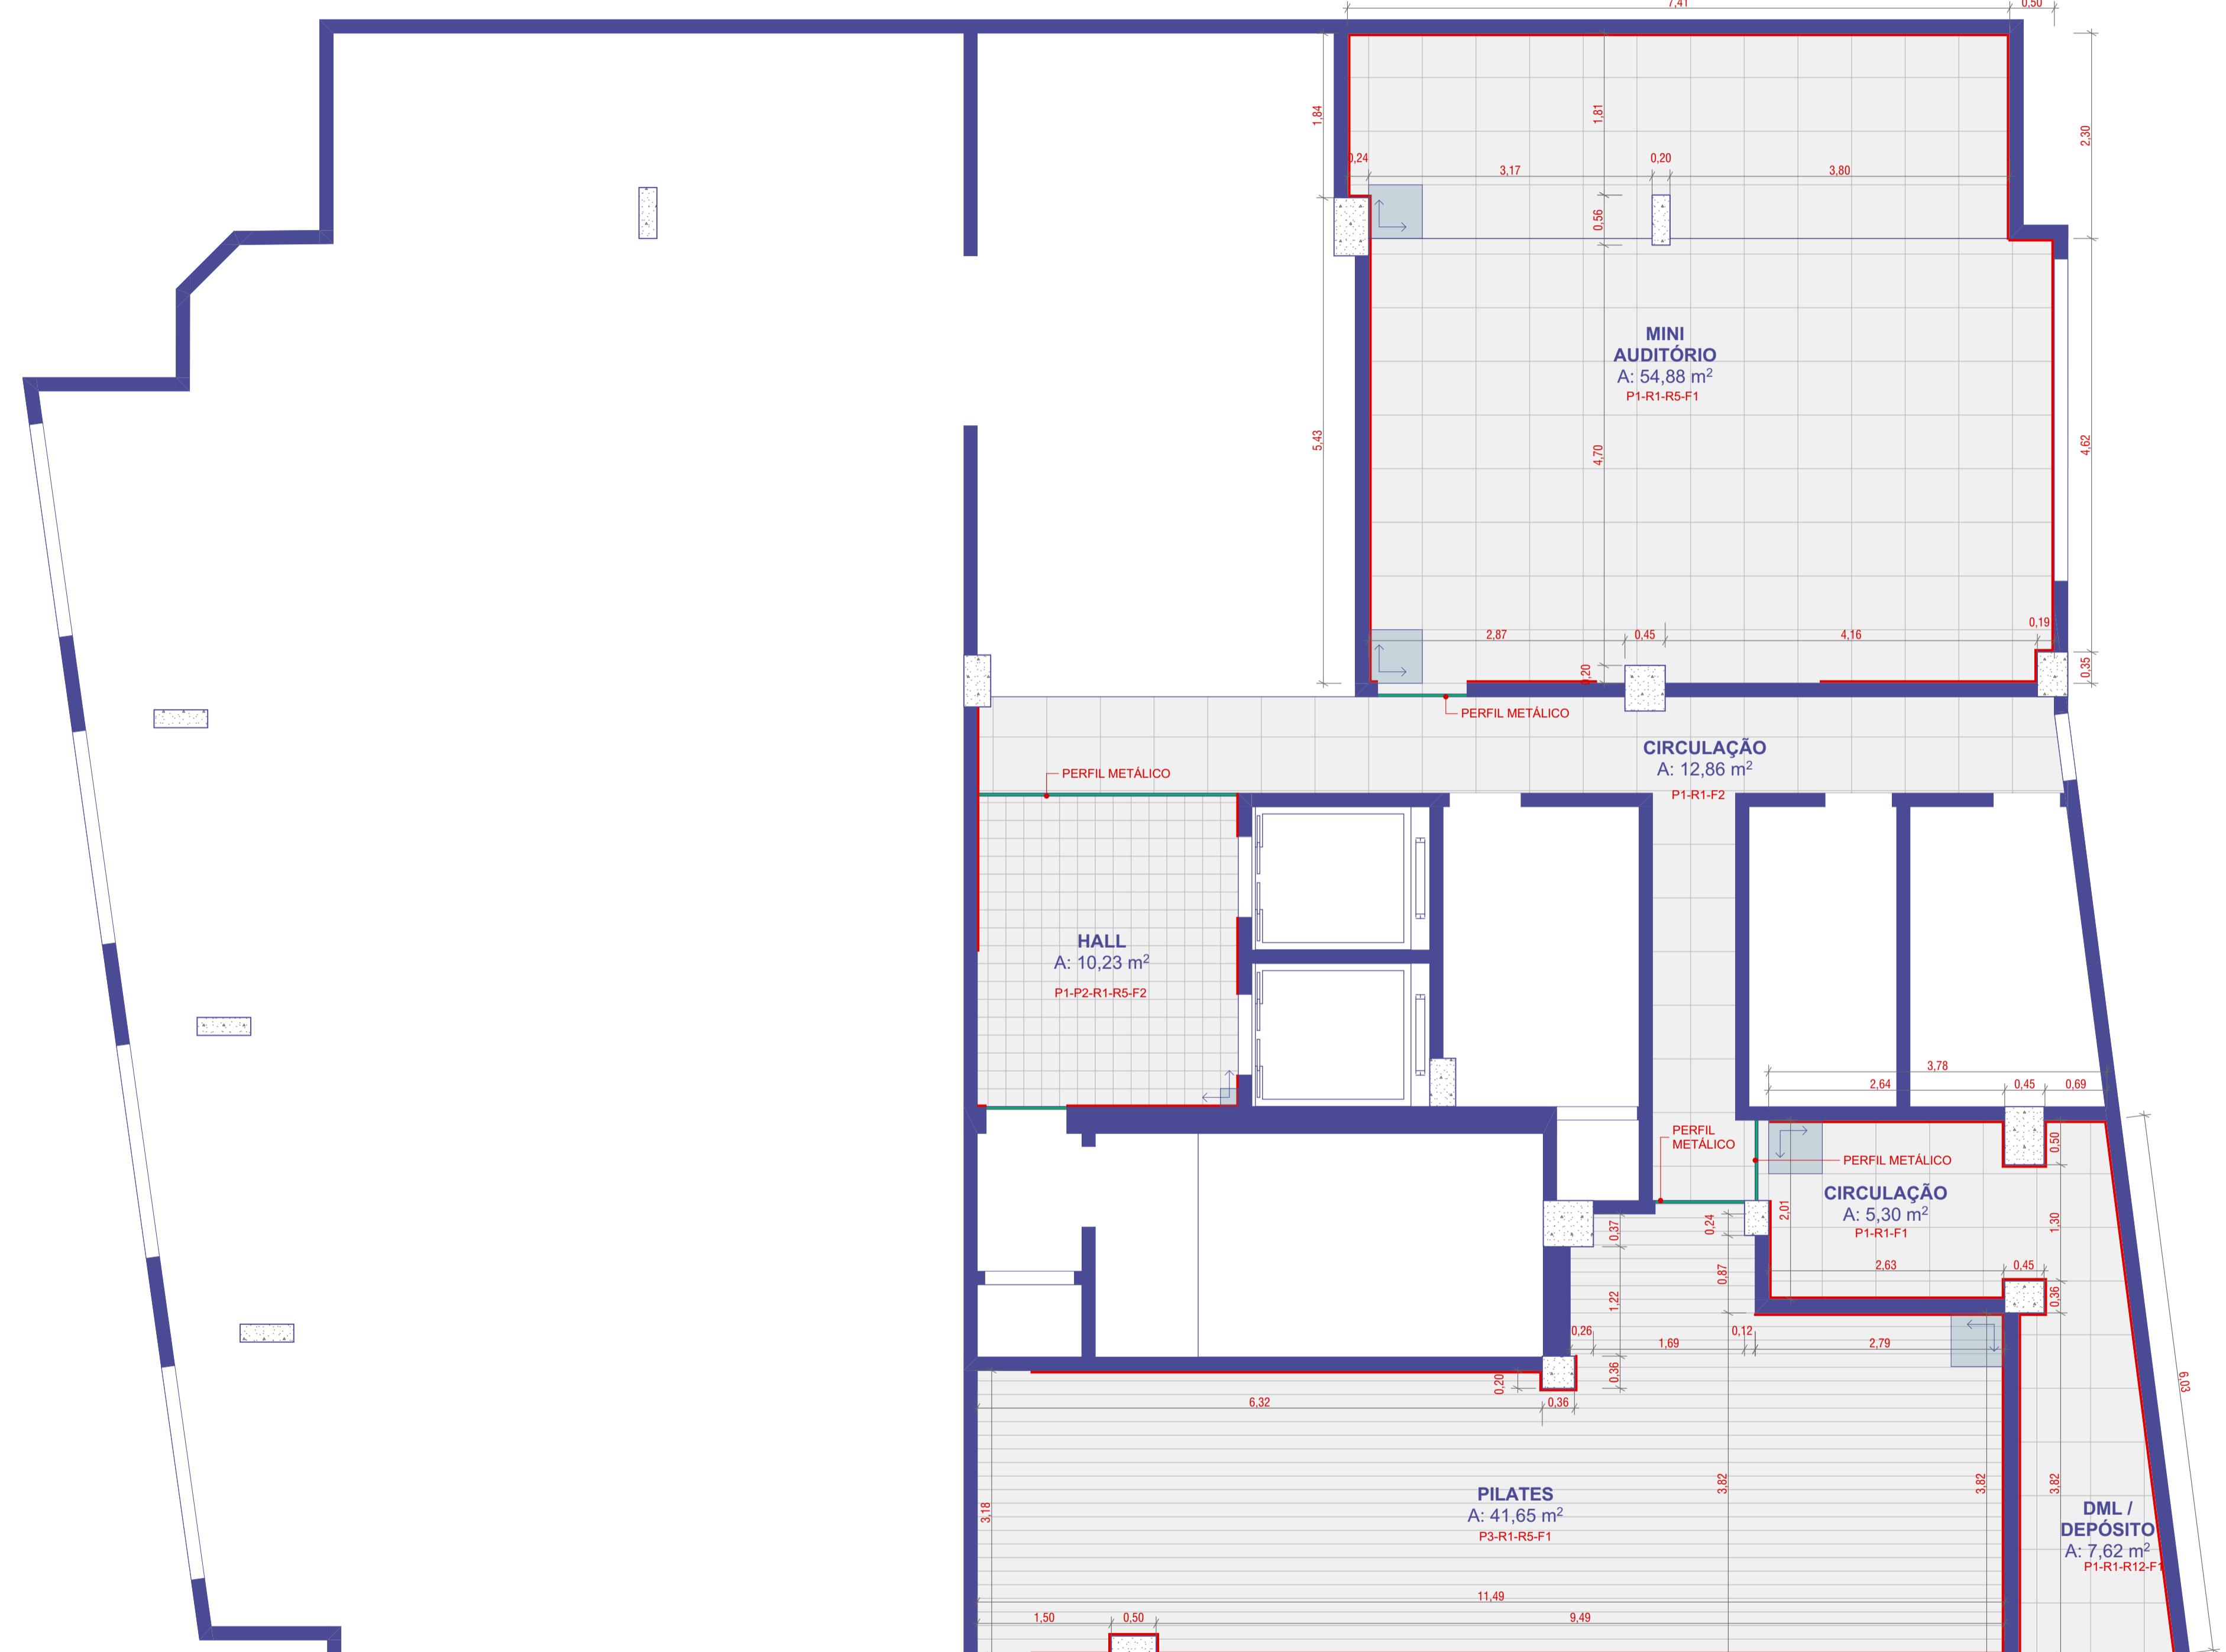

### LISTA DE MATERIAIS


<b>ACABAMENTOS</b>
<b>PISO</b>
P1 - PISO VINÍlico COM ACABAMENTO OXIDA A DEFINIR DIM. 60x60CM
P2 - LADRILHO HIDRÁULICO ORGÂNICO NA COR BEGE, DIM. 20x20CM
P3 - PISO VINÍlico COM ACABAMENTO AMADEIRADO A DEFINIR
RODAPE EM POLIESTIRENO DIM. 10cm NA COR BRANCO FAB. SANTA LUZIA OU SIMILAR
PERFIL METÁLICO NA COR CHAMPAHNE
<b>PAREDE</b>
R1 - PINTURA ACRÍLICA NA COR ALGODÃO EGÍPCIO, FAB. SUVINIL OU SIMILAR
R2 - LADRILHO HIDRÁULICO USO DIM. 20x20cm NA COR AZUL FAB. IGAPÓ OU SIMILAR
R3 - PINTURA ACRÍLICA NA COR AZUL MARINHO FAB. SUVINIL OU SIMILAR
R4 - LADRILHO HIDRÁULICO USO DIM. 20x20cm NA COR BEGE FAB. IGAPÓ OU SIMILAR
R5 - LADRILHO HIDRÁULICO USO DIM. 20x20cm NA COR LARANJA FAB. IGAPÓ OU SIMILAR
R6 - LADRILHO HIDRÁULICO USO DIM. 20x20cm NA COR VERDE FAB. IGAPÓ OU SIMILAR
R7 - PINTURA ACRÍLICA NA COR VERDE FIGO FAB. CORAL OU SIMILAR
R8 - LADRILHO HIDRÁULICO USO DIM. 20x20cm NA CORES DIVERSAS FAB. IGAPÓ OU SIMILAR
R9 - LADRILHO HIDRÁULICO USO DIM. 5x25cm NA COR AMARELO DIVERSO FAB. IGAPÓ OU SIMILAR
R10 - PAINEL ACÚSTICO MOD. NEXACUSTIC PERFORADO FAB. ECHOPHON OU SIMILAR
R11 - PINTURA ACRÍLICA NA COR TERRACOTA SUAVE FAB. CORAL OU SIMILAR
R12 - REVESTIMENTO CERÂMICO 30x60cm ACABAMENTO ACETINADO NA COR BRANCO

OBS: NOS LADRILHOS HIDRÁULICOS SERÁ TRACADO AS LINHAS ORGÂNICAS POR ARTISTAS REGIONAIS

<b>FORRO</b>
F1 - FORRO DE GESSO ACARTONADO EMASSADO E PINTADO NA COR BRANCO NEVE FAB. CORAL OU SIMILAR
F2 - FORRO EM PLACA MODULAR
F3 - FORRO DE GESSO ACARTONADO EMASSADO E PINTADO NA COR BRANCO NEVE FAB. CORAL OU SIMILAR, COM PREENCHIMENTO ACÚSTICO EM LÂM PET
PERFIL METÁLICO NA COR CHAMPAHNE

DET. ACABAMENTO ENTRE PISOS

1:25

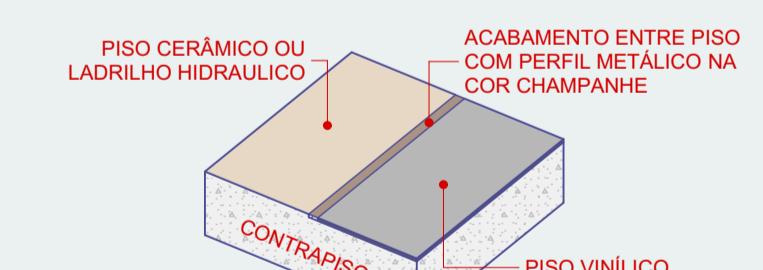


### PROJETO ARQUITETÔNICO / SESC ADM.

ASSUNTO	1º PAVIMENTO	ARQUIVO	AC-0225-SESC-EP-R011.pln
DESENHO	PLANTA DE PISO	DATA	17/10/2025
TIPOLOGIA	PROJETO ARQUITETÔNICO	DESENHO	7   14
ENDERECO	Av. Antônio de Vasconcelos, 359 - Campina, Belém - PA, 06010-010	ESCALA	1:50, 1:25
Projeto.co	EQUIPE	- BARBARA BALESTERO	

## LISTA DE MATERIAIS

- RODAMEIO A SER REVESTIDO COM PANEL ACUSTICO MOD. MICROPERFURADO COM TEXTURA AMADEIRADA FAB. AMBI ACUSTICA OU SIMILAR
- RODAMEIO A SER EMASSADO E PINTADO COM TINTA NA COR ALGODÃO EGÍPCIO FAB. SUVINIL OU SIMILAR
- RODAMEIO A SER REVESTIDO COM PLACA VINÍLICA COM ACABAMENTO AMADEIRADO MOD. A DEFINIR

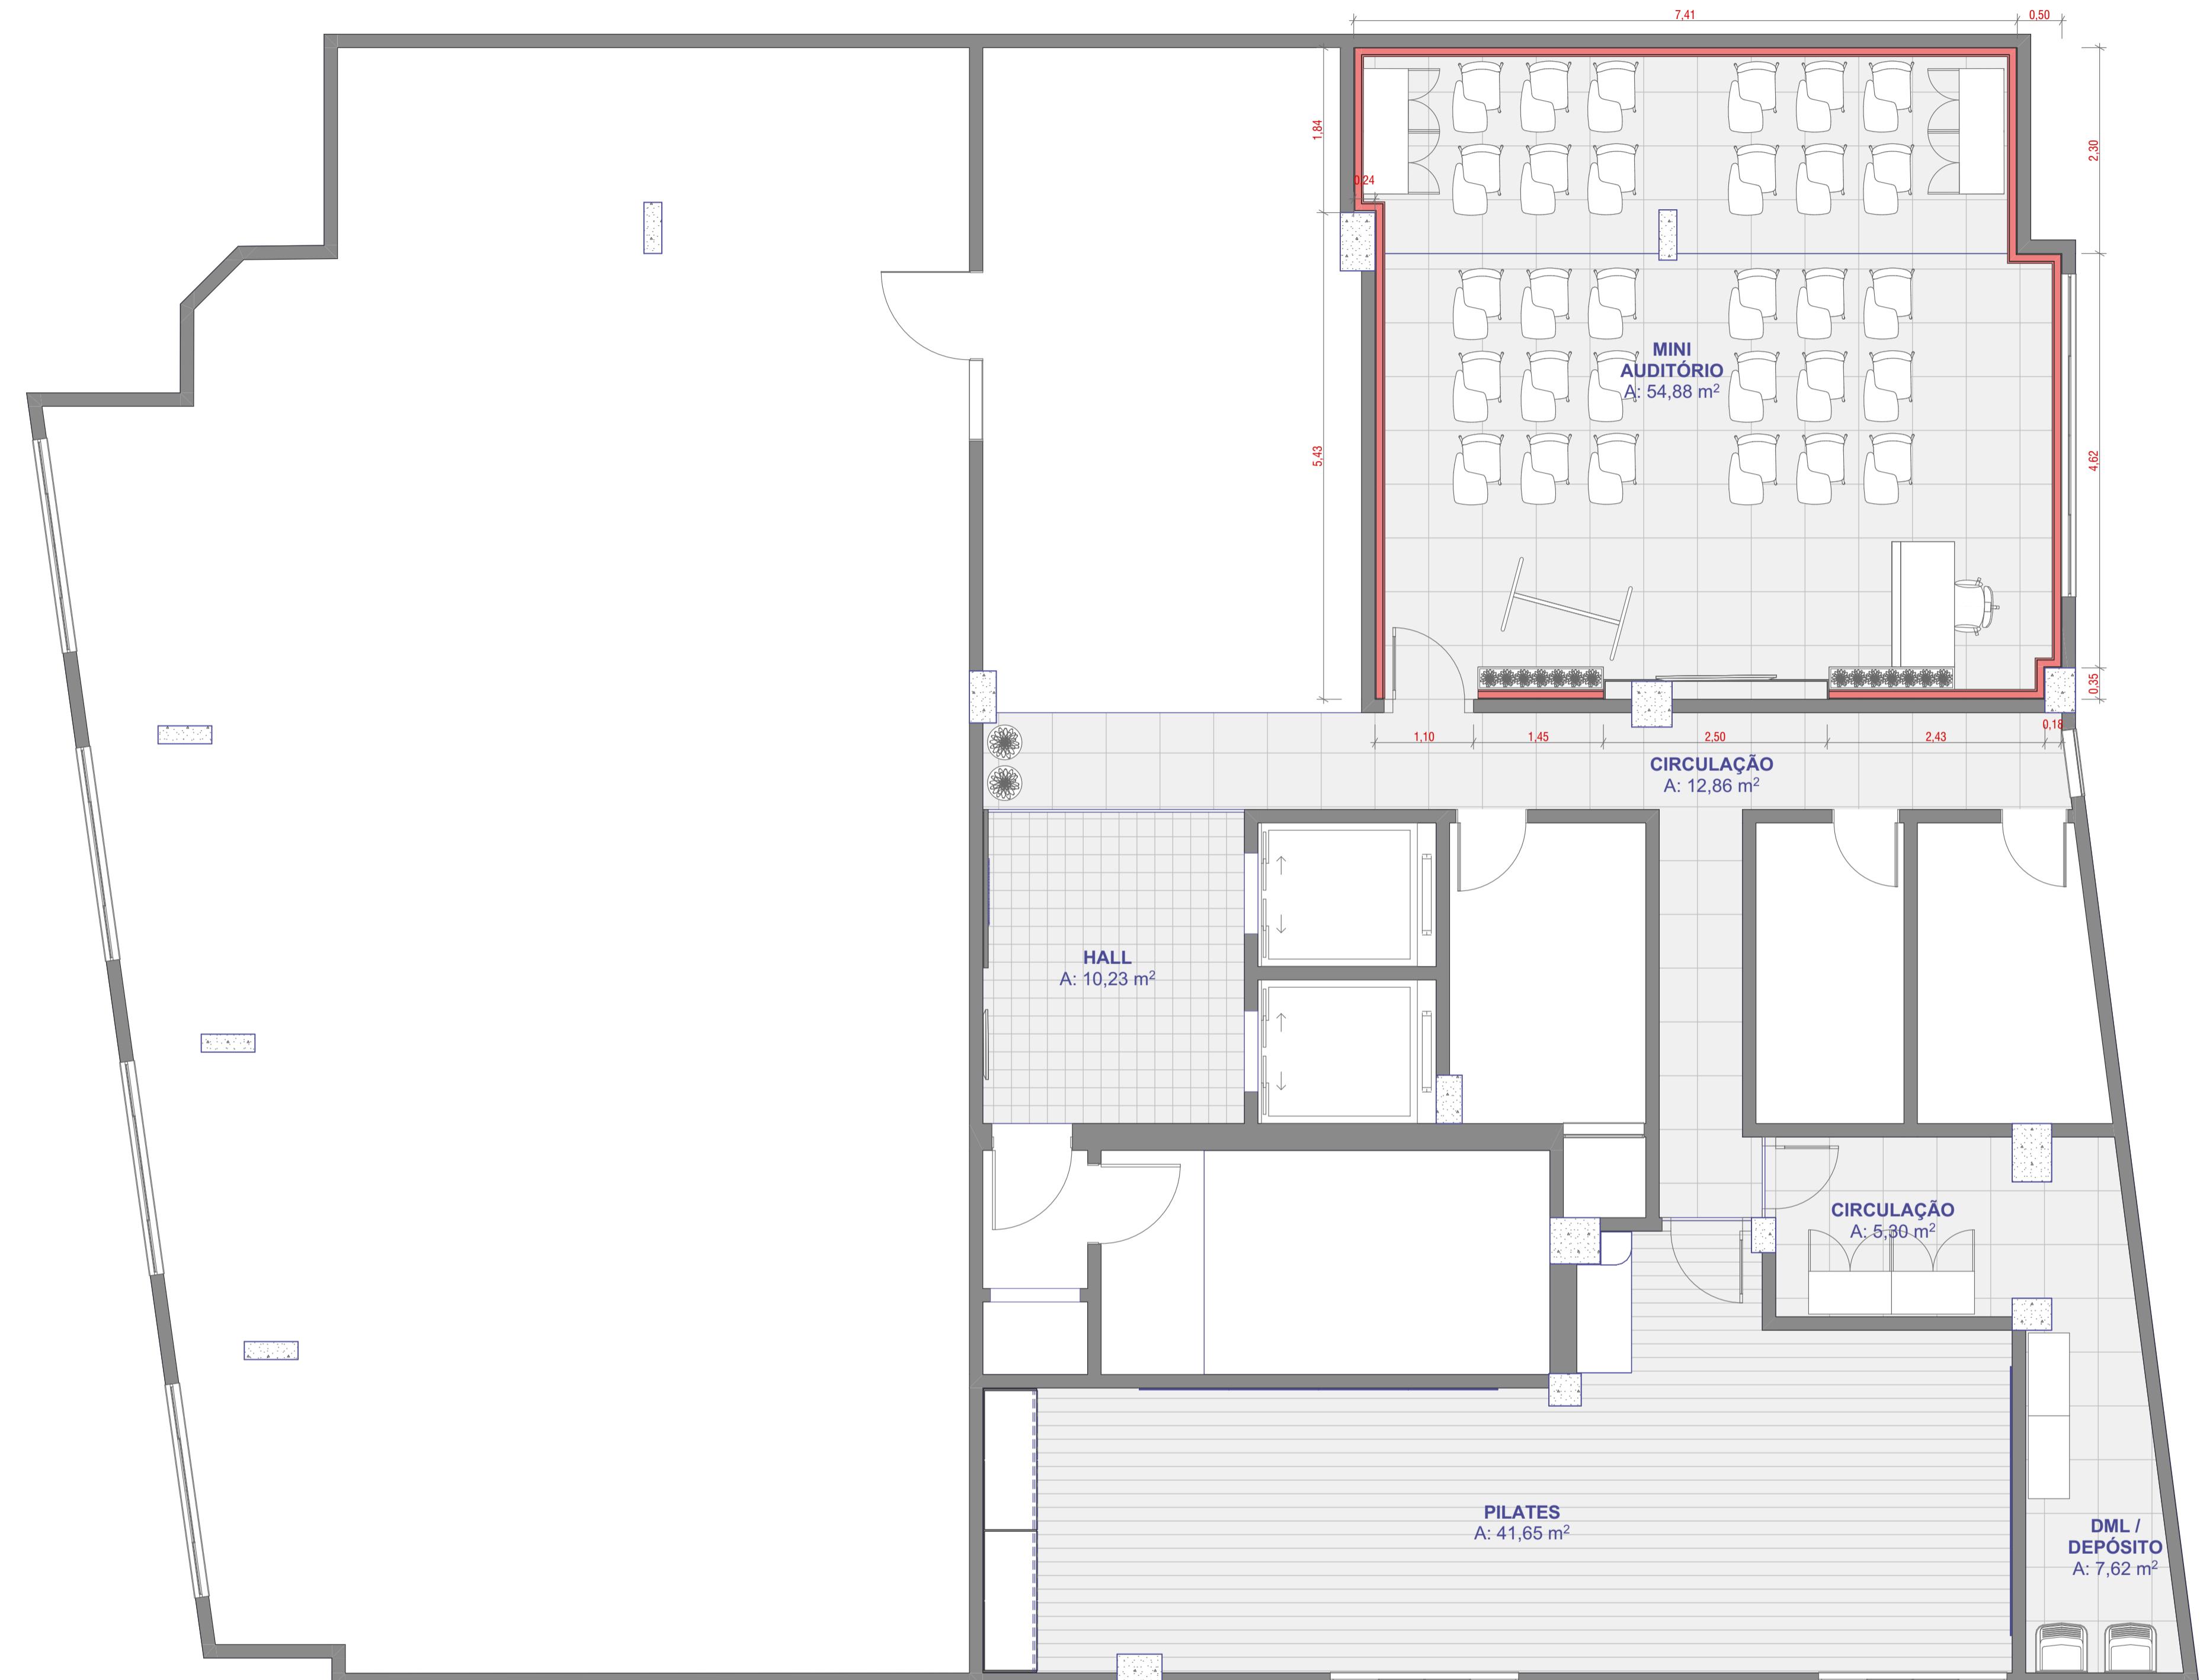


A ALFERÉCIO DESTE PROJETO DÁ SEU AUTOR DE QUANTASQUER RESPONSABILIDADES POSSAM EXISTIR, A REPETIÇÃO DA EXECUÇÃO NO SENTIDO DA PARTE NESTE PROJETO, SEM AUTORIZAÇÃO PREVIA DO AUTOR FICARÁ SUJEITA AS MEDIDAS LEGAIS CAVIEIS.


Direitos Reservados  
Lei 5.972 de 21/12/71

FORMATO A1 (841x394mm)

PROJETO ARQUITETÔNICO / SESC ADM.	
Projeto.co ARQUITETURA	
ASSUNTO 1º PAVIMENTO	ARQUIVO AC-0225-SESC-EP-R01.pln
DESENHO PLANTA DE RODAMEIO	DATA 17/10/2025
TIPOLOGIA PROJETO ARQUITETÔNICO	DESENHO 8   14
ENDERECO Av. Antônio Vasconcelos, 359 - Campina, Belém - PA, 06010-010	ESCALA 1:50
NOTAS	
1. TODAS AS MEDIDAS FORAM LEVANTADAS IN LOCO, PORÉM, REVISADO A DISPOSIÇÃO DAS PAREDES NO PERÍODO DO LEVANTAMENTO, HÁ MEDIDAS E ELEMENTOS ESTRUTURAIS QUE POSSAM NÃO APARECER NO PROJETO DEVIDO ÀS CONDIÇÕES EXISTENTES. NESTE CASO, A CONSTRUTORA DEVE COMUNICAR A EQUIPE DE PROJETO ANTES DE TOMAR QUALQUER DECISÃO. 2. A ALTERAÇÃO DO PROJETO DEVE SER FEITA APENAS PELA EQUIPE DE PROJETO E SÓ PODE SER FEITA PELA EQUIPE DE PROJETO. NENHUMA ALTERAÇÃO FAZIDA PELA CONSTRUTORA, SEM A AUTORIZAÇÃO PREVIA DO AUTOR FICARÁ SUJEITA AS MEDIDAS LEGAIS CAVIEIS.	
CLIQUE:	
RESP. TÉCNICO: CARLOS MELCHIOR DOS SANTOS CARLOS.MELCHIOR@SESC.PB.GOV.BR	

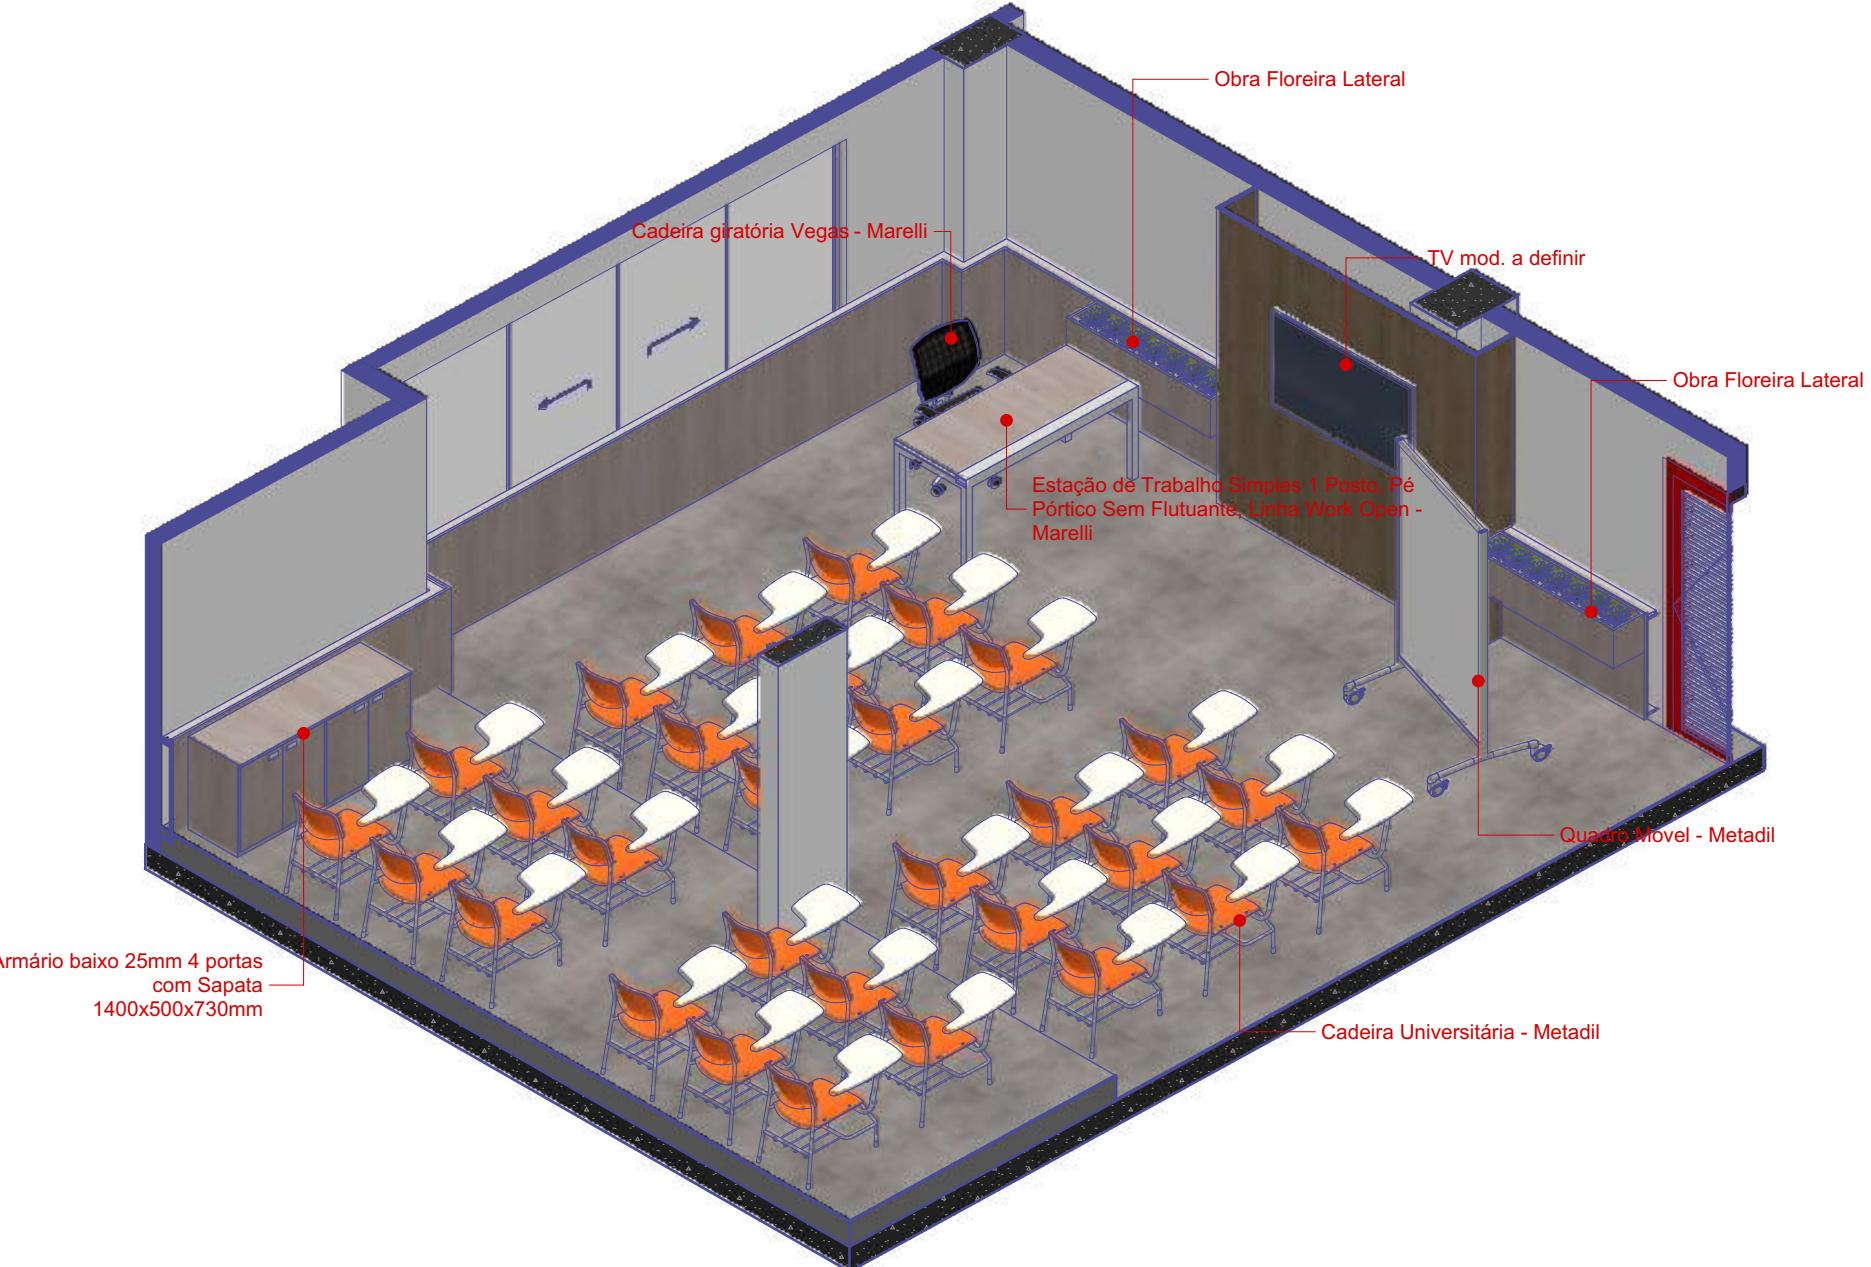

**ISOMETRIA - MINIAUDITORIO**  
1:50

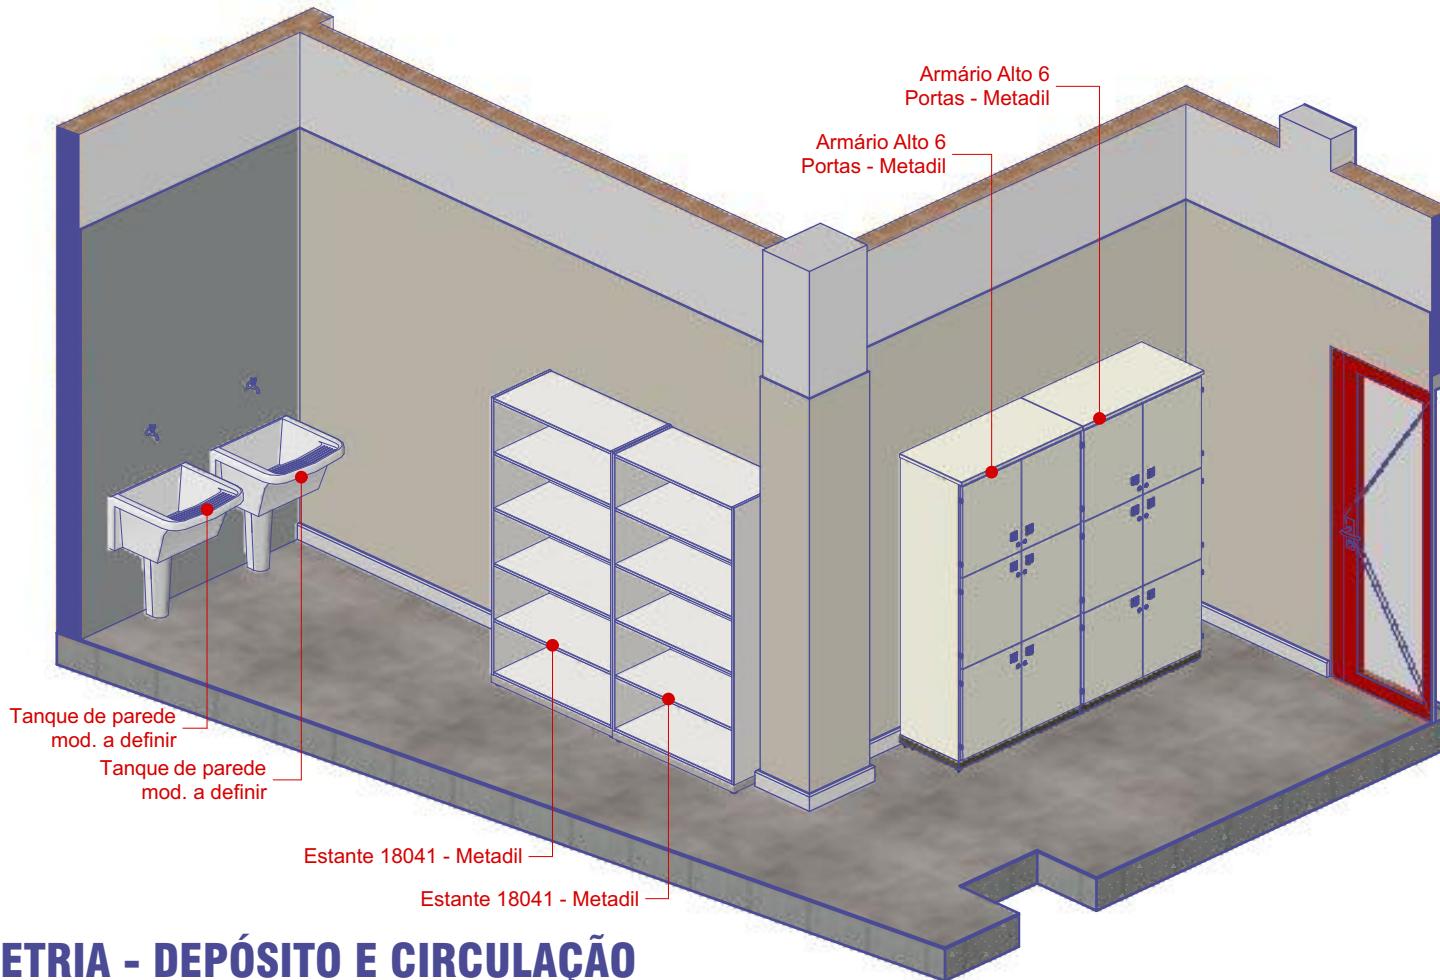

## ISOMETRIA - DEPÓSITO E CIRCULAÇÃO

1:50



## PROJETO ARQUITETÔNICO / SESC ADM.

### ASSUNTO

**1º PAVIMENTO**

### DESENHO

**ISOMETRIA - DEPÓSITO E CIRCULAÇÃO**

### TIPOLOGIA

**PROJETO ARQUITETÔNICO**

ENDEREÇO Av. Assis de Vasconcelos, 359 - Campina, Belém - PA,  
66010-010

### ARQUIVO

**AC-0225-SESC-EP-R01.pin**

### DATA

**17/10/2025**

### DESENHO

**10 | 14**

### ESCALA


**1:50**

EQUIPE  
- BARBARA BALESTERO  
- HELIO CANTO

CLIENTE:

-

RESP. TÉCNICO:  
ARQ. HELIO CANTO DOS SANTOS  
CAU-PA A73731-3

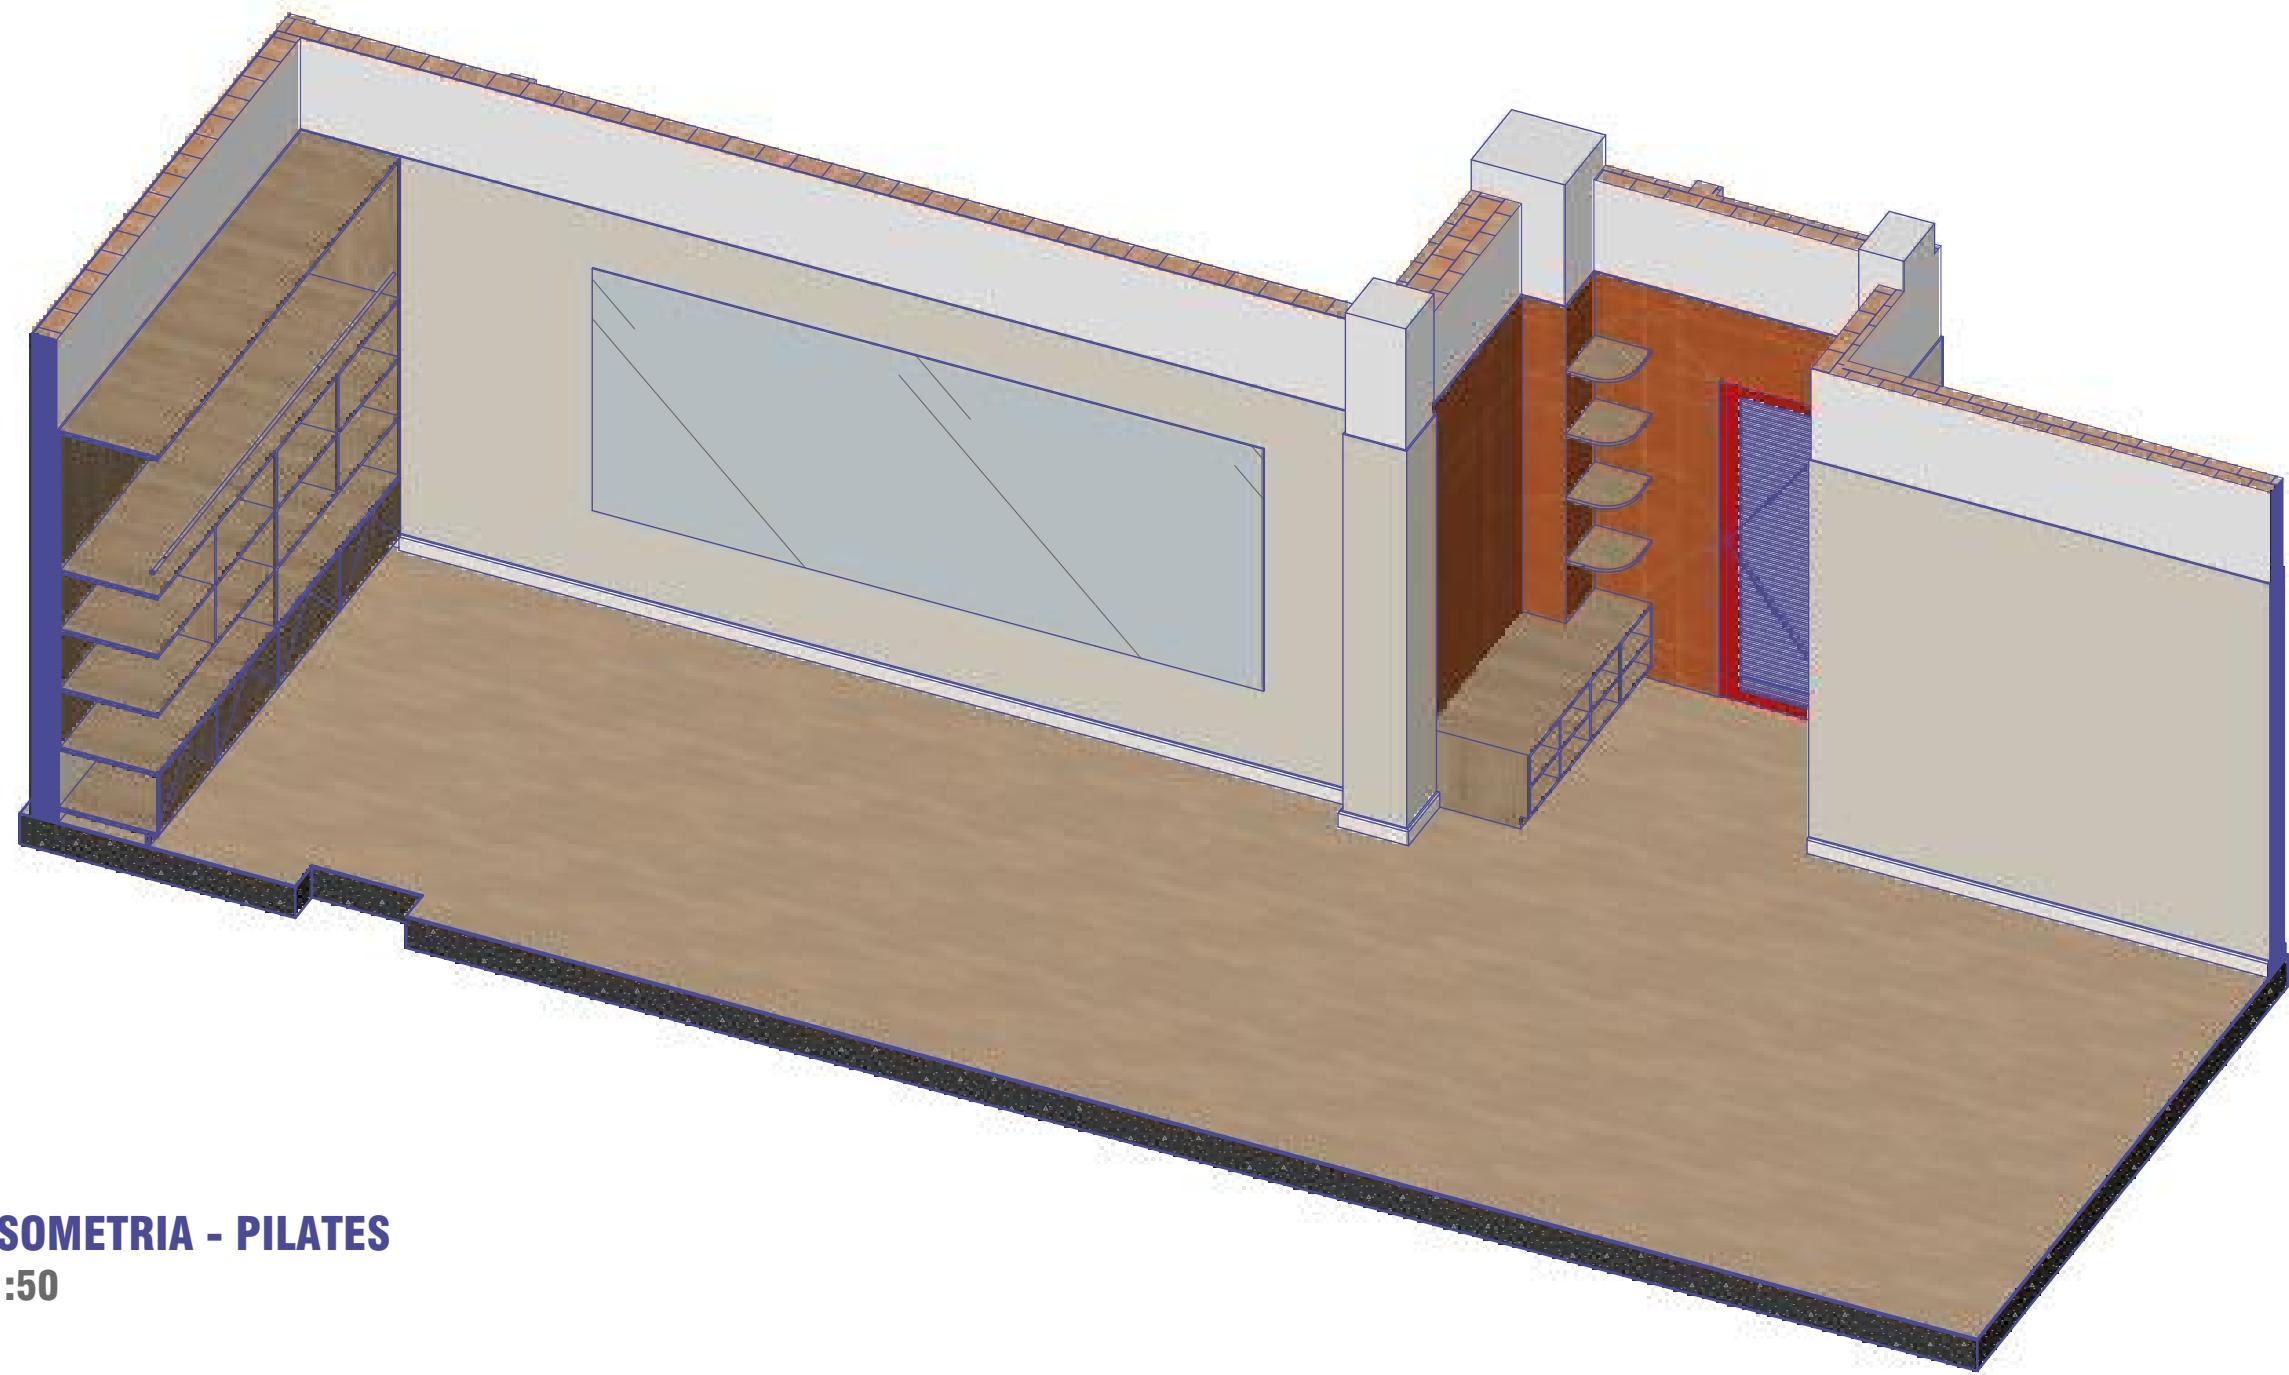

**ISOMETRIA - PILATES**

1:50

**PROJETO ARQUITETÔNICO / SESC ADM.**

**ASSUNTO**  
**1º PAVIMENTO**  
**DESENHO**  
**ISOMETRIA - PILATES**  
**TIPOLOGIA**  
**PROJETO ARQUITETÔNICO**  
ENDEREÇO Av. Assis de Vasconcelos, 359 - Campina, Belém - PA,  
66010-010

**ARQUIVO**  
AC-0225-SESC-EP-R01.pln  
**DATA**  
17/10/2025  
**ESCALA**  
1:50  
**EQUIPE** - BARBARA BALESTERO  
**DESENHO**  
**11 | 14**

CLIENTE:  
RESP. TÉCNICO:  
ARQ. HELIO CANTO DOS SANTOS  
CAU-PA A/3731-3



## ISOMETRIA - HALL

1:50



## PROJETO ARQUITETÔNICO / SESC ADM.

### ASSUNTO

**1º PAVIMENTO**

### DESENHO

**ISOMETRIA - HALL**

### TIPOLOGIA

**PROJETO ARQUITETÔNICO**

ENDEREÇO Av. Assis de Vasconcelos, 359 - Campina, Belém - PA,  
66010-010

### ARQUIVO

**AC-0225-SESC-EP-R01.pin**

### DATA

**17/10/2025**

### ESCALA

**1:50**

EQUIPE  
- BARBARA BALESTERO  
- HELIO CANTO


### DESENHO

**12 | 14**

CLIENTE:

-

RESP. TÉCNICO:  
ARQ. HELIO CANTO DOS SANTOS  
CAU-PA A73731-3

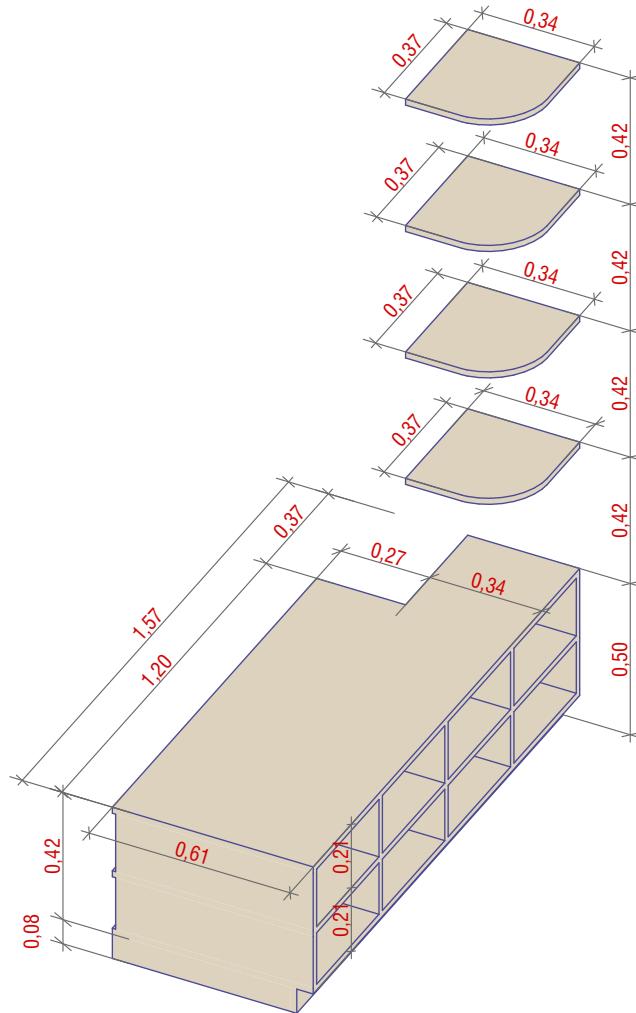

**ISOMETRIA - BANCO PILATES**  
1:25



## PROJETO ARQUITETÔNICO / SESC ADM.

ASSUNTO

1º PAVIMENTO

DESENHO

DET. MARCENARIA - BANCO PILATES

TIPOLOGIA

PROJETO ARQUITETÔNICO

ENDEREÇO Av. Assis de Vasconcelos, 359 - Campina, Belém - PA,  
66010-010

ARQUIVO

AC-0225-SESC-EP-R01.pin

DATA

17/10/2025

ESCALA


1:25

EQUIPE  
- BARBARA BALESTERO  
- HELIO CANTO


**13 | 14**

CLIENTE:

ARQ. HELIO CANTO DOS SANTOS  
CAU-PA A73731-3

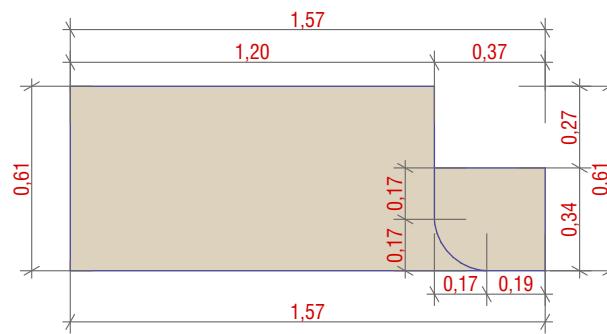


**PLANTA BAIXA - BANCO PILATES**  
1:25

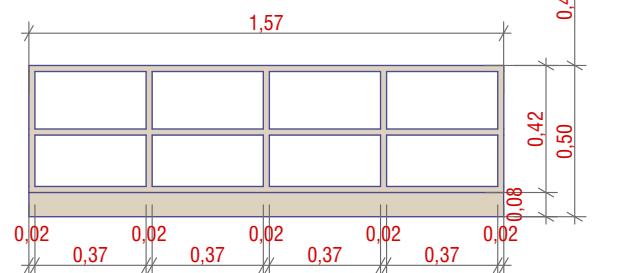


**VISTA FRONTAL - BANCO PILATES**  
1:25

**ISOMETRIA - ARMARIO PILATES**  
1:25

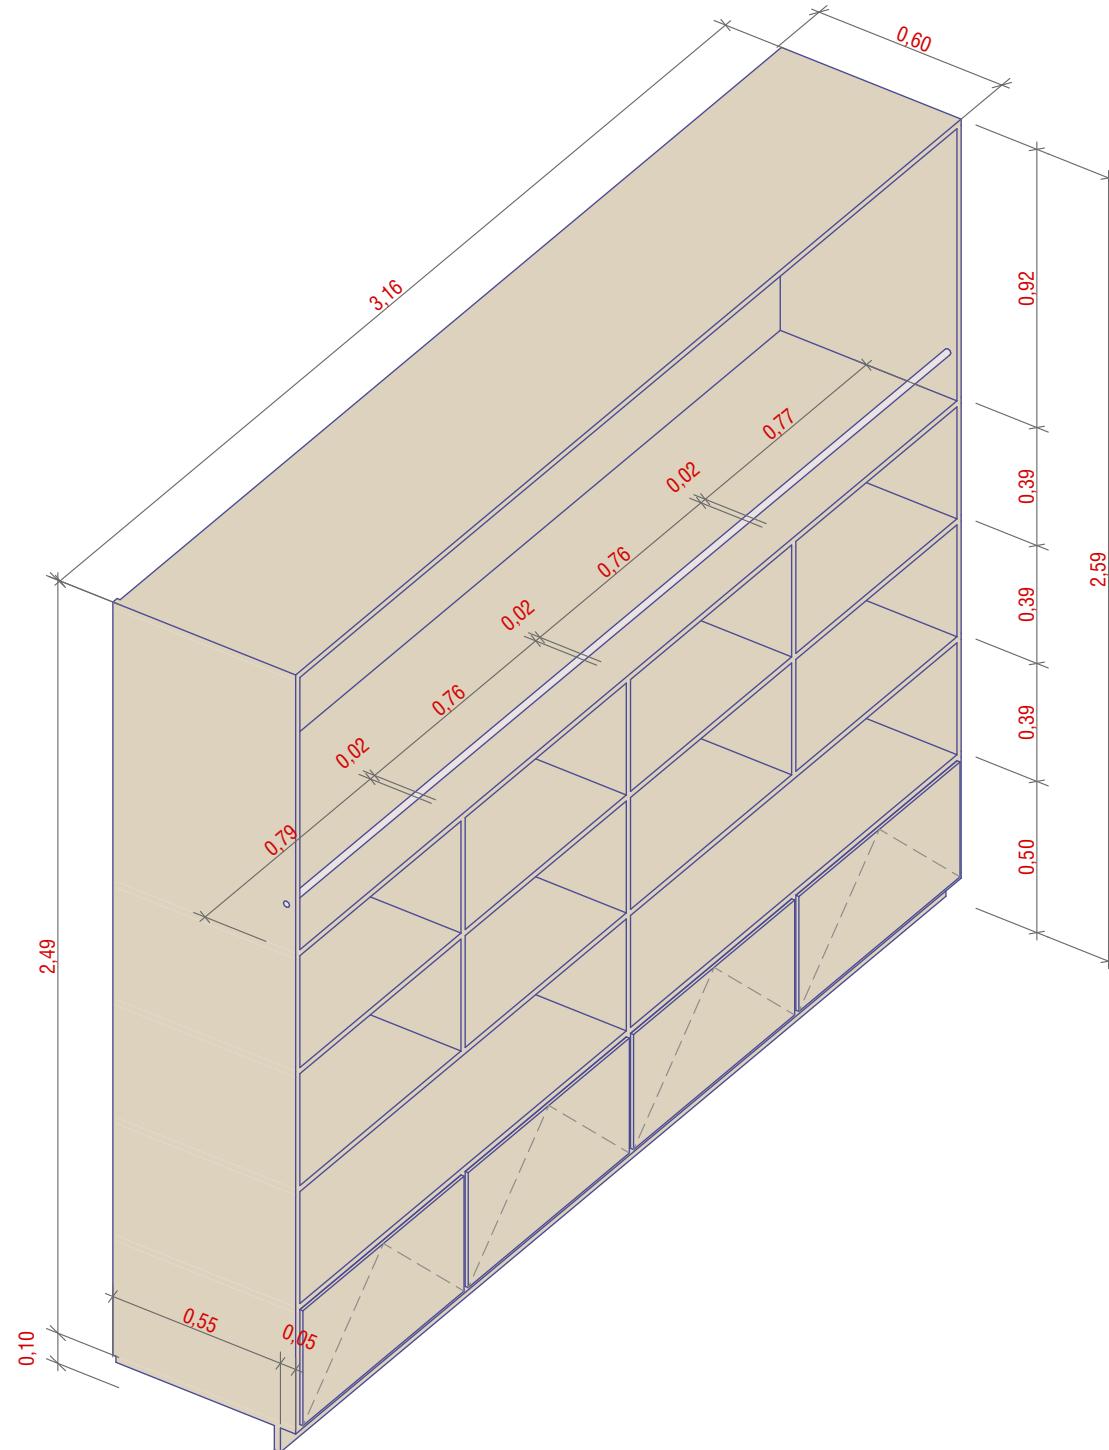

**PLANTA BAIXA - ARMARIO PILATES**  
1:25

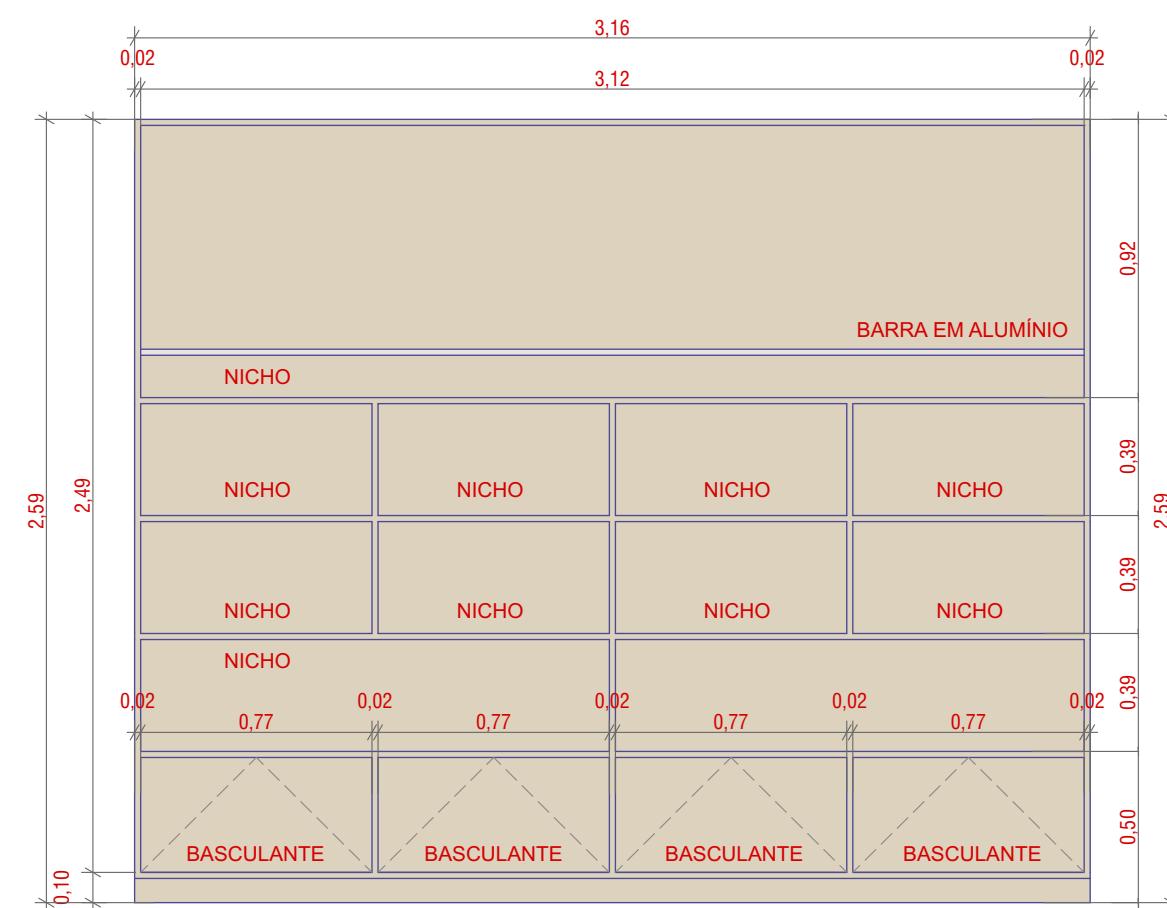

**VISTA FRONTAL - ARMARIO PILATES**  
1:25

<b>Projeto Arquitetônico / SESC ADM.</b>	
<b>ASSUNTO</b> <b>1º PAVIMENTO</b>	<b>ARQUIVO</b> AC-0225-SESC-EP-R01.pln
<b>DESENHO</b> <b>DET. MARCENARIA - ARMÁRIO PILATES</b>	<b>DATA</b> 17/10/2025
<b>TIPOLOGIA</b>	<b>DESENHO</b>
<b>PROJETO ARQUITETÔNICO</b>	<b>14   14</b>
<b>ENDEREÇO</b> Av. Assis de Vasconcelos, 359 - Campina, Belém - PA, 66010-010	<b>EQUIPE</b> - BARBARA BALESTERO
<small>RESP. TÉCNICO: ARQ. HELIO CANTO DOS SANTOS CAU-PA A73731-3</small>	<small>CLIENTE:</small>