


2.97

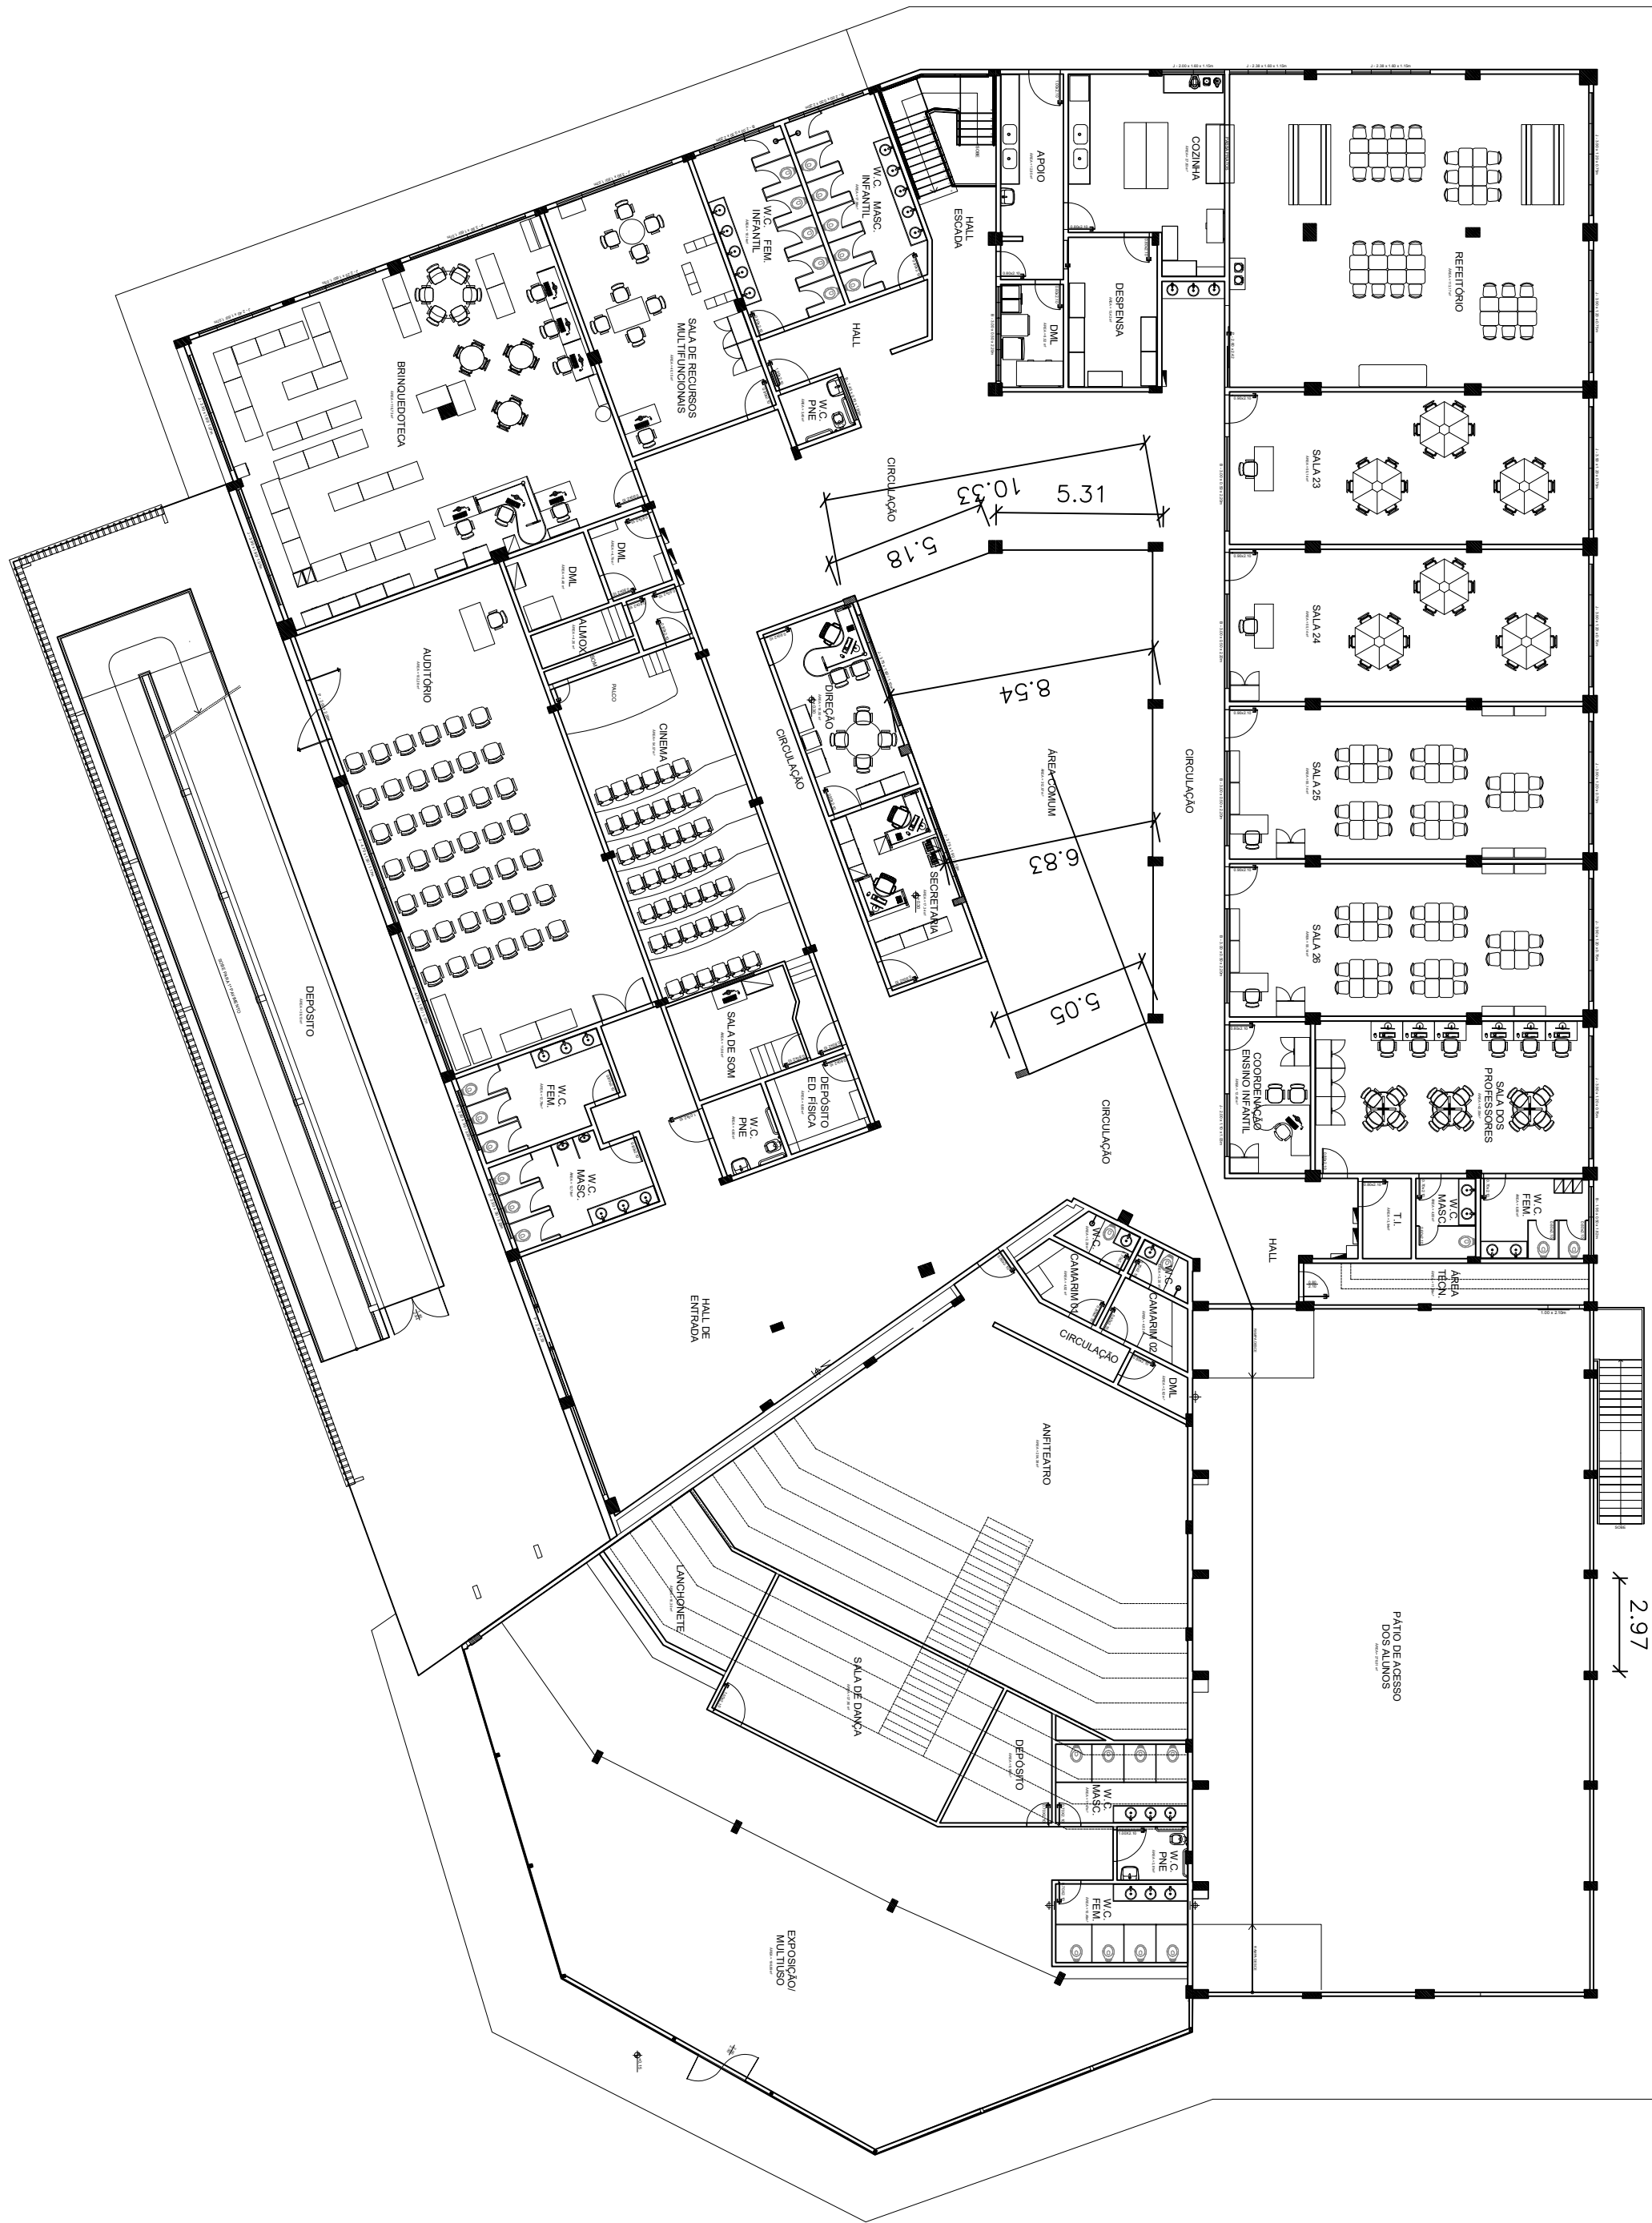

PLANTA BAIXA - PAVIMENTO TÉRREO

ESCALA: 1/75

ÁREA= 2.556,7m²