

7º PAVIMENTO

CONTEÚDO:

1. PLANTA BAIXA
2. DEMOLIR CONSTRUIR
3. LAYOUT
4. CORTES
5. PLANTA DE FORRO
6. PLANTA DE PISO
7. PLANTA DE REVESTIMENTO
8. ISOMETRIAS
9. ILUMINOTECNICO

LINKs:

- PROJETO BIM - TRIMBLE

<https://web.connect.trimble.com/projects/Va5PuR0UPE0/data/folder/LE5XDKrBmFA>

- ARQUIVOS - DROPBOX

[https://www.dropbox.com/scl/fo/0ugqy0r9nkimkg7oe7di/
AlTsvgwlab3o6QOQEFJ35WI?rlkey=1bu6hcl8z8joeotl8w57fzjzr&dl=0](https://www.dropbox.com/scl/fo/0ugqy0r9nkimkg7oe7di/AlTsvgwlab3o6QOQEFJ35WI?rlkey=1bu6hcl8z8joeotl8w57fzjzr&dl=0)

INFORMAÇÕES:

- METRAGEM: **273,01m²**
- QUANTIDADE DE PRANCHAS: **21**
- AMBIENTES NO ANDAR:

QUADRO DE ÁREAS - 7 PAV.		
AMBIENTE	ÁREA (m ²)	PAV.
ASSESSORIA DE TECNOLOGIA DE INFORMAÇÃO	54,55	7
CIRCULAÇÃO	11,88	7
CIRCULAÇÃO	8,19	7
CIRCULAÇÃO	10,83	7
CONSERVAÇÃO E LOGÍSTICA	24,74	7
DIVISÃO DE PLANEJAMENTO E ORÇAMENTO - DPO	19,36	7
GERÊNCIA	14,54	7
GERÊNCIA DE GESTÃO DE PESSOAS	50,46	7
HALL 7 PAV	20,98	7
RECEPÇÃO	6,18	7
REUNIÃO	7,51	7
SESMT	11,32	7
SETOR MÉDICO	12,72	7

- RESPONSÁVEL TÉCNICO

ARQ. HELIO CANTO DOS SANTOS / CAU-PA A73731-3



LISTA DE MATERIAIS

ACABAMENTOS
PISO
P1 - PISO VINÍLICO COM ACABAMENTO CINZA A DEFINIR, DIM. 60X60CM
P2 - LADRILHO HIDRÁULICO ORGÂNICO NA COR BEGE, DIM. 20X20CM
P3 - PISO VINÍLICO COM ACABAMENTO MADEIRADO A DEFINIR
RODAPÉ EM POLIESTIRENO DIM. 10cm NA COR BRANCO FAB. SANTA LÚZIA OU SIMILAR
PERFIL METÁLICO NA COR CHAMPAHNE
PAREDE
R1 - PINTURA ACRÍLICA NA COR ALGODÃO EGÍPCIO, FAB. SUVINIL OU SIMILAR
R2 - LADRILHO HIDRÁULICO LISO DIM. 20x20cm NA COR AZUL MARINHO FAB. IGAPÓ OU SIMILAR
R3 - PINTURA ACRÍLICA NA COR AZUL MARINHO FAB. SUVINIL OU SIMILAR
R4 - LADRILHO HIDRÁULICO LISO DIM. 20x20cm NA COR BEGE FAB. IGAPÓ OU SIMILAR
R5 - LADRILHO HIDRÁULICO LISO DIM. 20x20cm NA COR LARANJA FAB. IGAPÓ OU SIMILAR
R6 - LADRILHO HIDRÁULICO LISO DIM. 20x20cm NA COR VERDE FAB. IGAPÓ OU SIMILAR
R7 - PINTURA ACRÍLICA NA COR VERDE FIGO FAB. CORAL OU SIMILAR
R8 - LADRILHO HIDRÁULICO LISO DIM. 20x20cm NA CORES DIVERSAS FAB. IGAPÓ OU SIMILAR
R9 - LADRILHO HIDRÁULICO LISO DIM. 5x25cm NA COR AMARELO DIVERSO FAB. IGAPÓ OU SIMILAR
R10 - PAINEL ACÚSTICO MOD. NEAXUSTIC PERFORADO FAB. ECHOPHON OU SIMILAR
R11 - PINTURA ACRÍLICA NA COR TERRACOTA SUAVE FAB. CORAL OU SIMILAR
R12 - REVESTIMENTO CERÂMICO 30x60cm ACABAMENTO ACETINADO NA COR BRANCO

OBS: NOS LADRILHOS HIDRÁULICOS SERÁ TRACADO AS LINHAS ORGÂNICAS POR ARTISTAS REGIONAIS

FORRO
F1 - FORRO DE GESSO ACARTONADO EMASSADO E PINTADO NA COR BRANCO NEVE FAB. CORAL OU SIMILAR
F2 - FORRO EM PLACA MODULAR
F3 - FORRO DE GESSO ACARTONADO EMASSADO E PINTADO NA COR BRANCO NEVE FAB. CORAL OU SIMILAR, COM PREENCHIMENTO ACÚSTICO EM LÁ DE PET
PERFIL METÁLICO NA COR CHAMPAHNE

ID	VISTA FRONTAL	MODELO	DIMENSÃO	QTD.
EV1		PORTA DE GIRO EM VIDRO SIMPLES COM ESQUADRIA METÁLICA NA COR GREEN WOOD E FECHADURA DIGITAL MOD. YALE AL26 FAB. MARELLI OU SIMILAR	0,90x2,10	2
EV2		PORTA DE GIRO EM VIDRO SIMPLES COM ESQUADRIA METÁLICA NA COR GREEN WOOD FAB. MARELLI OU SIMILAR	0,90x2,10	9

DESENHO	NOTAS
	1. TODAS AS MEDIDAS FORAM LEVANTADAS IN LOCO, POREM, REVISADO À DISPOSIÇÃO DAS PAREDES NO PERÍODO DO LEVANTAMENTO, HÁ MEDIDAS E ELEMENTOS ESTRUTURAIS QUE POSSAM NÃO APARECER NO PROJETO DEVIDO ÀS CONDIÇÕES EXISTENTES. NESTE CASO, A CONSTRUTORA DEVE COMUNICAR A EQUIPE DE PROJETO ANTES DE TOMAR QUALQUER DECISÃO.
	2. A ALTERAÇÃO NO PROJETO DEVE SER APROVADA PELA EQUIPE DE PROJETO E PELA EQUIPE DE EXECUÇÃO. A RESPONSABILIDADE PELAS ALTERAÇÕES PERTENCE À EQUIPE DE PROJETO. SEM A AUTORIZAÇÃO PREVIA DO AUTOR, FICARÁ SUJEITA AS MEDIDAS LEGISLADAS.

PROJETO ARQUITETÔNICO / SESC ADM.

ASSUNTO	7º PAVIMENTO	ARQUIVO	AC-0225-SESC-EP-R011.pln
DESENHO	PLANTA BAIXA	DATA	17/10/2025
TIPOLOGIA	PROJETO ARQUITETÔNICO	DESENHO	2 21
ENDERECO	Av. Antônio de Vasconcelos, 359 - Campina, Belém - PA, 06010-010	ESCALA	1:1
EQUIPE	- BARBARA BALESTERO	CLIQUE:	



- A CONSTRUIR
- A DEMOLIR
- EXISTENTE

DESENHO
NOTAS

1. TODAS AS MEDIDAS FORAM LEVANTADAS IN LOCO, POREM, REVISADO A DISPOSIÇÃO DAS PAREDES NO PERÍODO DO LEVANTAMENTO, HÁ MEDIDAS E ELEMENTOS ESTRUTURAIS QUE POSSAM NÃO APARECER NO PROJETO DEVIDO ÀS CONDIÇÕES EXISTENTES. NESTE CASO, A CONSTRUTORA DEVE COMUNICAR A EQUIPE DE PROJETO ANTES DE TOMAR QUALQUER DECISÃO.

2. A ALTERAÇÃO NO PROJETO DEVE SER APROVADA PELA EQUIPE DE PROJETO E PELA EQUIPE RESPONSABILIZADA PELA EXECUÇÃO. SEGUINDO AS MEDIDAS ASSINADAS CARREGUE, A REFORÇARÁS OS EXECUÇÕES NO SEU TODO OU PARTE DESTES PROJETOS, SEM A AUTORIZAÇÃO PREVIA DO AUTOR FICARÁ SUJEITA AS MEDIDAS LEGAS CARREGUE.


PROJETO ARQUITETÔNICO / SESC ADM.

ASSUNTO	7º PAVIMENTO	ARQUIVO	AC-0225-SESC-EP-R01.pln
DESENHO	DEMOLIR CONSTRUIR	DATA	17/10/2025
TIPOLOGIA	PROJETO ARQUITETÔNICO	DESENHO	3 21
ENDERECO	Av. Antônio de Vasconcelos, 359 - Campina, Belém - PA, 06010-010	ESCALA	1:50
EQUIPE	BARBARA BALESTERO	RESP. TÉCNICO:	EDSON MELCHIOR DOS SANTOS CARLOS RAYMUNDUS



CORTE A

1:50

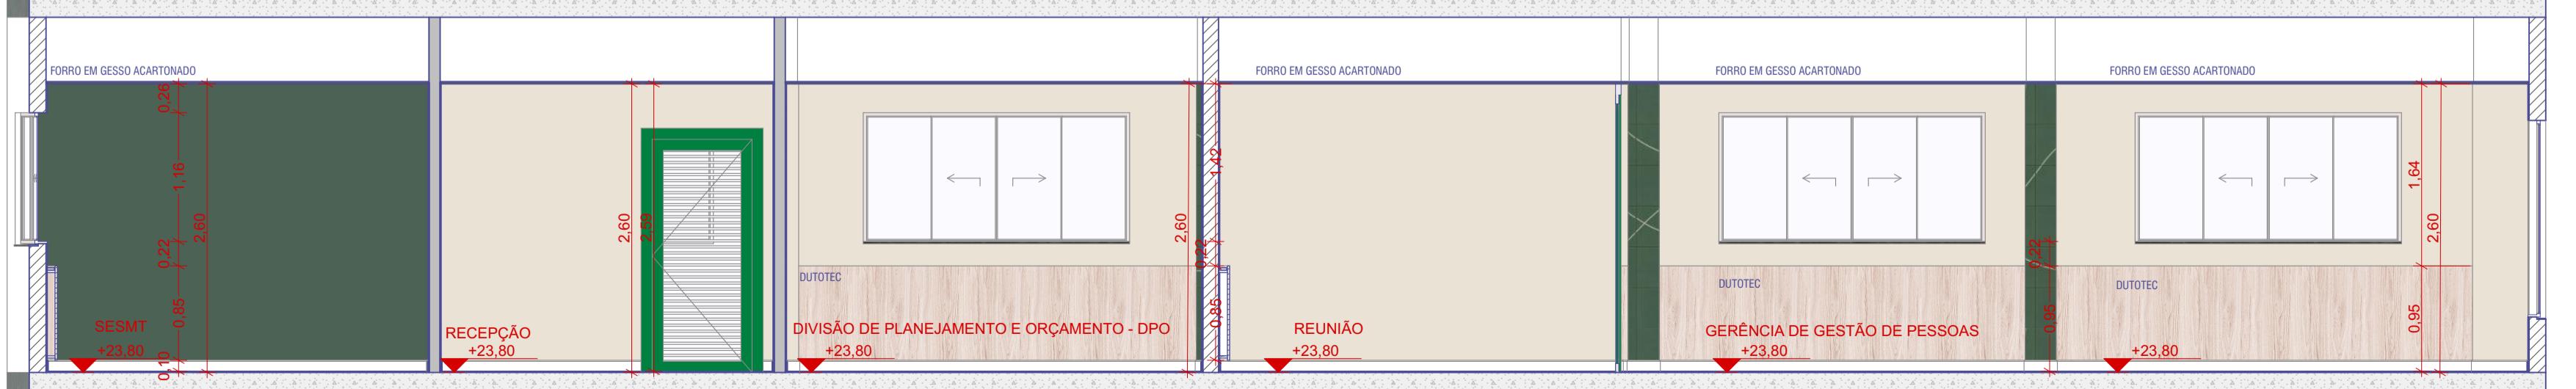

CORTE B

1:50

LISTA DE MATERIAIS

ACABAMENTOS
PISO P1 - PISO VINÍLICO COM ACABAMENTO CINZA A DEFINIR, DIM. 60X60CM
P2 - LADRILHO HIDRÁULICO ORGÂNICO NA COR BEGE, DIM. 20X20CM
P3 - PISO VINÍLICO COM ACABAMENTO MADEIRADO A DEFINIR
RODAPÉ EM POLIESTIRENO DIM. 10cm NA COR BRANCO FAB. SANTA LÚZIA OU SIMILAR
PERFIL METÁLICO NA COR CHAMPAÑE
PAREDE
R1 - PINTURA ACRÍLICA NA COR ALGODÃO EGÍPCIO, FAB. SUVINIL OU SIMILAR
R2 - LADRILHO HIDRÁULICO LISO DIM. 20x20cm NA COR AZUL MARINHO FAB. SUVINIL OU SIMILAR
R3 - PINTURA ACRÍLICA NA COR AZUL MARINHO FAB. SUVINIL OU SIMILAR
R4 - LADRILHO HIDRÁULICO LISO DIM. 20x20cm NA COR BEGE FAB. IGAPÓ OU SIMILAR
R5 - LADRILHO HIDRÁULICO LISO DIM. 20x20cm NA COR LARANJA FAB. IGAPÓ OU SIMILAR
R6 - LADRILHO HIDRÁULICO LISO DIM. 20x20cm NA COR VERDE FAB. IGAPÓ OU SIMILAR
R7 - PINTURA ACRÍLICA NA COR VERDE FIGO FAB. CORAL OU SIMILAR
R8 - LADRILHO HIDRÁULICO LISO DIM. 20x20cm NA CORES DIVERSAS FAB. IGAPÓ OU SIMILAR
R9 - LADRILHO HIDRÁULICO LISO 5x25cm NA COR AMARELO DIVERSO FAB. IGAPÓ OU SIMILAR
R10 - PAINEL ACÚSTICO MOD. NEXACUSTIC PERFORADO FAB. ECHOPHON OU SIMILAR
R11 - PINTURA ACRÍLICA NA COR TERRACOTA SUAVE FAB. CORAL OU SIMILAR
R12 - REVESTIMENTO CERÂMICO 30x60cm ACABAMENTO ACETINADO NA COR BRANCO

OBS: NOS LADRILHOS HIDRÁULICOS SERÁ TRACADO AS LINHAS ORGÂNICAS POR ARTISTAS REGIONAIS

FORRO

- F1 - FORRO DE GESSO ACARTONADO EMASSADO E PINTADO NA COR BRANCO NEVE FAB. CORAL OU SIMILAR
F2 - FORRO EM PLACA MODULAR

LISTA DE ESQUADRIA - 7º PAV

ID	VISTA FRONTAL	MODELO	DIMENSÃO	QTD.
EV1		PORTA DE GIRO EM VIDRO SIMPLES COM ESQUADRIA METÁLICA NA COR GREEN WOOD E FECHADURA DIGITAL MOD. YALE AL26 FAB. MARELLI OU SIMILAR	0,90x2,10	2
EV2		PORTA DE GIRO EM VIDRO SIMPLES COM ESQUADRIA METÁLICA NA COR GREEN WOOD FAB. MARELLI OU SIMILAR	0,90x2,10	9

LISTA DE MOBILIÁRIO - 7 PAV


ID	DESCRIÇÃO	QNT.
M01	Cadeira 1901 yog Fab Marelli	2
M01	Estação Gerencial Obra Aberta, Mesa Aberta Gerencial Pé Pórtico Quadrado Flutuante + Armário Pedestal 140cm + Gaveteiro - Marelli	2
M03	Móvel de apoio - Hall	1
M04	Puff Blend - Marelli	1
M05	Sofá modular Blend - Marelli	1
M06	Estação de Trabalho Dupla 2 Postos, Pé Pórtico Sem Flutuante, Linha Work Open da Marelli	8
M07	Banqueta Alta para escritório Marelli - Yog 1904	3
M08	Cadeira giratória com apoio de cabeça para escritório, Linha Vegas da Marelli	3
M09	Cadeira giratória Vegas - Marelli	47
M10	Estação de Trabalho Dupla 2 Postos, Pé Pórtico Sem Flutuante Work Open da Marelli	5
M11	Estação de Trabalho Simples 1 Posto, Pé Pórtico Sem Flutuante, Linha Work Open - Marelli	1
M12	Estação de Trabalho Simples 1 Posto, Pé Pórtico Sem Flutuante, Linha Work Open da Marelli	5
M13	Obra Floreira Lateral	7
M14	Armário baixo 25mm 4 portas com Sapata 1400x500x730mm	4
M15	Estação de Trabalho Dupla 2 Postos, Pé Pórtico Sem Flutuante, Linha Work Open - Marelli	1
M16	Mesa de Reunião Redonda mod. Sistema Z fab. Marelli	1
M17	Armário baixo 25mm 6 portas com Sapatas Fab. Marelli 2400x500x730mm	1
M18	TV mod. a definir	4
M19	TV mod. a definir	1

DESENHO

NOTAS
1. TODAS AS MEDIDAS FORAM LEVANTADAS IN LOCO, POREM, REVISADO A DISPOSIÇÃO DAS PAREDES NO PERÍODO DO LEVANTAMENTO, HÁ MEDIDAS E ELEMENTOS ESTRUTURAIS QUE POSSAM NÃO APARECER NO PROJETO DEVIDO ÀS CONDIÇÕES EXISTENTES. NESTE CASO, A CONSTRUTORA DEVE COMUNICAR A EQUIPE DE PROJETO ANTES DE TOMAR QUALQUER DECISÃO.
2. A ALTERAÇÃO NO PROJETO DEVE SER AUTORIZADA PELA EQUIPE DE PROJETO E PELA EQUIPE DE EXECUÇÃO. A RESPONSABILIDADE PELAS ALTERAÇÕES PERTENCE À EQUIPE DE PROJETO. A EQUIPE DE EXECUÇÃO NÃO PODE AUTORIZAR NENHUMA ALTERAÇÃO SEM A AUTORIZAÇÃO PREVIA DO AUTOR. FICAM SUJEITAS AS MEDIDAS LEGAS CHEIAS.

PROJETO ARQUITETÔNICO / SESC ADM.

ASSUNTO	7º PAVIMENTO	ARQUIVO	AC-0225-SESC-EP-R01.pln
DESENHO	LAYOUT E CORTE	DATA	17/10/2025
TIPOLOGIA	PROJETO ARQUITETÔNICO	DESENHO	4 21
ENDERECO	Av. Antônio Vasconcelos, 359 - Campina, Belém - PA, 06010-010	ESCALA	1:100
CLIQUE:	Projeto.co ARQUITETURA		
RESPOSTA:	BARBARA BALESTERO		

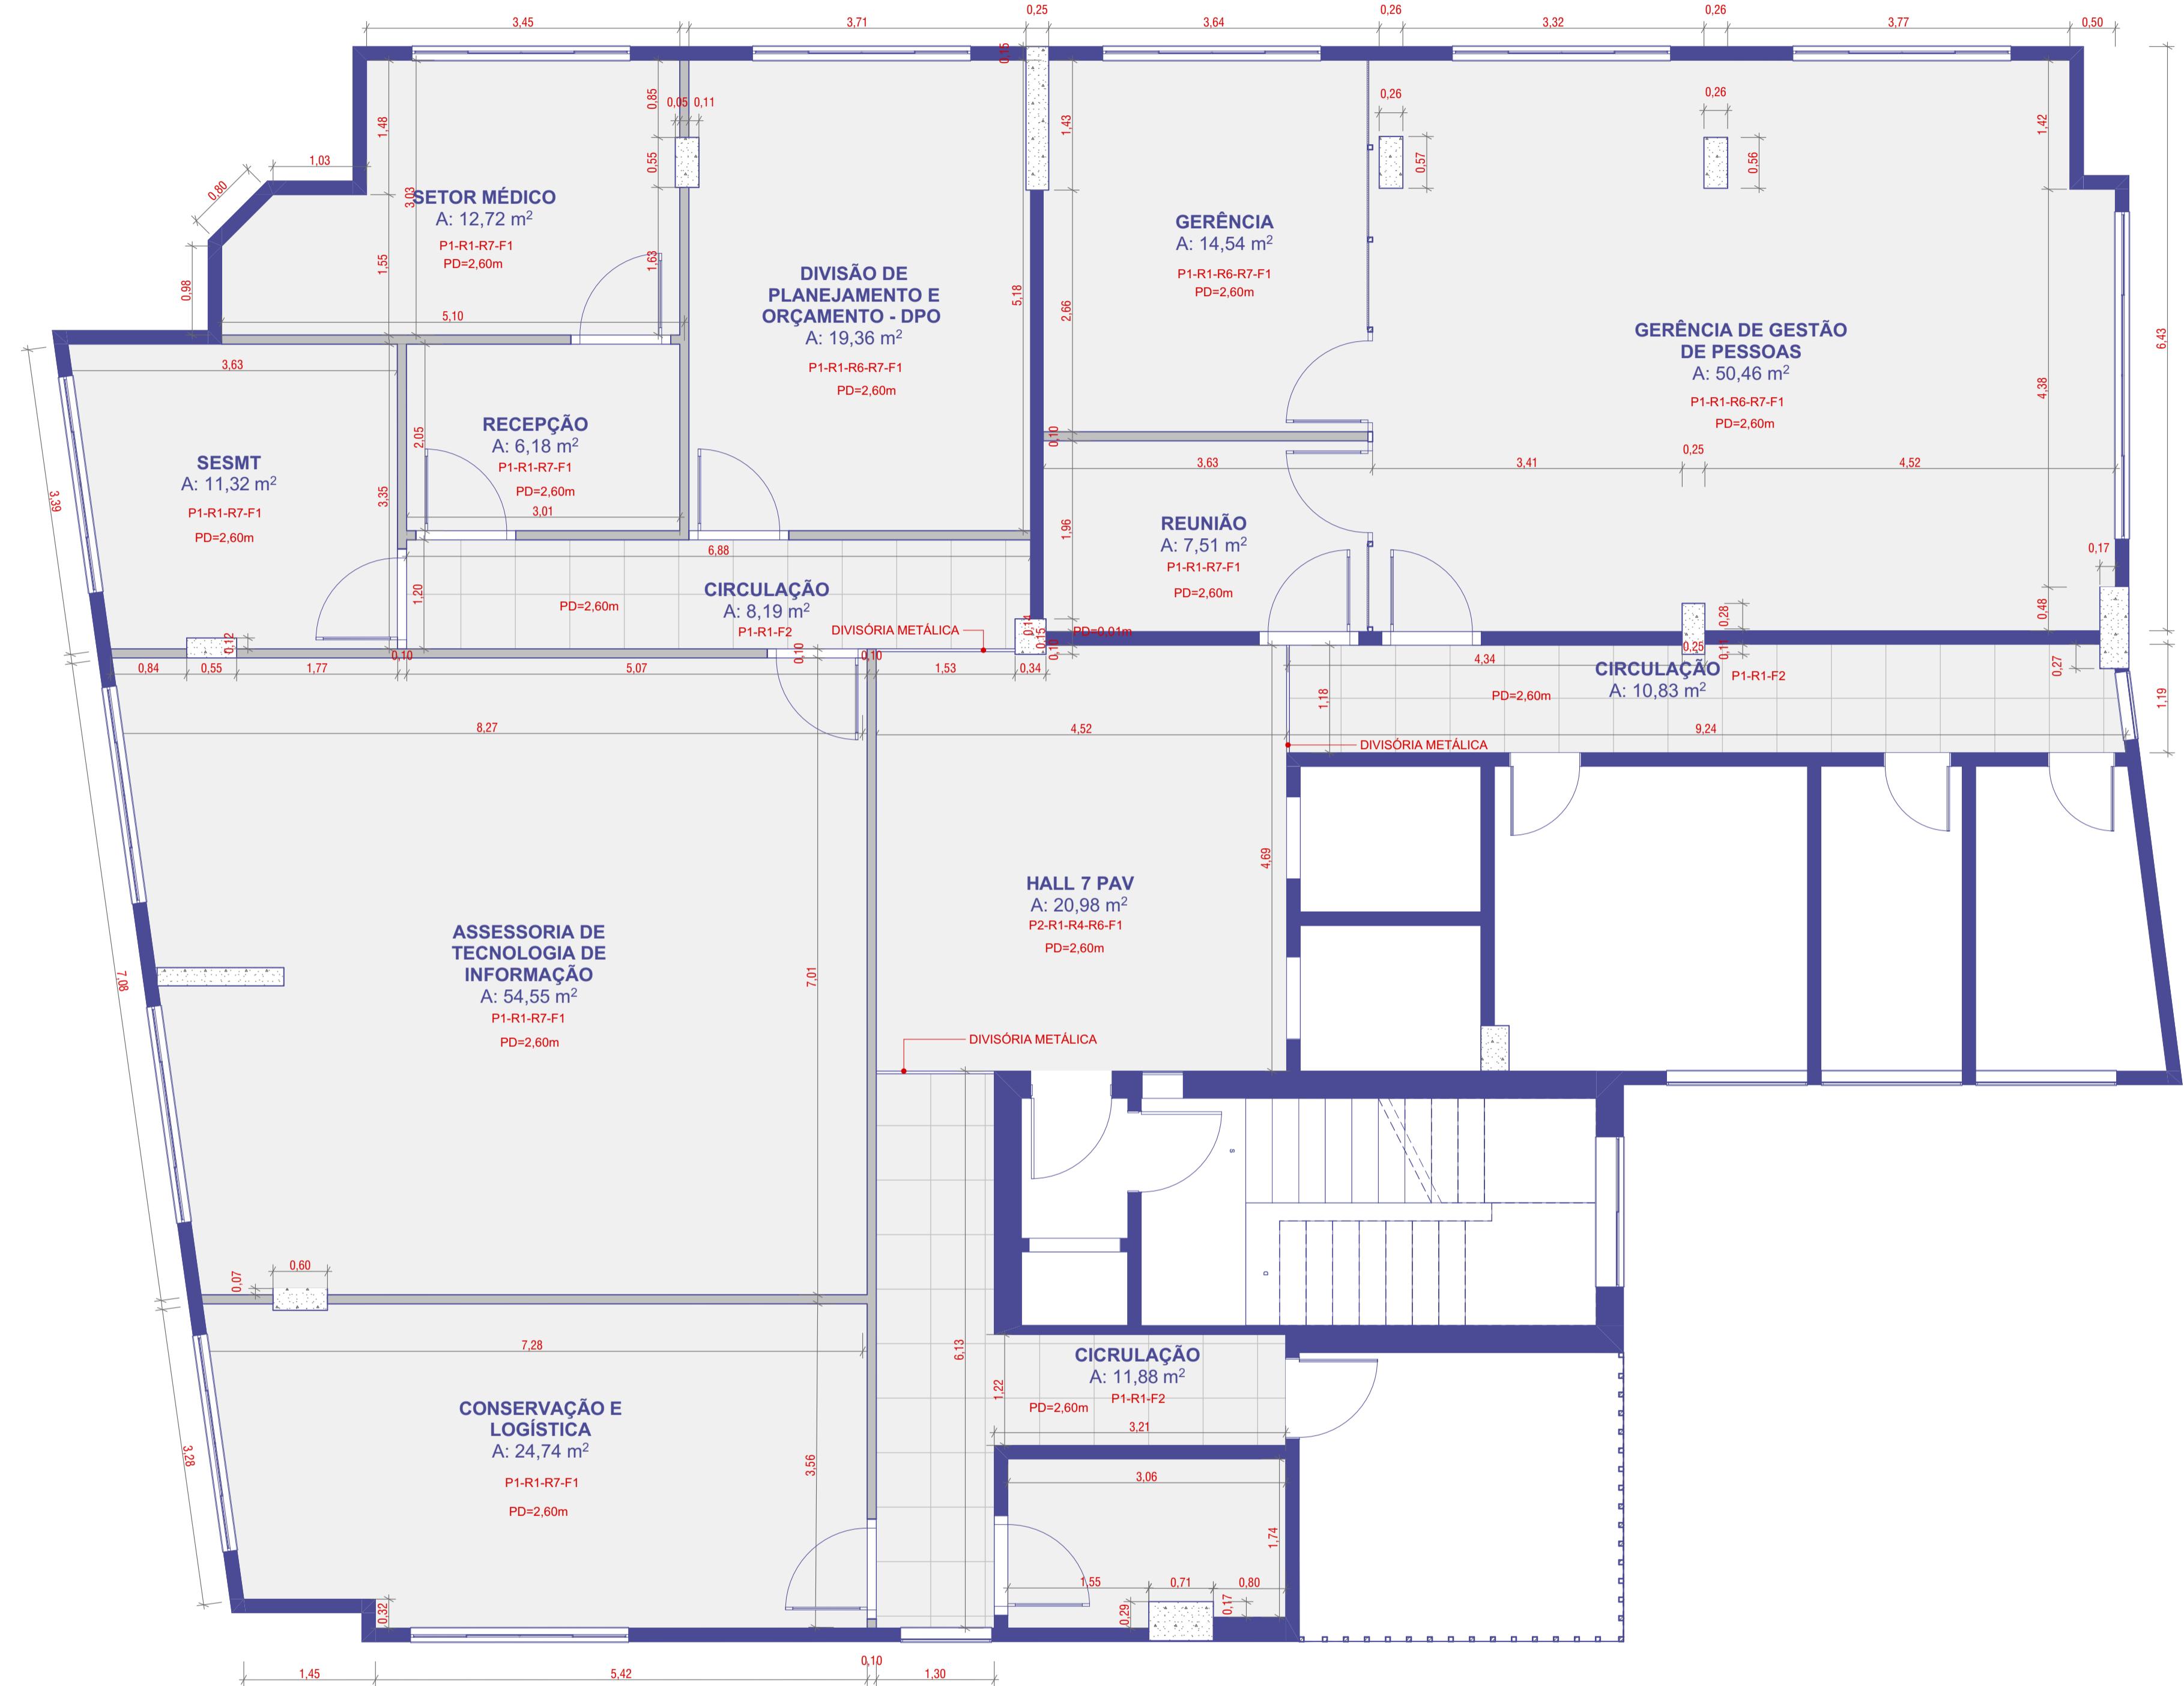

LISTA DE MATERIAIS

ACABAMENTOS

PISO
P1 - PISO VINÍLICO COM ACABAMENTO CINZA A DEFINIR, DIM. 60X60CM
P2 - LADRILHO HIDRÁULICO ORGÂNICO NA COR BEGE, DIM. 20X20CM
P3 - PISO VINÍLICO COM ACABAMENTO MADEIRADO A DEFINIR
RODAPÉ EM POLIESTIRENO DIM. 10cm NA COR BRANCO FAB. SANTA LÚZIA OU SIMILAR
PERFIL METÁLICO NA COR CHAMPAHNE


PAREDE

R1 - PINTURA ACRÍLICA NA COR ALGODÃO EGÍPCIO, FAB. SUVINIL OU SIMILAR
R2 - LADRILHO HIDRÁULICO LISO DIM. 20x20cm NA COR AZUL MARINHO FAB. SUVINIL OU SIMILAR
R3 - PINTURA ACRÍLICA NA COR AZUL MARINHO FAB. SUVINIL OU SIMILAR
R4 - LADRILHO HIDRÁULICO LISO DIM. 20x20cm NA COR BEGE FAB. IGAPÓ OU SIMILAR
R5 - LADRILHO HIDRÁULICO LISO DIM. 20x20cm NA COR LARANJA FAB. IGAPÓ OU SIMILAR
R6 - LADRILHO HIDRÁULICO LISO DIM. 20x20cm NA COR VERDE FAB. IGAPÓ OU SIMILAR
R7 - PINTURA ACRÍLICA NA COR VERDE FIGO FAB. CORAL OU SIMILAR
R8 - LADRILHO HIDRÁULICO LISO DIM. 20x20cm NA CORES DIVERSAS FAB. IGAPÓ OU SIMILAR
R9 - LADRILHO HIDRÁULICO LISO DIM. 5x25cm NA COR AMARELO DIVERSO FAB. IGAPÓ OU SIMILAR
R10 - PAINEL ACÚSTICO MOD. NEXACUSTIC PERFORADO FAB. ECHOPHON OU SIMILAR
R11 - PINTURA ACRÍLICA NA COR TERRACOTA SUAVE FAB. CORAL OU SIMILAR
R12 - REVESTIMENTO CERÂMICO 30x60cm ACABAMENTO ACETINADO NA COR BRANCO

OBS: NOS LADRILHOS HIDRÁULICOS SERÁ TRACADO AS LINHAS ORGÂNICAS POR ARTISTAS REGIONAIS

FORRO

F1 - FORRO DE GESSO ACARTONADO EMASSADO E PINTADO NA COR BRANCO NEVE FAB. CORAL OU SIMILAR
F2 - FORRO EM PLACA MODULAR
F3 - FORRO DE GESSO ACARTONADO EMASSADO E PINTADO NA COR BRANCO NEVE FAB. CORAL OU SIMILAR, COM PREENCHIMENTO ACÚSTICO EM LÁ DE PET
PERFIL METÁLICO NA COR CHAMPAHNE

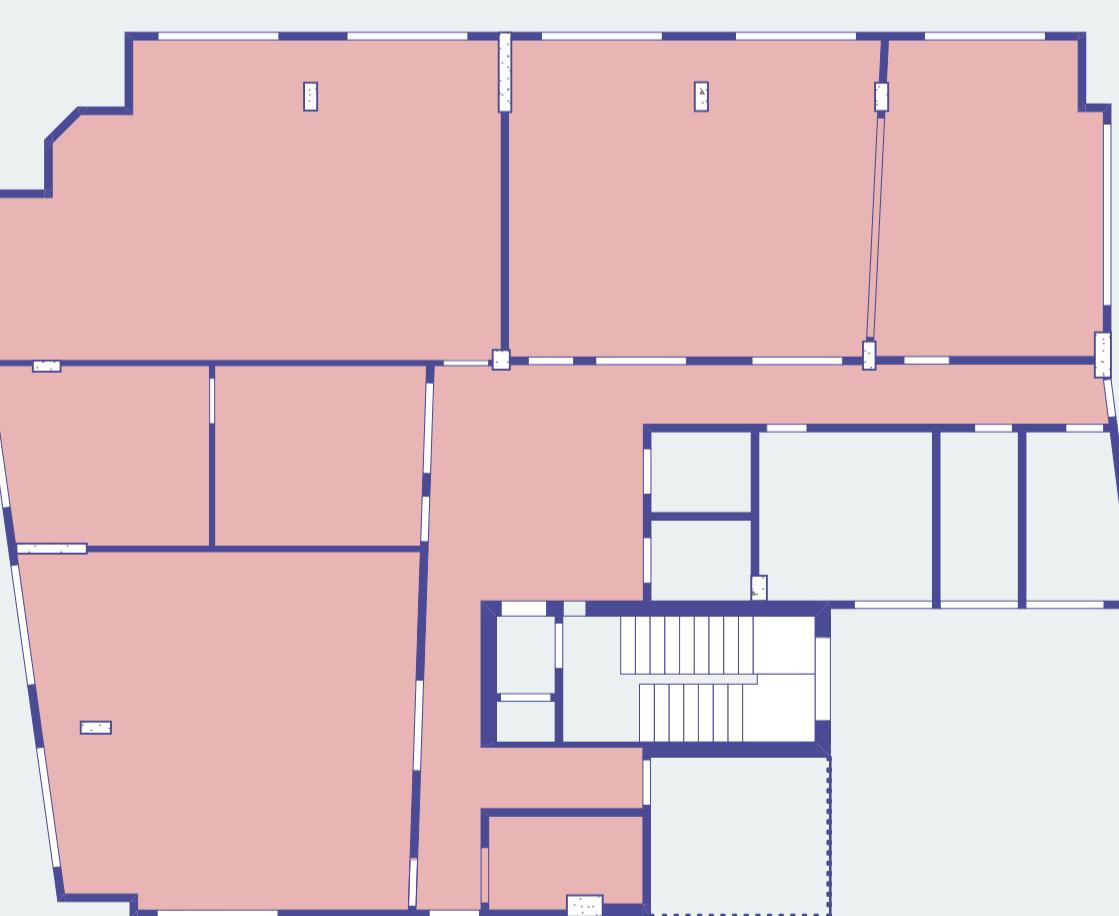


DESENHO

NOTAS
1. TODAS AS MEDIDAS FORAM LEVANTADAS IN LOCO, POREM, REVISADO À DISPOSIÇÃO DAS PAREDES NO PERÍODO DO LEVANTAMENTO, HÁ MEDIDAS E ELEMENTOS ESTRUTURAIS QUE POSSAM NÃO APARECER NO PROJETO DEVIDO ÀS CONDIÇÕES EXISTENTES. NESTE CASO, A CONSTRUTORA DEVE COMUNICAR A EQUIPE DE PROJETO ANTES DE TOMAR QUALQUER DECISÃO.


2. A ALTERAÇÃO NO PROJETO DEVE SER FEITA APENAS POR RESPONSÁVEIS PÓS-ORES. PREVIA AUTORIZAÇÃO DE SEU DIRETOR, REGAR SUCINTA AS MEDIDAS LEGIS CARREVAS. A REPRISECARIA OU EXECUÇÃO DO PROJETO, SEM A AUTORIZAÇÃO PREVIA DO AUTOR FICARÁ SUJEITA AS MEDIDAS LEGIS CARREVAS.

PROJETO ARQUITETÔNICO / SESC ADM.

ASSUNTO	7º PAVIMENTO	ARQUIVO	AC-0225-SESC-EP-R011.pln
DESENHO	PLANTA DE FORRO	DATA	17/10/2025
TIPOLOGIA		DESENHO	5 21
PROJETO ARQUITETÔNICO		ESCALA	1:50, 1:150
ENDERECO	Av. Antônio de Vasconcelos, 359 - Campina, Belém - PA, 06010-010	EQUIPE	- BARBARA BALESTERO

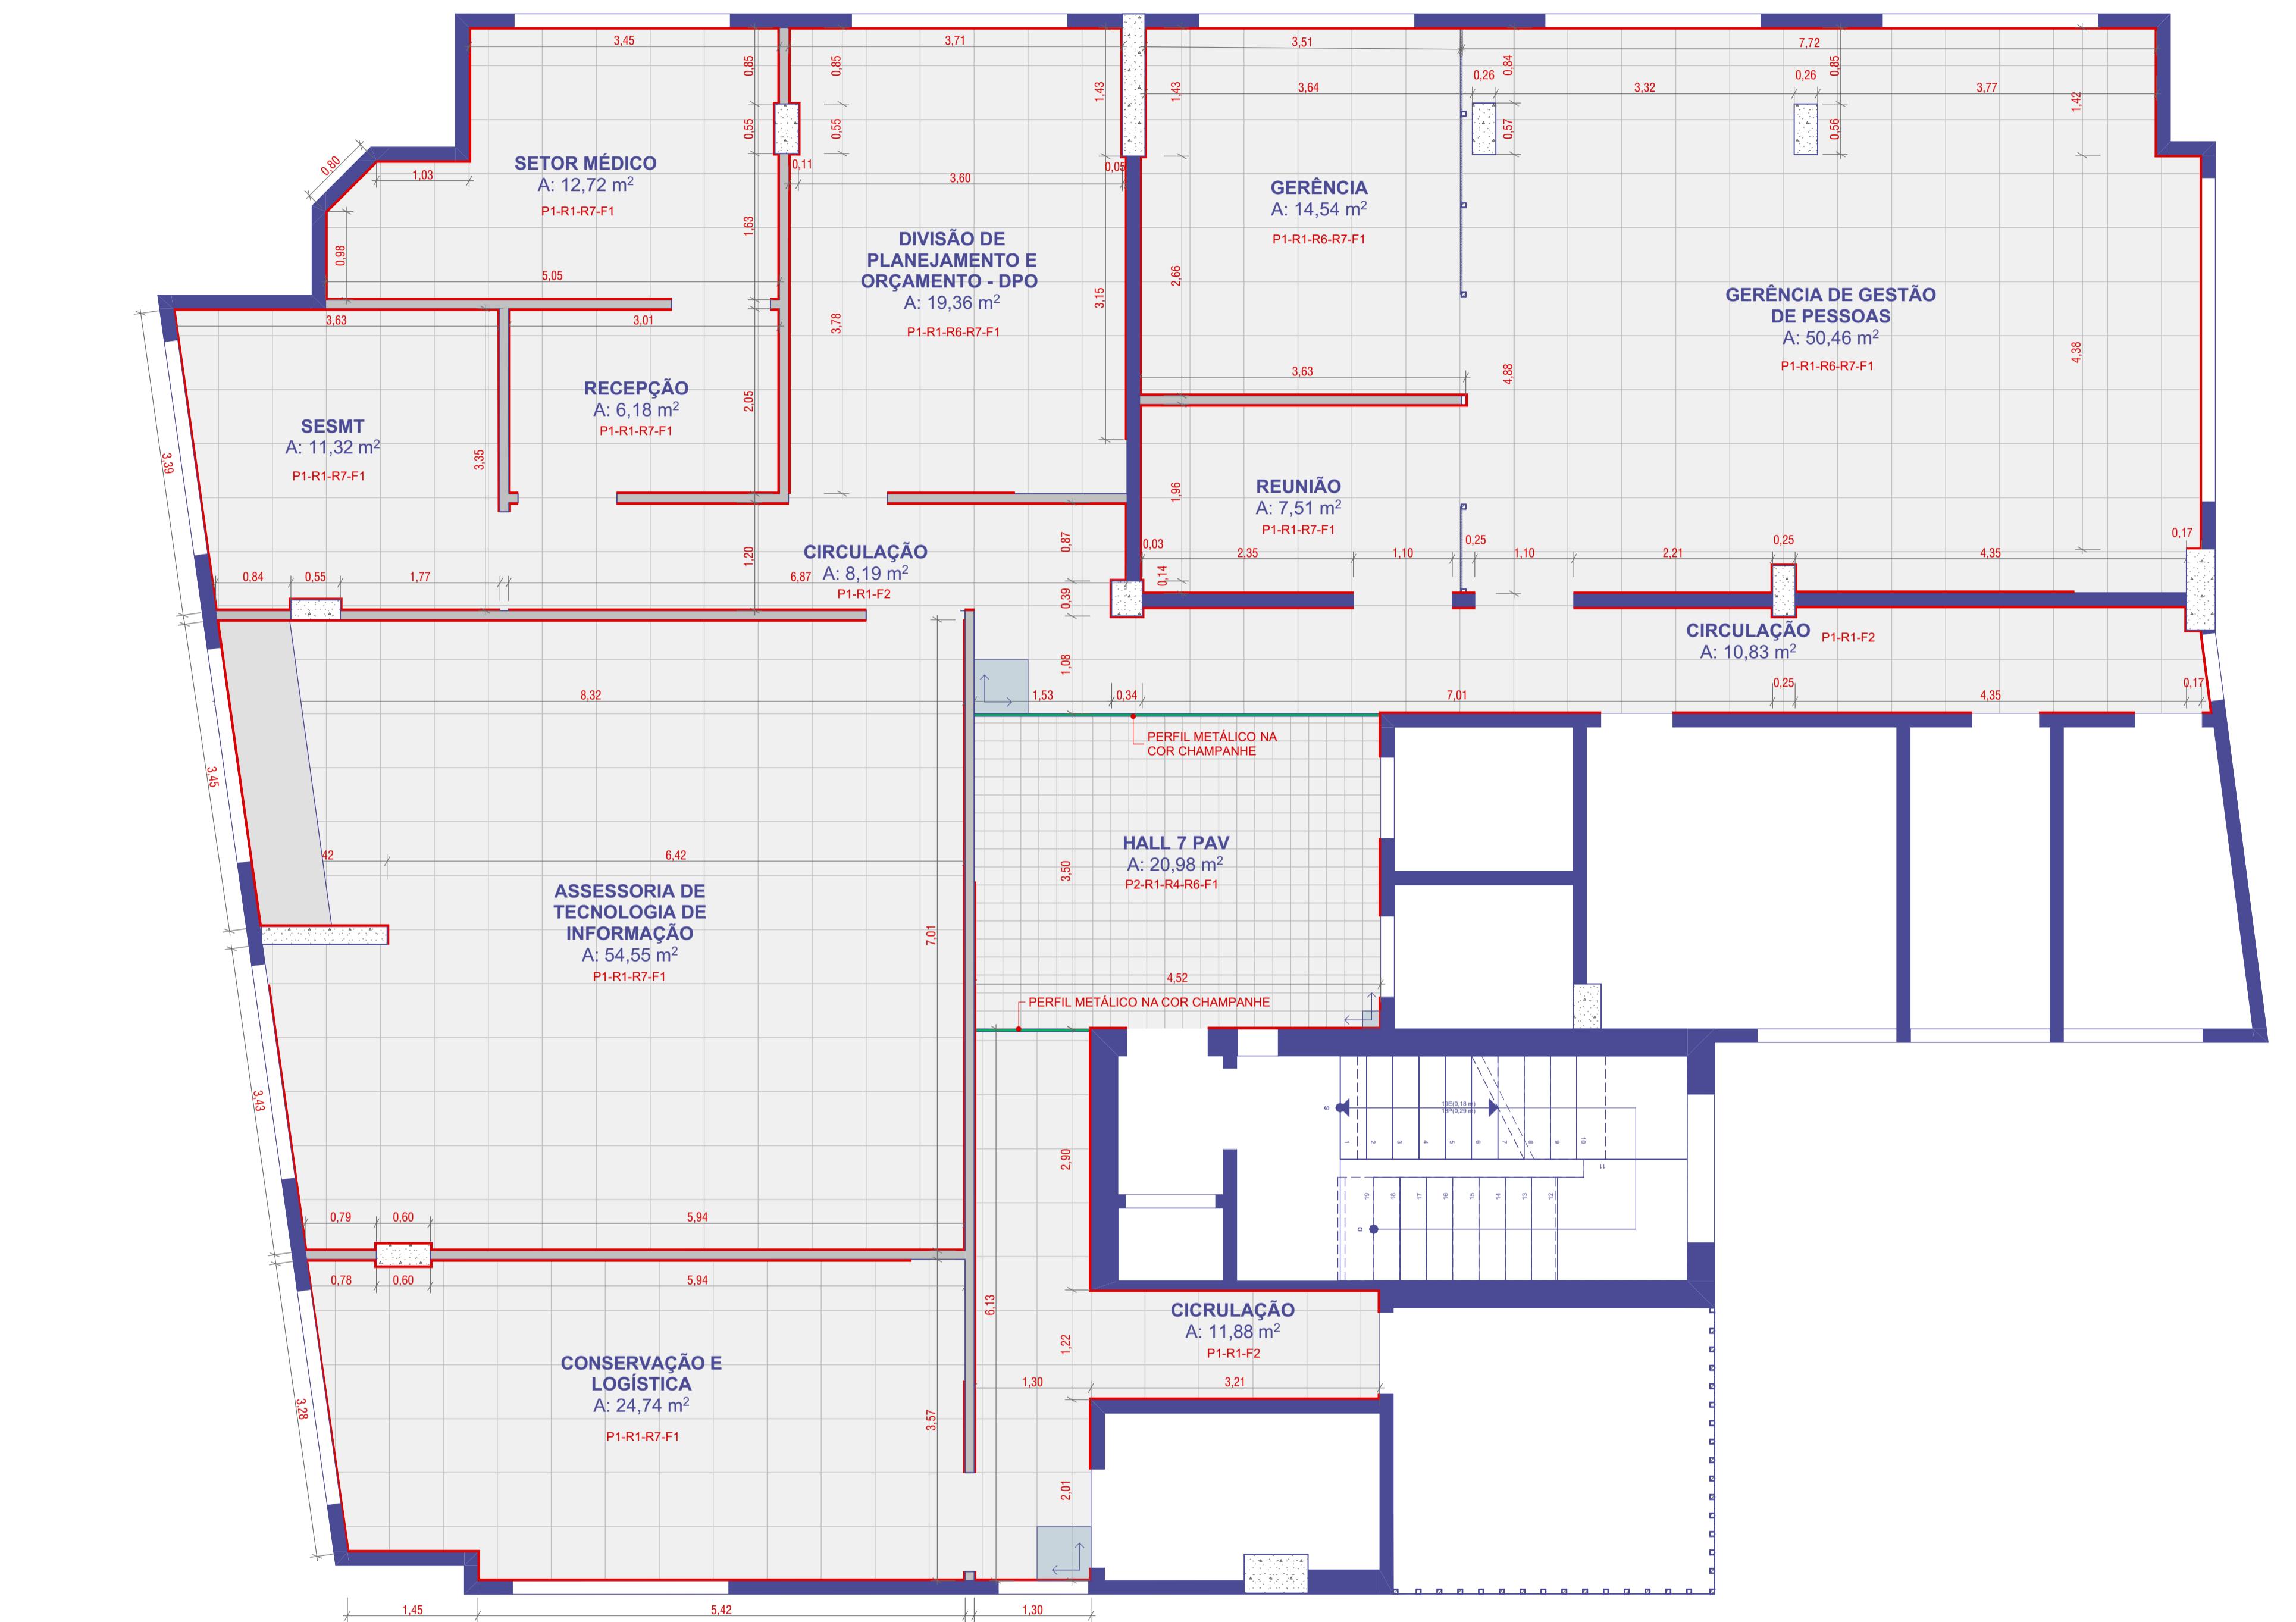

PROJETO ARQUITETÔNICO / SESC ADM.	
ASSUNTO 7º PAVIMENTO	ARQUIVO AC-0225-SESC-EP-R01.pln
DESENHO PLANTA DE PISO	DATA 17/10/2025
TIPOLOGIA PROJETO ARQUITETÔNICO	DESENHO 6 21
ENDERECO Av. Antônio de Vasconcelos, 359 - Campina, Belém - PA, 06010-010	CLIQUE: - BARBARA BALESTERO

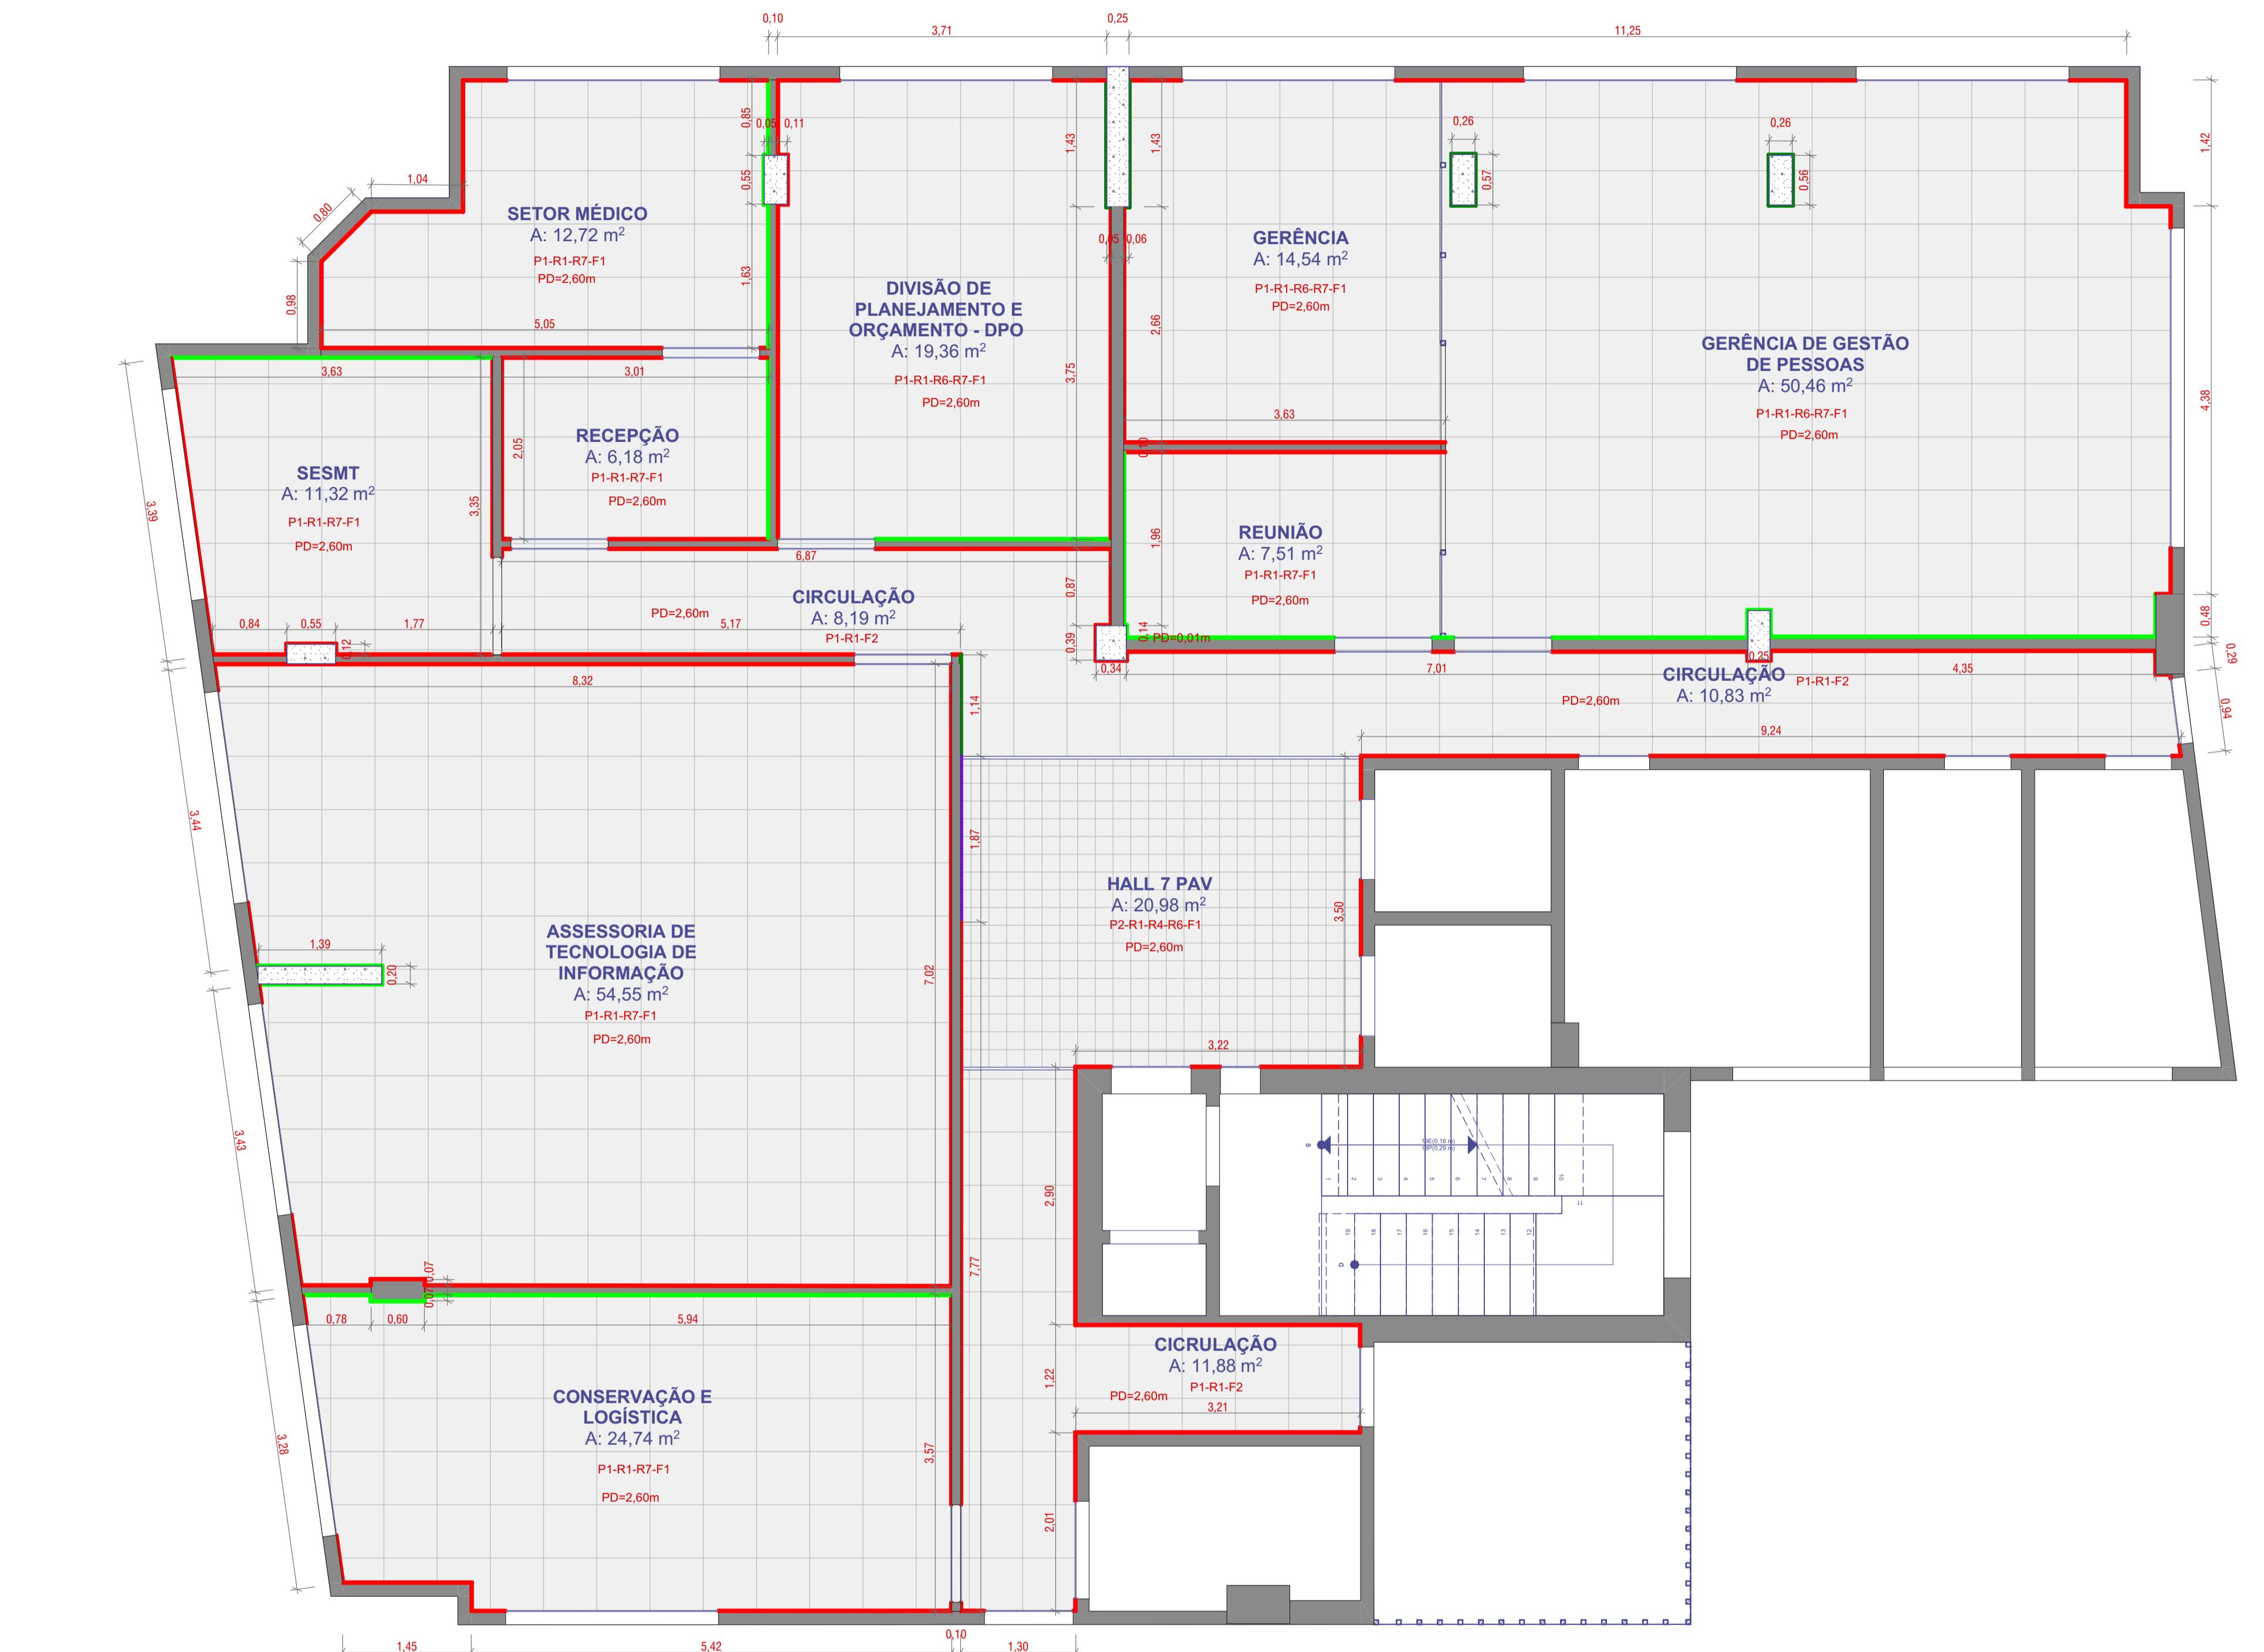

LISTA DE MATERIAIS

ACABAMENTOS

PISO
P1 - PISO VINÍLICO COM ACABAMENTO CINZA A DEFINIR, DIM. 60X60CM
P2 - LADRILHO HIDRÁULICO ORGÂNICO NA COR BEGE, DIM. 20X20CM
P3 - PISO VINÍLICO COM ACABAMENTO MADEIRADO A DEFINIR
RODAPÉ EM POLIESTIRENO DIM. 10cm NA COR BRANCO FAB. SANTA LÚZIA OU SIMILAR
PERFIL METÁLICO NA COR CHAMPAHNE

PAREDE

R1 - PINTURA ACRÍLICA NA COR ALGODÃO EGÍPCIO, FAB. SIVINI OU SIMILAR
R2 - LADRILHO HIDRÁULICO LISO DIM. 20x20cm NA COR AZUL MARINHO FAB. IGAPÓ OU SIMILAR
R3 - PINTURA ACRÍLICA NA COR AZUL MARINHO FAB. SIVINI OU SIMILAR
R4 - LADRILHO HIDRÁULICO LISO DIM. 20x20cm NA COR BEGE FAB. IGAPÓ OU SIMILAR
R5 - LADRILHO HIDRÁULICO LISO DIM. 20x20cm NA COR LARANJA FAB. IGAPÓ OU SIMILAR
R6 - LADRILHO HIDRÁULICO LISO DIM. 20x20cm NA COR VERDE FAB. IGAPÓ OU SIMILAR
R7 - PINTURA ACRÍLICA NA COR VERDE FIGO FAB. CORAL OU SIMILAR
R8 - LADRILHO HIDRÁULICO LISO DIM. 20x20cm NA CORES DIVERSAS FAB. IGAPÓ OU SIMILAR
R9 - LADRILHO HIDRÁULICO LISO DIM. 5x25cm NA COR AMARELO DIVERSO FAB. IGAPÓ OU SIMILAR
R10 - PAINEL ACÚSTICO MOD. NEXACUSTIC PERFORADO FAB. ECHOPHON OU SIMILAR
R11 - PINTURA ACRÍLICA NA COR TERRACOTA SUAVE FAB. CORAL OU SIMILAR
R12 - REVESTIMENTO CERÂMICO 30x60cm ACABAMENTO ACETINADO NA COR BRANCO

OBS: NOS LADRILHOS HIDRÁULICOS SERÁ TRACADO AS LINHAS ORGÂNICAS POR ARTISTAS REGIONAIS

FORRO

F1 - FORRO DE GESSO ACARTONADO EMASSADO E PINTADO NA COR BRANCO NEVE FAB. CORAL OU SIMILAR
F2 - FORRO EM PLACA MODULAR
F3 - FORRO DE GESSO ACARTONADO EMASSADO E PINTADO NA COR BRANCO NEVE FAB. CORAL OU SIMILAR, COM PREENCHIMENTO ACÚSTICO EM LÁ DE PET
PERFIL METÁLICO NA COR CHAMPAHNE

NOTAS

- TODAS AS MEDIDAS FORAM LEVANTADAS IN LOCO, POREM, REVIDO À DISPOSIÇÃO DAS PAREDES NO PERÍODO DO LEVANTAMENTO, HÁ MEDIDAS E ELEMENTOS ESTRUTURAIS QUE POSSAM NÃO APARECER NO PROJETO DEVIDO ÀS CONDIÇÕES EXISTENTES. NESTE CASO, A CONSTRUTORA DEVE COMUNICAR A EQUIPE DE PROJETO ANTES DE TOMAR QUALQUER DECISÃO.
- A ALTERAÇÃO NO PROJETO DEVE SER FEITA APENAS PELA EQUIPE DE PROJETO, SEM AUTORIZAÇÃO DA CONSTRUTORA. A EQUIPE DE PROJETO É RESPONSÁVEL PELAS POSSIVEIS PREVISÃO AUTORIZADA DE SEU PROJETO. NENHUMA ALTERAÇÃO NA MEDIDA DEVE SER FEITA SEM A AUTORIZAÇÃO DA EQUIPE DE PROJETO. A EQUIPE DE PROJETO, SEM A AUTORIZAÇÃO PREA DO AUTOR FICARÁ SUJEITO AS MEDIDAS LEGAIS CARREAS.

PROJETO ARQUITETÔNICO / SESC ADM.

Projeto.co	ASSUNTO 7º PAVIMENTO	ARQUIVO AC-0225-SESC-EP-R01.pln
	DESENHO PLANTA DE REVESTIMENTO	DATA 17/10/2025
	TIPOLOGIA PROJETO ARQUITETÔNICO	DESENHO 7 21
	ENDERECO Av. Antônio de Vasconcelos, 359 - Campina, Belém - PA, 06010-010	ESCALA 1:50
		CLIQUE: BARBARA BALESTERO
		RESP. TECNICO: CARLOS RICARDO DOS SANTOS SOLAR DO RICARDO 2

LISTA DE MATERIAIS

- █ - RODAMEIO A SER REVESTIDO COM PAINEL ACUSTICO MOD. MICROPERFURADO COM TEXTURA AMADEIRADA FAB. AMBI ACUSTICA OU SIMILAR
- █ - RODAMEIO A SER EMASSADO E PINTADO COM TINTA NA COR ALGODÃO EGÍPCIO FAB. SUVINIL OU SIMILAR
- █ - RODAMEIO A SER REVESTIDO COM PLACA VINÍLICA COM ACABAMENTO AMADEIRADO MOD. A DEFINIR



A ALFERÉCIO DESTE PROJETO DÁ SEU AUTOR DE QUANTASQUER RESPONSABILIDADES
RESERVA-SE A REPETIÇÃO DA EXECUÇÃO NO SENTIDO DA PARTE INTEGRALE DO PROJETO. SEM AUTORIZAÇÃO PREVIA DO AUTOR FICARÁ SUJEITA AS MEDIDAS LEGAIS CIVILS.

Direitos Reservados
Lei 5.772 de 21/12/71

FORMATO A1 (841x394mm)

PROJETO ARQUITETÔNICO / SESC ADM.	
ASSUNTO 7º PAVIMENTO	
ARQUIVO AC-0225-SESC-EP-R01.pln	
DESENHO PLANTA DE RODAMEIO	
DATA 17/10/2025	
TIPOLOGIA PROJETO ARQUITETÔNICO	
ESCALA 1:50	
ENDERECO Av. Antônio de Vasconcelos, 359 - Campina, Belém - PA, 06010-010	
CLIQUE: 8 21	
RESP. TÉCNICO: CARLOS MELCHIOR DOS SANTOS CARLOS MELCHIOR DOS SANTOS	
EQUIPE: BARBARA BALESTERO	

DESENHO	
NOTAS	
<p>1. TODAS AS MEDIDAS FORAM LEVANTADAS IN LOCO, PORÉM, REVISADO À DISPOSIÇÃO DAS PAREDES NO PERÍODO DO LEVANTAMENTO, HÁ MEDIDAS E ELEMENTOS ESTRUTURAIS QUE POSSAM NÃO APARECER NO PROJETO DEVIDO ÀS CONDIÇÕES EXISTENTES. NESTE CASO, A CONSTRUTORA DEVE COMUNICAR A EQUIPE DE PROJETO ANTES DE TOMAR QUALQUER DECISÃO.</p> <p>2. A ALTERAÇÃO NO PROJETO DEVE SER APROVADA PELA EQUIPE DE PROJETO E PELA EQUIPE DE RESPONSABILIDADES PESSOAIS. PREVIA AUTORIZAÇÃO DE SEU AUTOR, FICARÁ SUJEITA AS MEDIDAS LEGAIS CIVILS. A REPETIÇÃO DA EXECUÇÃO NO SENTIDO DA PARTE INTEGRALE DO PROJETO, SEM A AUTORIZAÇÃO PREVIA DO AUTOR FICARÁ SUJEITA AS MEDIDAS LEGAIS CIVILS.</p>	



ISOMETRIA - CONSERVAÇÃO E LOGÍSTICA

1:50



PROJETO ARQUITETÔNICO / SESC ADM.

ASSUNTO
7º PAVIMENTO

ARQUIVO
AC-0225-SESC-EP-R01.pln

DESENHO
ISOMETRIA - CONSERVAÇÃO E LOGÍSTICA

DATA
17/10/2025

TIPOLOGIA
PROJETO ARQUITETÔNICO

ESCALA
1:50,
1:94,23


ENDEREÇO
Av. Assis de Vasconcelos, 359 - Campina, Belém - PA,
66010-010

EQUIPE
- BARBARA BALESTERO
- HELIO CANTO

9 | 21

CLÍENTE:

RESP. TÉCNICO:
ARQ. HELIO CANTO DOS SANTOS
CAU-PA A73731-3

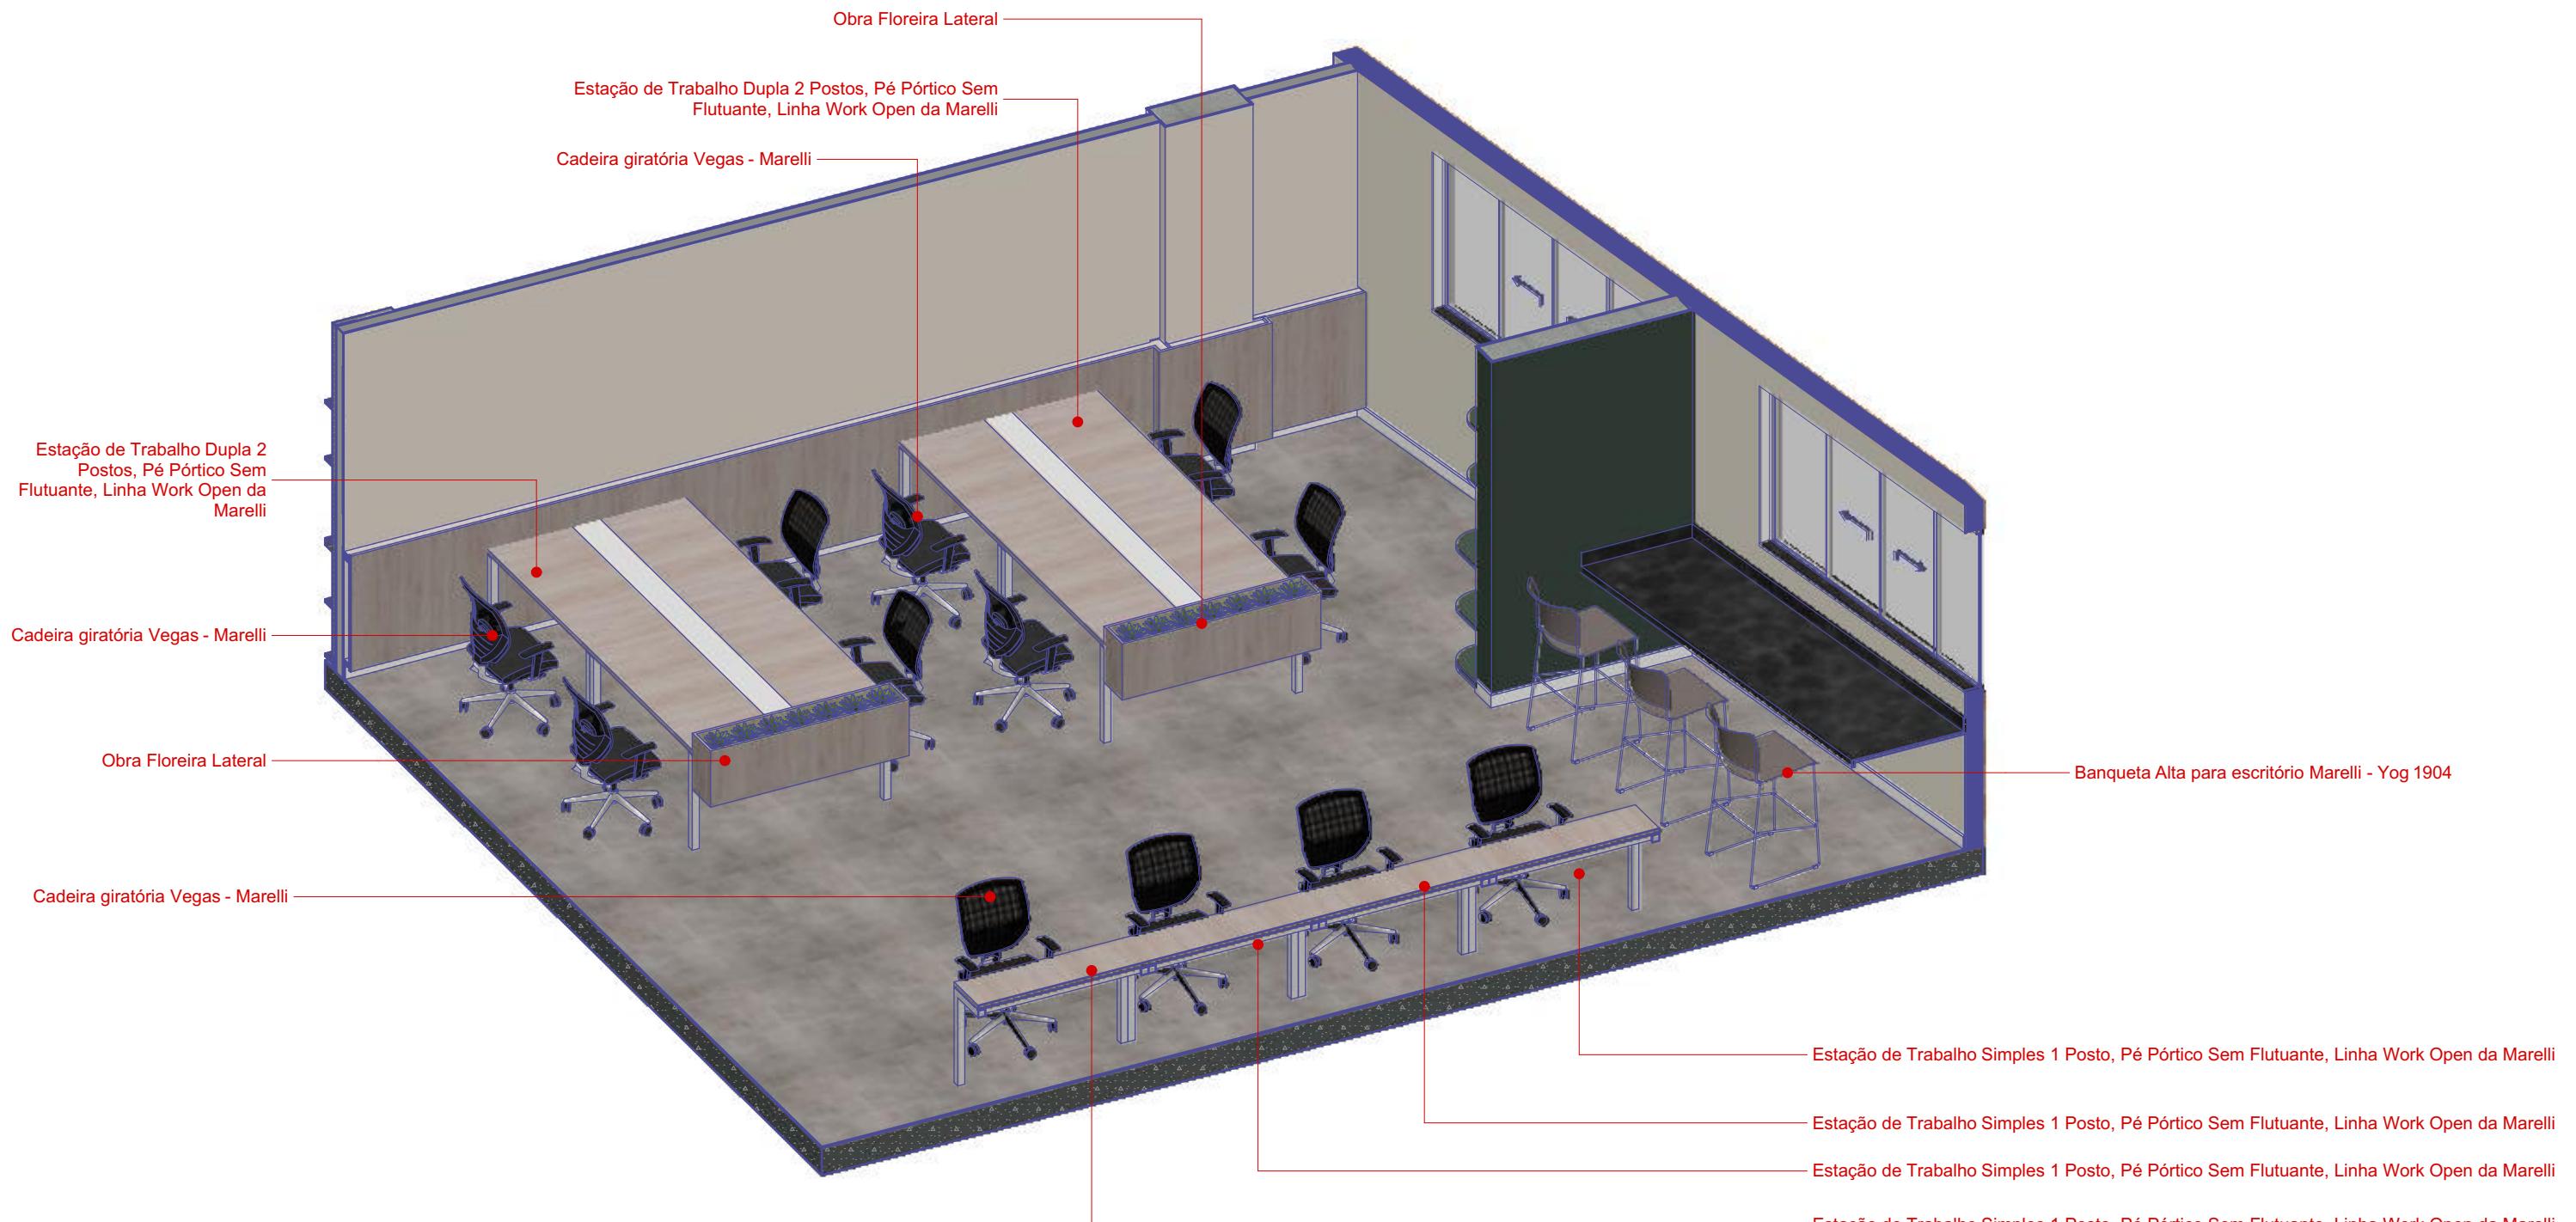

ISOMETRIA - ASS. TECNOLOGIA DA INFORMAÇÃO

1:50

PROJETO ARQUITETÔNICO / SESC ADM.

ASSUNTO
7º PAVIMENTO

DESENHO
ISOMETRIA - ASS. TECNOLOGIA DA INFORMAÇÃO

TIPOLOGIA
PROJETO ARQUITETÔNICO

ENDEREÇO Av. Assis de Vasconcelos, 359 - Campina, Belém - PA,
66010-010


ARQUIVO
AC-0225-SESC-EP-R01.pln

DATA
17/10/2025

ESCALA
**1:49,84,
1:61,98**

EQUIPE - BARBARA BALESTERO

10 | 21

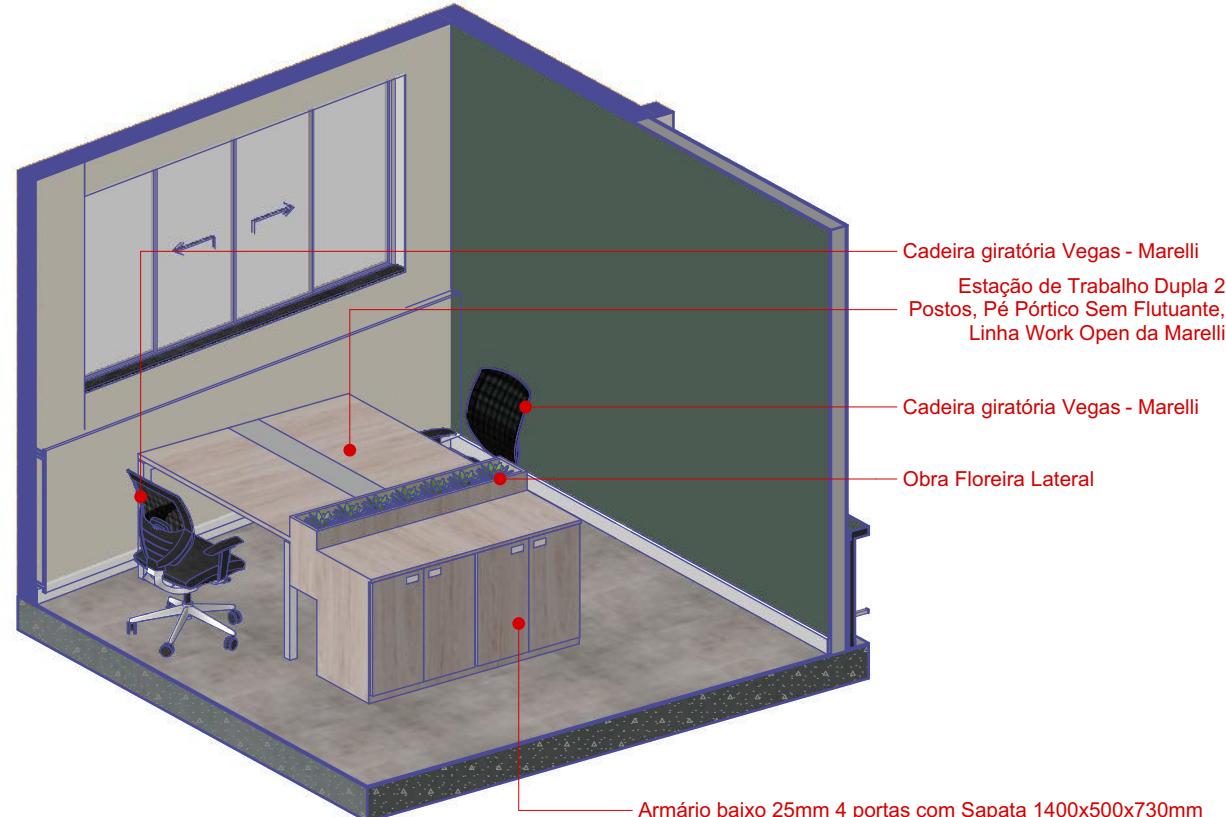

ISOMETRIA - SESMT

1:50



PROJETO ARQUITETÔNICO / SESC ADM.

ASSUNTO
7º PAVIMENTO

DESENHO
ISOMETRIA - SESMT

TIPOLOGIA
PROJETO ARQUITETÔNICO

ENDEREÇO Av. Assis de Vasconcelos, 359 - Campina, Belém - PA,
66010-010

ARQUIVO
AC-0225-SESC-EP-R01.pln

DATA
17/10/2025


ESCALA
**1:50,
1:102,99**

EQUIPE
**- BARBARA BALESTERO
- HELIO CANTO**

11 | 21

CLÍENTE:

RESP. TÉCNICO:
ARO. HELIO CANTO DOS SANTOS
CAU-PA A73731-3

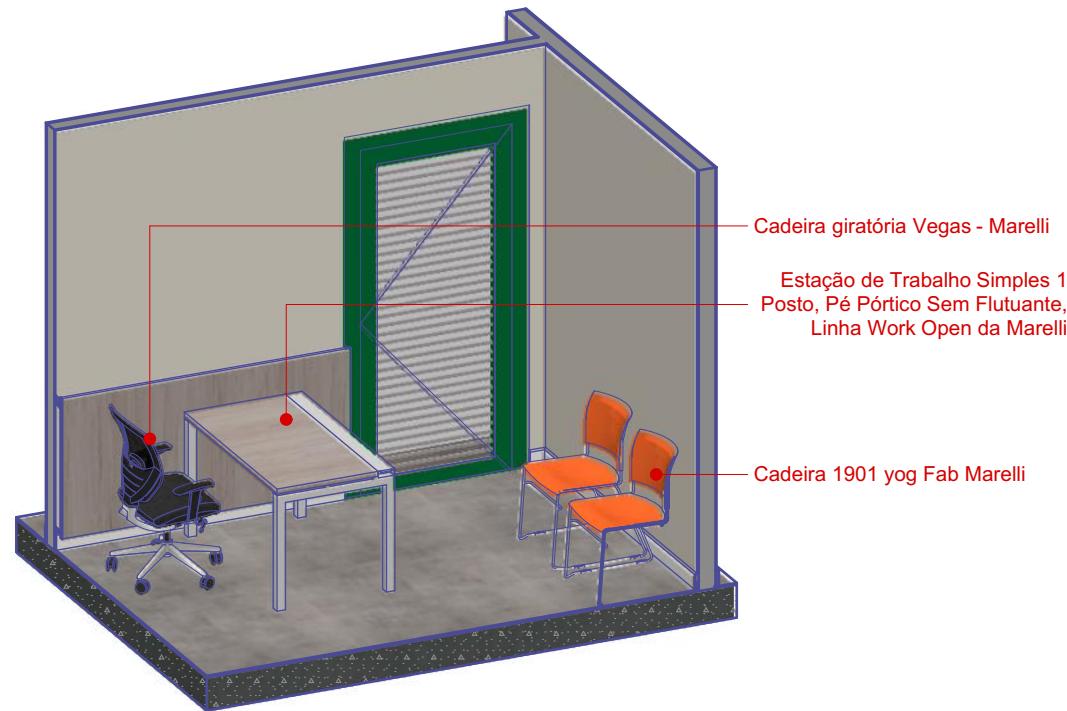

ISOMETRIA - RECEPÇÃO

1:50



PROJETO ARQUITETÔNICO / SESC ADM.

ASSUNTO
7º PAVIMENTO

ARQUIVO
AC-0225-SESC-EP-R01.pln

DESENHO
ISOMETRIA - RECEPÇÃO

DATA
17/10/2025

TIPOLOGIA
PROJETO ARQUITETÔNICO

ESCALA
1:50,
1:116,77


ENDEREÇO Av. Assis de Vasconcelos, 359 - Campina, Belém - PA,
66010-010

EQUIPE
- BARBARA BALESTERO
- HELIO CANTO

12 | 21

CLÍENTE:

RESP. TÉCNICO:
ARO. HELIO CANTO DOS SANTOS
CAU-PA A73731-3

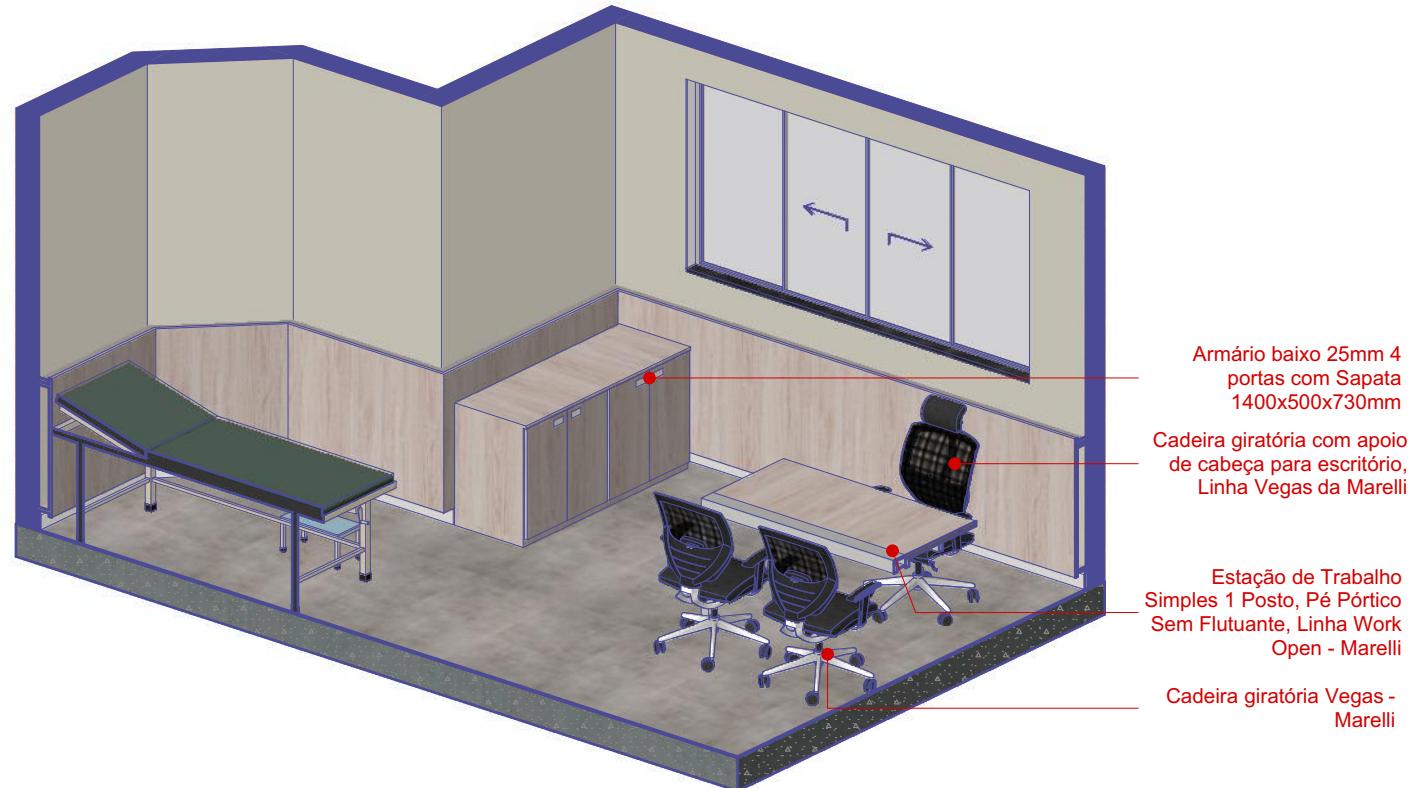

ISOMETRIA - SETOR MÉDICO

1:50



PROJETO ARQUITETÔNICO / SESC ADM.

ASSUNTO
7º PAVIMENTO

ARQUIVO
AC-0225-SESC-EP-R01.pln

DESENHO
ISOMETRIA - SETOR MÉDICO

DATA
17/10/2025

TIPOLOGIA
PROJETO ARQUITETÔNICO

ESCALA
1:50,
1:103,87


ENDEREÇO Av. Assis de Vasconcelos, 359 - Campina, Belém - PA,
66010-010

EQUIPE
- BARBARA BALESTERO
- HELIO CANTO

CLÍENTE:

RESP. TÉCNICO:
ARQ. HELIO CANTO DOS SANTOS
CAU-PA A73731-3

13 | 21

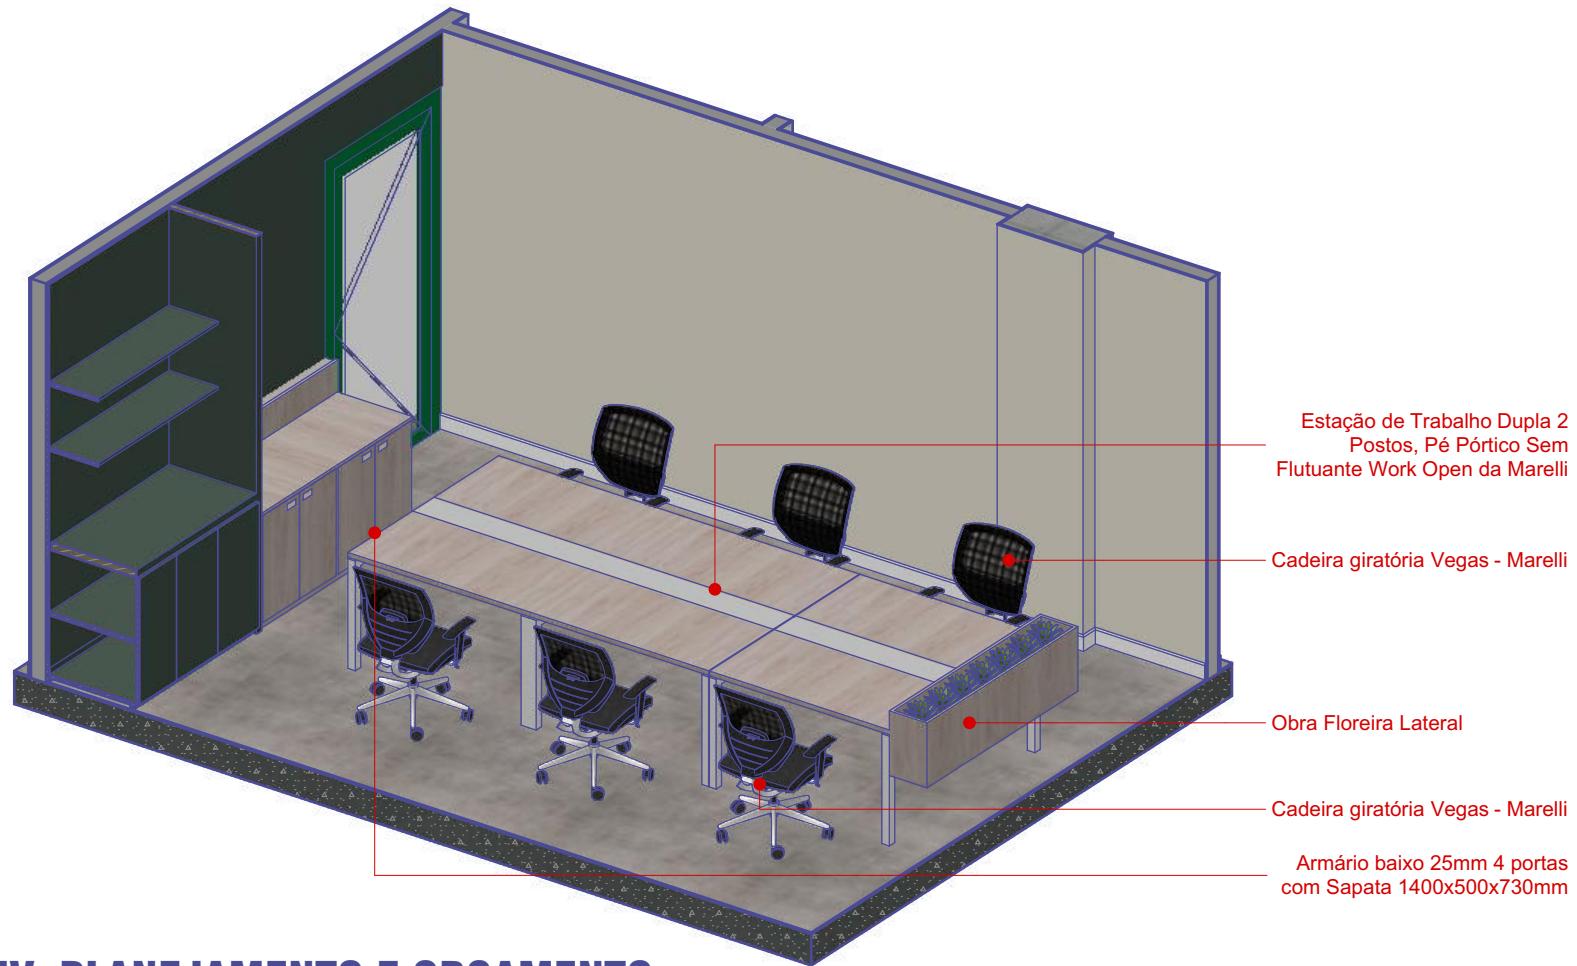

ISOMETRIA - DIV. PLANEJAMENTO E ORÇAMENTO

1:50



PROJETO ARQUITETÔNICO / SESC ADM.

ASSUNTO
7º PAVIMENTO

ARQUIVO
AC-0225-SESC-EP-R01.pln

DESENHO
ISOMETRIA - DIV. PLANEJAMENTO E
ORÇAMENTO
TIPOLOGIA
PROJETO ARQUITETÔNICO

DATA
17/10/2025
ESCALA
1:50,
1:88,01
EQUIPE


DESENHO
14 | 21

CLIENTE:

RESP. TÉCNICO:
ARO. HELIO CANTO DOS SANTOS
CAU-PA A73731-3

ENDEREÇO Av. Assis de Vasconcelos, 359 - Campina, Belém - PA,
66010-010

- BARBARA BALESTERO
- HELIO CANTO

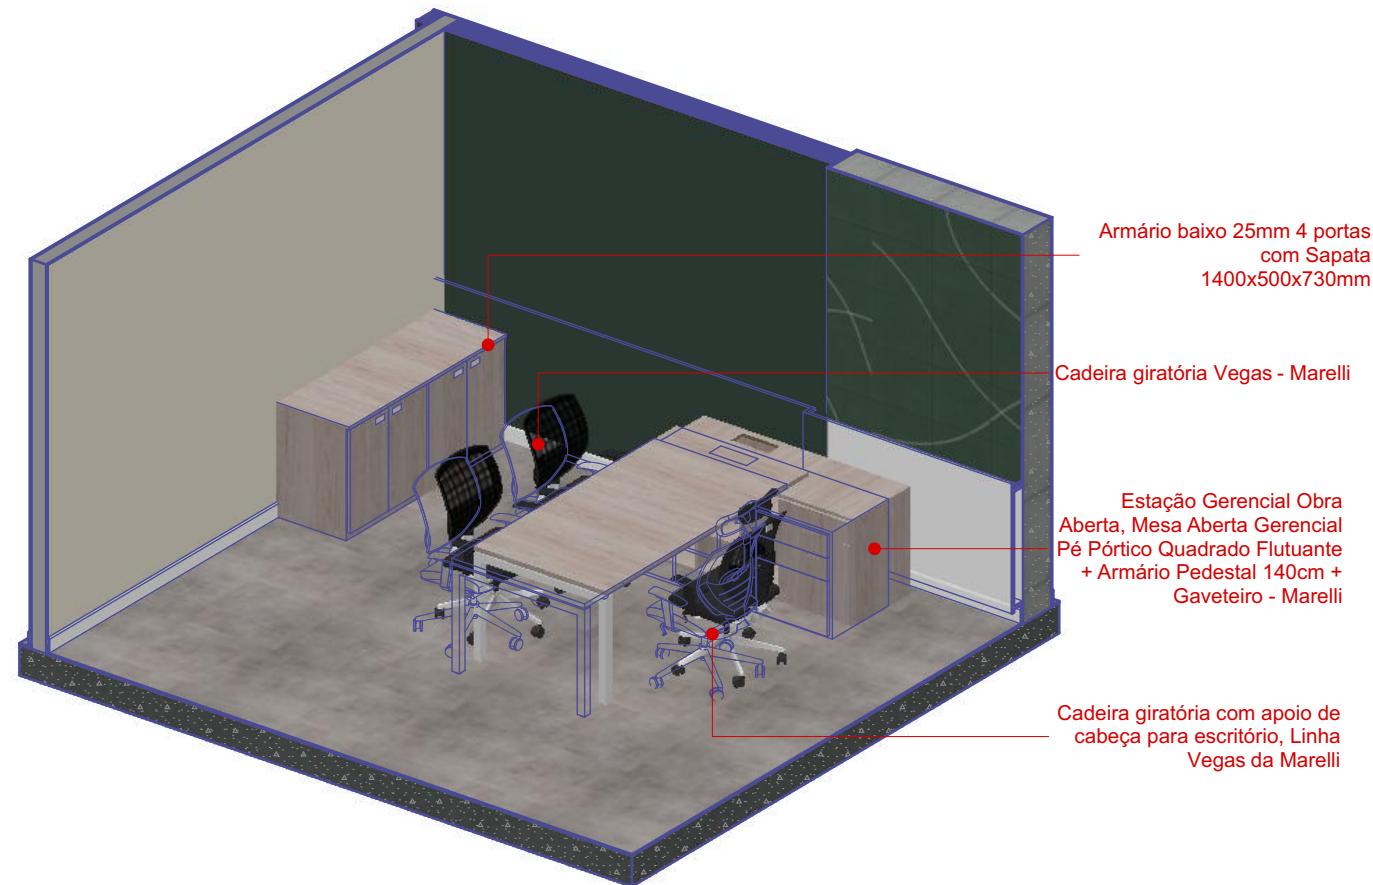

ISOMETRIA - GERÊNCIA 7º PAV

1:50



PROJETO ARQUITETÔNICO / SESC ADM.

ASSUNTO
7º PAVIMENTO

DESENHO
ISOMETRIA - GERÊNCIA 7º PAV

TIPOLOGIA
PROJETO ARQUITETÔNICO

ENDEREÇO Av. Assis de Vasconcelos, 359 - Campina, Belém - PA,
66010-010

ARQUIVO
AC-0225-SESC-EP-R01.pln

DATA
17/10/2025

ESCALA
**1:50,
1:95,97**

EQUIPE
**- BARBARA BALESTERO
- HELIO CANTO**

15 | 21

CLÍENTE:

RESP. TÉCNICO:
ARQ. HELIO CANTO DOS SANTOS
CAU-PA A73731-3



Mesa de Reunião Redonda
mod. Sistema Z fab. Marelli

Cadeira giratória Vegas - Marelli

ISOMETRIA - REUNIÃO

1:50



PROJETO ARQUITETÔNICO / SESC ADM.

ASSUNTO
7º PAVIMENTO

ARQUIVO
AC-0225-SESC-EP-R01.pln

DESENHO
ISOMETRIA - REUNIÃO

DATA
17/10/2025

TIPOLOGIA
PROJETO ARQUITETÔNICO

ESCALA
**1:50,
1:122,62**


ENDEREÇO
**Av. Assis de Vasconcelos, 359 - Campina, Belém - PA,
66010-010**

EQUIPE
**- BARBARA BALESTERO
- HELIO CANTO**

CLÍENTE:

RESP. TÉCNICO:
ARQ. HELIO CANTO DOS SANTOS
CAU-PA A73731-3

16 | 21

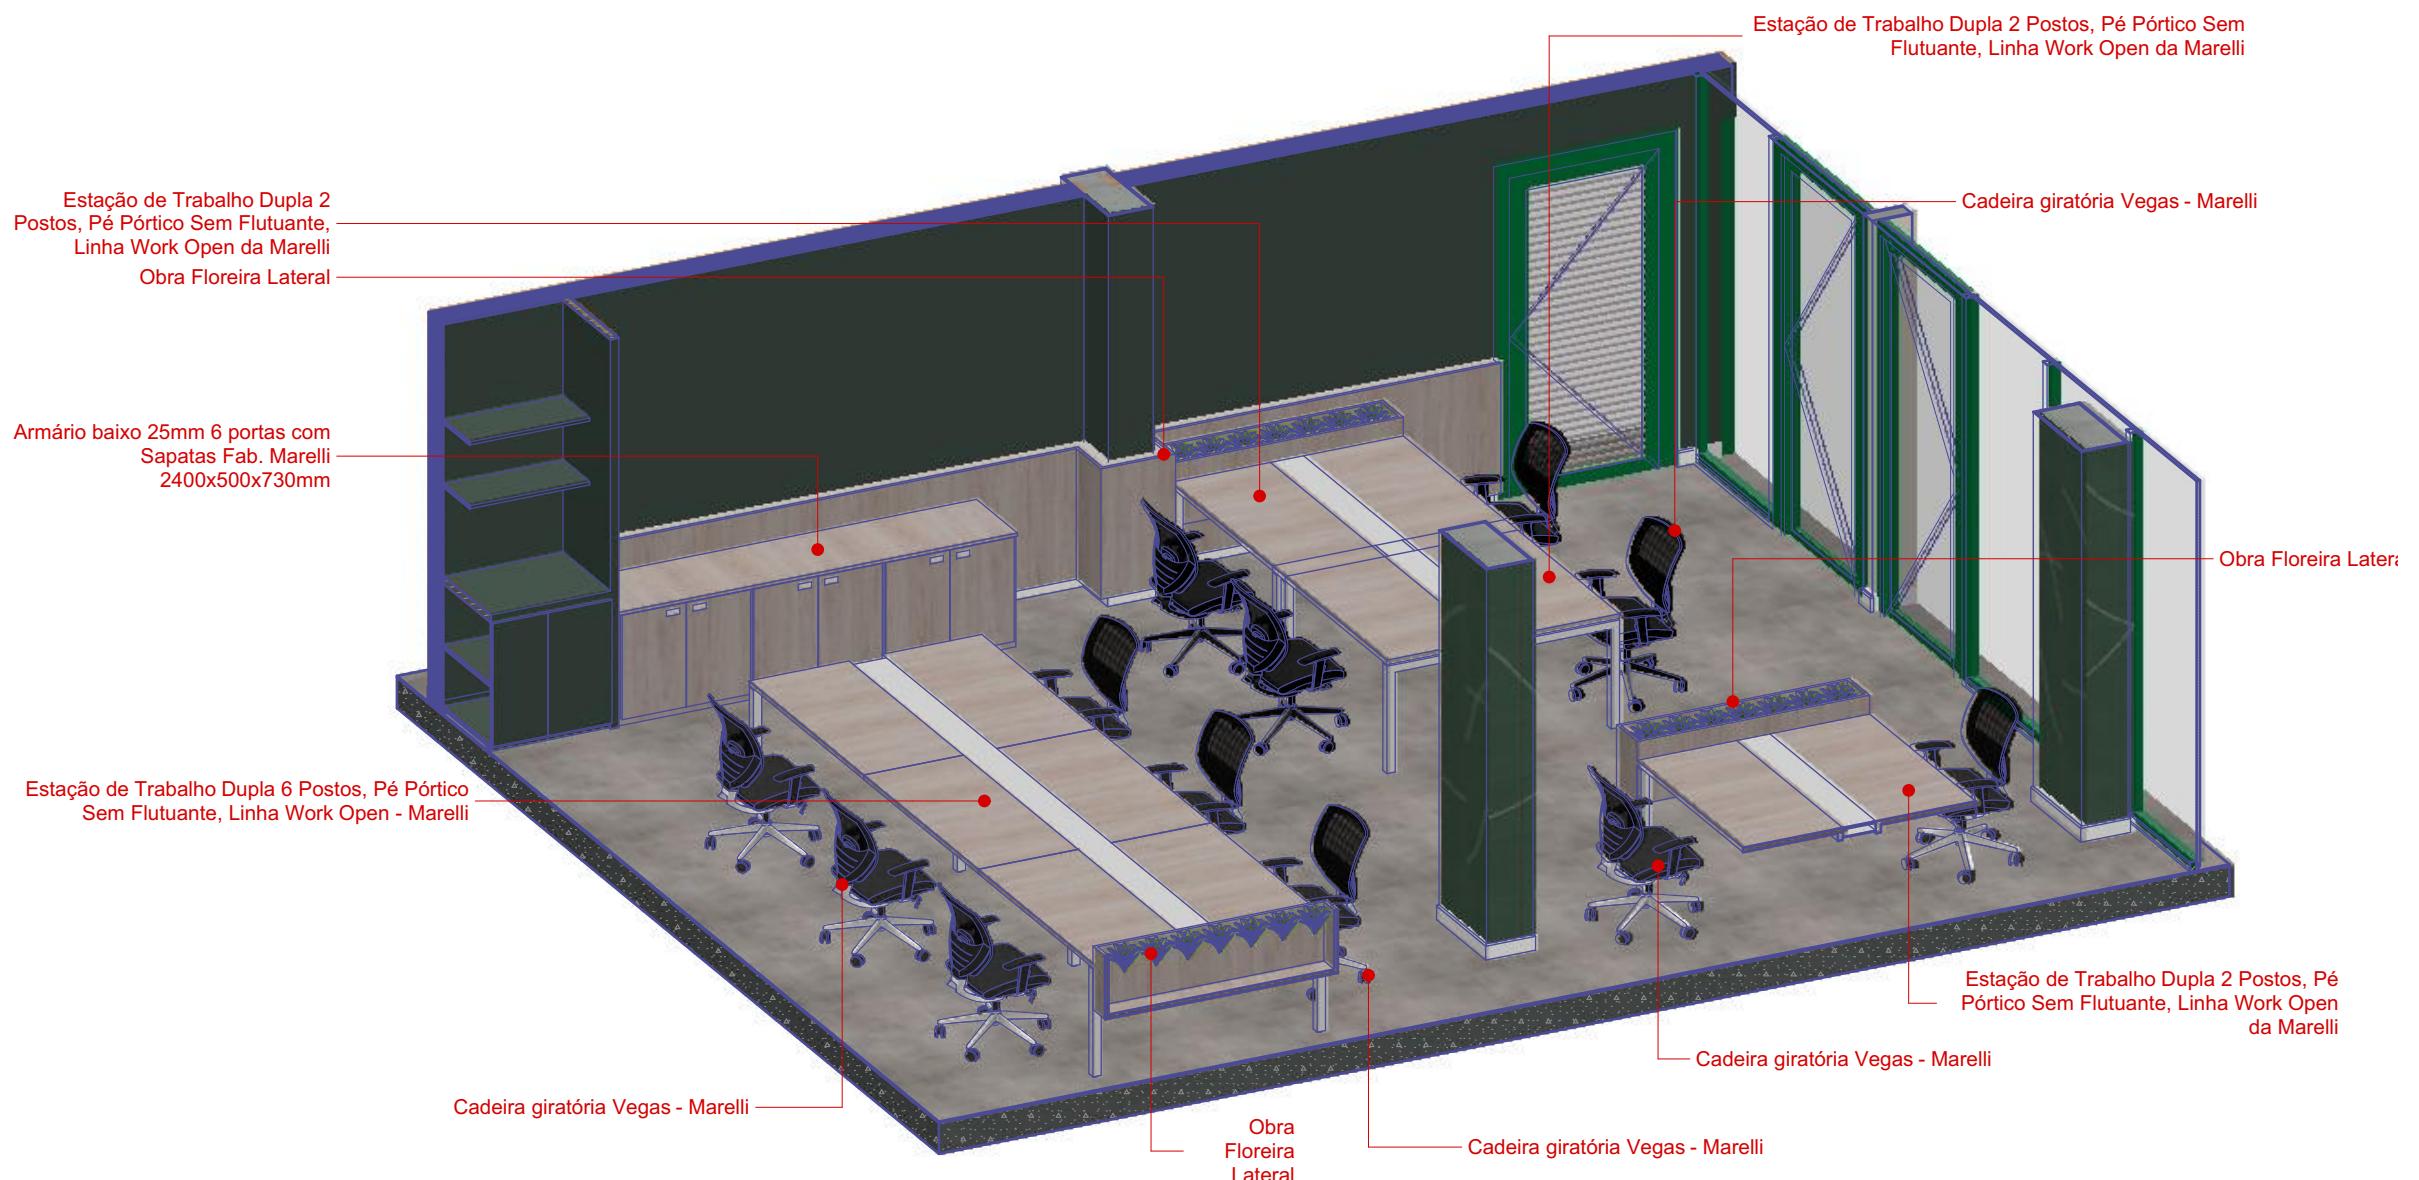

ISOMETRIA - GERÊNCIA DE GESTÃO DE PESSOAS

1:50

A ALTERAÇÃO DESTE PROJETO EXIME SEU AUTOR DE QUALQUER RESPONSABILIDADES
POSTERIORES, PREVIA AUTORIZAÇÃO DE SEU AUTOR, FICARÁ SUJEITA AS MEDIDAS LEGAIS
CABIVEIS. A REPRODUÇÃO OU EXECUÇÃO NO SEU TODO OU PARTE DESTE PROJETO, SEM A
AUTORIZAÇÃO PREVIA DO AUTOR FICARÁ SUJEITA AS MEDIDAS LEGAIS CABIVEIS.

PROJETO ARQUITETÔNICO / SESC ADM.

ASSUNTO	ARQUIVO
7º PAVIMENTO	AC-0225-SESC-EP-R01.pln
DESENHO	DATA
ISOMETRIA - GERÊNCIA DE GESTÃO DE PESSOAS	17/10/2025
TIPOLOGIA	DESENHO
PROJETO ARQUITETÔNICO	ESCALA
	1:50,
	1:73,18
ENDEREÇO	EQUIPE
Av. Assis de Vasconcelos, 359 - Campina, Belém - PA, 66010-010	- BARBARA BALESTERO

CLÍCONE:
RESP. TÉCNICO: ARQ. HELIO CANTO DOS SANTOS
CAU-PA A/3731-3
17 21



ISOMETRIA - HALL 7º PAV

1:50



PROJETO ARQUITETÔNICO / SESC ADM.

ASSUNTO
7º PAVIMENTO

ARQUIVO
AC-0225-SESC-EP-R01.pln

DESENHO
ISOMETRIA - HALL 7º PAV

DATA
17/10/2025

TIPOLOGIA
PROJETO ARQUITETÔNICO

ESCALA
1:50,
1:84,14


ENDEREÇO
Av. Assis de Vasconcelos, 359 - Campina, Belém - PA,
66010-010

EQUIPE
- BARBARA BALESTERO
- HELIO CANTO


18 | 21

CLÍENTE:


RESP. TÉCNICO:
ARO. HELIO CANTO DOS SANTOS
CAU-PA A73731-3

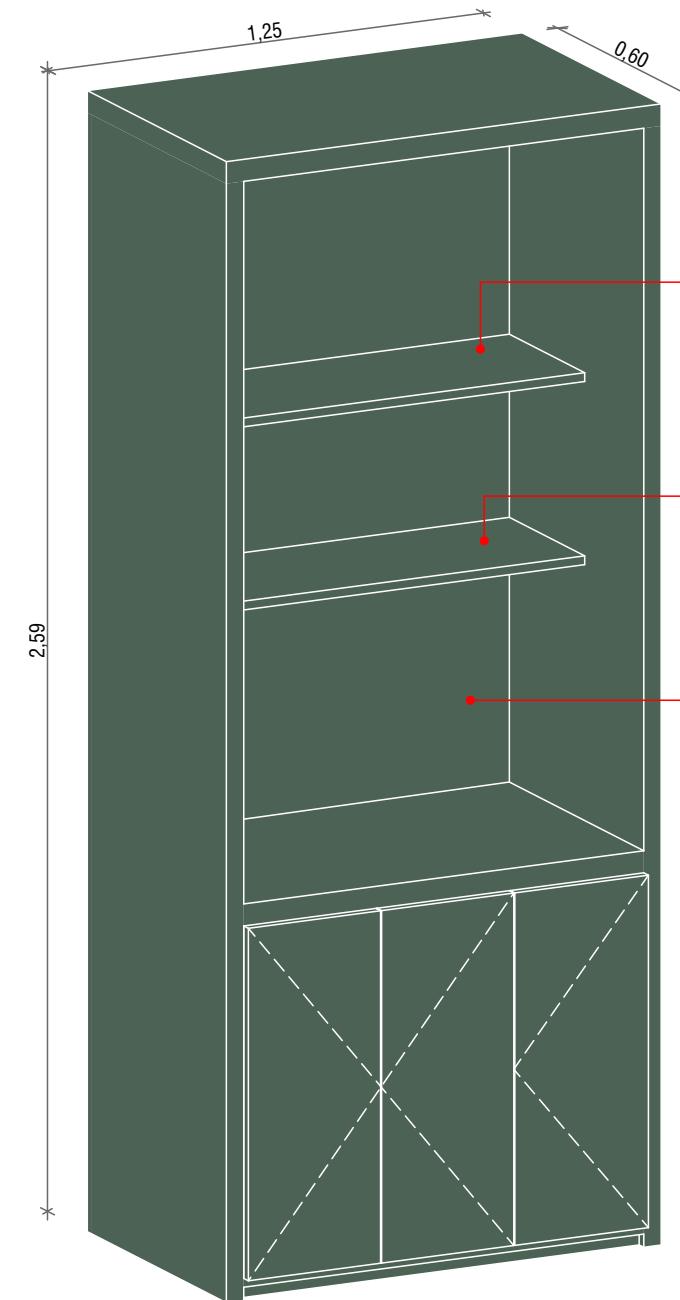


MÓVEL CAFÉ - 7º PAV - ISOMETRIA
1:20

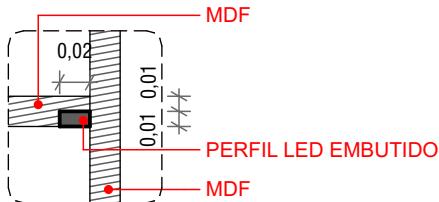


Det. LED Prateleiras
1:5

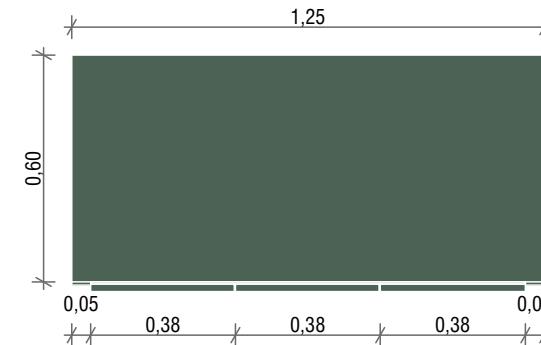


MÓVEL CAFÉ - 7º PAV - PLANTA BAIXA
1:20

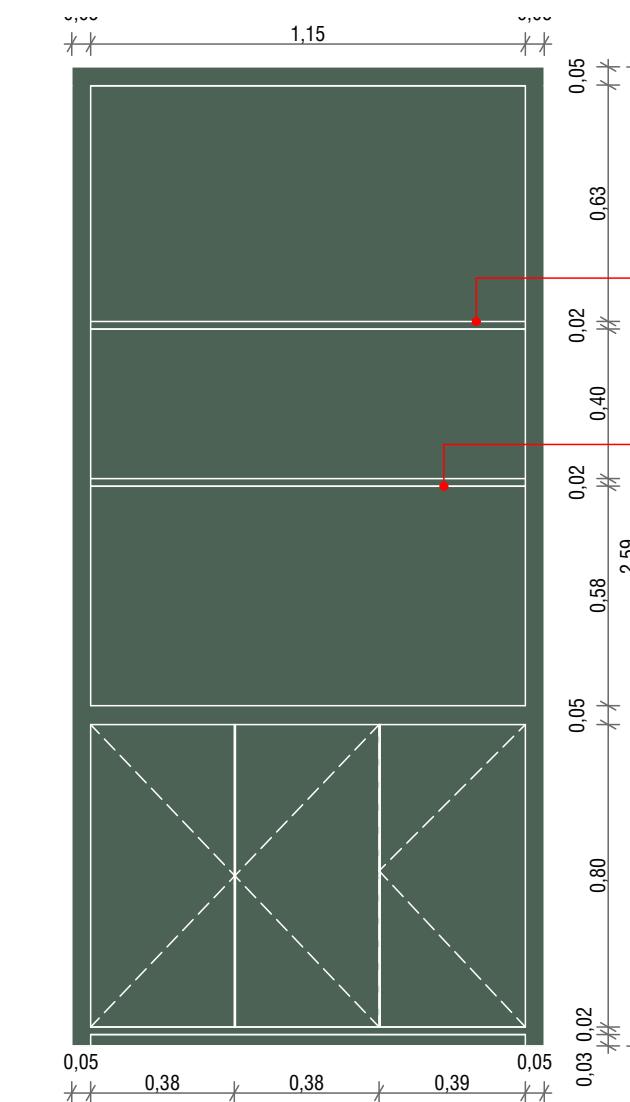

MÓVEL CAFÉ - 7º PAV - VISTA FRONTAL
1:20

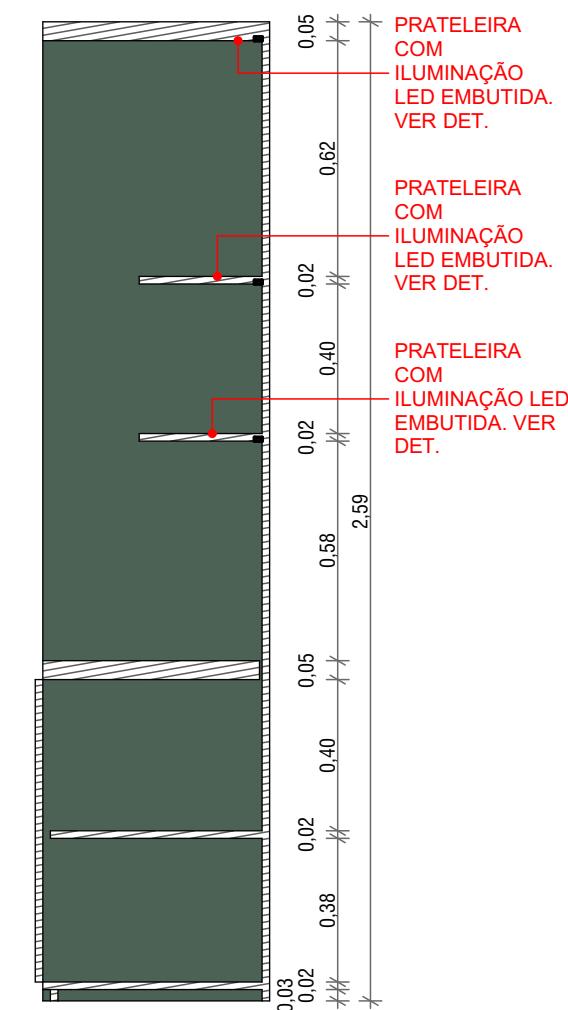


MÓVEL CAFÉ - 7º PAV - CORTE A
1:20

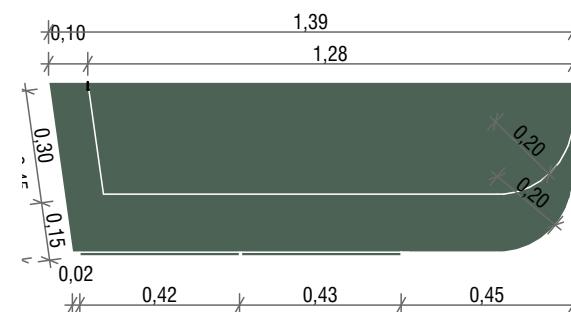


MÓVEL CAFÉ - ASS. TI - PLANTA BAIXA

1:20

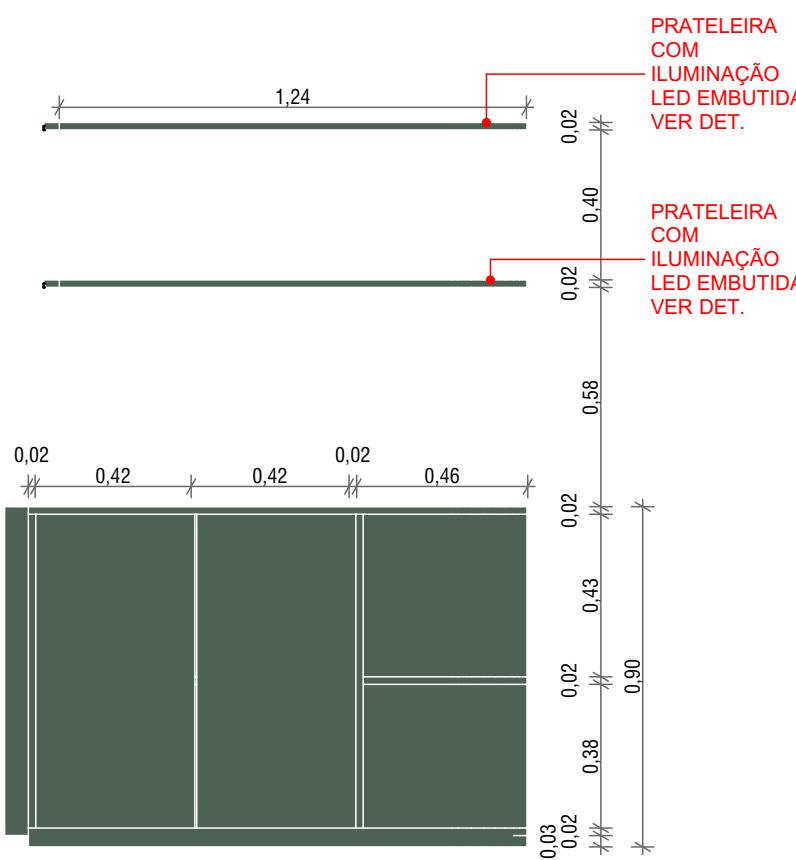


PRATELEIRA
COM
ILUMINAÇÃO
LED EMBUTIDA.
VER DET.

PRATELEIRA
COM
ILUMINAÇÃO
LED EMBUTIDA.
VER DET.

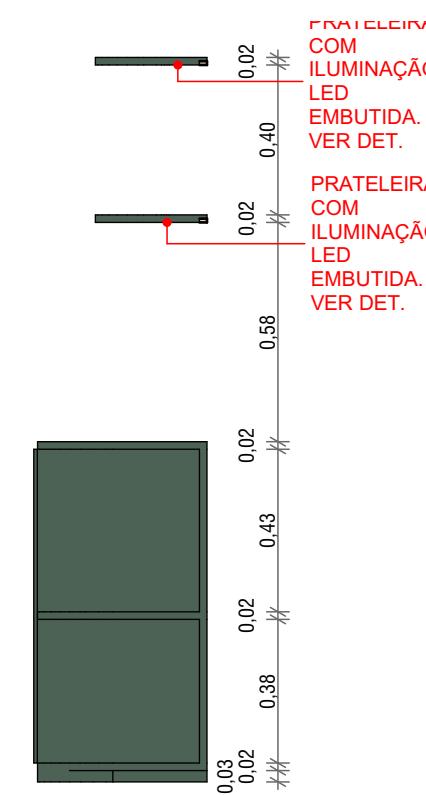

PRATELEIRA
COM
ILUMINAÇÃO
LED
EMBUTIDA.
VER DET.


PRATELEIRA
COM
ILUMINAÇÃO
LED
EMBUTIDA.
VER DET.

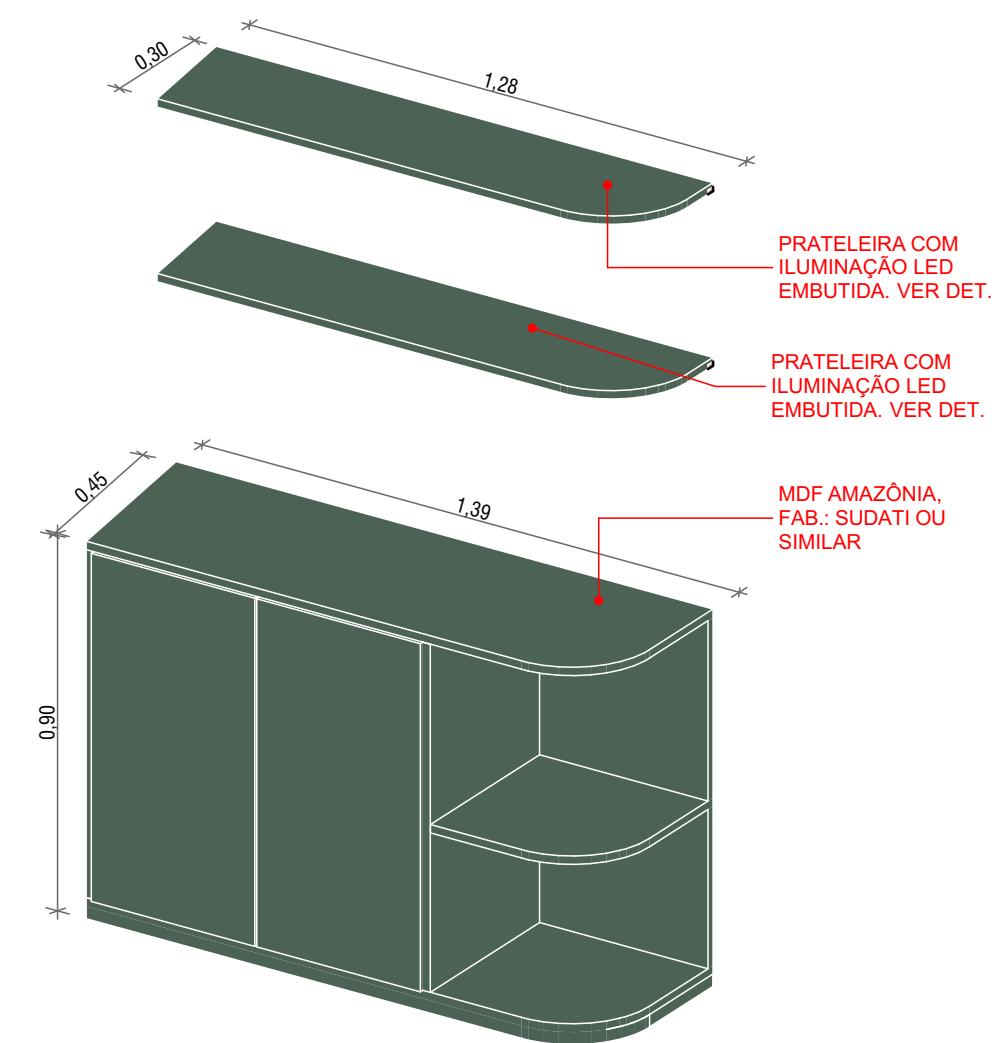

PRATELEIRA COM
ILUMINAÇÃO LED
EMBUTIDA. VER DET.


PRATELEIRA COM
ILUMINAÇÃO LED
EMBUTIDA. VER DET.

MDF AMAZÔNIA,
FAB.: SUDATI OU
SIMILAR

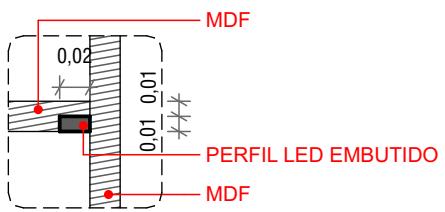

Det. LED Prateleiras


1:5

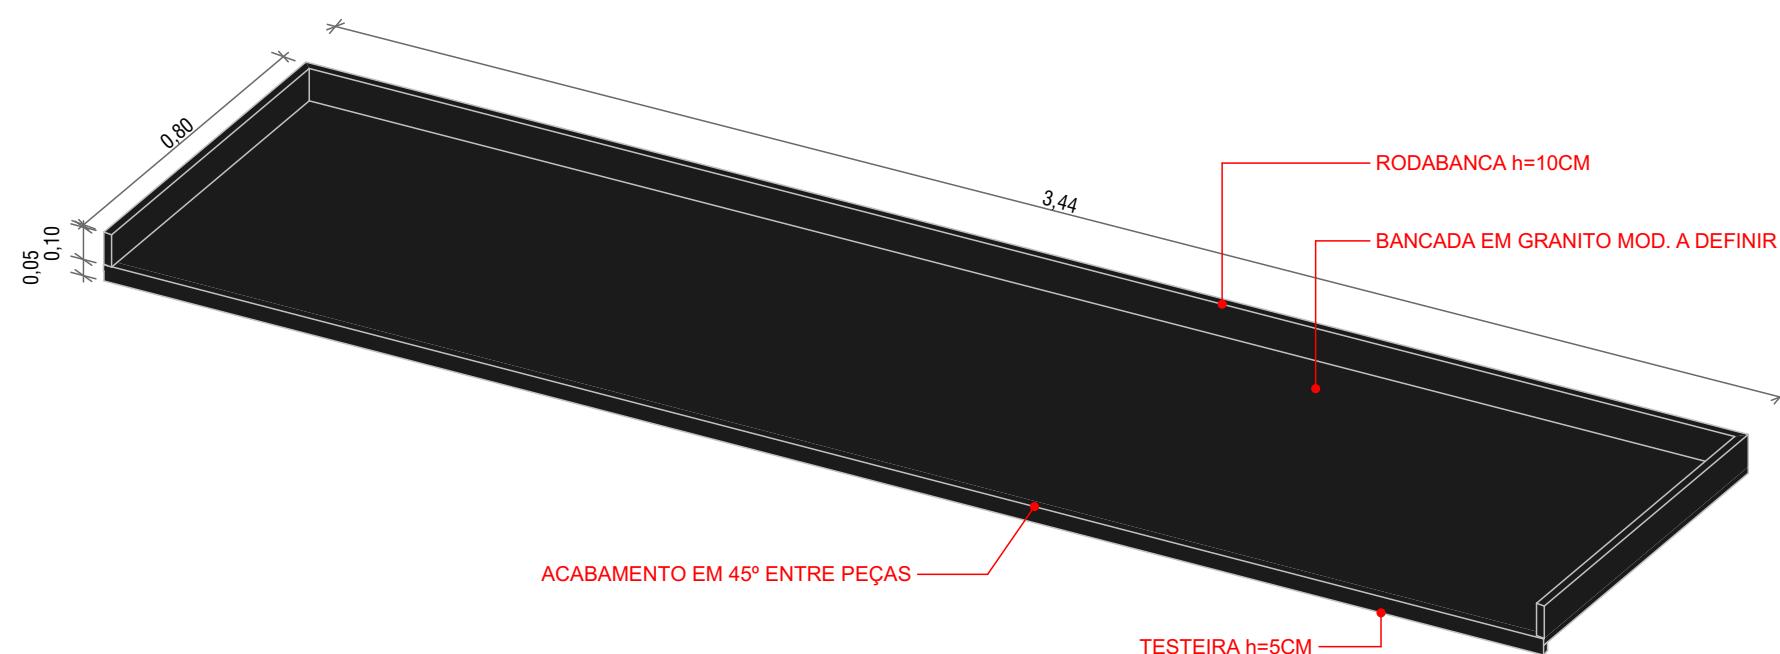

DET. BANCADA TI - ISOMÉTRICA
1:20



DET. BANCADA TI - VISTA FRONTAL
1:20

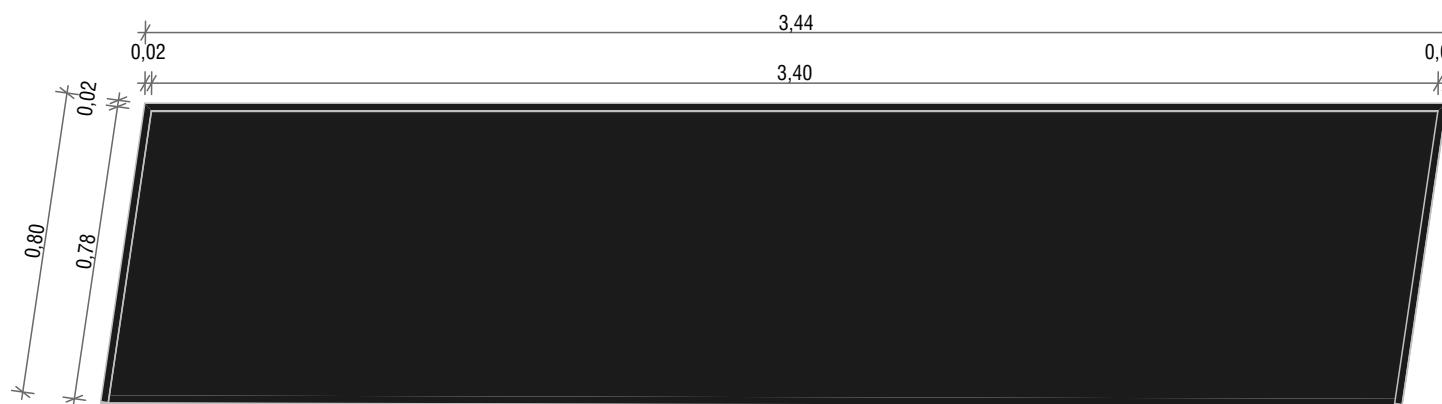

DET. BANCADA TI - PLANTA BAIXA
1:20

DET. BANCADA TI - CORTE A
1:20

 PROJETO ARQUITETÔNICO / SESC ADM.		
ASSUNTO		
7º PAVIMENTO		
DESENHO		
DET. BANCADA TI		
TIPOLOGIA		
PROJETO ARQUITETÔNICO		
ENDEREÇO	Av. Assis de Vasconcelos, 359 - Campina, Belém - PA, 66010-010	
ARQUIVO	AC-0225-SESC-EP-R01.pln	
DATA	17/10/2025	DESENHO
ESCALA	1:20	21 21
EQUIPE	- BARBARA BALESTERO	
RESP. TÉCNICO: ARQ. HELIO CANTO DOS SANTOS CAU-PA A73731-3		