

9º PAVIMENTO

CONTEÚDO:

1. PLANTA BAIXA
2. DEMOLIR CONSTRUIR
3. LAYOUT
4. CORTES
5. PLANTA DE FORRO
6. PLANTA DE PISO
7. PLANTA DE REVESTIMENTO
8. ISOMETRIAS
9. ILUMINOTECNICO

LINKs:

- PROJETO BIM - TRIMBLE

<https://web.connect.trimble.com/projects/Va5PuR0UPE0/data/folder/LE5XDKrBmFA>

- ARQUIVOS - DROPBOX

<https://www.dropbox.com/scl/fo/0ugqy0r9nkimkg7oe7di/AlTsvgwlab3o6QOQEFJ35WI?rlkey=1bu6hcl8z8joeotl8w57fzjzr&dl=0>


INFORMAÇÕES:

- METRAGEM: **273,01m²**
- QUANTIDADE DE PRANCHAS: **17**
- AMBIENTES NO ANDAR:


QUADRO DE ÁREAS - 9 PAV.		
AMBIENTE	ÁREA (m ²)	PAV.
ACESSORIA DE ARQ. E ENG.	53,74	9
CIRCULAÇÃO	7,16	9
CIRCULAÇÃO	9,92	9
COMUNICAÇÃO	58,97	9
CONTROLADORIA	25,59	9
DEPÓSITO	3,49	9
GERENTE DE ARQ. E ENG.	11,78	9
GERENTE DE COMUNICAÇÃO	9,47	9
HALL	20,98	9
OUVIDORIA	5,89	9
SALA DE DESCANSO	25,15	9
SALA DE REUNIÃO/TREINAMENTO	27,08	9

- RESPONSÁVEL TÉCNICO

ARQ. HELIO CANTO DOS SANTOS / CAU-PA A73731-3

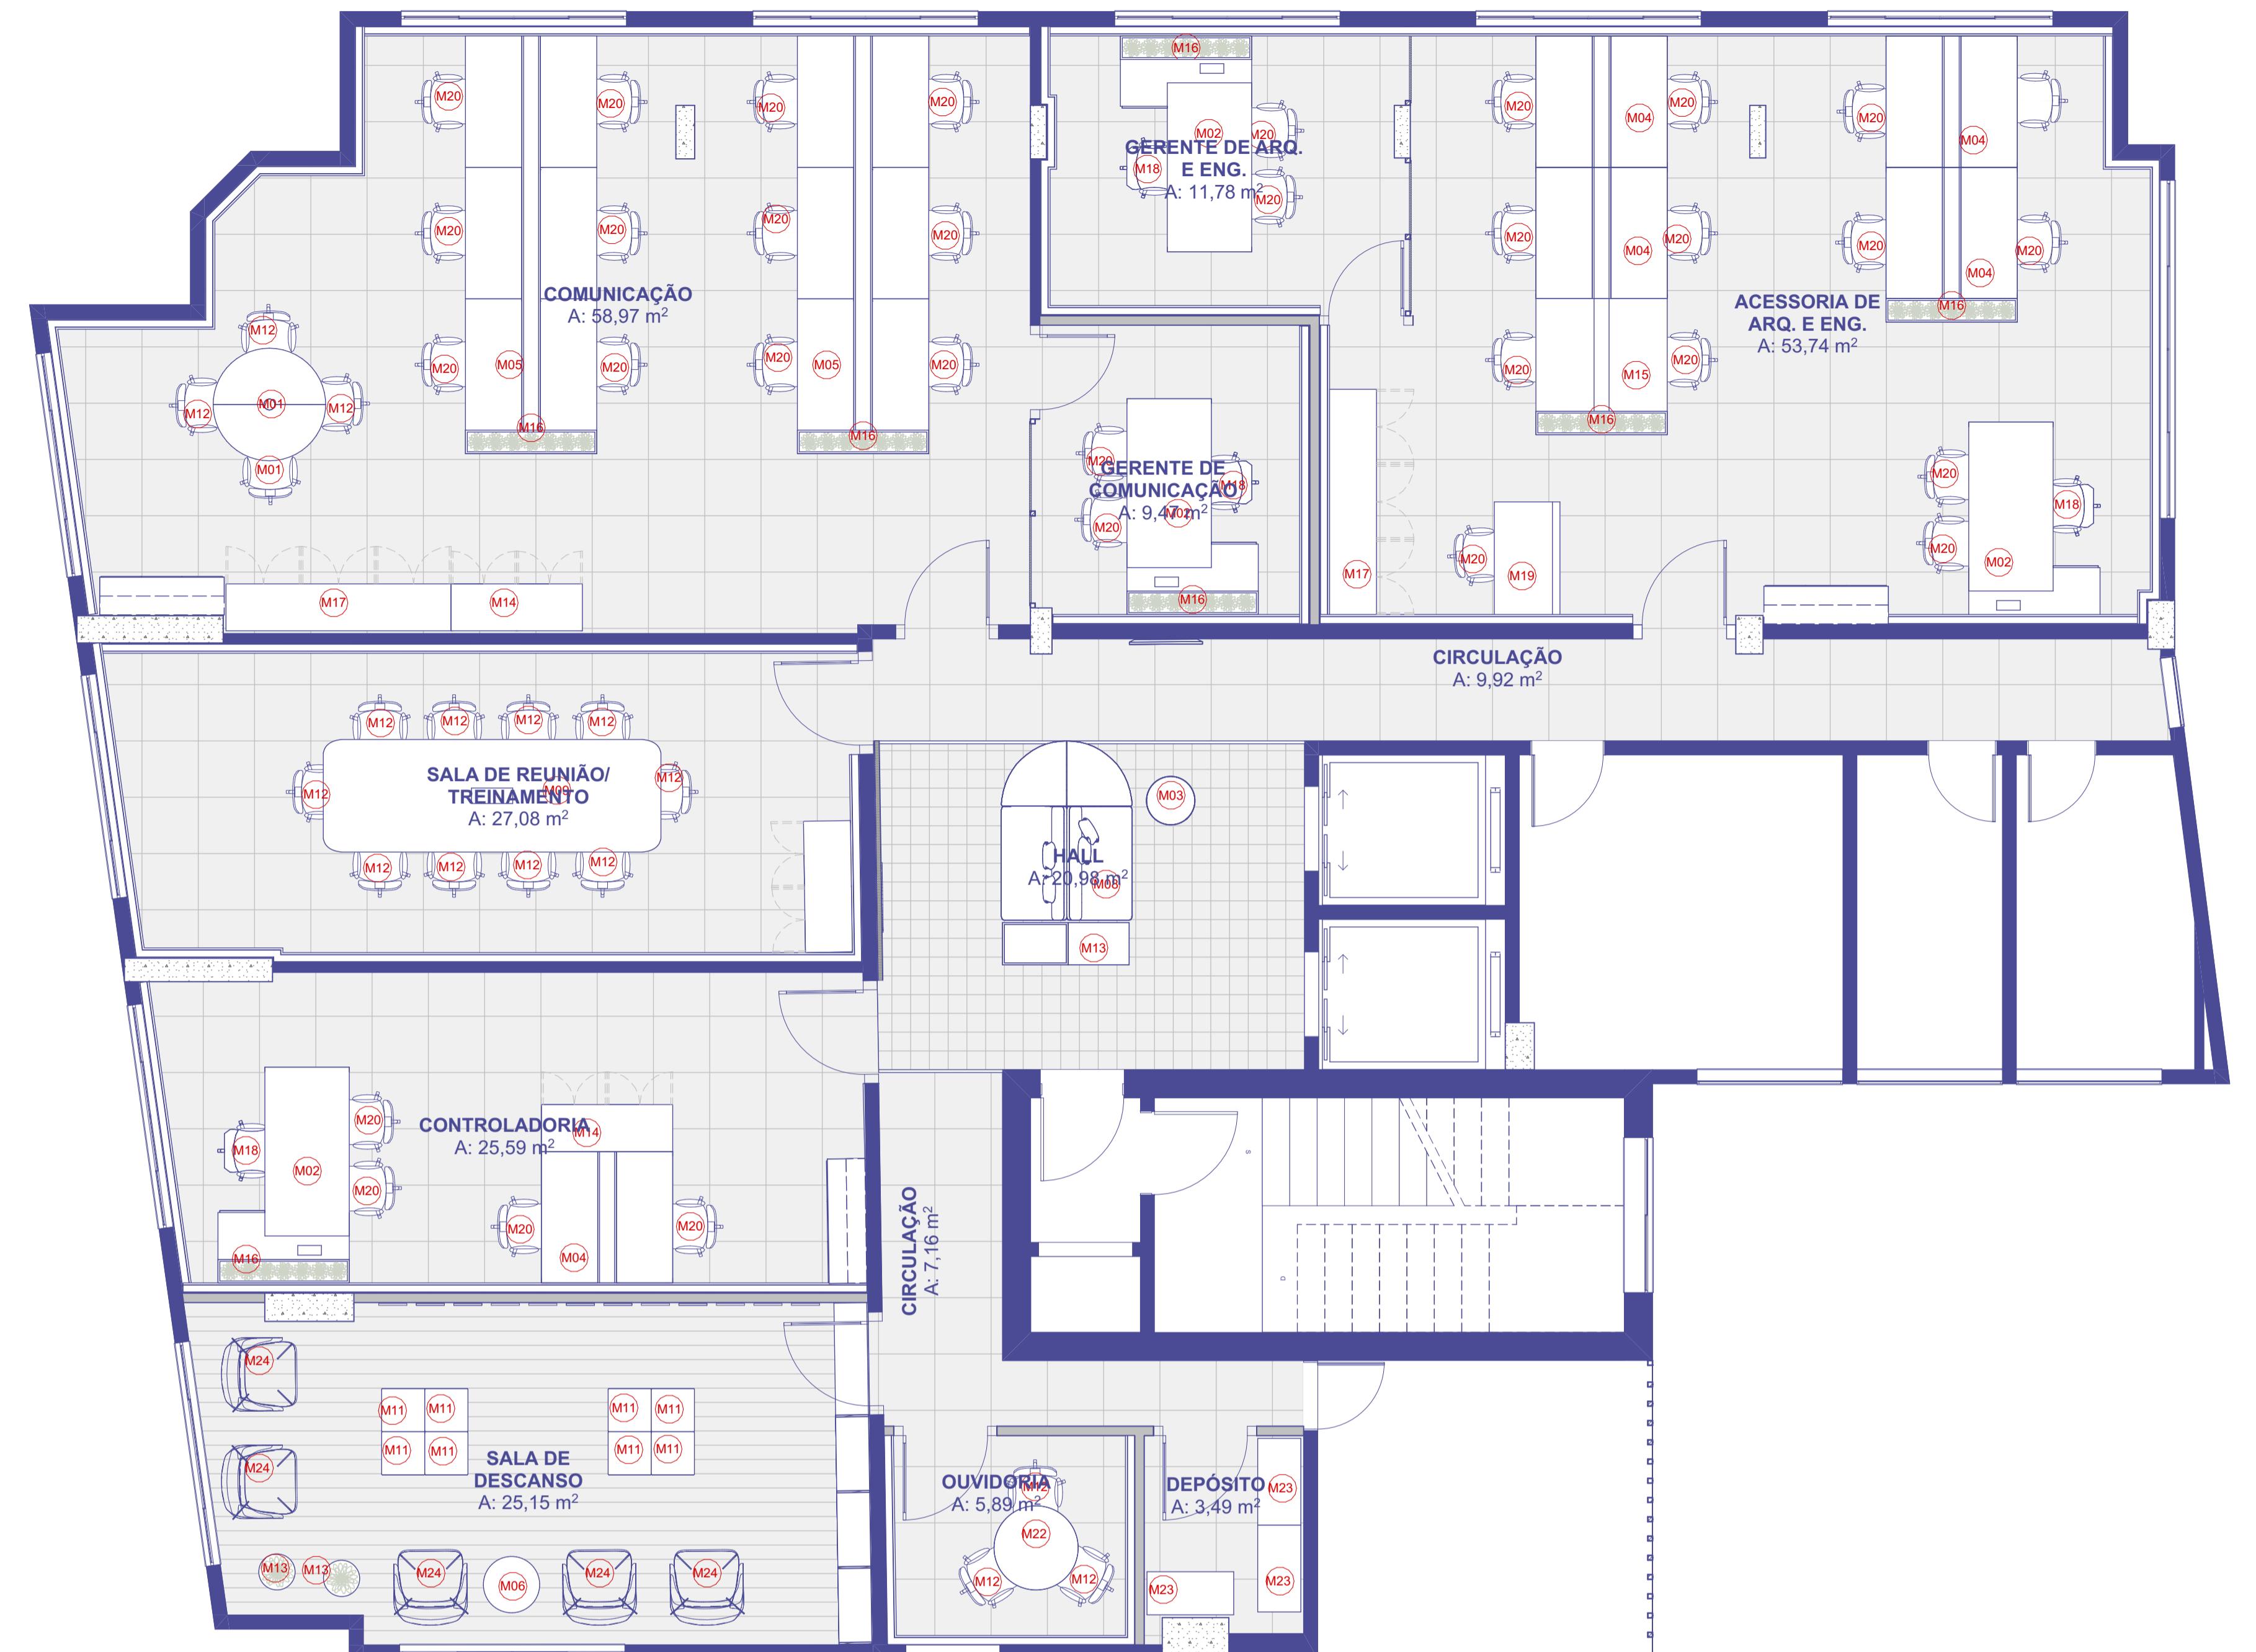

AYOUT 1:50

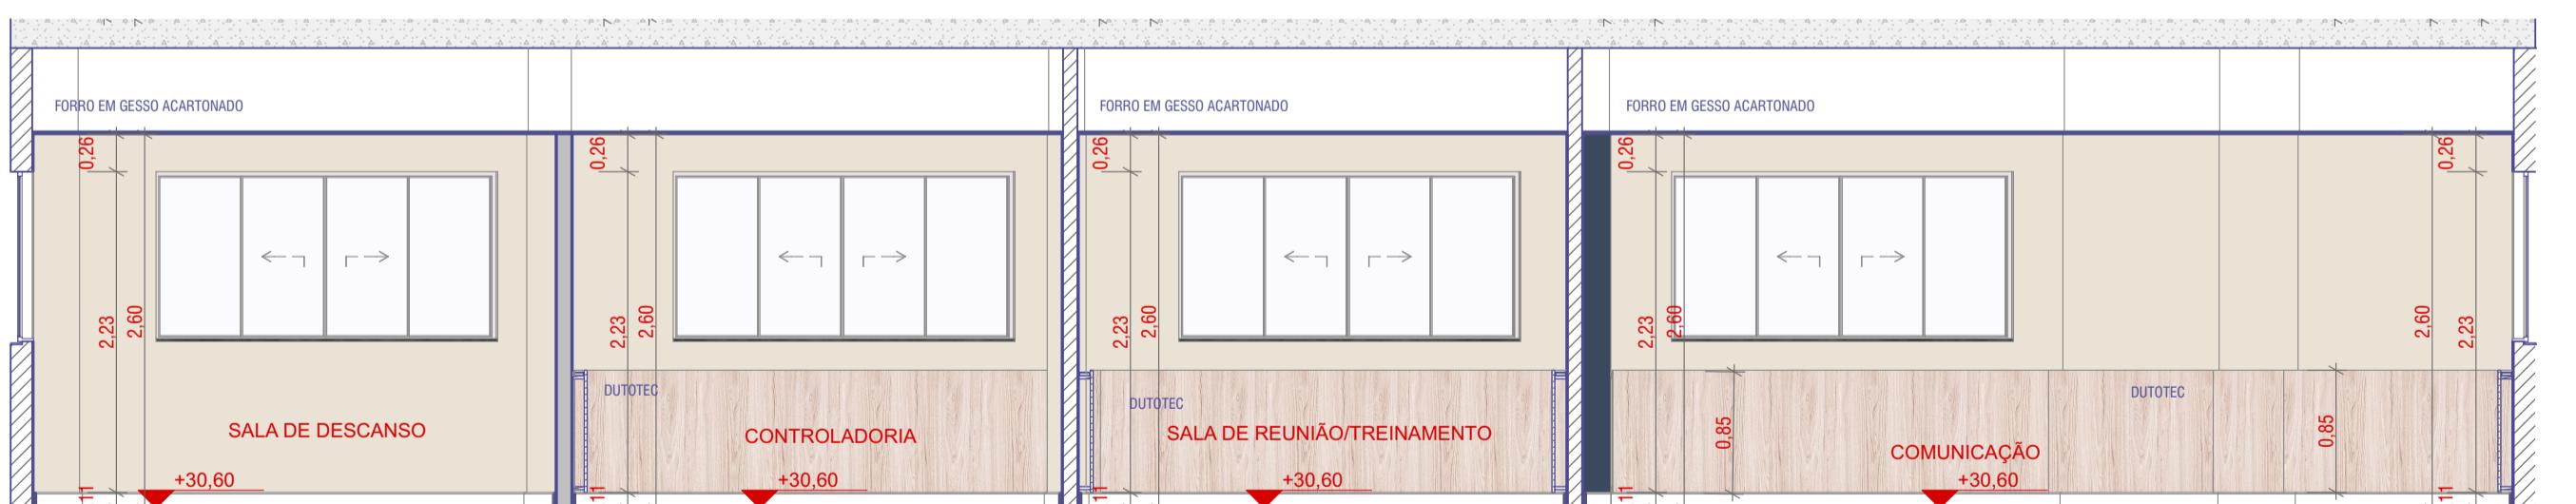

**CORTE A
1:50**



CORTE B

1:50

ESTERIROS. PREVIA AUTORIZAÇÃO NO SEU TODO OU PARTE DESTA PROJETO, SEM A AUTORIZAÇÃO PREVIA DO AUTOR FICARÁ SUJEITA AS MEDIDAS LEGAIS CABIVEIS.

Reservatus
i 5772 de 21/12/71

LISTA DE MATERIAIS

ACABAMENTOS

PISO

P1 - PISO VINÍLICO COM ACABAMENTO CINZA A DEFINIR, DIM. 60X60CM
P2 - LADRILHO HIDRÁULICO ORGÂNICO NA COR BEGE, DIM. 20X20CM
P3 - PISO VINÍLICO COM ACABAMENTO AMADEIRADO A DEFINIR
RODAPÉ EM POLIESTIRENO DIM. 10cm NA COR BRANCO FAB. SANTA LUZIA OU SIMILAR
PERFIL METÁLICO NA COR CHAMPAHNE

PAREDE

R1 - PINTURA ACRÍLICA NA COR ALGODÃO EGÍPCIO, FAB. SUVINIL OU SIMILAR
R2 - LADRILHO HIDRÁULICO LISO DIM. 20x20cm NA COR AZUL FAB. IGAPÓ OU SIMILAR
R3 - PINTURA ACRÍLICA NA COR AZUL MARINHO FAB. SUVINIL OU SIMILAR
R4 - LADRILHO HIDRÁULICO LISO DIM. 20x20cm NA COR BEGE FAB. IGAPÓ OU SIMILAR
R5 - LADRILHO HIDRÁULICO LISO DIM. 20x20cm NA COR LARANJA FAB. IGAPÓ OU SIMILAR
R6 - LADRILHO HIDRÁULICO LISO DIM. 20x20cm NA COR VERDE FAB. IGAPÓ OU SIMILAR
R7 - PINTURA ACRÍLICA NA COR VERDE FIGO FAB. CORAL OU SIMILAR
R8 - LADRILHO HIDRÁULICO LISO DIM. 20x20cm NA CORES DIVERSAS FAB. IGAPÓ OU SIMILAR
R9 - LADRILHO HIDRÁULICO LISO DIM. 5x25cm NA COR AMARELO DIVERSO FAB. IGAPÓ OU SIMILAR
R10 - PAINEL ACUSTICO MOD. NEXACUSTIC PERFORADO FAB. ECHOPHON OU SIMILAR
R11 - PINTURA ACRÍLICA NA COR TERRACOTA SUAVE FAB. CORAL OU SIMILAR
R12 - REVESTIMENTO CERÂMICO 30x60cm ACABAMENTO ACETINADO NA COR BRANCO

OBS: NOS LADRILHOS HIDRÁULICOS SERÁ TRAÇADO AS LINHAS ORGÂNICAS POR ARTISTAS REGIONAIS

FO

- F1 - FORRO DE GESSO ACARTONADO EMASSADO E PINTADO NA COR BRANCO NEVE FAB. CORAL OU SIMILAR
- F2 - FORRO EM PLACA MODULAR
- F3 - FORRO DE GESSO ACARTONADO EMASSADO E PINTADO NA COR BRANCO NEVE FAB. CORAL OU SIMILAR, COM PREENCHIMENTO ACÚSTICO EM LÂ DE PET
- PERFIL METÁLICO NA COR CHAMPAHNE

ESTA DE ESQUADRIA - 9º PAV

D	VISTA FRONTAL	MODELO	DIMENSÃO	QTD.
V1		PORTA DE GIRO EM VIDRO SIMPLES COM ESQUADRIA METÁLICA NA COR BLUE HOUR FAB. MARELLI OU SIMILAR	0,90×2,10	7
V2		PORTA DE GIRO EM VIDRO SIMPLES COM ESQUADRIA METÁLICA NA COR BLUE HOUR FAB. MARELLI OU SIMILAR	0,80×2,50	2


ESTA DE MOBILIÁRIO - 9º PAV

ID	DESCRÍÇÃO	QNT.
M01	Mesa de Reunião Redonda mod. Sistema Z fab. Marelli	1
M02	Estação Gerencial Obra Aberta, Mesa Aberta Gerencial Pé Pórtico Quadrado Flutuante + Armário Pedestal 140cm + Gaveteiro - Marelli	4
M03	Puff Blend - Marelli	1
M04	Estação de Trabalho Dupla 2 Postos, Pé Pórtico Sem Flutuante, Linha Work Open da Marelli	5
M05	Estação de Trabalho Dupla 6 Postos, Pé Pórtico Sem Flutuante, Linha Work Open - Marelli	2
M06	Mesa de Apoio Baixa para Escritório Perfecta	1
M07	Painel em Ladrilho Hidráulico	1
M08	Sofá modular Blend - Marelli	1
M09	Mesa de Reunião Retangular Reta com Elétrica 1800x1000mm Grado - Marelli	1
M11	Puff para escritório Colab - Marelli	8
M12	Cadeira giratória Vegas - Marelli	17
M13	Móvel de apoio - Hall	1
M13	Vaso de Planta Cerâmico	2
M14	Armário baixo 25mm 4 portas com Sapata 1400x500x730mm	3
M15	Estação de Trabalho Dupla 2 Postos, Pé Pórtico Sem Flutuante Work Open da Marelli	1
M16	Obra Floreira Lateral	7
M17	Armário baixo 25mm 6 portas com Sapatas Fab. Marelli 2400x500x730mm	2
M18	Cadeira giratória com apoio de cabeça para escritório, Linha Vegas da Marelli	4
M19	Estação de Trabalho Simples 1 Posto, Pé Pórtico Sem Flutuante, Linha Work Open da Marelli	1
M20	Cadeira giratória Vegas - Marelli	33
M21	TV mod. a definir	1
M22	Mesa Coletiva - Metadil	1
M23	Estante 18041 - Metadil	3
M24	Poltrona Nina fixa sem braço - Marelli	5

AS MEDIDAS FORAM LEVANTADAS IN LOCO, PORÉM, DEVIDO À DISPOSIÇÃO DAS PAREDES NO PERÍODO DO
ENTO, HÁ MEDIDAS E ELEMENTOS ESTRUTURAIS QUE POSSAM NÃO APARECER NO PROJETO DEVIDO ÀS CONDIÇÕES
S. NESTE CASO, A CONSTRUTORA DEVE COMUNICAR A EQUIPE DE PROJETO ANTES DE TOMAR QUALQUER DECISÃO.
AÇÃO DESTE PROJETO EXIME SEU AUTOR DE QUALQUER RESPONSABILIDADES POSTERIORES. PRÉVIA AUTORIZAÇÃO DE

PROJETO ABOUWITETÔNICO / SESC ADM

ENTRO	ARQUIVO AC-0225-SESC-EP-R01.pin	
CORTES	DATA 17/10/2025	DESENHO 4 17
ARQUITETÔNICO		ESCALA 1:50
Assis de Vasconcelos, 359 - Campina, Belém - PA, 040-010 -		CLIENTE: - - -
- BARBARA BALESTERO		RESP. TÉCNICO: ARQ. HEILIO CANTO DOS SANTOS CAU-PA A73731-3

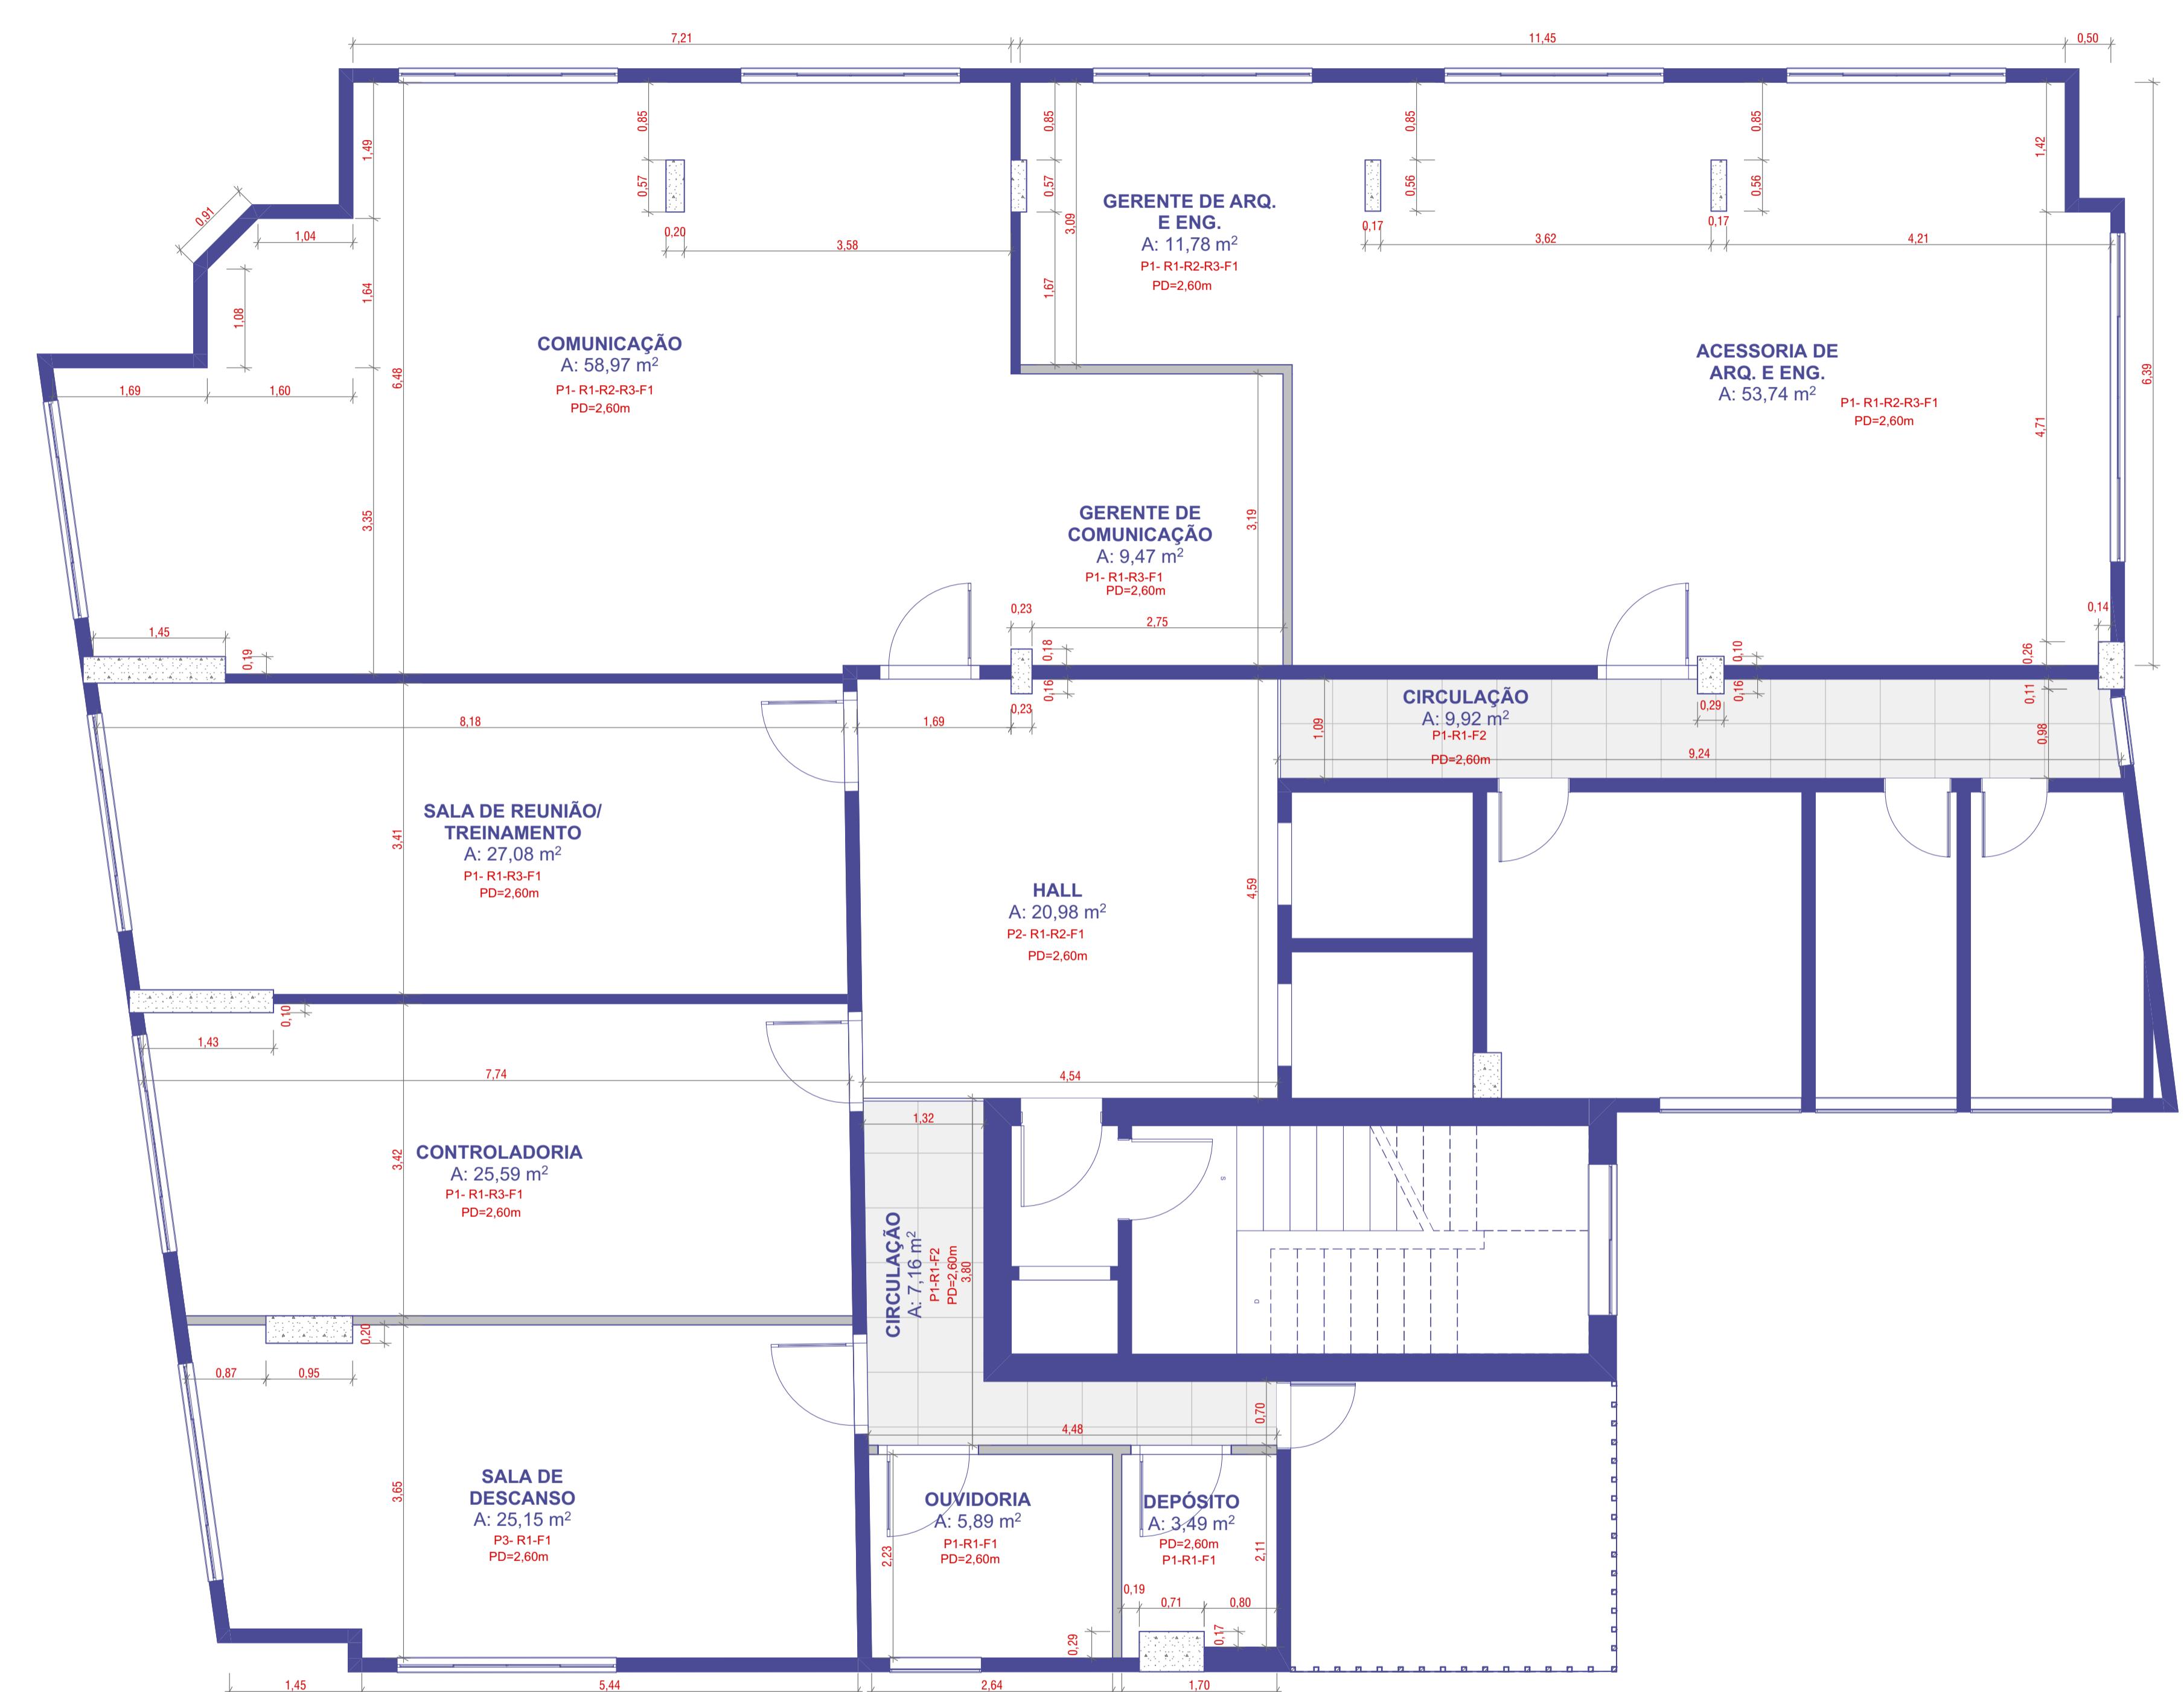

PLANTA DE FORRO
1:50

A ALFERÉCIO DESTE PROJETO DÁMOS SEU AUTOR DE QUISQUER RESPONSABILIDADES
POSSIVEIS, E A REPRESENTAÇÃO DA EXISTÊNCIA DE ALGUMA DAS MEDIDAS LEGALIZADAS
AUTORIZAÇÃO PRENHA DO AUTOR SUJEITA AS MEDIDAS LEGALIZADAS.

Direitos Reservados
Lei 5.972 de 21/12/71


FORMATO A1 (841x394mm)

LISTA DE MATERIAIS

ACABAMENTOS
PISO
P1 - PISO VINÍLICO COM ACABAMENTO CINZA A DEFINIR, DIM. 60X60CM
P2 - LADRILHO HIDRÁULICO ORGÂNICO NA COR BEGE, DIM. 20X20CM
P3 - PISO VINÍLICO COM ACABAMENTO AMARELADO A DEFINIR
RODAPÉ EM POLIESTIRENO DIM. 10cm NA COR BRANCO FAB. SANTA LUZIA OU SIMILAR
PERFIL METÁLICO NA COR CHAMPAHNE
PARDE
R1 - PINTURA ACRÍLICA NA COR ALGODÃO EGÍPCIO, FAB. SUVINIL OU SIMILAR
R2 - LADRILHO HIDRÁULICO LISO DIM. 20x20cm NA COR AZUL FAB. SUVINIL OU SIMILAR
R3 - PINTURA ACRÍLICA NA COR AZUL MARINHO FAB. SUVINIL OU SIMILAR
R4 - LADRILHO HIDRÁULICO LISO DIM. 20x20cm NA COR BEGE FAB. IGAPÓ OU SIMILAR
R5 - LADRILHO HIDRÁULICO LISO DIM. 20x20cm NA COR LARANJA FAB. IGAPÓ OU SIMILAR
R6 - LADRILHO HIDRÁULICO LISO DIM. 20x20cm NA COR VERDE FAB. IGAPÓ OU SIMILAR
R7 - PINTURA ACRÍLICA NA COR VERDE FIGI FAB. CORAL OU SIMILAR
R8 - LADRILHO HIDRÁULICO LISO DIM. 5x25cm NA COR AMARELO DIVERSO FAB. IGAPÓ OU SIMILAR
R9 - LADRILHO HIDRÁULICO LISO DIM. 5x25cm NA COR AMARELO DIVERSO FAB. IGAPÓ OU SIMILAR
R10 - PAINEL ACÚSTICO MOD. NEVACUSTIC PERFORADO FAB. ECHOPHON OU SIMILAR
R11 - PINTURA ACRÍLICA NA COR TERRACOTA SUAVE FAB. CORAL OU SIMILAR
R12 - REVESTIMENTO CERÂMICO 30x60cm ACABAMENTO ACETINADO NA COR BRANCO

OBS: NOS LADRILHOS HIDRÁULICOS SERÁ TRACADO AS LINHAS ORGÂNICAS POR ARTISTAS REGIONAIS

FORRO
F1 - FORRO DE GESSO ACARTONADO EMASSADO E PINTADO NA COR BRANCO NEVE FAB. CORAL OU SIMILAR
F2 - FORRO EM PLACA MODULAR
F3 - FORRO DE GESSO ACARTONADO EMASSADO E PINTADO NA COR BRANCO NEVE FAB. CORAL OU SIMILAR, COM PREENCHIMENTO ACÚSTICO EM LÂM PET
PERFIL METÁLICO NA COR CHAMPAHNE

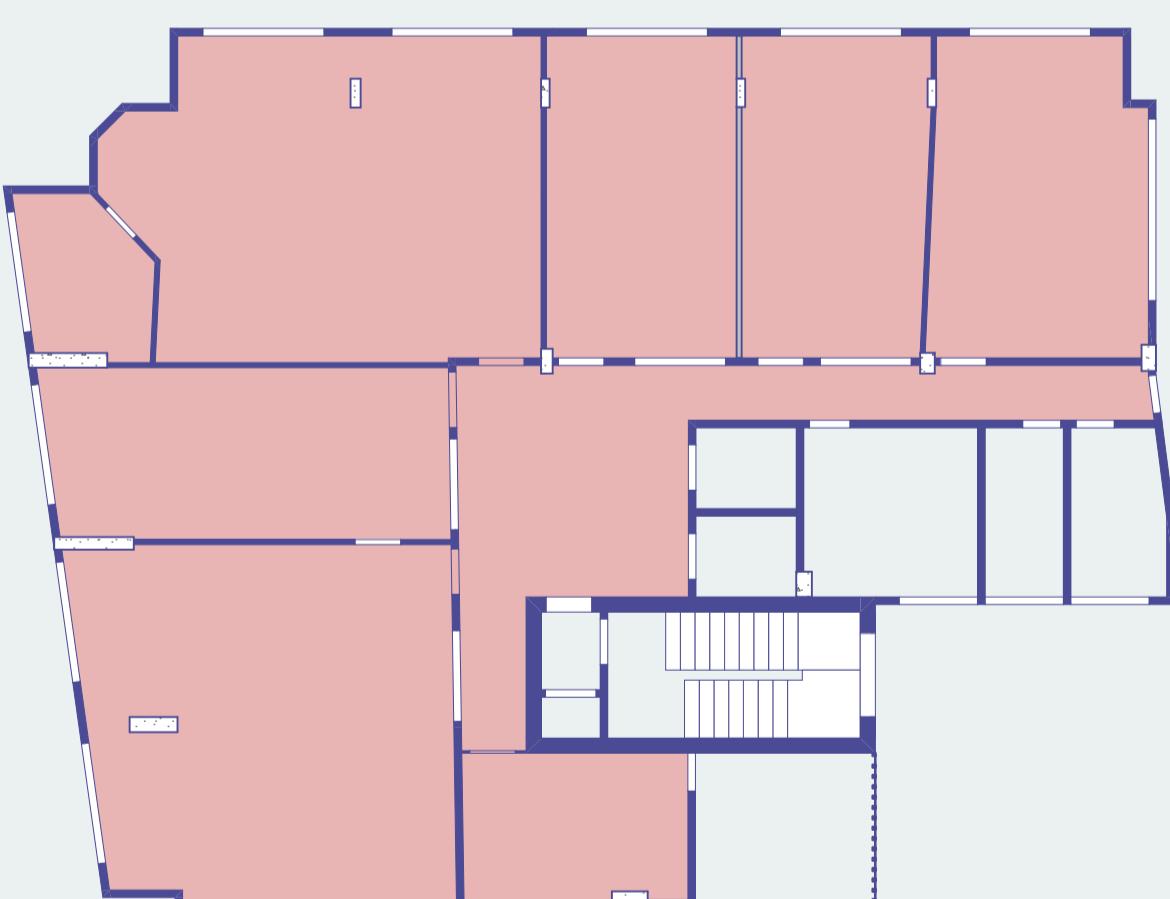

PLANTA DE FORRO EXISTENTE

1:150


- FORRO EXISTENTE A SER DEMOLIDO

DESENHO

1. TODAS AS MEDIDAS FORAM LEVANTADAS IN LOCO, POBEM, REVIDO À DISPOSIÇÃO DAS PAREDES NO PERÍODO DO LEVANTAMENTO, HÁ MEDIDAS E ELEMENTOS ESTRUTURAIS QUE POSSAM NÃO APARECER NO PROJETO DEVIDO ÀS CONDIÇÕES EXISTENTES. NESTE CASO, A CONSTRUTORA DEVE COMUNICAR A EQUIPE DE PROJETO ANTES DE TOMAR QUALQUER DECISÃO.
2. A ALTERAÇÃO NO PROJETO DEVIDO ÀS MEDIDAS ESTRUTURAIS E/OU ESTRUTURAIS PODEM SER RESPONSABILIZADAS PÓS-CONSTRUÇÃO. NESTE CASO, A EQUIPE DE PROJETO DEVE COMUNICAR A CONSTRUTORA ANTES DE TOMAR QUALQUER DECISÃO.

PROJETO ARQUITETÔNICO / SESC ADM.

ASSUNTO	ARQUIVO
9º PAVIMENTO	AC-0225-SESC-EP-R011.pln
DESENHO	DATA
PLANTA DE FORRO	17/10/2025
TIPOLOGIA	DESENHO
PROJETO ARQUITETÔNICO	5 17
ENDERECO	ESCALA
Av. Antônio de Vasconcelos, 359 - Campina, Belém - PA, 06010-010	1:50, 1:150
	CLIQUE:
	RESP. TECNICO: BARBARA BALESTERO

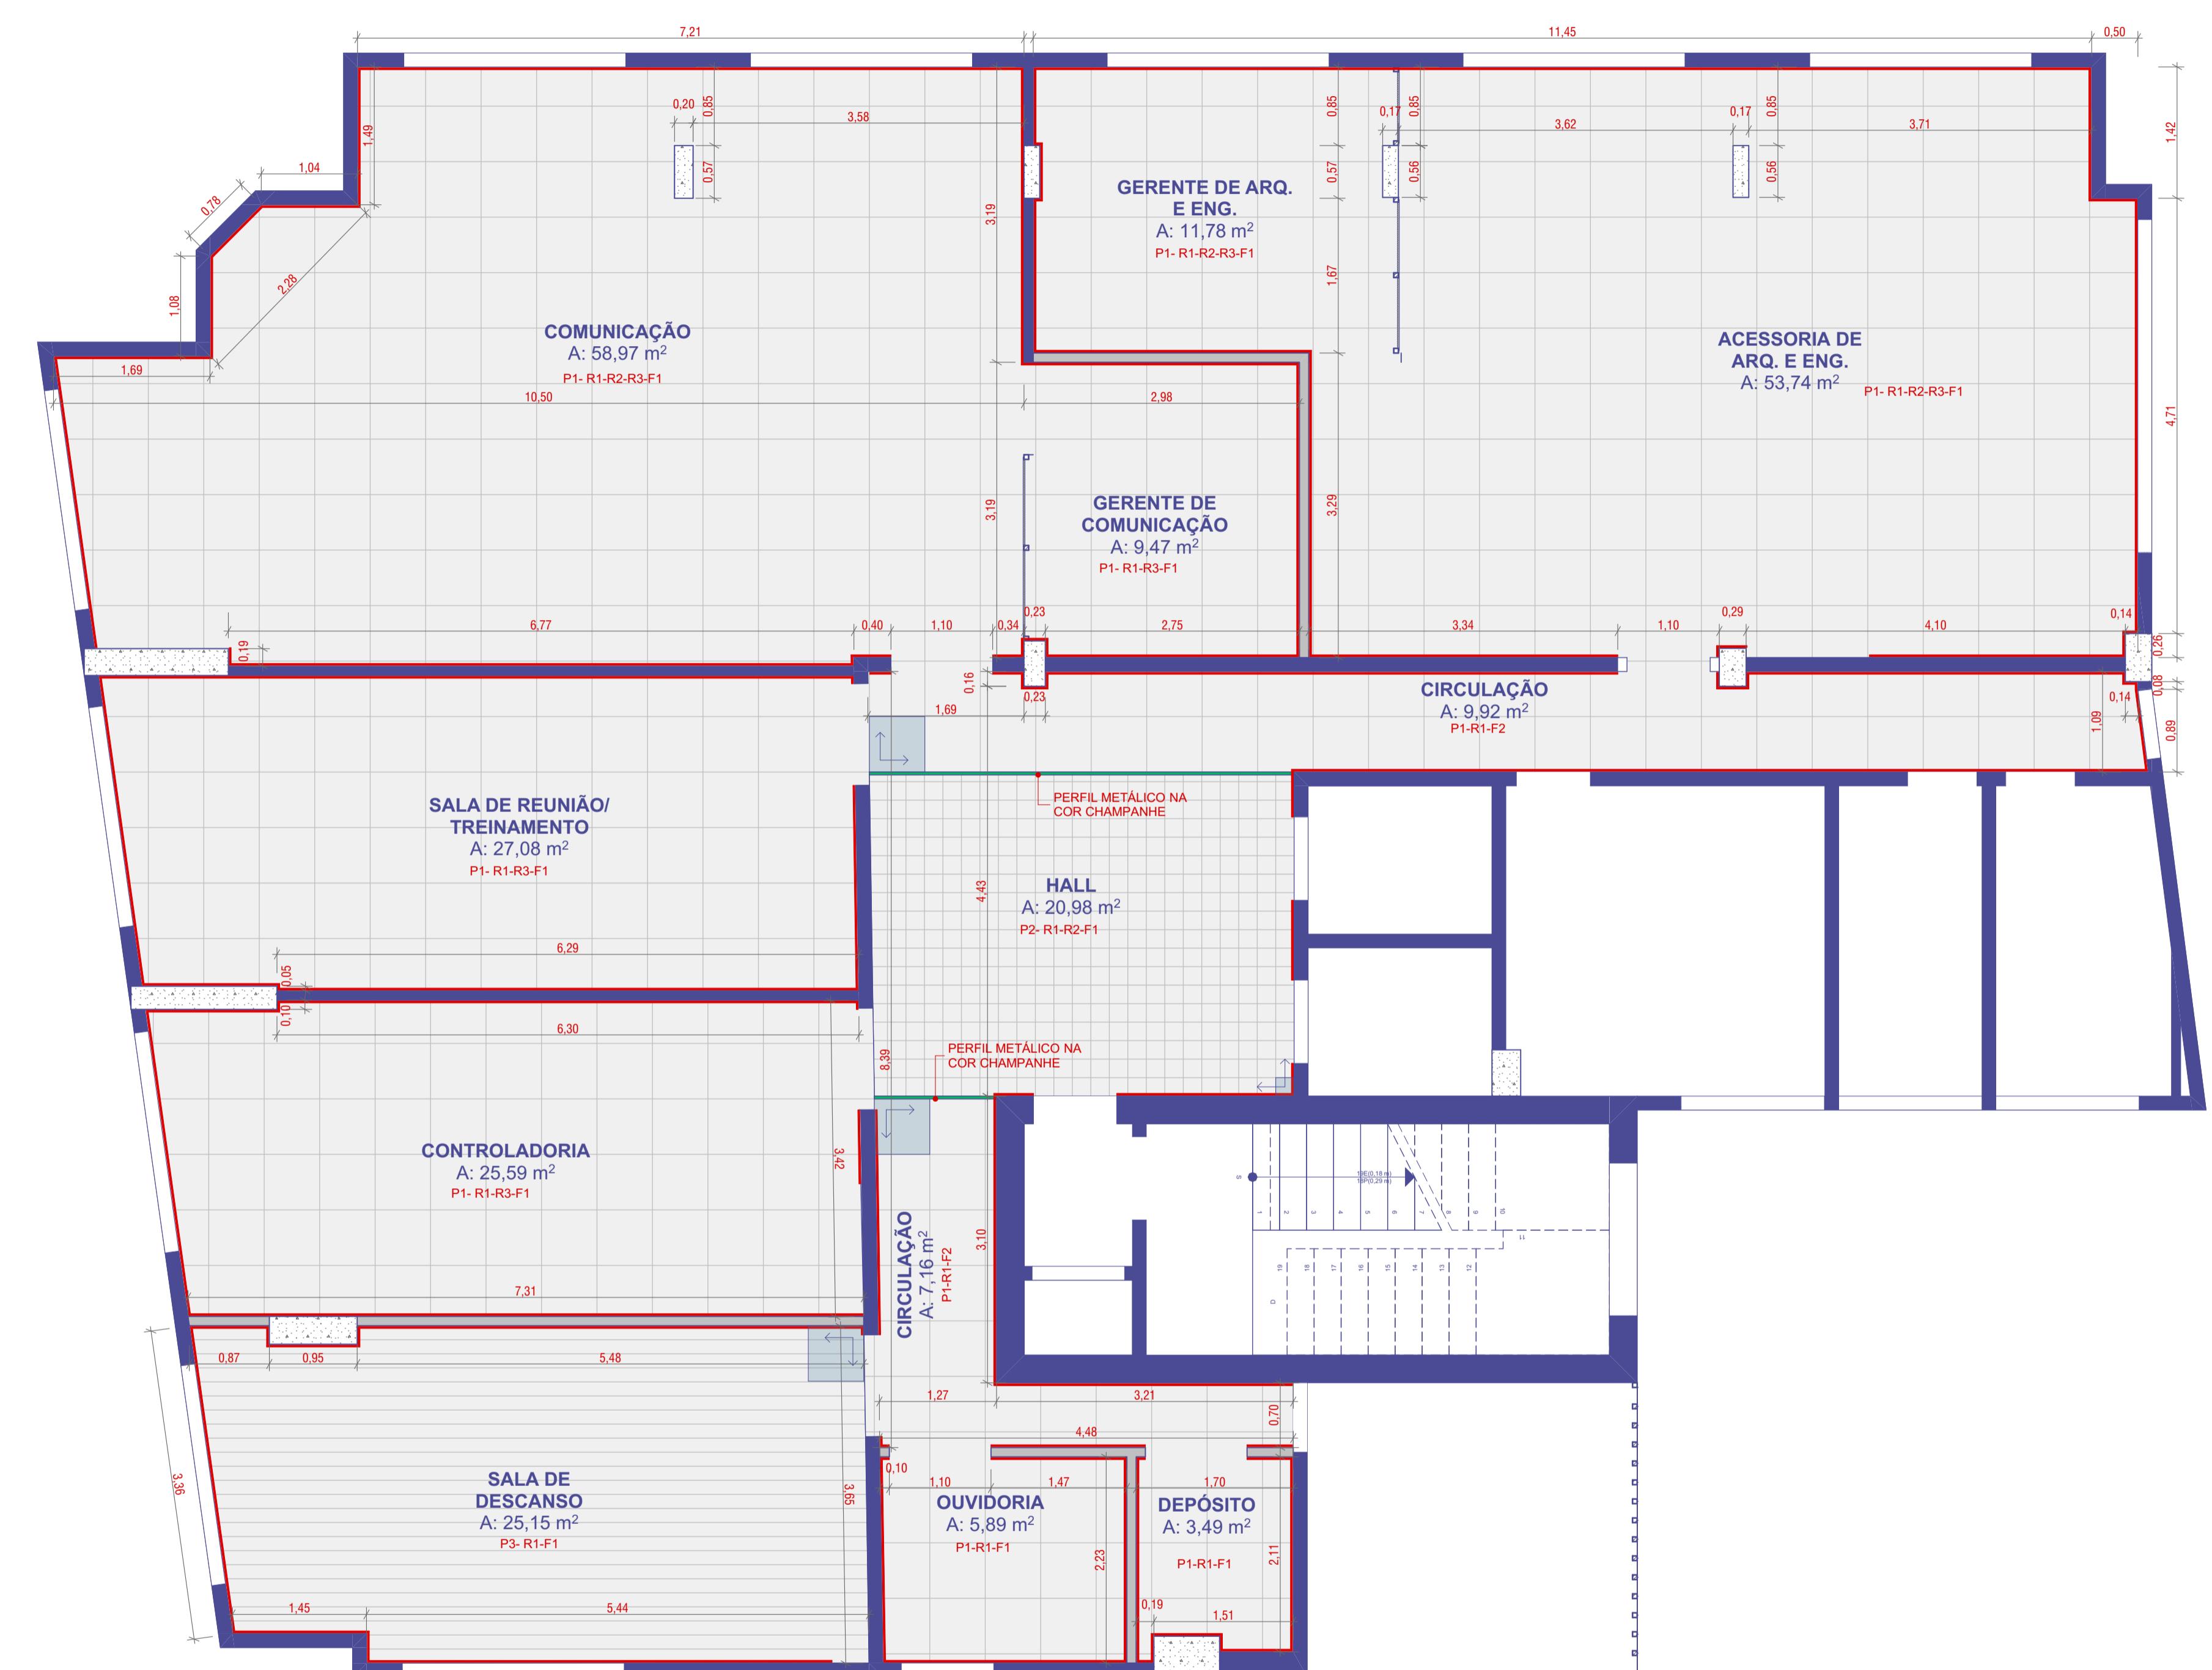

DET. ACABAMENTO ENTRE PISOS

PLANTA DE PISO

1:50

1:50

ARTIGO 1º A ALTERAÇÃO DESTE PROJETO EXIME SEU AUTOR DE QUALQUER RESPONSABILIDADES POSTERIORES. PREVIA AUTORIZAÇÃO DE NO SEU AUTOR, FICARÁ SUJEITA AS MEDIDAS LEGAIS CABECEIROS. A REPRODUÇÃO OU EXECUÇÃO DESTE PROJETO, SEM A AUTORIZAÇÃO PRÉVIA DO AUTOR, FICARÁ SUJEITA AS MEDIDAS LEGAIS CABEVEIS.

in etos reservaus
ei 5772 de 21/12/71

FORMATO A1 (841x394mm)

LISTA DE MATERIAIS

ACABAMENTOS

PISO

P1 - PISO VINÍLICO COM ACABAMENTO CINZA A DEFINIR, DIM. 60X60CM
P2 - LADRILHO HIDRÁULICO ORGÂNICO NA COR BEGE, DIM. 20X20CM
P3 - PISO VINÍLICO COM ACABAMENTO AMADEIRADO A DEFINIR

— RODAPÉ EM POLIESTIRENO DIM. 10cm NA COR BRANCO FAB. SANTA LUZIA OU SIMILAR
— PERFIL METÁLICO NA COR CHAMPAHNE

PAREDE

— R1 - PINTURA ACRÍLICA NA COR ALGODÃO EGÍPCIO, FAB. SUVINIL OU SIMILAR
— R2 - LADRILHO HIDRÁULICO LISO DIM. 20x20cm NA COR AZUL FAB. IGAPÓ OU SIMILAR
— R3 - PINTURA ACRÍLICA NA COR AZUL MARINHO FAB. SUVINIL OU SIMILAR
— R4 - LADRILHO HIDRÁULICO LISO DIM. 20x20cm NA COR BEGE FAB. IGAPÓ OU SIMILAR
— R5 - LADRILHO HIDRÁULICO LISO DIM. 20x20cm NA COR LARANJA FAB. IGAPÓ OU SIMILAR
— R6 - LADRILHO HIDRÁULICO LISO DIM. 20x20cm NA COR VERDE FAB. IGAPÓ OU SIMILAR
— R7 - PINTURA ACRÍLICA NA COR VERDE FIGO FAB. CORAL OU SIMILAR
— R8 - LADRILHO HIDRÁULICO LISO DIM. 20x20cm NA CORES DIVERSAS FAB. IGAPÓ OU SIMILAR
— R9 - LADRILHO HIDRÁULICO LISO DIM. 5x25cm NA COR AMARELO DIVERSO FAB. IGAPÓ OU SIMILAR
— R10 - PAINEL ACUSTICO MOD. NEXACUSTIC PERFORADO FAB. ECHOPHON OU SIMILAR
— R11 - PINTURA ACRÍLICA NA COR TERRACOTA SUAVE FAB. CORAL OU SIMILAR
— R12 - REVESTIMENTO CERÂMICO 30x60cm ACABAMENTO ACETINADO NA COR BRANCO


OBS: NOS LADRILHOS HIDRÁULICOS SERÁ TRAÇADO AS LINHAS ORGÂNICAS POR ARTISTAS REGIONAIS

FORRO

F1 - FORRO DE GESSO ACARTONADO EMASSADO E PINTADO NA COR BRANCO NEVE FAB. CORAL OU
SIMILAR

F2 - FORRO EM PLACA MODULAR

F3 - FORRO DE GESSO ACARTONADO EMASSADO E PINTADO NA COR BRANCO NEVE FAB. CORAL OU
SIMILAR, COM PREENCHIMENTO ACÚSTICO EM LÂ DE PET
PERFIL METÁLICO NA COR CHAMPAHNE

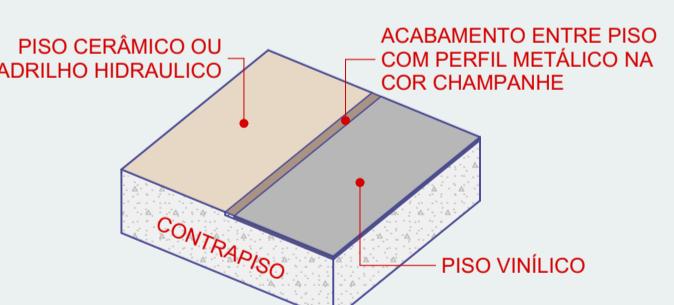

DET. ACABAMENTO ENTRE PISOS

NOTAS

1. TODAS AS MEDIDAS FORAM LEVANTADAS IN LOCO, PORÉM, DEVIDO À DISPOSIÇÃO DAS PAREDES NO PÉRIODO DO LEVANTAMENTO, HÁ MEDIDAS E ELEMENTOS ESTRUTURAIS QUE POSSAM NÃO APARECER NO PROJETO DEVIDO ÀS CONDIÇÕES EXISTENTES. NESTE CASO, A CONSTRUTORA DEVE COMUNICAR A EQUIPE DE PROJETO ANTES DE TOMAR QUALQUER DECISÃO.
2. A ALTERAÇÃO DESTE PROJETO EXIME SEU AUTOR DE QUAISQUER RESPONSABILIDADES POSTERIORES. PRÉVIA AUTORIZAÇÃO DE SEU AUTOR, FICARÁ SUJEITA AS MEDIDAS LEGAIS CABIVEIS. A REPRODUÇÃO OU EXECUÇÃO NO SEU TODO OU PARTE DESTE PROJETO, SEM A AUTORIZAÇÃO PRÉVIA DO AUTOR FICARÁ SUJEITA AS MEDIDAS LEGAIS CABIVEIS.

PROJETO ARQUITETÔNICO / SESC ADM.

TO AVIMENTO	ARQUIVO AC-0225-SESC-EP-R01.pln	RESP. TÉCNICO: ARQ. HELIO CANTO DOS SANTOS CAU-PA A73731-5
HO NTA DE PISO	DATA 17/10/2025	DESENHO 6 17
GIA JETO ARQUITETÔNICO		
EÇO Av. Assis de Vasconcelos, 359 - Campina, Belém - PA, 66010-010	ESCALA 1:50, 1:25	CLIENTE: -
	EQUIPE - BARBARA BALESTERO	



PLANTA DE RODAMEIO
1:50

A ALFERÉDICO DESTE PROJETO DÁ DIREITO A QUEMQUER RESPONSABILIDADES
QUE POSSAM ACONTECER NO EXERCÍCIO DA PARTE DESTE PROJETO, SEM
AUTORIZAÇÃO PREVIA DO AUTOR FICARÁ SULCETAS AS MEDIDAS LEGAIS CIVILS.

Direitos Reservados
Lei 5.772 de 21/12/71

FORMATO A1 (841x394mm)

LISTA DE MATERIAIS


- RODAMEIO A SER REVESTIDO COM PAINEL ACÚSTICO MOD. MICROPERFURADO COM TEXTURA AMADEIRADA FAB. AMBI ACÚSTICA OU SIMILAR
- RODAMEIO A SER EMASSADO E PINTADO COM TINTA NA COR ALGODÃO EGÍPCIO FAB. SGINIL OU SIMILAR
- RODAMEIO A SER REVESTIDO COM PLACA VINÍLICA COM ACABAMENTO AMADEIRADO MOD. A DEFINIR

NOTAS

1. TODAS AS MEDIDAS FORAM LEVANTADAS IN LOCO, POREM, REVIDO À DISPOSIÇÃO DAS PAREDES NO PERÍODO DO LEVANTAMENTO, HÁ MEDIDAS E ELEMENTOS ESTRUTURAIS QUE POSSAM NÃO APARECER NO PROJETO DEVIDO ÀS CONDIÇÕES EXISTENTES. NESTE CASO, A CONSTRUTORA DEVE COMUNICAR A EQUIPE DE PROJETO ANTES DE TOMEAR QUALQUER DECISÃO.


2. A ALTERAÇÃO NO PROJETO DEVE SER FEITA APENAS PELA EQUIPE DE PROJETO E SÓ PODE SER RESPONSAVEL POR ALTERAÇÕES POSTERIORES. PESSOAS AUTORIZADAS PELA CONSTRUTORA PODEM FAZER ALTERAÇÕES NO PROJETO, SEM A AUTORIZAÇÃO PREVIA DO AUTOR FICARÁ SULCETAS AS MEDIDAS LEGAIS CIVILS.

PROJETO ARQUITETÔNICO / SESC ADM.	
ASSUNTO 9º PAVIMENTO	ARQUIVO AC-0225-SESC-EP-R01.pln
DESENHO PLANTA DE RODAMEIO	DATA 17/10/2025
TIPOLOGIA PROJETO ARQUITETÔNICO	DESENHO 8 17
ENDERECO Av. Antônio de Vasconcelos, 359 - Campina, Belém - PA, 06010-010	ESCALA 1:50
EQUIPE - BARBARA BALESTERO	

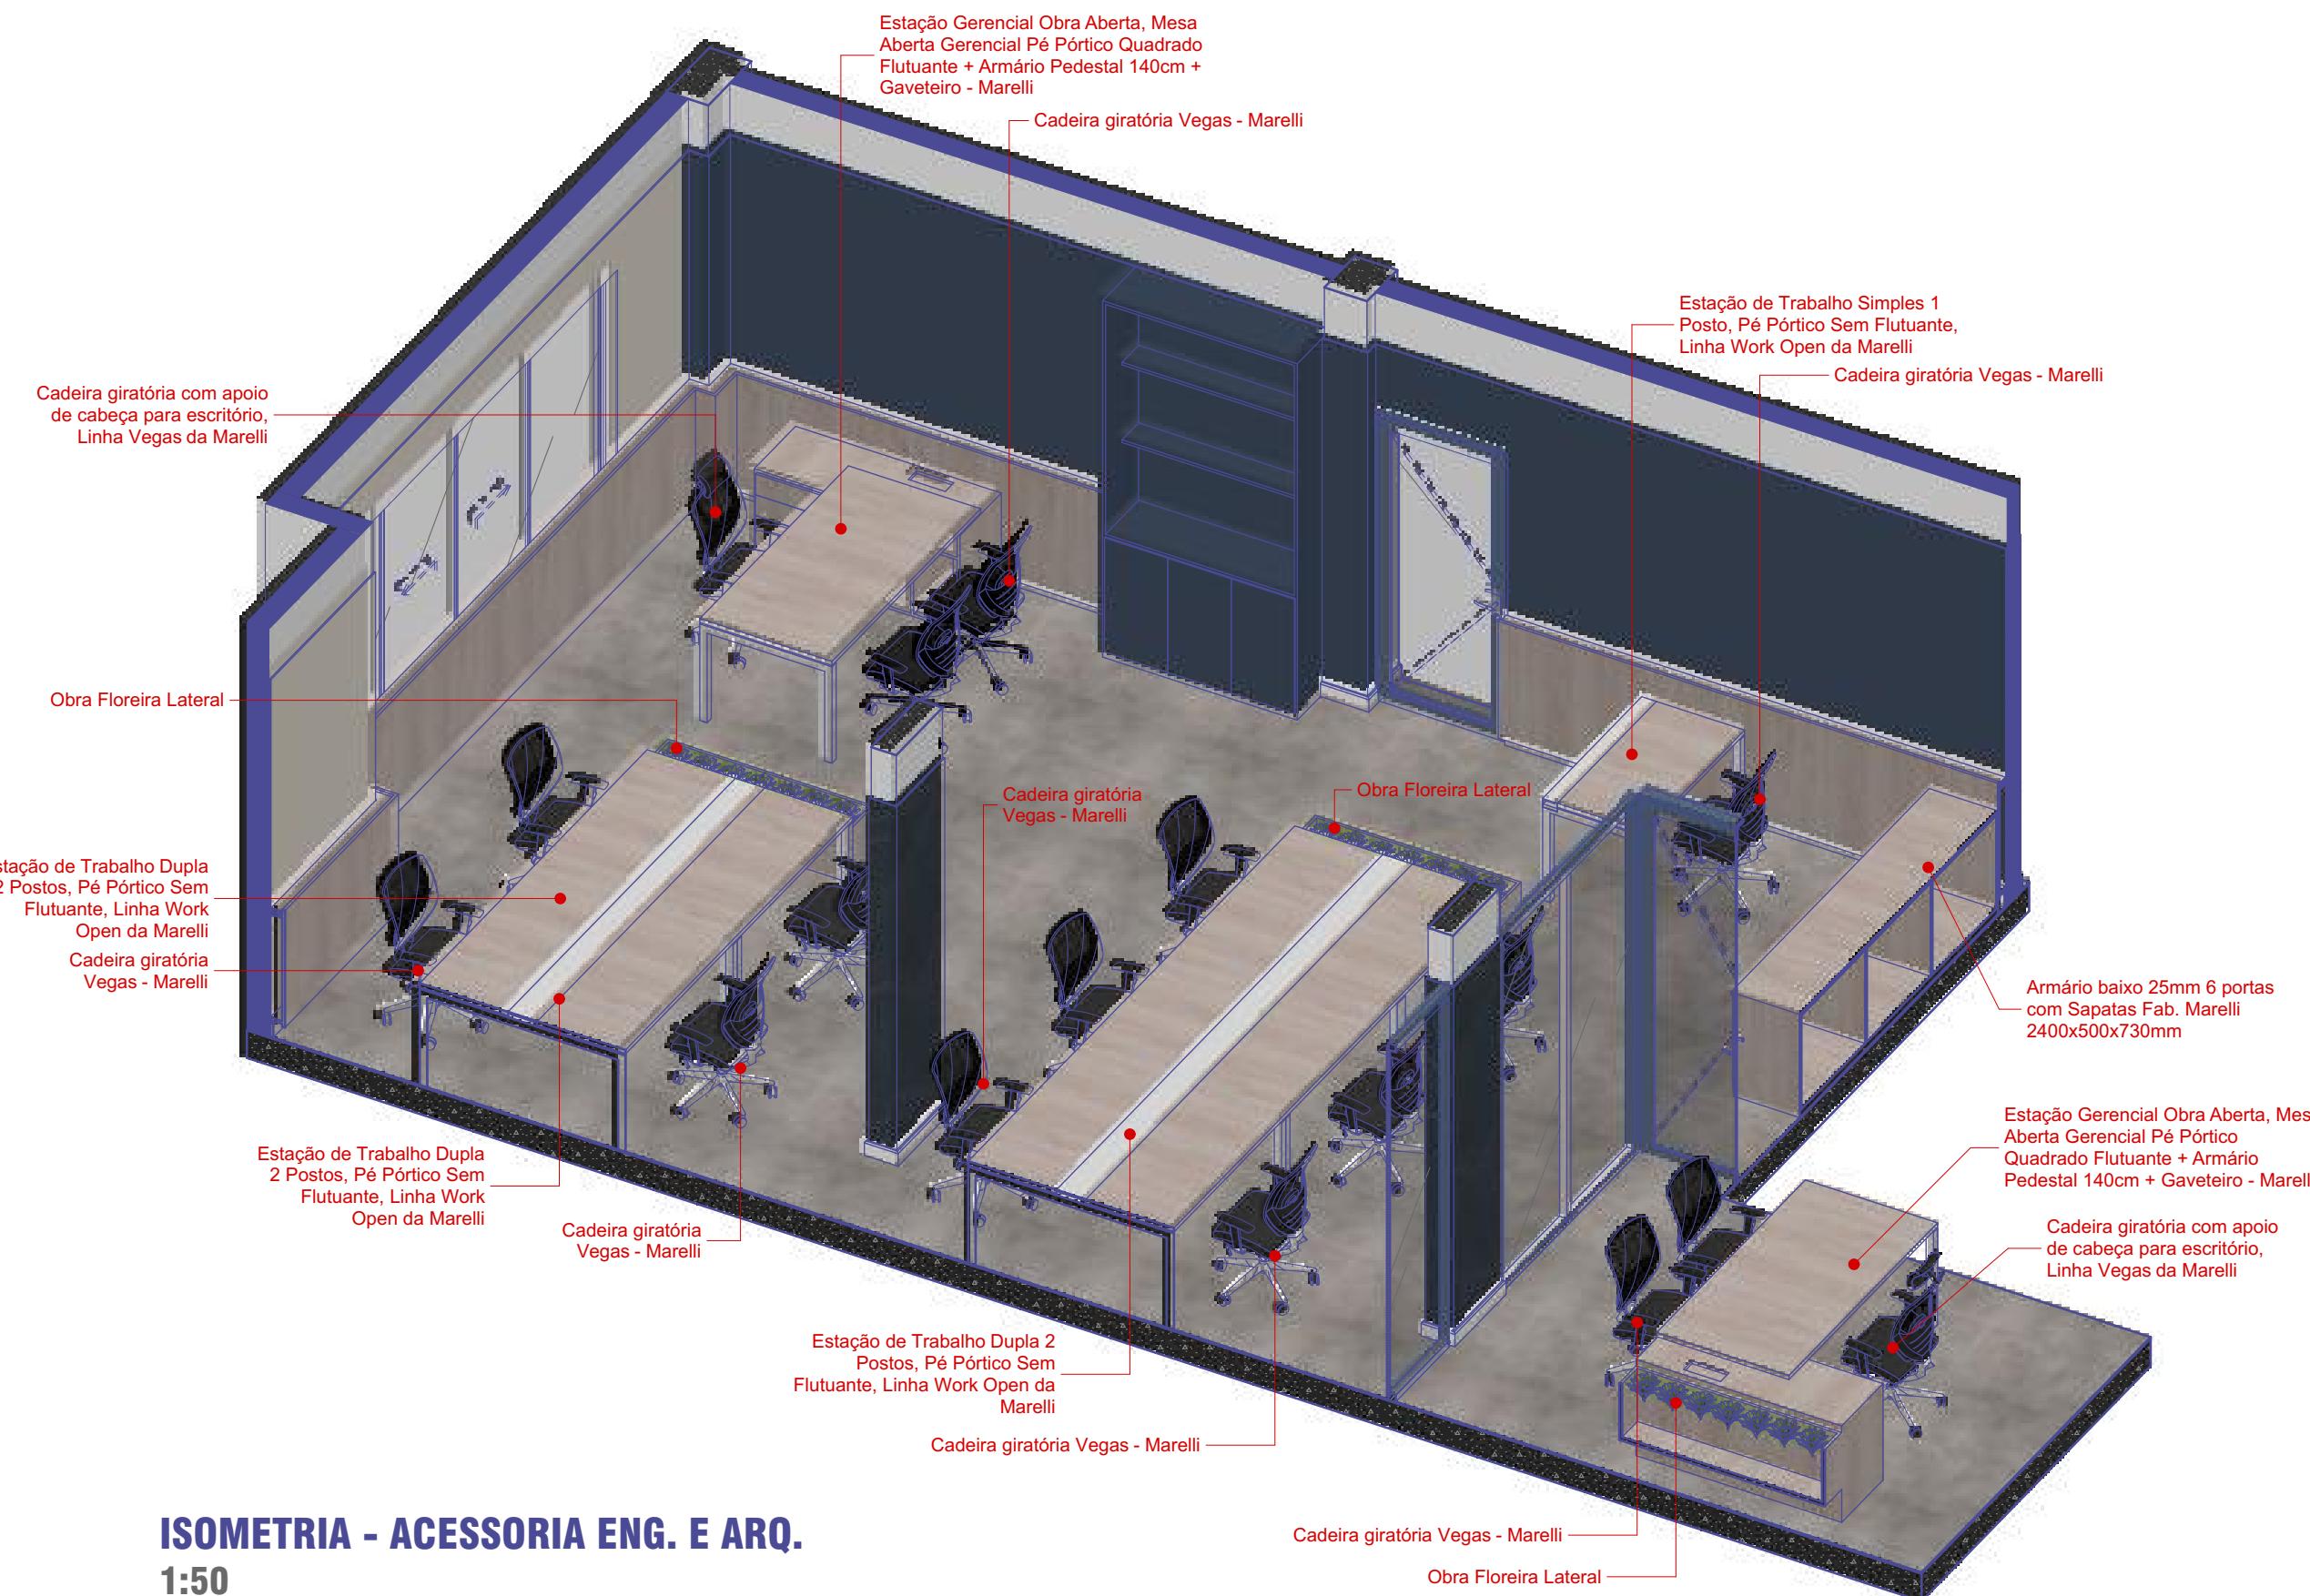

ISOMETRIA - ACESSORIA ENG. E ARQ.

1:50

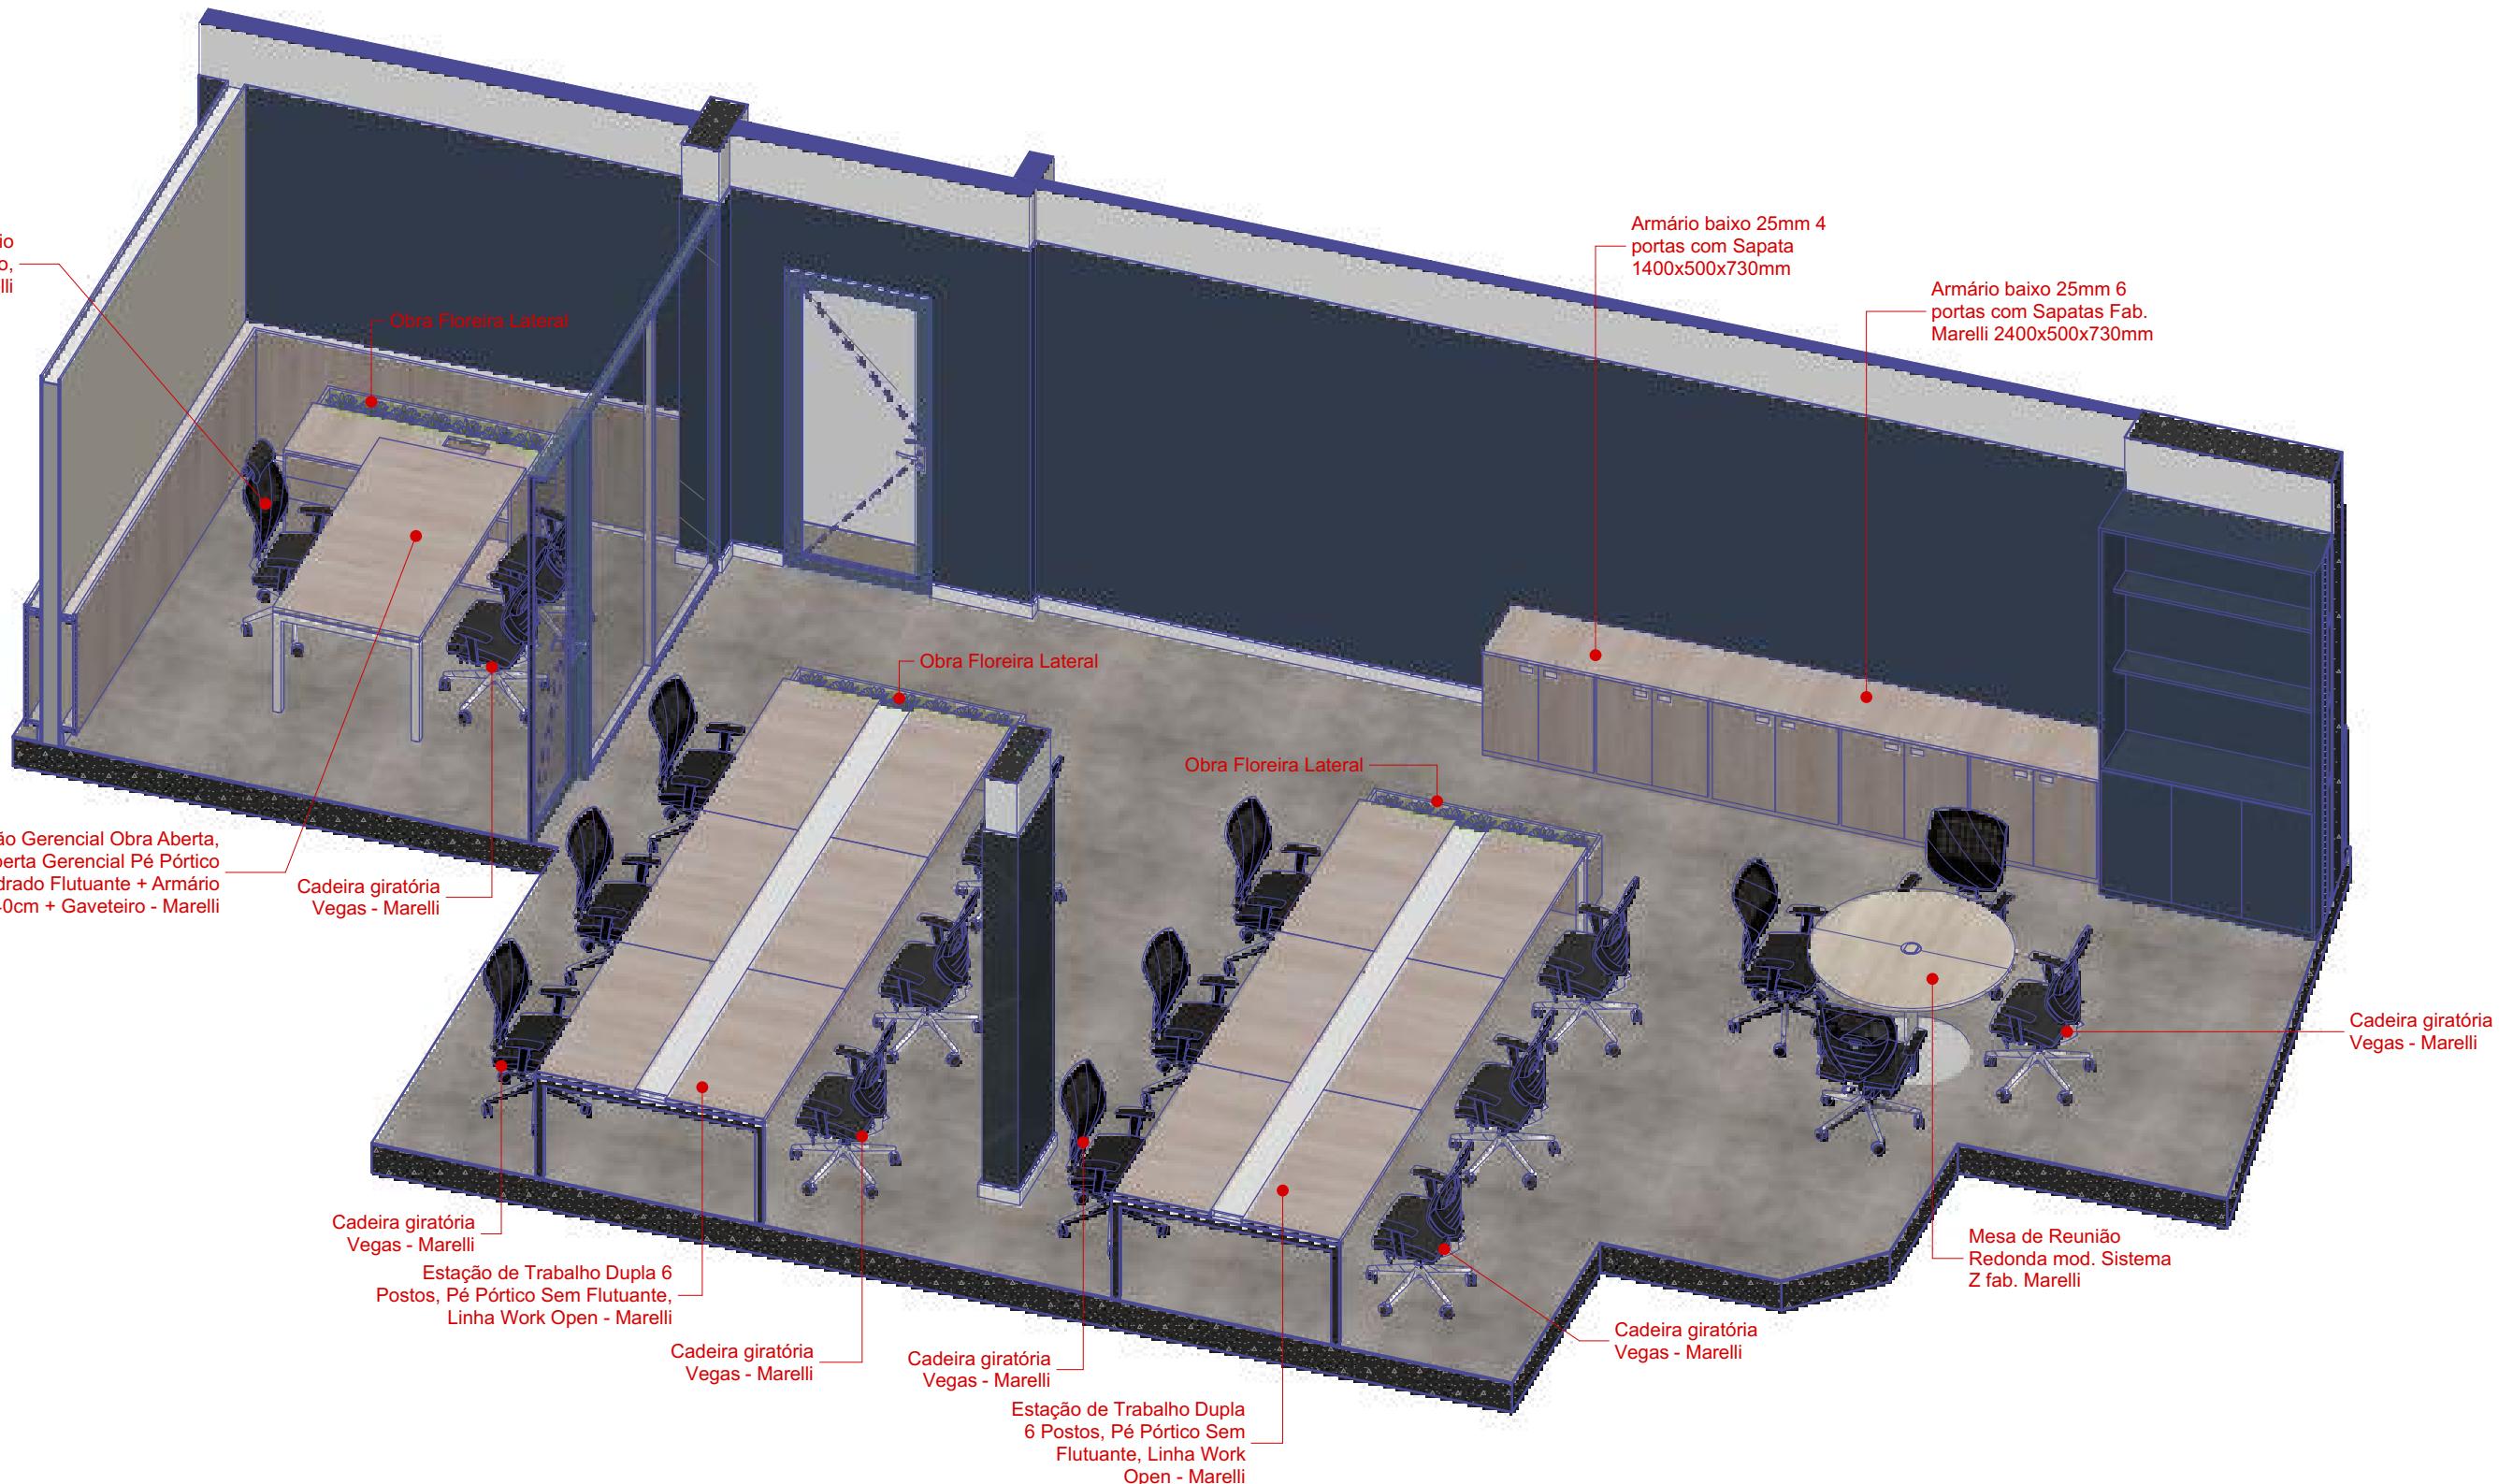

ISOMETRIA - COMUNICAÇÃO

1:50

A ALTERAÇÃO DESTE PROJETO EXIME SEU AUTOR DE QUALQUER RESPONSABILIDADES
POSTERIORES. PREVIA AUTORIZAÇÃO DE SEU AUTOR, FICARÁ SUJEITA AS MEDIDAS LEGAIS
CABIVEIS. A REPRODUÇÃO OU EXECUÇÃO NO SEU TODO OU PARTE DESTE PROJETO, SEM A
AUTORIZAÇÃO PREVIA DO AUTOR FICARÁ SUJEITA AS MEDIDAS LEGAIS CABIVEIS.

PROJETO ARQUITETÔNICO / SESC ADM.

ASSUNTO
9º PAVIMENTO

DESENHO
ISOMETRIA - COMUNICAÇÃO

TIPOLOGIA
PROJETO ARQUITETÔNICO

ENDEREÇO Av. Assis de Vasconcelos, 359 - Campina, Belém - PA,
66010-010

ARQUIVO
AC-0225-SESC-EP-R01.pln


DATA
17/10/2025

DESENHO
10 | 17


ESCALA
1:50

EQUIPE - BARBARA BALESTERO


RESP. TÉCNICO:
ARQ. HELIO CANTO DOS SANTOS
CAU-PA A/3731-3

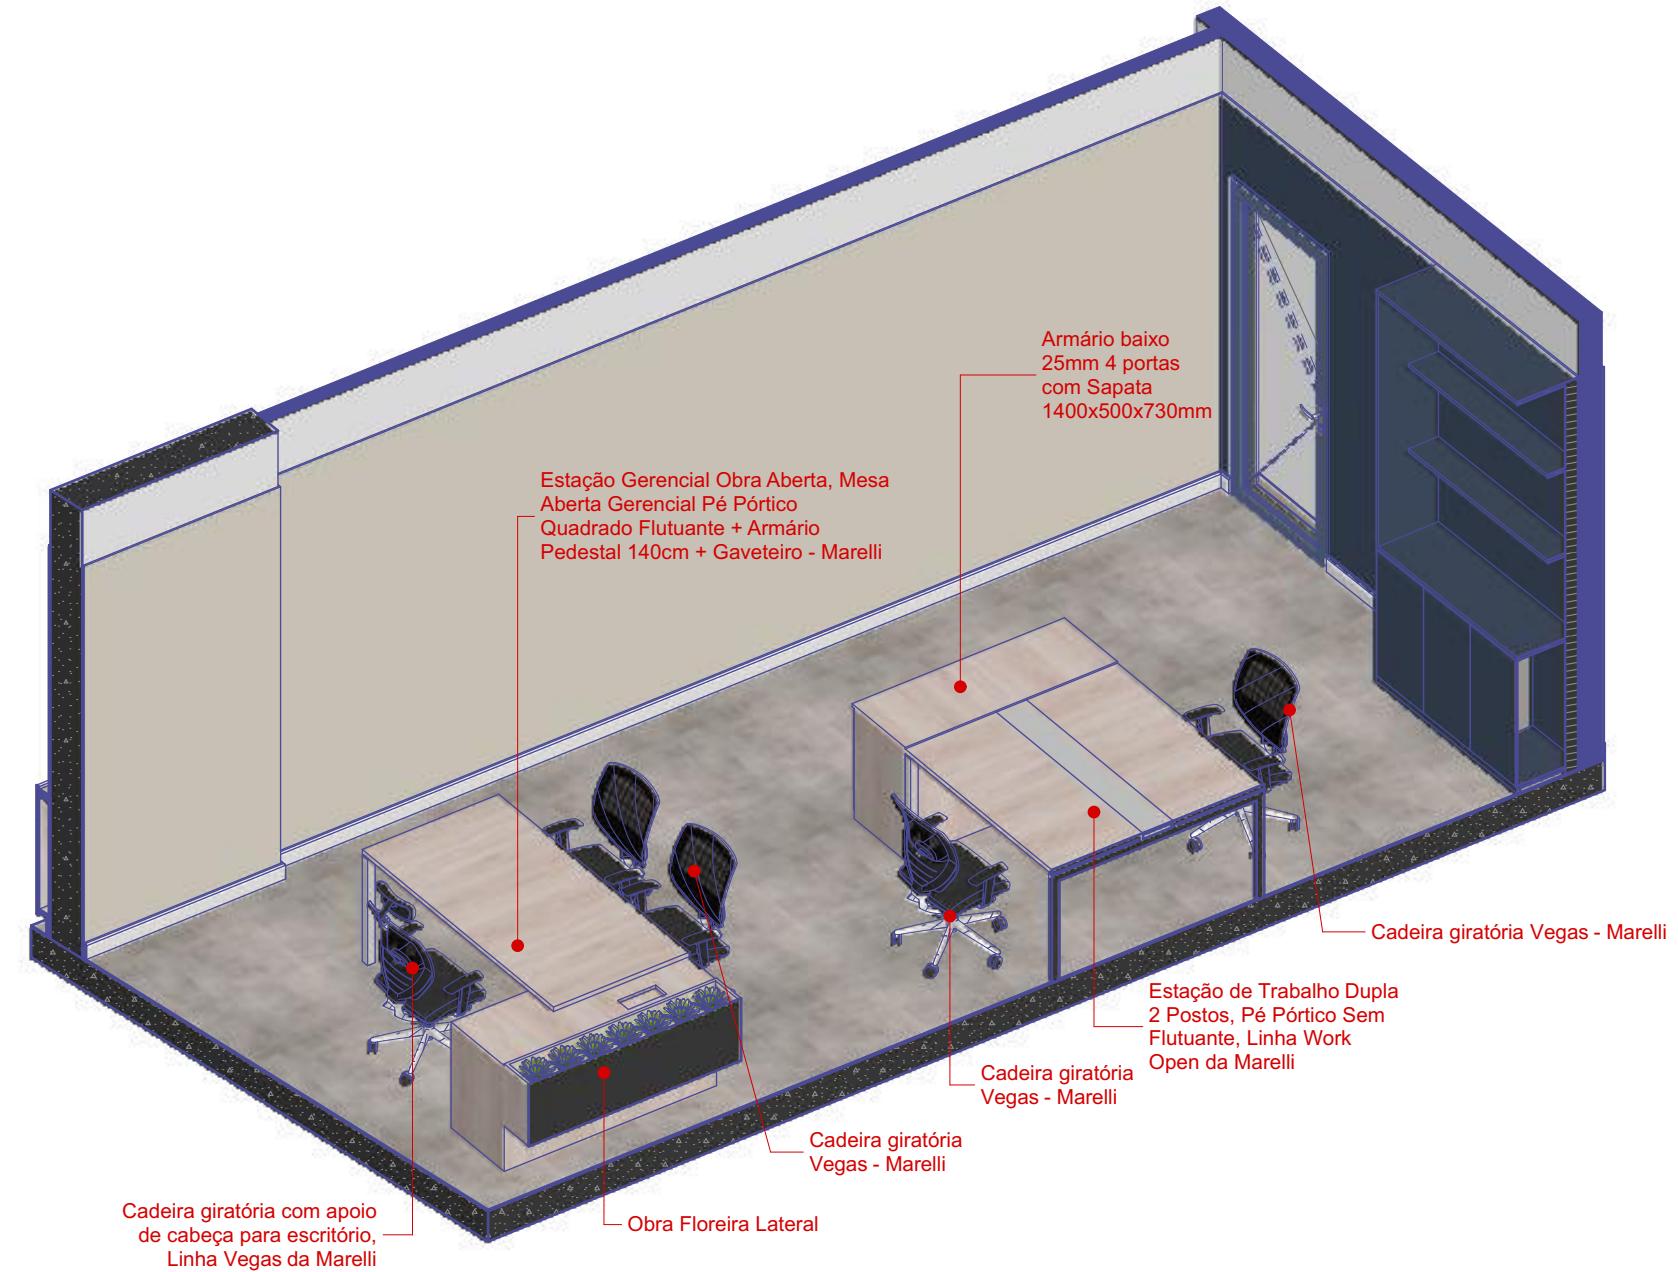

ISOMETRIA - CONTROLADORIA
1:50

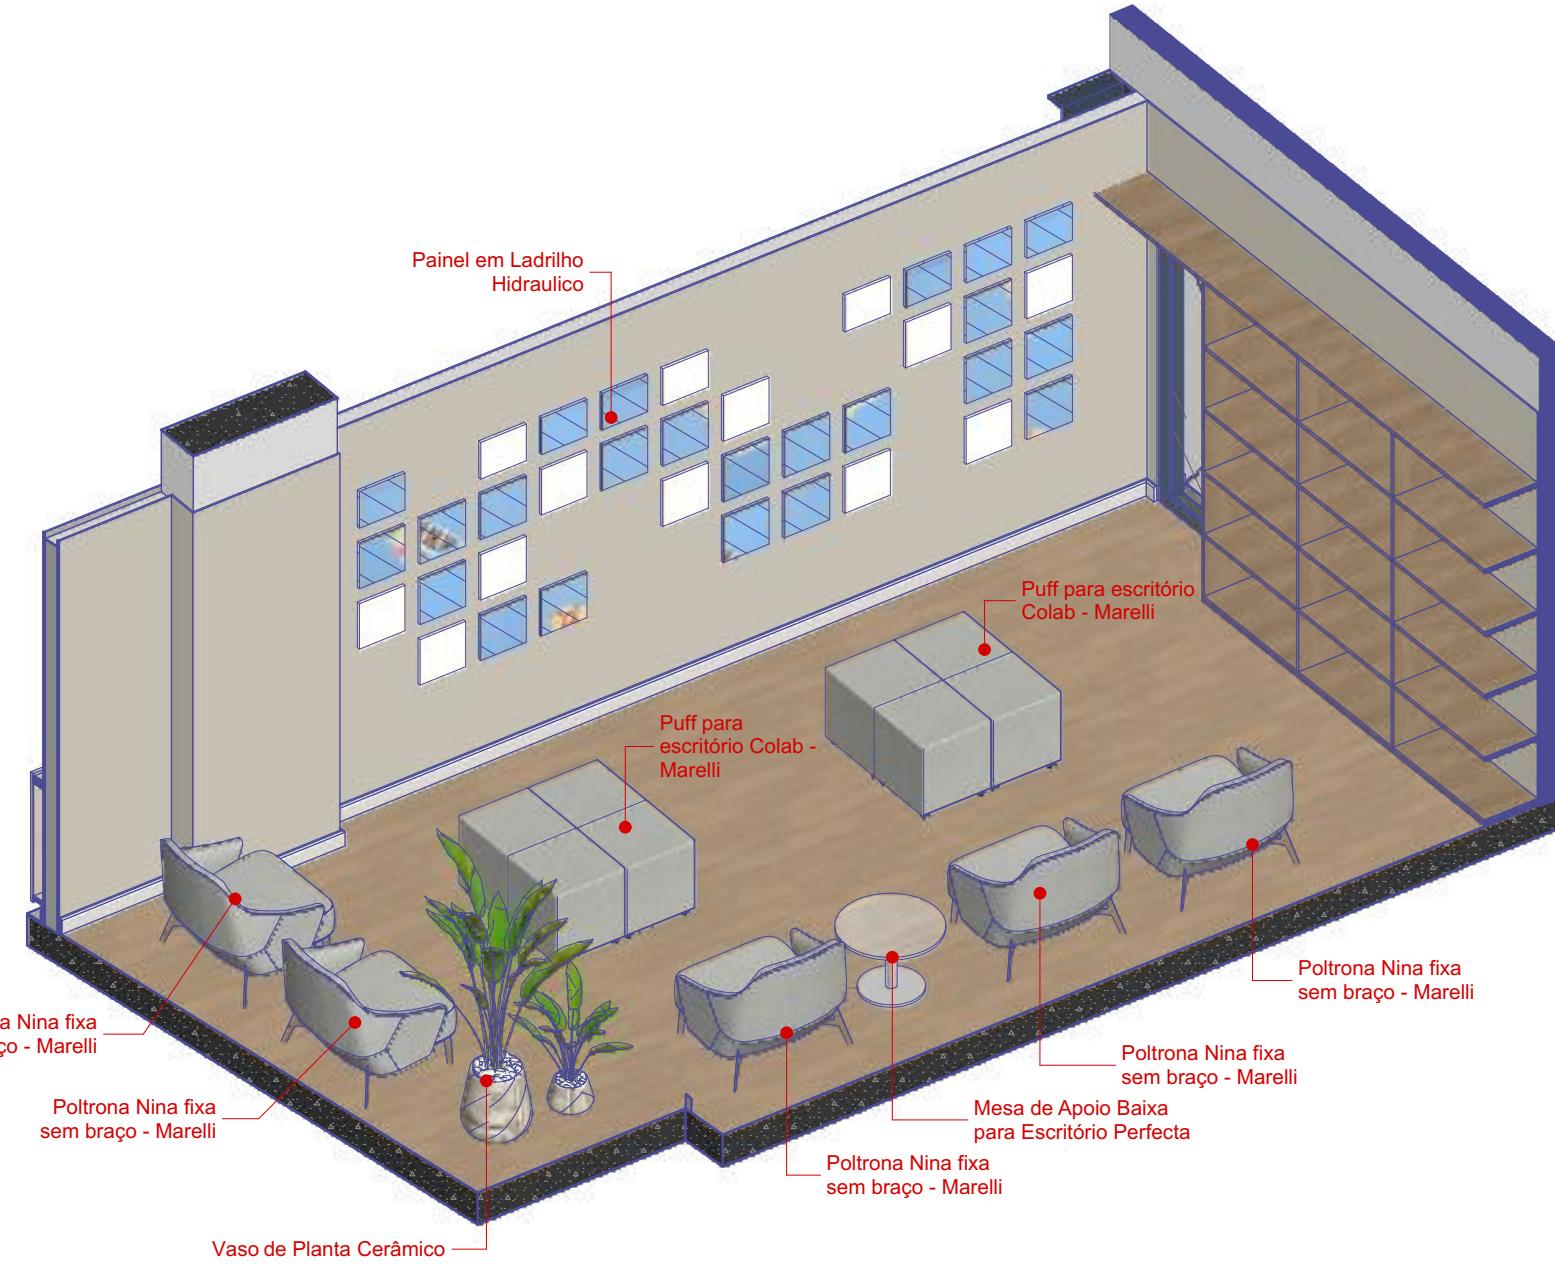

ISOMETRIA - SALA DESCANSO
1:50

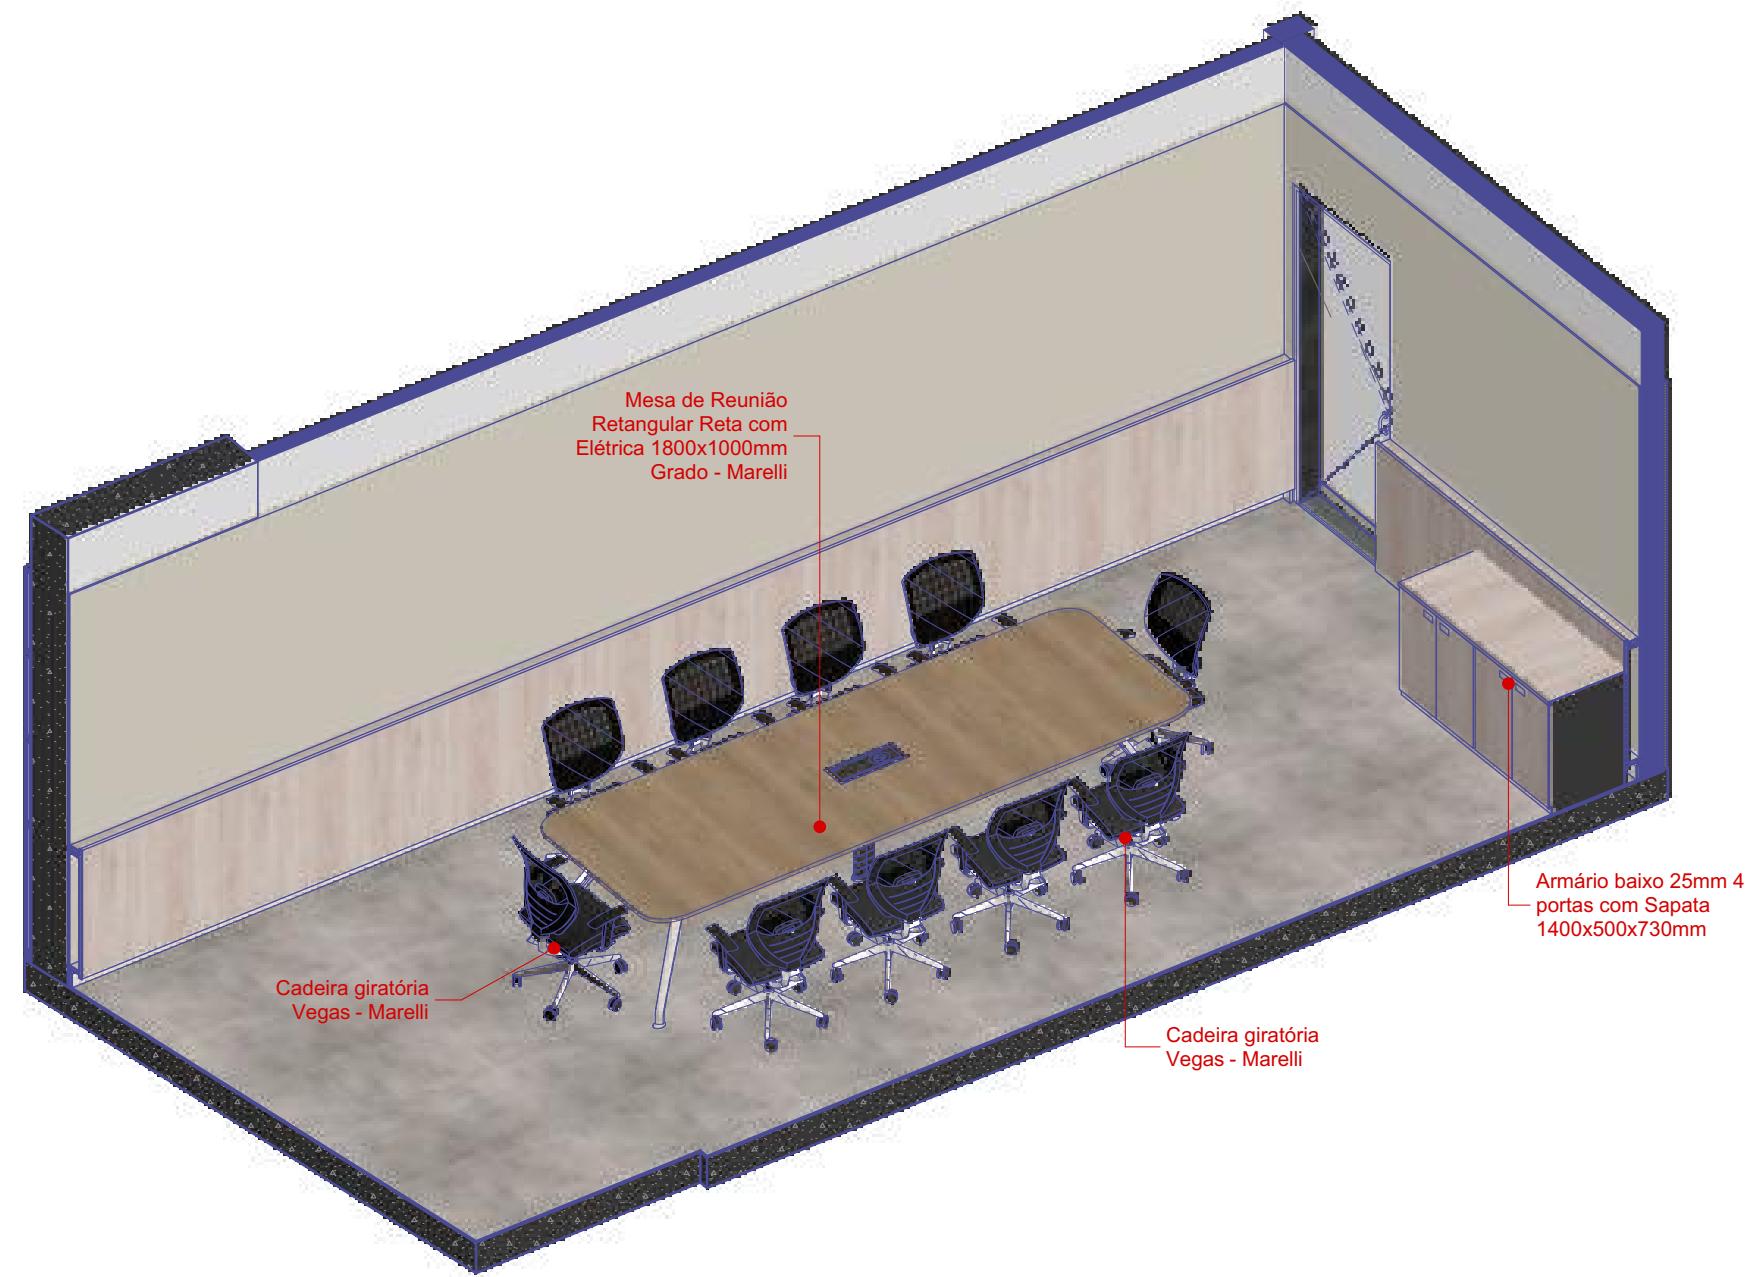

ISOMETRIA - REUNIÃO / TREINAMENTO


1:50

PROJETO ARQUITETÔNICO / SESC ADM.

ASSUNTO
9º PAVIMENTO
DESENHO
ISOMETRIA - REUNIÃO / TREINAMENTO
TIPOLOGIA
PROJETO ARQUITETÔNICO
ENDEREÇO Av. Assis de Vasconcelos, 359 - Campina, Belém - PA,
66010-010

ARQUIVO
AC-0225-SESC-EP-R01.pln
DATA
17/10/2025
ESCALA
1:50
EQUIPE
- BARBARA BALESTERO

DESENHO
13 | 17
CLIENTE:
RESP. TÉCNICO:
ARQ. HELIO CANTO DOS SANTOS
CAU-PA A73731-3

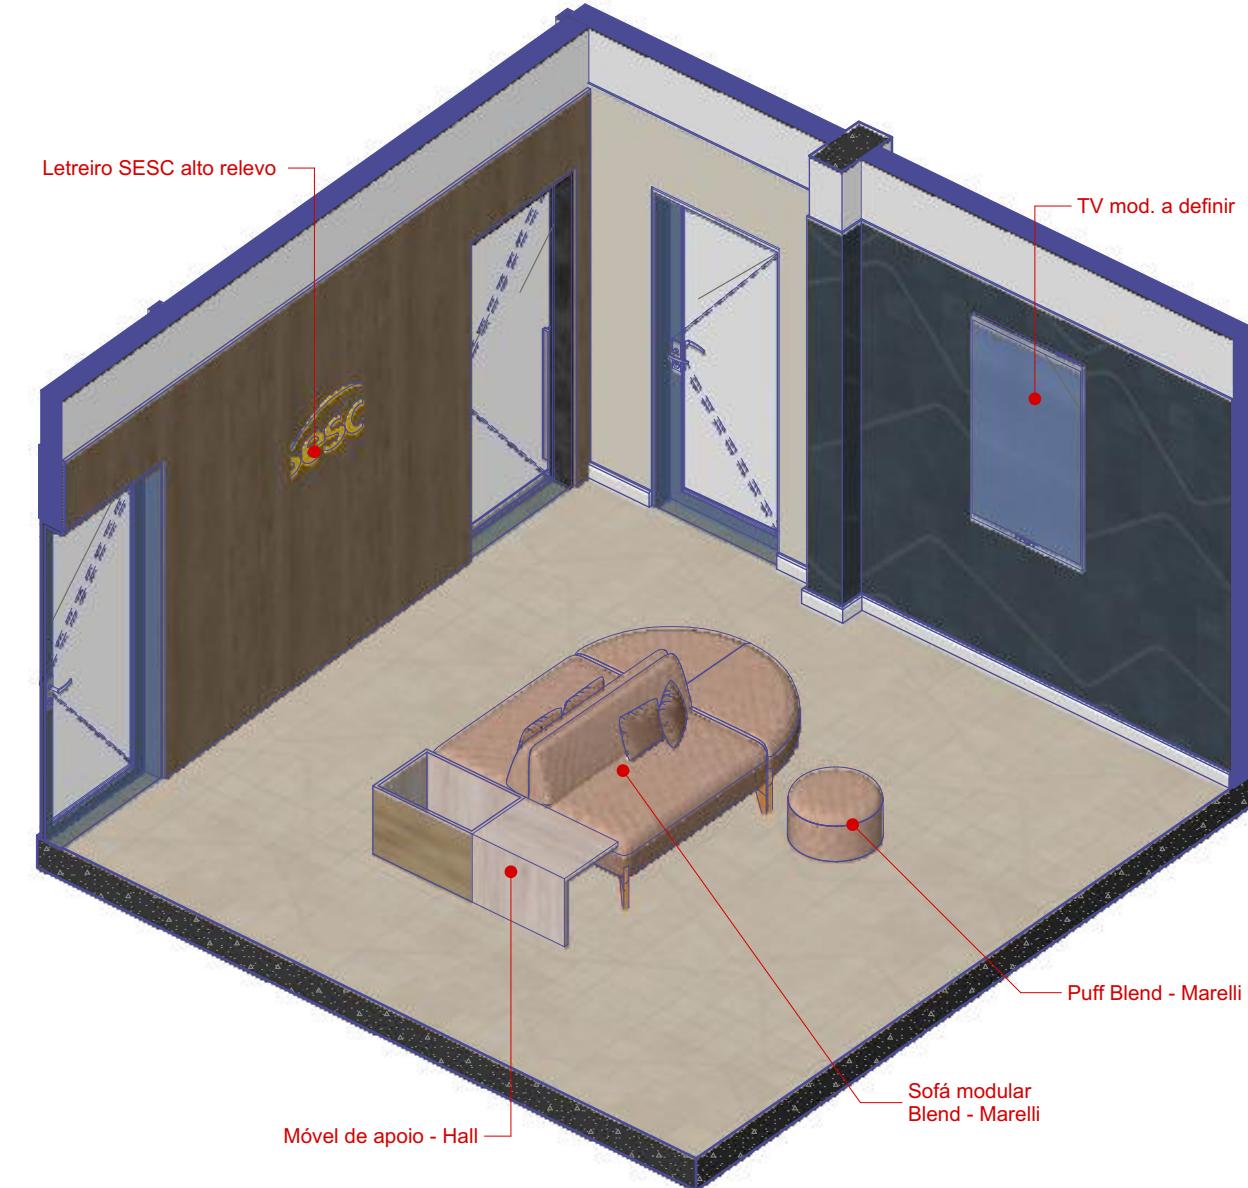

ISOMETRIA - HALL
1:50



ISOMETRIA - OUVIDORIA E DEPÓSITO

1:50



PROJETO ARQUITETÔNICO / SESC ADM.

ASSUNTO
9º PAVIMENTO
DESENHO
ISOMETRIA - OUVIDORIA E DEPÓSITO
TIPOLOGIA
PROJETO ARQUITETÔNICO
ENDEREÇO Av. Assis de Vasconcelos, 359 - Campina, Belém - PA,
66010-010

ARQUIVO
AC-0225-SESC-EP-R01.pin

DATA
17/10/2025

ESCALA
1:50


EQUIPE
**- BARBARA BALESTERO
- HELIO CANTO**

15 | 17


CLÍENTE:

-


RESP. TÉCNICO:
ARO. HELIO CANTO DOS SANTOS
CAU-PA A73731-3

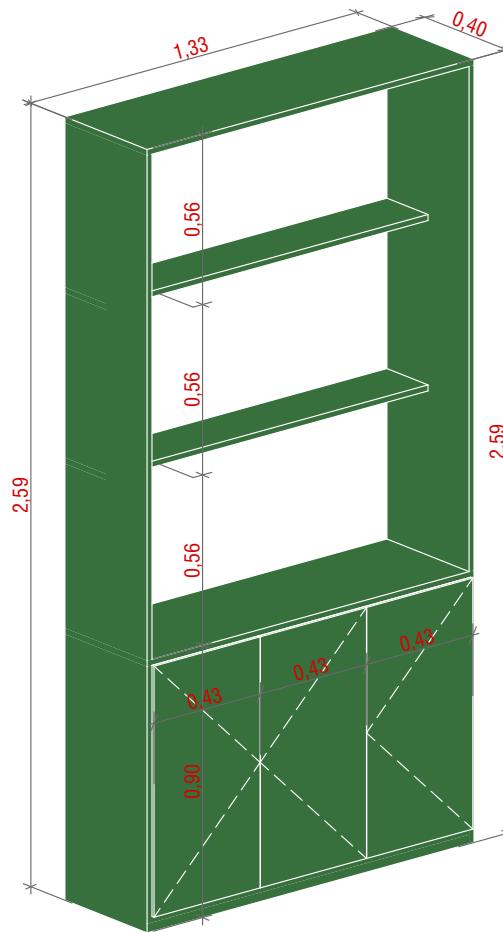

ISOMETRIA - MOV. CAFÉ
1:25

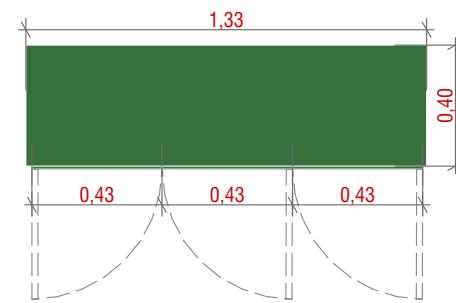

PLANTA BAIXA - MOV. CAFÉ
1:25

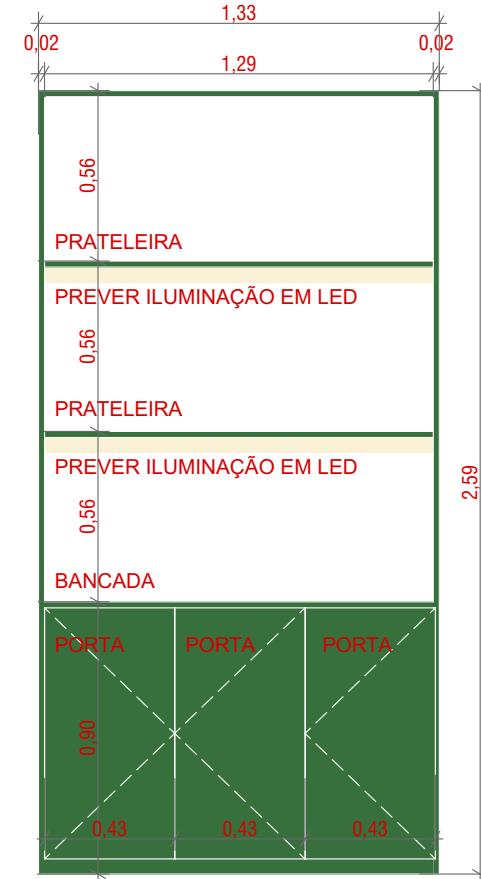

VISTA DE FRENTE - MOV. CAFÉ
1:25



PROJETO ARQUITETÔNICO / SESC ADM.

ASSUNTO

9º PAVIMENTO

DESENHO

DET. MARCENARIA - MOVEL DO CAFÉ

TIPOLOGIA

PROJETO ARQUITETÔNICO

ENDEREÇO Av. Assis de Vasconcelos, 359 - Campina, Belém - PA,
66010-010

ARQUIVO

AC-0225-SESC-EP-R01.pin

DATA

17/10/2025

ESCALA

1:25

EQUIPE


**- BARBARA BALESTERO
- HELIO CANTO**

DESENHO


16 | 17

CLÍENTE:

RESP. TÉCNICO:
ARO. HELIO CANTO DOS SANTOS
CAU-PA A73731-3

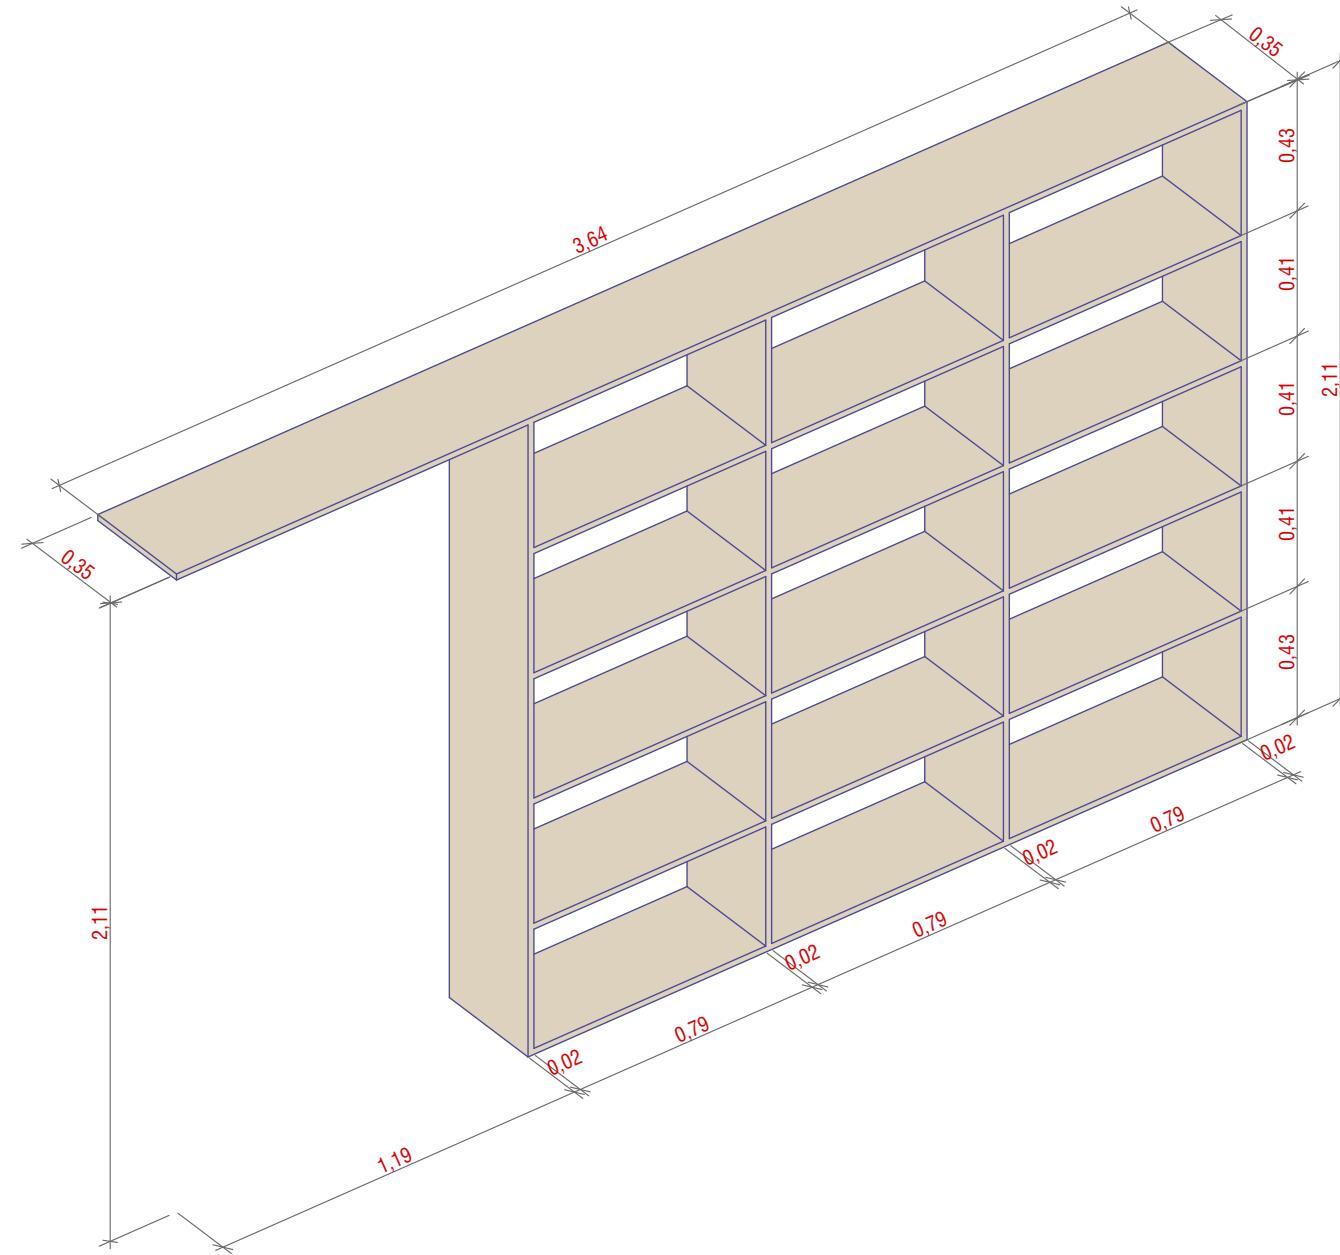

ISOMETRIA - MOV. SALA DE DESCANSO
1:25

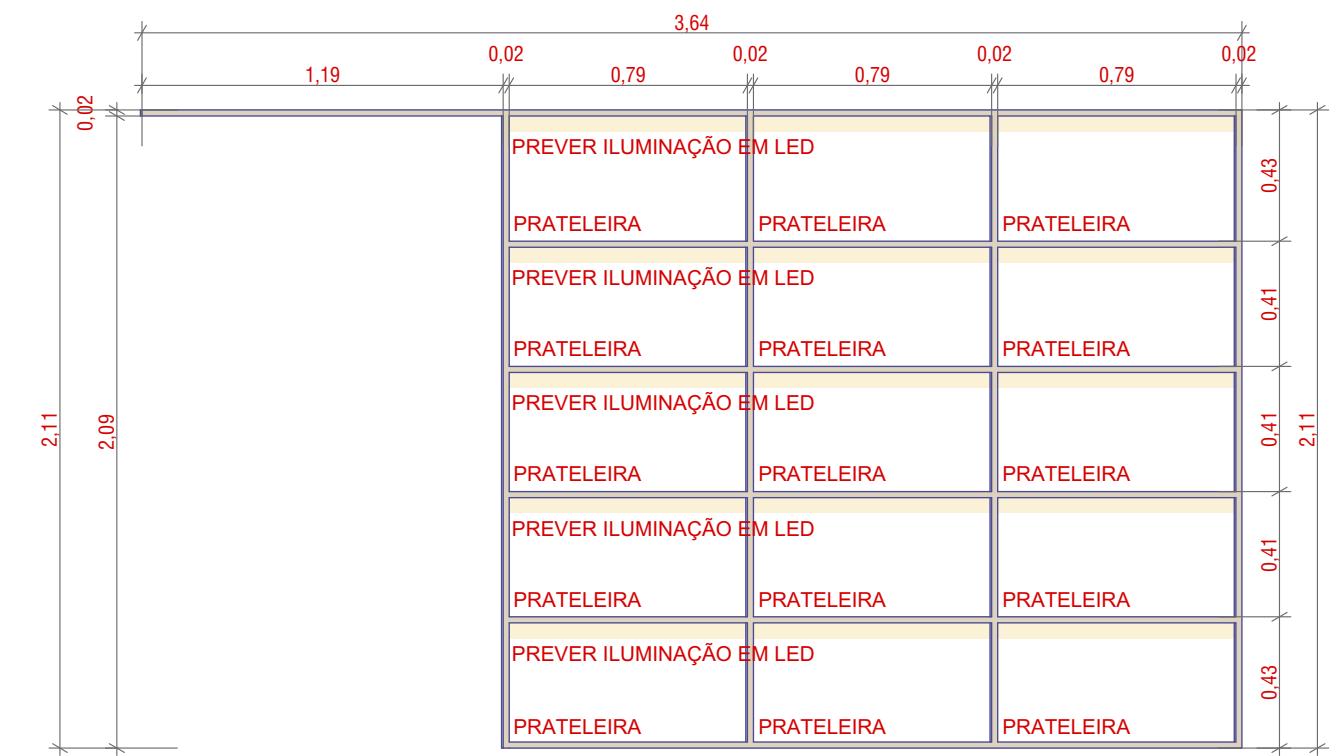

VISTA FRONTAL - MOV. SALA DE DESCANSO
1:25

Projeto.co ARQUITETURA	PROJETO ARQUITETÔNICO / SESC ADM.		
ASSUNTO 9º PAVIMENTO	ARQUIVO AC-0225-SESC-EP-R01.pln		
DESENHO DET. MARCENARIA - SALA DE DESCANSO	DATA 17/10/2025	DESENHO	17 17
TIPOLOGIA PROJETO ARQUITETÔNICO	ESCALA 1:25	CLÍENTE: <small>RESP. TÉCNICO: ARQ. HELIO CANTO DOS SANTOS CAU-PA A/3731-3</small>	
ENDEREÇO Av. Assis de Vasconcelos, 359 - Campina, Belém - PA, 66010-010	EQUIPE	- BARBARA BALESTERO	