PLANTA GERAL
ESC: 1/350

ÍTEM	SETOR	ÁREA
01	GUARITA PRINCIPAL	65,50 m²
02	ESCOLA	4.840,88 m²
03	ARQUIVO/ CLÍNICA ODONTOLÓGICA	1.148,02 m²
04	ADMINISTRAÇÃO/ ACADEMIA	1.545,77 m²
05	BANHEIROS ÁREA DA PISCINA	110,03 m²
06	CASA DE BOMBAS	6,72 m²
07	SUBESTAÇÃO 01	29,92 m²
08	SUBESTAÇÃO 02	50,65 m²
09	SUBESTAÇÃO 03	47,87 m²
10	RESTAURANTE	821,63 m²
11	DEFESA CIVIL	125,17 m²
12	BANHEIROS	126,13 m²
13	LANCHONETE	854,98 m²
14	SALA DE JOGOS	197,25 m²
15	PORTARIA DE ACESSO PARQUE AQUÁTICO	74,63 m²
16	VESTIÁRIOS/ AMBULATÓRIO PARQUE AQUÁTICO	494,94 m²
17	CASA DE SOM PARQUE AQUÁTICO	24,01 m²
18	SALA DE MÁQUINAS 01	79,02 m²
19	SALA DE MÁQUINAS 02	16,72 m²

INSTRUÇÕES P/ PLOTAGEM	
COR	ESPESSURA
COR_N_0	0,025
WHITE	0,1
YELLOW	0,1
GREEN	0,2
CYAN	0,3
BLUE	0,4
RED	0,6
MAGENTA	0,8

Corpo de Bombeiros Militar do Pará
Diretoria de Serviços Técnicos
Centro de Atividades Técnicas

PROTOCOLO Nº 4533744 — ANALISADO SOB DECRETO 2.647/2022.

APROVADO

Data: 21 / 11 /2022

Analista: SGT SM FABIO

1. (X) Aprovação da Analise de Projeto;
2. ( ) Substituição de Projeto. Protocolo Original nº _____/_____
3. ( ) Com Observação para Habite-se n. º _____/_____
4. ( ) Modificação de Projeto por prancha. Protocolo Anterior de n.º _____/_____

ANANINDEUA - PA

SERVIÇO SOCIAL DO COMERCIO SESC/AR/PA
PROPRIETÁRIO — CNPJ: 03.593.364/0006-25

JÉSSICA POLIANA MOREIRA DOS SANTOS
AUTOR DO PROJETO — CAU/CREA: 1516877411 CREA/PA

JÉSSICA POLIANA MOREIRA DOS SANTOS
RESPONSÁVEL TÉCNICO — CAU/CREA: 1516877411 CREA/PA

PROJETO DE SEGURANÇA CONTRA INCÊNDIO E EMERGÊNCIAS REGISTRADO NA ART DE Nº PA20220795823

ESPAÇO RESERVADO PARA APROVAÇÃO DO CBMPA

Corpo de Bombeiros Militar do Pará
Diretoria de Serviços Técnicos
Centro de Atividades Técnicos

PROTOCOLO SIGAT Nº _____ ANALISADO SOB DECRETO 2.647/2022.

APROVADO

ANALISTA: _____ DATA: ____/____/____

1. ( ) Aprovação da Analise de Projeto;
2. ( ) Substituição de Projeto. Protocolo Original nº_____/_____
3. ( ) Com Observação para Habite-se n. º _____/_____
4. ( ) Modificação de Projeto por prancha. Protocolo Anterior de n. º _____/_____

OCUPAÇÃO: **LOCAL DE REUNIÃO DE PÚBLICO**	LOCAL: **AV. GOVERNADOR HÉLIO GUEIROS, 110 CEP: 67.120-370 COQUEIRO - ANANINDEUA/PA**
SISTEMA(S): Sinalização, Iluminação e Saídas de Emergência, Extintores, Hidrantes e Sistema de Detecção e Alarme de Incêndio.	CAD: **JARLENE COSTA** — Coord.-Geográficas(DTM DATUM): **Lat.: 1° 21' 44" S Long.: 48° 25' 16" O**
ASSUNTO: **PROJETO ARQUITETÔNICO: PLANTA GERAL**	
RISCO: **MÉDIO** — CNAE: **8800-6/00** — ESCALA: **INDICADA**	**ARQ**
CARGA DE INCÊNDIO ESPECÍFICA PREDOMINANTE: **600 MJ/m²** — ÁREA CONSTRUÍDA E ÁREA UTILIZADA (ST 05): **10.837,76m²**	**01**
GRUPO/DIVISÃO: **GRUPO: F/ DIVISÃO: F-6** — DATA: **JULHO/ 2022**	**21**

aprovarpa@aprovarpa.com.br

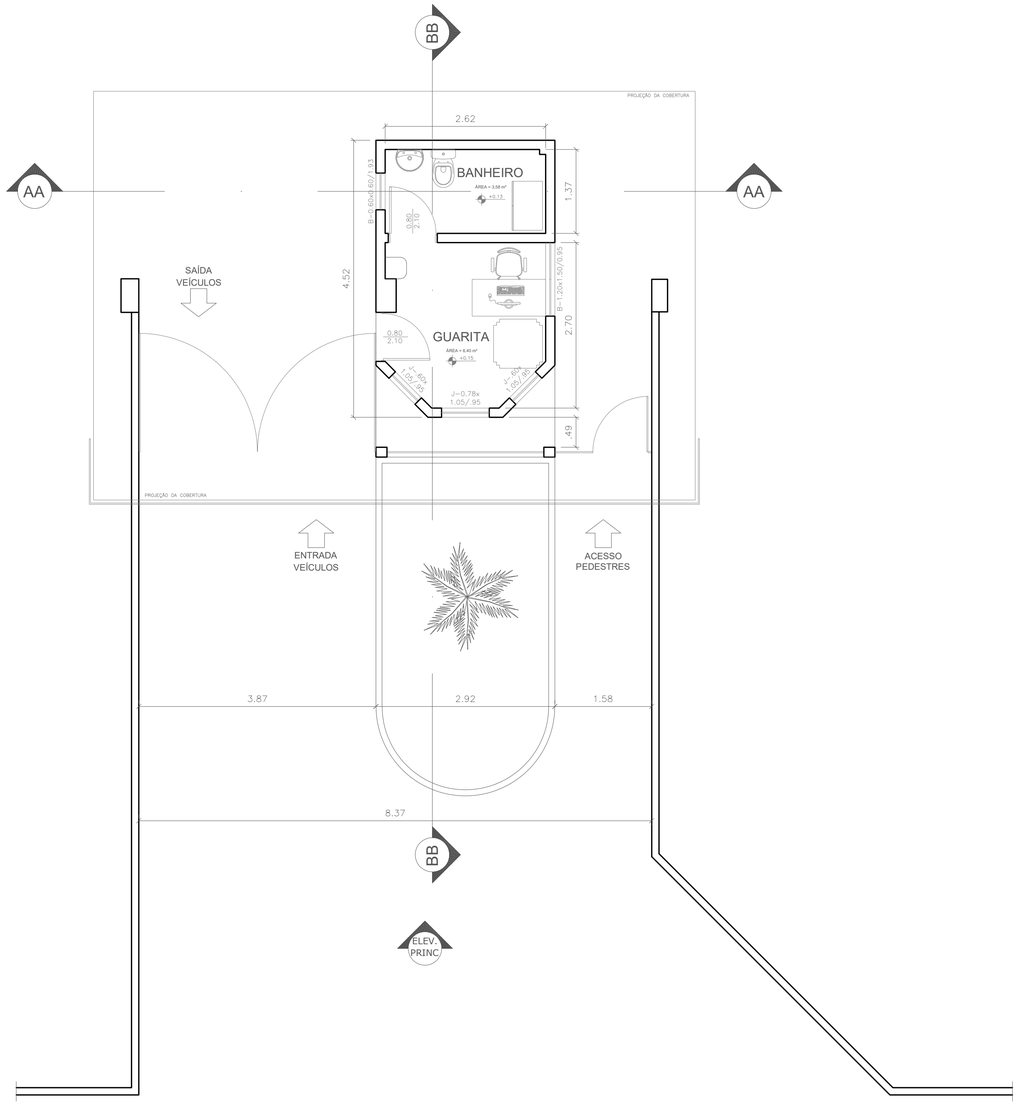

PLANTA BAIXA - GUARITA PRINCIPAL

ÁREA = 65,50 m²
ESCALA 1:50

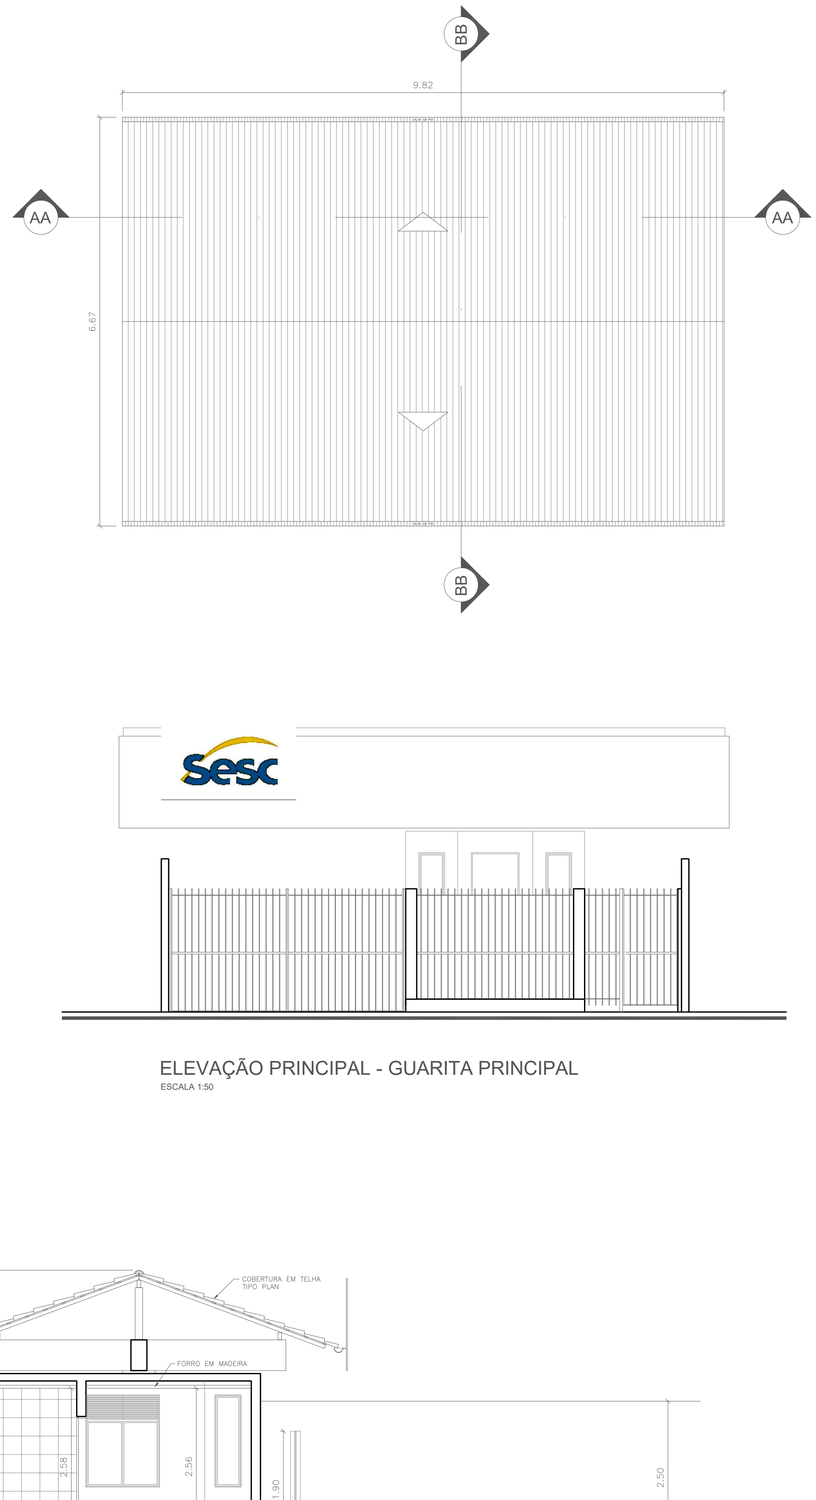

ELEVAÇÃO PRINCIPAL - GUARITA PRINCIPAL

ESCALA 1:50

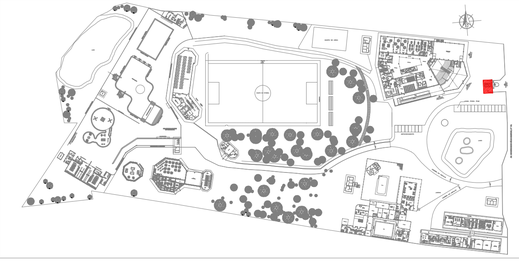

PLANTA CHAVE

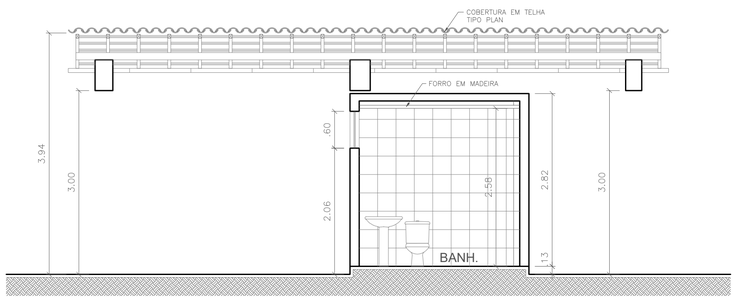

CORTE AA - GUARITA PRINCIPAL

ESCALA 1:50

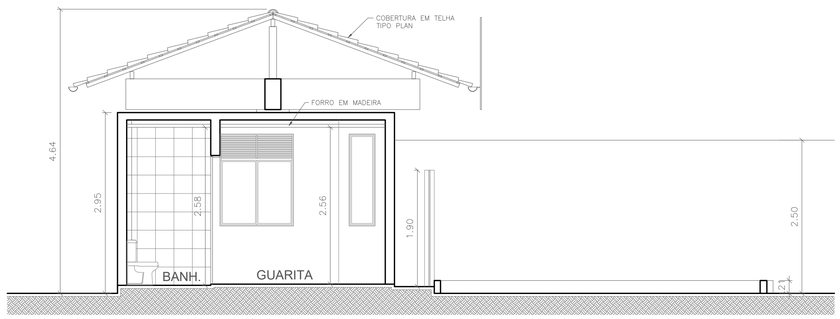

CORTE BB - GUARITA PRINCIPAL

ESCALA 1:50

INSTRUÇÕES P/ PLOTAGEM	
COR	ESPESSURA
COR N. 8	0,05
WHITE	0,1
YELLOW	0,1
GREEN	0,2
CYAN	0,3
BLUE	0,4
RED	0,6
MAGENTA	0,8

Corpo de Bombeiros Militar do Pará
Diretoria de Serviços Técnicos
Centro de Atividades Técnicas

PROTOCOLO Nº483744 _, ANALISADO SOB DECRETO 2247/2022.

APROVADO

Date: _01 _/_11 _/2022

Analista: SGT BM FABIO ___

1. (X) Aprovação da Analise de Projeto;
2. ( ) Substituição de Projeto. Protocolo Original nº _____
3. ( ) Com Observação para Habite-se n.º _____/_____
4. ( ) Modificação de Projeto por prancha. Protocolo Anterior de n.º _____/_____

ANANINDEUA - PA

SERVIÇO SOCIAL DO COMÉRCIO SESC/AR/PA
PROPRIETÁRIO — CNPJ: 03.593.364/0006-25

JÉSSICA POLIANA MOREIRA DOS SANTOS
AUTOR DO PROJETO — CAU/CREA: 1516877411 CREA/PA

JÉSSICA POLIANA MOREIRA DOS SANTOS
RESPONSÁVEL TÉCNICO — CAU/CREA: 1516877411 CREA/PA

PROJETO DE SEGURANÇA CONTRA INCÊNDIO E EMERGÊNCIAS REGISTRADO NA ART DE Nº PA20220795823

ESPAÇO RESERVADO PARA APROVAÇÃO DO CBMPA

Corpo de Bombeiros Militar do Pará
Diretoria de Serviços Técnicos
Centro de Atividades Técnicos

PROTOCOLO SISGAT Nº_____ ANALISADO SOB DECRETO 2.247/2022

APROVADO

DATA:____/_____/_____

ANALISTA:_____

1. ( ) Aprovação da Analise de Projeto;
2. ( ) Substituição de Projeto. Protocolo Original nº_____
3. ( ) Com Observação para Habite-se n.º_____/_____
4. ( ) Modificação de Projeto por prancha. Protocolo Anterior de n.º_____/_____

OCUPAÇÃO: **SERVIÇO PROFISSIONAL**	LOCAL: **AV. GOVERNADOR HÉLIO GUEIROS, 110 CEP: 67.120-370 COQUEIRO - ANANINDEUA/PA**
SISTEMAS: Sinalização, Iluminação e Saídas de Emergência, Extintores, Hidrantes e Sistema de Alarme de Incêndio.	CAD: **JARLENE COSTA** — Coord. Geográficas(UFM DATUM): **Lat.: 1° 21' 44" S Long.: 48° 25' 16" O**
ASSUNTO: **PROJETO ARQUITETÔNICO: PLANTAS BAIXA E DE COBERTURA, CORTE AA, BB E ELEVAÇÃO PRINCIPAL - GUARITA PRINCIPAL**	
RISCO: **MÉDIO** — CNAE: **8011-1/01** — ESCALA: **INDICADA**	**ARQ**
CARGA DE INCÊNDIO ESPECIFICA/PREDOMINANTE : **700 MJ/m²**	ÁREA CONSTRUÍDA E ÁREA UTILIZADA (IT 08) : **10.837,76 m²** — **02** / **21**
GRUPO/DIVISÃO: **GRUPO: D/ DIVISÃO: D-1**	DATA: **JULHO/ 2022**

aprovarps@aprovarps.com.br
aprovarps@aprovarps.com.br

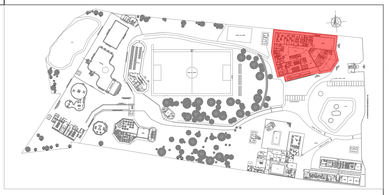

PLANTA CHAVE

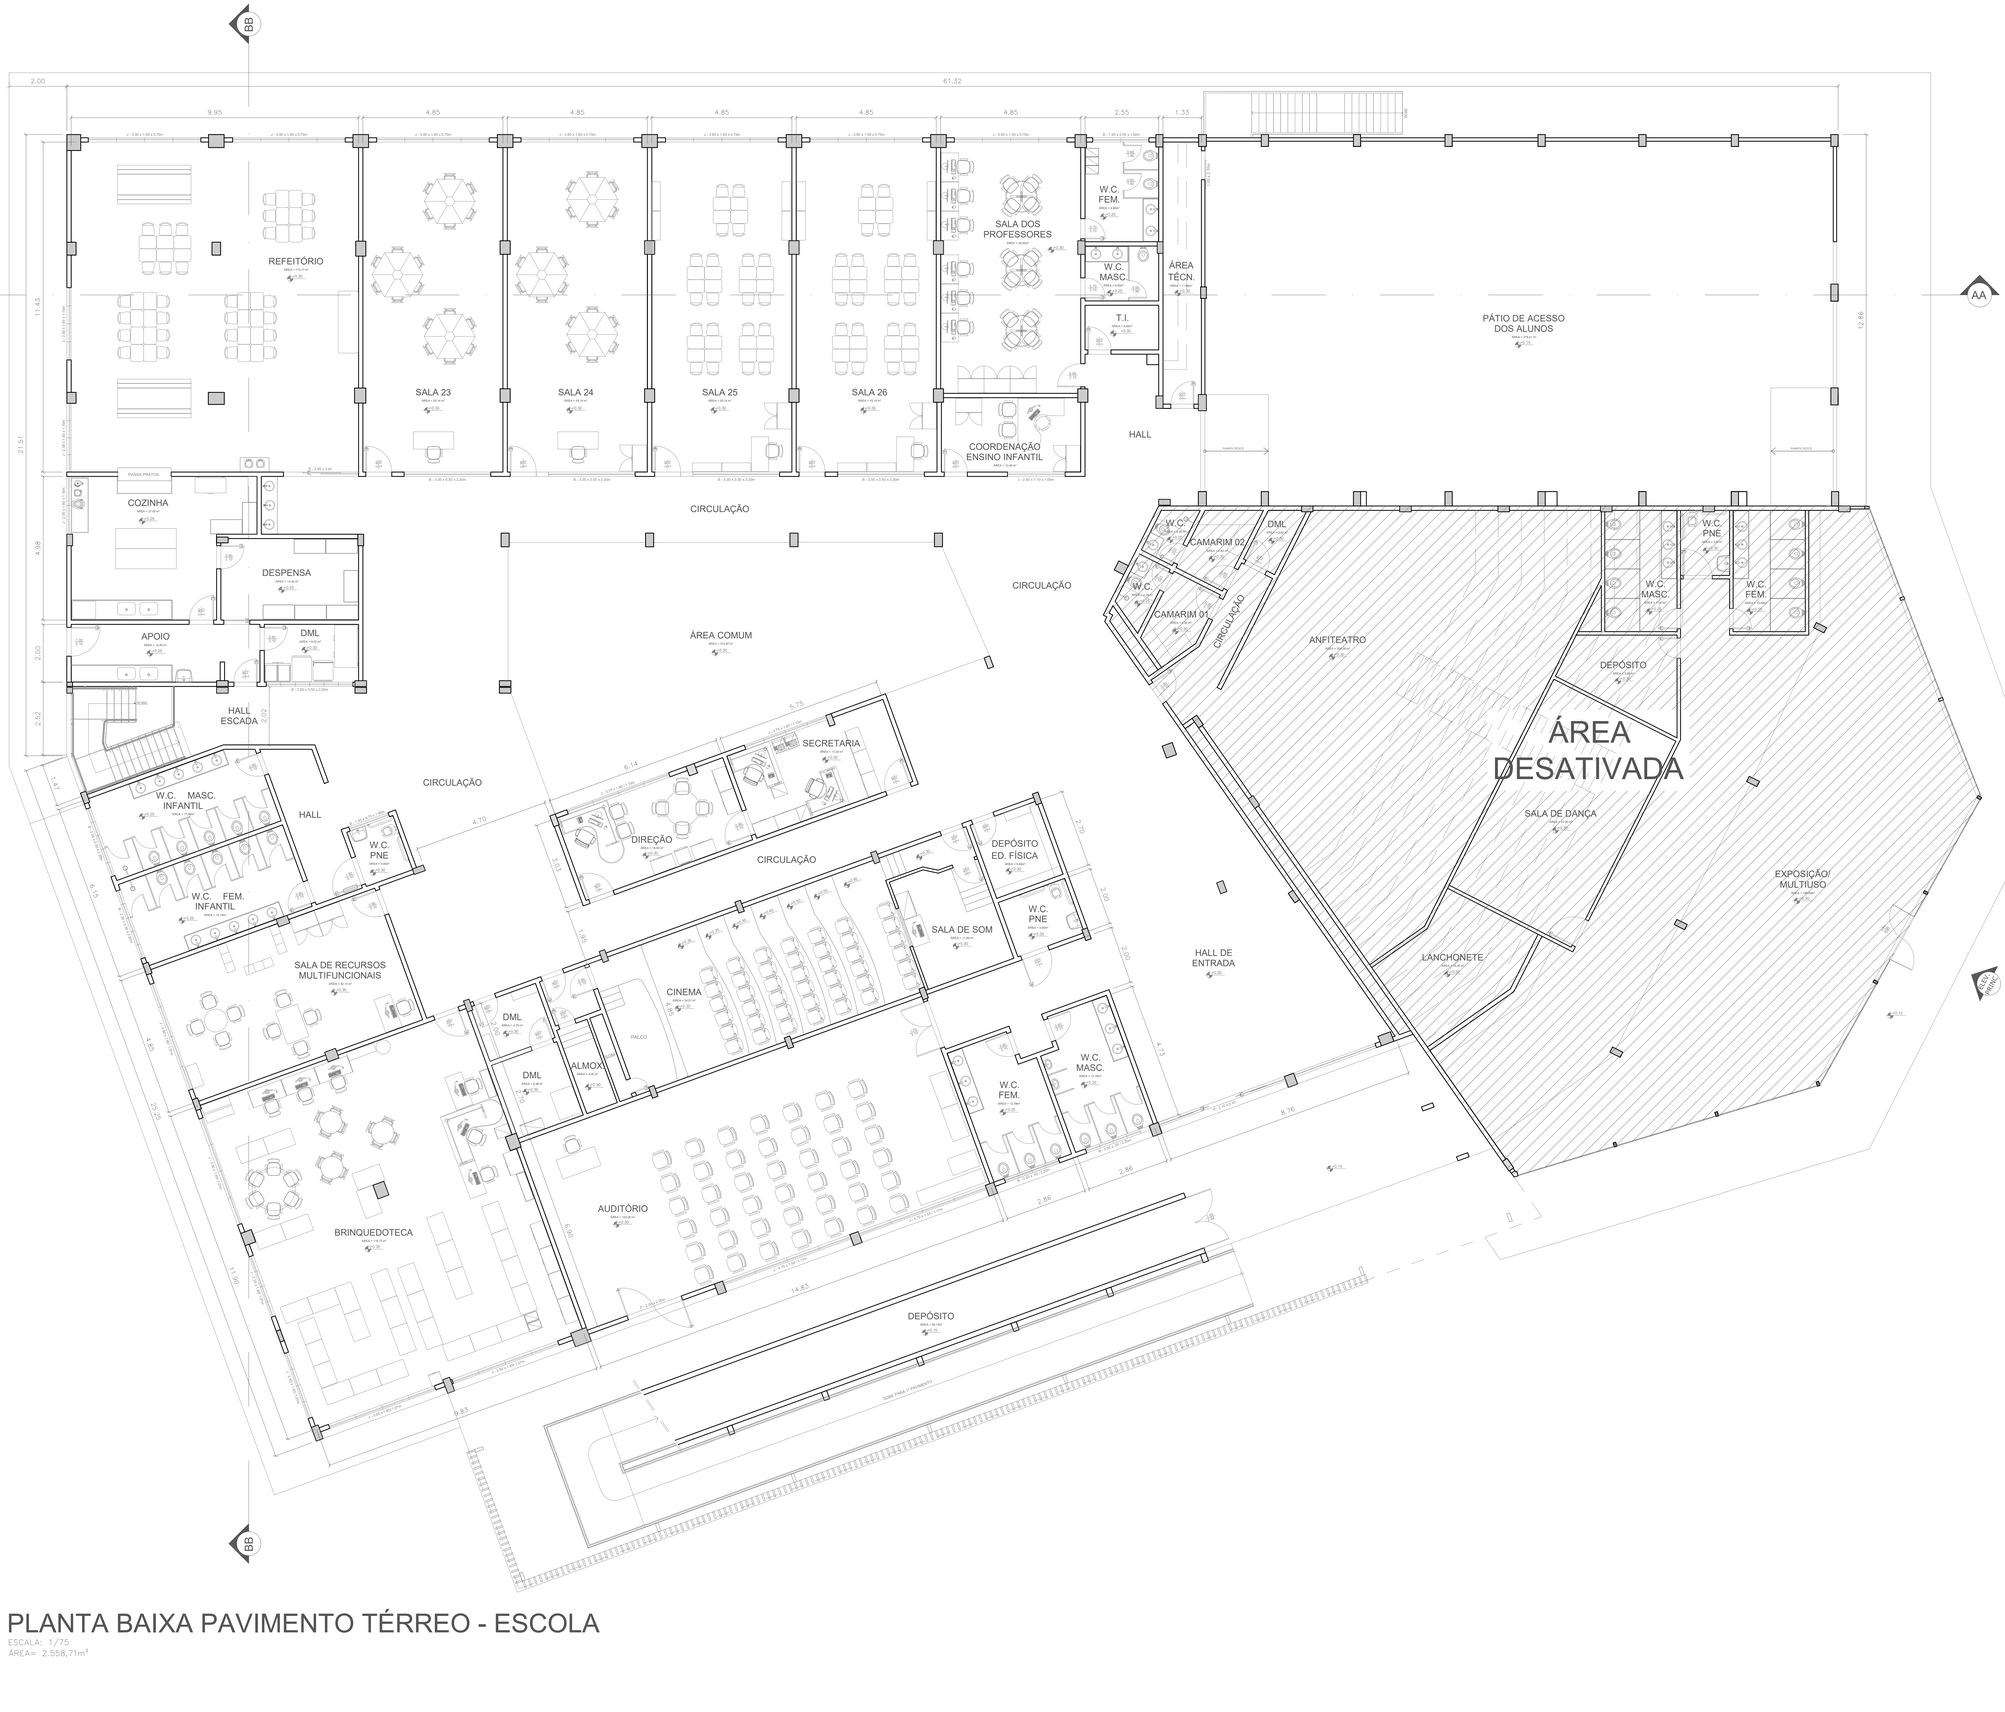

PLANTA BAIXA PAVIMENTO TÉRREO - ESCOLA

ESCALA: 1/75

ÁREA= 2.558,71m²

INSTRUÇÕES P/ PLOTAGEM	
COR	ESPESSURA
COR N. 8	0,25
WHITE	0,7
YELLOW	0,1
GREEN	0,2
CYAN	0,4
BLUE	0,5
RED	0,6
MAGENTA	0,8

Corpo de Bombeiros Militar do Pará
Diretoria de Serviços Técnicos
Centro de Atividades Técnicas

PROTOCOLO Nº483744 ___ANALISADO SOB DECRETO Nº 2347/2022.

APROVADO

Data: 31 / 11 /2022

Analista: SGT BM FABIO

1. (X) Aprovação da Analise de Projeto;
2. ( ) Substituição de Projeto. Protocolo Original nº_____/_____/_____
3. ( ) Com Observação para Habite-se n.º _____/_____/_____
4. ( ) Modificação de Projeto por prancha. Protocolo Anterior de n.º_____/_____/_____

ANANINDEUA - PA

SERVIÇO SOCIAL DO COMÉRCIO SESC/AR/PA
PROPRIETÁRIO — CNPJ: 03.593.364/0006-25

JÉSSICA POLIANA MOREIRA DOS SANTOS
AUTOR DO PROJETO — CAU/CREA: 1516877411 CREA/PA

JÉSSICA POLIANA MOREIRA DOS SANTOS
RESPONSÁVEL TÉCNICO — CAU/CREA: 1516877411 CREA/PA

PROJETO DE SEGURANÇA CONTRA INCÊNDIO E EMERGÊNCIAS REGISTRADO NA ART DE Nº PA2022079582 3

ESPAÇO RESERVADO PARA APROVAÇÃO DO CBMPA

Corpo de Bombeiros Militar do Pará
Diretoria de Serviços Técnicos
Centro de Atividades Técnicos

PROTOCOLO SIGAT Nº _____ ANALISADO SOB DECRETO 2.347/2022.

APROVADO

ANALISTA: _____ DATA: ____/____/_____

1. ( ) Aprovação da Analise de Projeto;
2. ( ) Substituição de Projeto. Protocolo Original nº_____/_____/_____
3. ( ) Com Observação para Habite-se n.º _____/_____/_____
4. ( ) Modificação de Projeto por prancha. Protocolo Anterior de n.º_____/_____/_____

OCUPAÇÃO: **EDUCACIONAL E CULTURA FÍSICA**	LOCAL: **AV. GOVERNADOR HÉLIO GUEIROS, 110 CEP: 67.120-270 COQUEIRO - ANANINDEUA/PA**
SISTEMAS: Sinalização, iluminação e Saídas de Emergência, Extintores, Hidrantes e Sistema de Detecção e Alarme de Incêndio.	CAD: **JARLENE COSTA** — Coord. Geográficas(UTM DATUM): **Lat.: 1° 21' 44" S Long.: 48° 25' 16" O**
ASSUNTO: **PROJETO ARQUITETÔNICO: PLANTA BAIXA PAVIMENTO TÉRREO - ESCOLA**	
RISCO: **MÉDIO** — CNAE: **8599-6/99** — ESCALA: **INDICADA**	**ARQ**
CARGA DE INCÊNDIO ESPECÍFICA PREDOMINANTE: **300 MJ/m²** — ÁREA CONSTRUÍDA E ÁREA UTILIZADA (ET 001): **10.837,76m²**	**03 21**
GRUPO/DIVISÃO: **GRUPO: E/ DIVISÃO: E-1** — DATA: **JULHO/ 2022**	

aprovarpa@aprovarpa.com.br

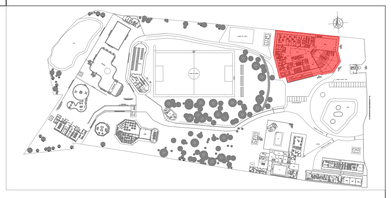

PLANTA CHAVE

aprovarpa@aprovarpa.com.br

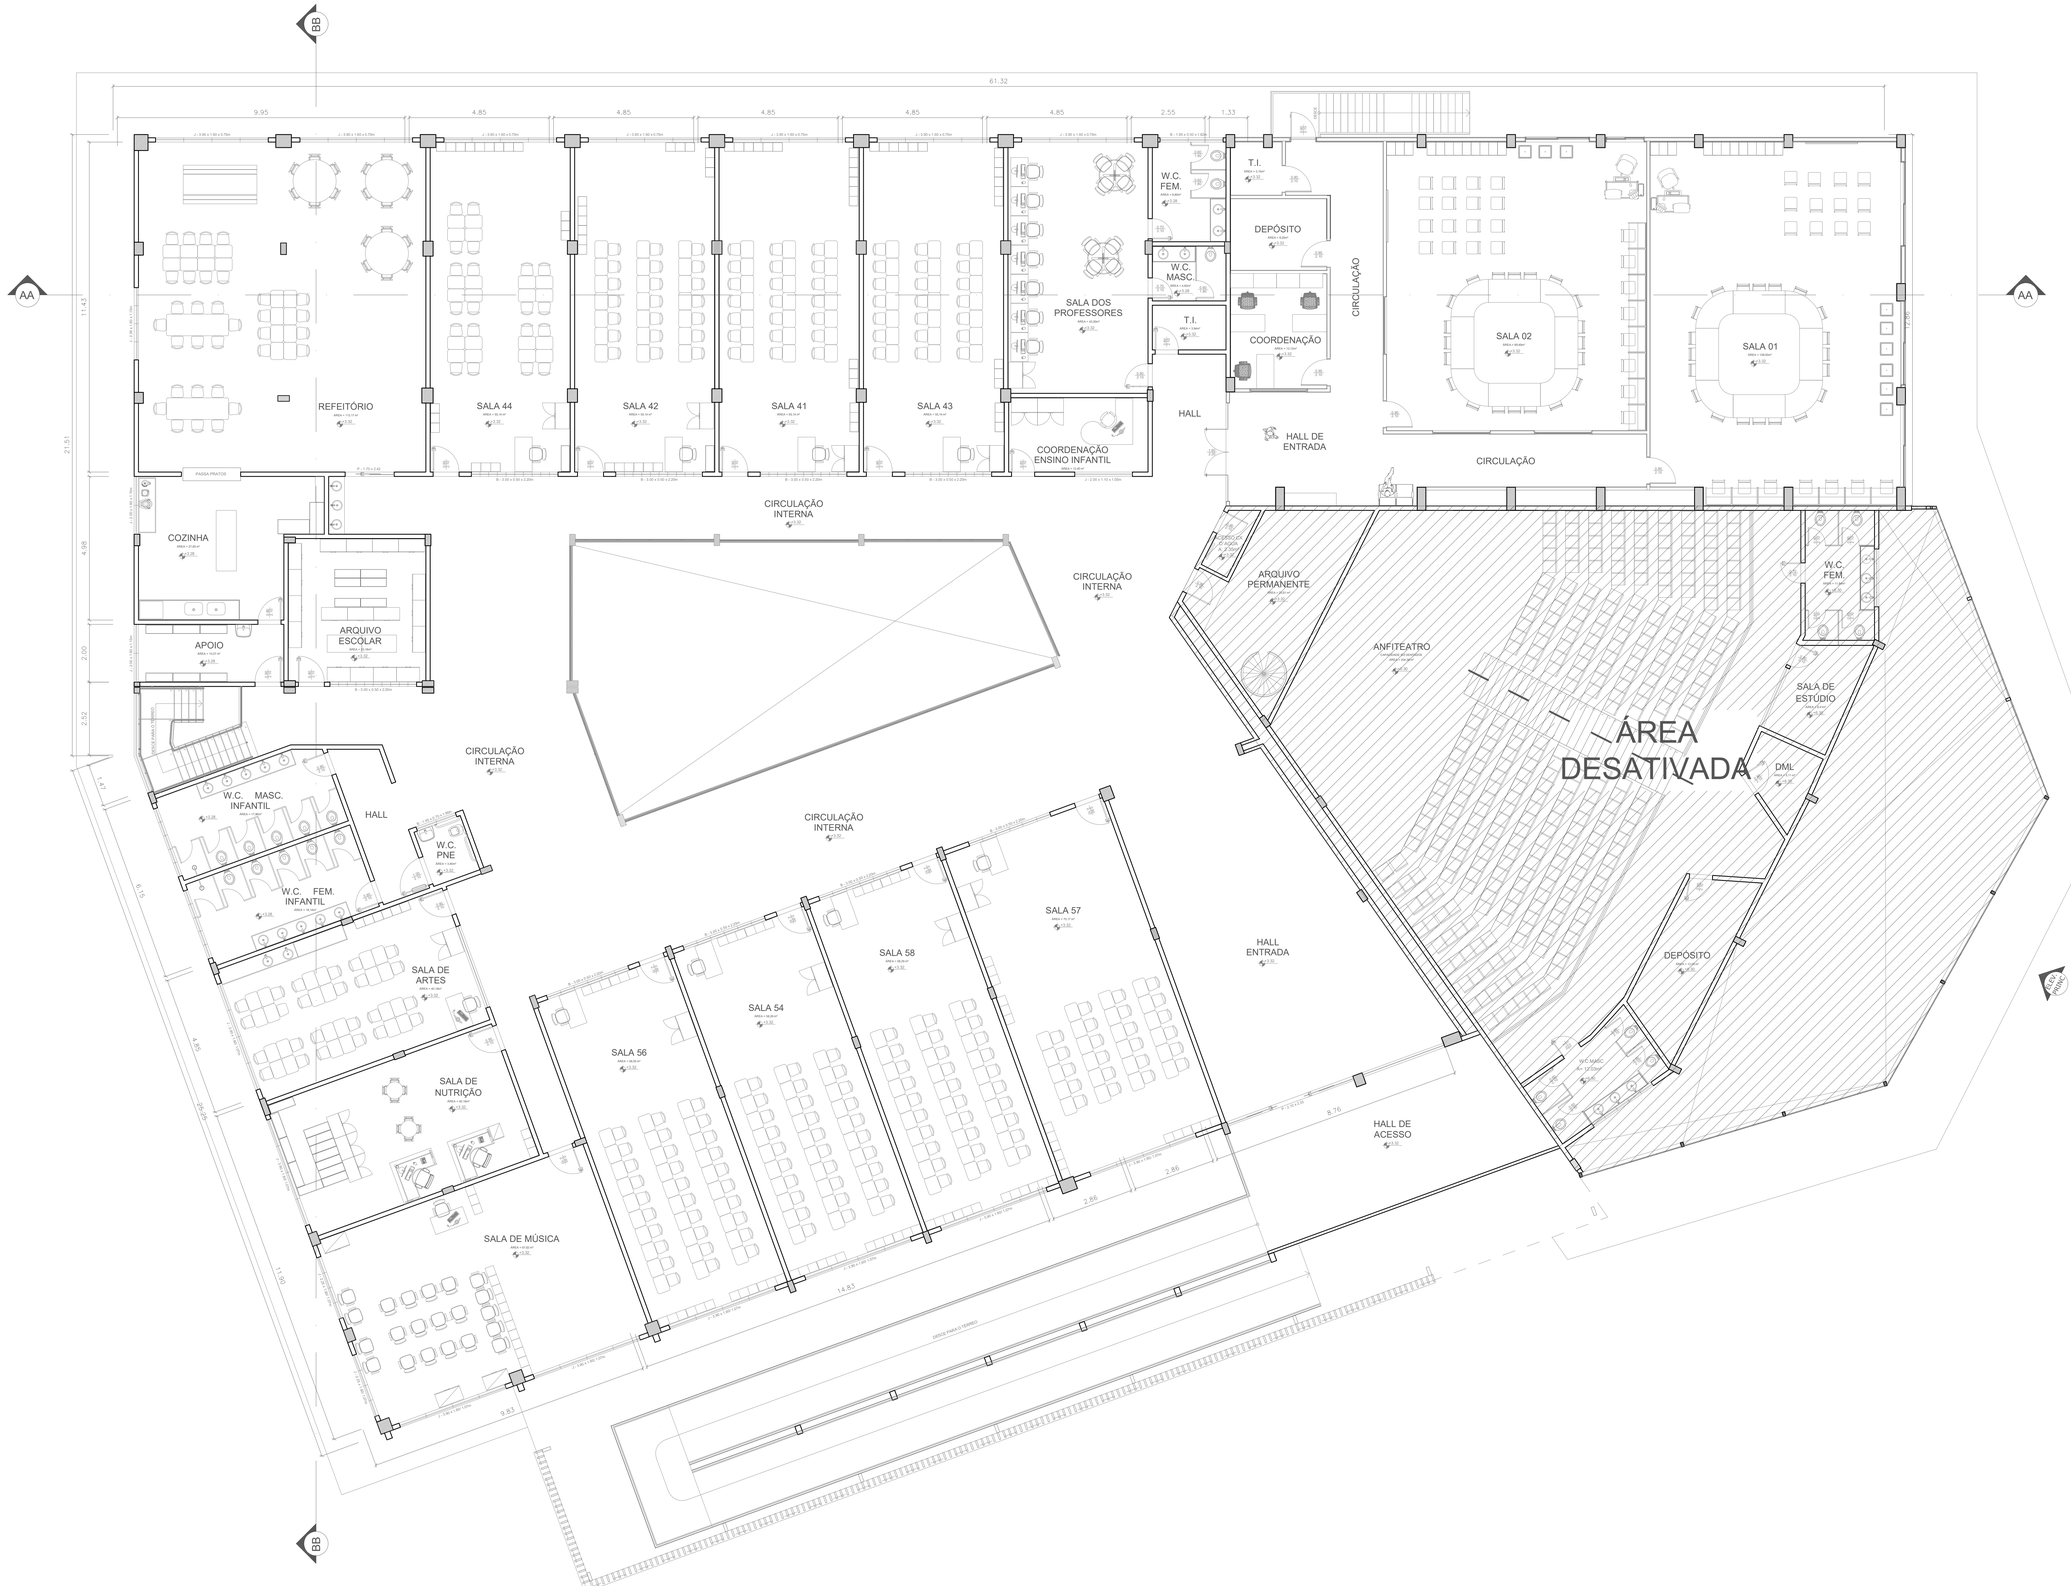

PLANTA BAIXA PAVIMENTO SUPERIOR - ESCOLA

ESCALA: 1/75
ÁREA= 2.282,17m²

INSTRUÇÕES P/ PLOTAGEM	
COR	ESPESSURA
COR N. 8	0,025
WHITE	0,1
YELLOW	0,1
GREEN	0,2
CYAN	0,3
BLUE	0,4
RED	0,5
MAGENTA	0,8

Corpo de Bombeiros Militar do Pará
Diretoria de Serviços Técnicos
Centro de Atividades Técnicas

PROTOCOLO SIGAT Nº 455744 — ANALISADO SOB DECRETO 2.647/2022.

APROVADO

Data: 01 / 11 /2022

Analista: DGT BM FABIO

1. (X) Aprovação da Analise de Projeto;
2. ( ) Substituição de Projeto. Protocolo Original nº _____
3. ( ) Com Observação para Habite-se n.º _____/_____/_____
4. ( ) Modificação de Projeto por prancha. Protocolo Anterior de n.º _____/_____

ANANINDEUA - PA

SERVIÇO SOCIAL DO COMERCIO SESC/AR/PA
PROPRIETÁRIO — CNPJ: 03.593.364/0006-25

JÉSSICA POLIANA MOREIRA DOS SANTOS
AUTOR DO PROJETO — CAU/CREA: 1516877411 CREA/PA

JÉSSICA POLIANA MOREIRA DOS SANTOS
RESPONSÁVEL TÉCNICO — CAU/CREA: 1516877411 CREA/PA

PROJETO DE SEGURANÇA CONTRA INCÊNDIO E EMERGÊNCIAS REGISTRADO NA ART DE Nº PA2022079823

ESPAÇO RESERVADO PARA APROVAÇÃO DO CBMPA

Corpo de Bombeiros Militar do Pará
Diretoria de Serviços Técnicos
Centro de Atividades Técnicos

PROTOCOLO SIGAT Nº _____ ANALISADO SOB DECRETO 2.647/2022.

APROVADO

DATA: ____/____/_____
ANALISTA: _____

1. ( ) Aprovação da Analise de Projeto;
2. ( ) Substituição de Projeto. Protocolo Original nº _____
3. ( ) Com Observação para Habite-se n.º _____/_____/_____
4. ( ) Modificação de Projeto por prancha. Protocolo Anterior de n.º _____/_____

OCUPAÇÃO: **EDUCACIONAL E CULTURA FÍSICA**	LOCAL: **AV. GOVERNADOR HÉLIO GUEIROS, 110 CEP: 67.120-370 COQUEIRO - ANANINDEUA/PA**
SISTEMAS: Sinalização, Iluminação e Saídas de Emergência, Extintores, Hidrantes e Sistema de Detecção e Alarme de Incêndio.	CAD: **JARLENE COSTA** — Coord.Geográfica(UTM DATUM): **Lat.: 1° 21' 44" S Long.: 48° 25' 16" O**
ASSUNTO: **PROJETO ARQUITETÔNICO: PLANTA BAIXA PAVIMENTO SUPERIOR - ESCOLA**	
RISCO: **MÉDIO** — CNAE: **8599-6/99** — ESCALA: **INDICADA**	**ARQ**
CARGA DE INCÊNDIO ESPECÍFICA PREDOMINANTE: **300 MJ/m²**	ÁREA CONSTRUÍDA E ÁREA UTILIZADA (ST 048): **10.837,76m²** — **04 / 21**
GRUPO/DIVISÃO: **GRUPO: E/ DIVISÃO: E-1**	DATA: **JULHO/ 2022**

aprovarpa@aprovarpa.com.br

PLANTA DE COBERTURA - ESCOLA

ESCALA: 1/75

RETRAÇÕES P/ PLUVIAIS	
CIA	ESPESSURA
QR e R	0,25
AMARELO	0,4
YELLOW	0,7
VERDE	0,2
Cinza	0,3
BLUE	0,4
RED	0,6
MADEIRA	0,8

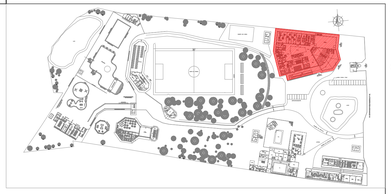

PLANTA CHAVE

Corpo de Bombeiros Militar do Pará
Diretoria de Serviços Técnicos
Centro de Atividades Técnicas

PROTOCOLO SISGAT Nº 0157144 ANALISADO SOB DECRETO 2.917/2022.

APROVADO

Data: 31 / 11 / 2022

Analista: DOT BM PADRÃO

1. (X) Aprovação da Analise de Projeto;
2. ( ) Substituição do Projeto. Protocolo Original nº._____;
3. ( ) Com Observação para Habite-se n.º_____;
4. ( ) Modificação do Projeto por prancha. Protocolo Anterior de n.º_____/_____

ANANINDEUA - PA

SERVIÇO SOCIAL DO COMERCIO SESC/AR/PA
PROPRIETÁRIO — CNPJ: 03.593.364/0006-25

JÉSSICA POLIANA MOREIRA DOS SANTOS
AUTOR DO PROJETO — CAU/CREA: 1516877411 CREA/PA

JÉSSICA POLIANA MOREIRA DOS SANTOS
RESPONSÁVEL TÉCNICO — CAU/CREA: 1516877411 CREA/PA

PROJETO DE SEGURANÇA CONTRA INCÊNDIO E EMERGÊNCIAS REGISTRADO NA ART DE Nº PA20220795823

ESPAÇO RESERVADO PARA APROVAÇÃO DO CBMPA

Corpo de Bombeiros Militar do Pará
Diretoria de Serviços Técnicos
Centro de Atividades Técnicos

PROTOCOLO SISGAT Nº _____ ANALISADO SOB DECRETO 2.917/2022.

APROVADO

ANALISTA: _____ DATA: ____/____/____

1. ( ) Aprovação da Analise de Projeto;
2. ( ) Substituição do Projeto. Protocolo Original nº._____;
3. ( ) Com Observação para Habite-se n. º_____;
4. ( ) Modificação de Projeto por prancha. Protocolo Anterior de n. º_____/_____

OCUPAÇÃO: **EDUCACIONAL E CULTURA FÍSICA**	LOCAL: **AV. GOVERNADOR HÉLIO GUEIROS, 110 CEP: 67.120-370 COQUEIRO - ANANINDEUA/PA**
SISTEMAS: Sinalização, Iluminação e Saídas de Emergência, Extintores, Hidrantes e Sistema de Detecção e Alarme de Incêndio.	CAD: **JARLENE COSTA** — Coord. Geográficas(UTM DATUM): **Lat.: 1° 21' 44" S Long.: 48° 25' 16" O**
ASSUNTO: **PROJETO ARQUITETÔNICO: PLANTA DE COBERTURA - ESCOLA**	
RISCO: **MÉDIO** — CNAE: **8599-6/99** — ESCALA: **INDICADA**	**ARQ**
CARGA DE INCÊNDIO ESPECÍFICA,PREDOMINANTE : **300 MJ/m²** — ÁREA CONSTRUÍDA E ÁREA UTILIZADA (37 m): **10.837,76 m²**	**05 / 21**
GRUPO/DIVISÃO: **GRUPO: E/ DIVISÃO: E-1** — DATA: **JULHO/ 2022**	

aprovadoprojetos.com.br

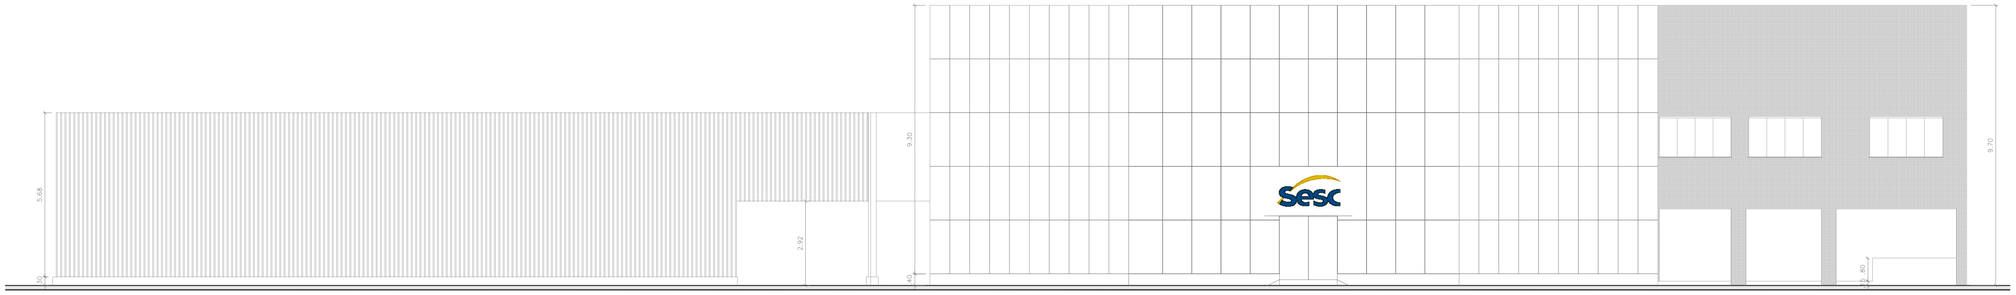

ELEVAÇÃO PRINCIPAL - ESCOLA

ESCALA: 1/75

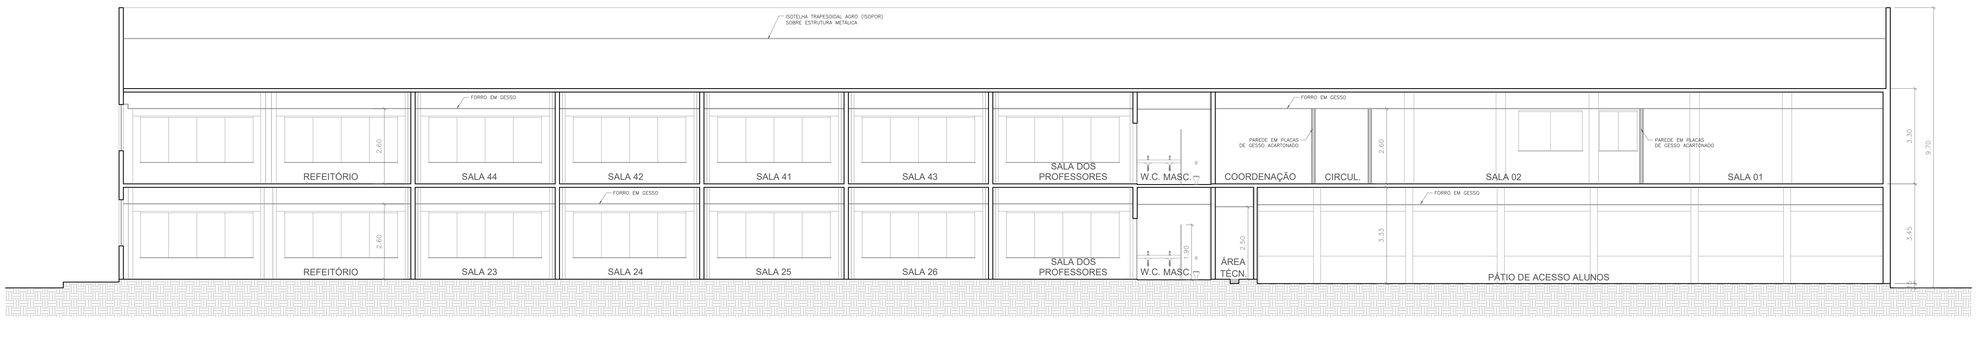

CORTE AA - ESCOLA

ESCALA: 1/75

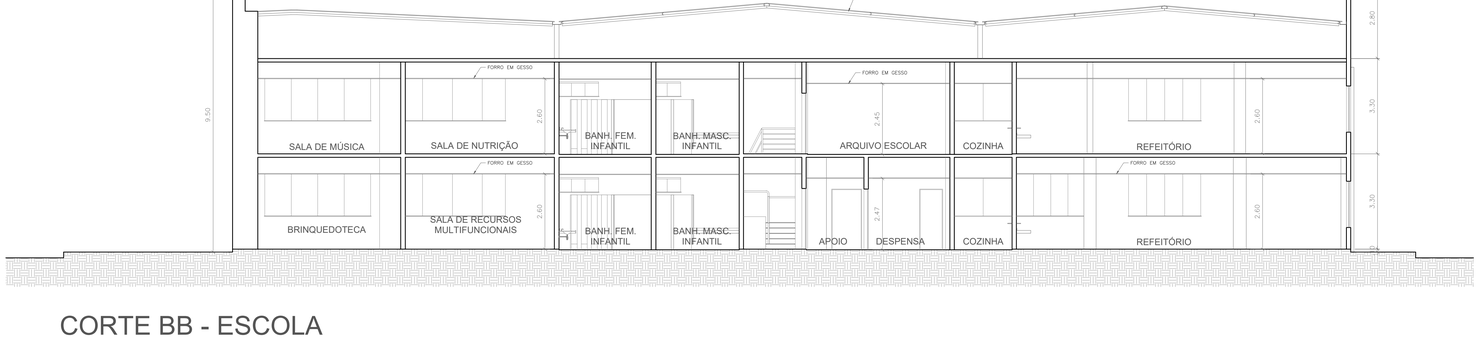

CORTE BB - ESCOLA

ESCALA: 1/75

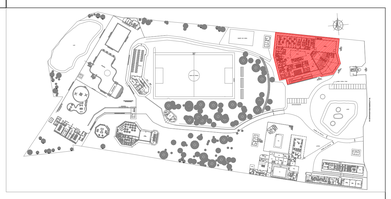

PLANTA CHAVE

Corpo de Bombeiros Militar do Pará
Diretoria de Serviços Técnicos
Centro de Atividades Técnicas

PROTOCOLO Nº 483744 ANALISADO SOB DECRETO 2.417/2022.

APROVADO

Data: 01 / 11 /2022

Analista: ISOT BM FABIO

1. (X) Aprovação da Analise do Projeto;
2. ( ) Substituição do Projeto. Protocolo Original nº _____/_____/_____
3. ( ) Com Observação para Habite-se n.º _____/_____/_____
4. ( ) Modificação do Projeto por prancha. Protocolo Anterior de n.º _____/_____/_____

ANANINDEUA - PA

SERVIÇO SOCIAL DO COMÉRCIO SESC/AR/PA
PROPRIETÁRIO — CNPJ: 03.593.364/0006-25

JÉSSICA POLIANA MOREIRA DOS SANTOS
AUTOR DO PROJETO — CAU/CREA: 1516877411 CREA/PA

JÉSSICA POLIANA MOREIRA DOS SANTOS
RESPONSÁVEL TÉCNICO — CAU/CREA: 1516877411 CREA/PA

PROJETO DE SEGURANÇA CONTRA INCÊNDIO E EMERGÊNCIAS REGISTRADO NA ART DE Nº PA20220795823

ESPAÇO RESERVADO PARA APROVAÇÃO DO CBMPA

Corpo de Bombeiros Militar do Pará
Diretoria de Serviços Técnicos
Centro de Atividades Técnicos

PROTOCOLO SISGAT Nº _____ ANALISADO SOB DECRETO 2.417/2022.

APROVADO

DATA: _____/_____/_____

ANALISTA: _____

1. ( ) Aprovação da Analise do Projeto;
2. ( ) Substituição do Projeto. Protocolo Original nº _____/_____/_____
3. ( ) Com Observação para Habite-se n.º _____/_____/_____
4. ( ) Modificação do Projeto por prancha. Protocolo Anterior de n.º _____/_____/_____

OCUPAÇÃO:	LOCAL:
EDUCACIONAL E CULTURA FÍSICA	**AV. GOVERNADOR HÉLIO GUEIROS, 110 CEP: 67.120-370 COQUEIRO - ANANINDEUA/PA**
SISTEMAS: Sinalização, Iluminação e Saídas de Emergência, Extintores, Hidrantes e Sistema de Detecção e Alarme de Incêndio.	CAD: **JARLENE COSTA** — Coord. Geográficas(UTM DATUM): **Lat.: 1° 21' 44" S Long.: 48° 25' 16" O**

ASSUNTO:

PROJETO ARQUITETÔNICO: PLANTA BAIXA PAVIMENTO TÉRREO - ESCOLA

RISCO:	CNAE:	ESCALA:	ARQ
MÉDIO	**8599-6/99**	**INDICADA**	
CARGA DE INCÊNDIO ESPECÍFICA PREDOMINANTE: **300 MJ/m²**		ÁREA CONSTRUÍDA E ÁREA UTILIZADA (ST 001): **10.837,76 m²**	**06 / 21**
GRUPO/DIVISÃO: **GRUPO: E/ DIVISÃO: E-1**		DATA: **JULHO/ 2022**	

RESTRIÇÕES P/ PLOTAGEM	
COR	ESPESSURA
COR N. 8	0,05
WHITE	0,1
YELLOW	0,1
GREEN	0,2
CYAN	0,3
BLUE	0,4
RED	0,6
MAGENTA	0,8

aprovaprojbombeiros.com.br

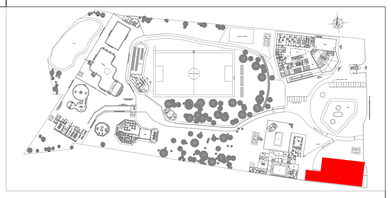

PLANTA CHAVE

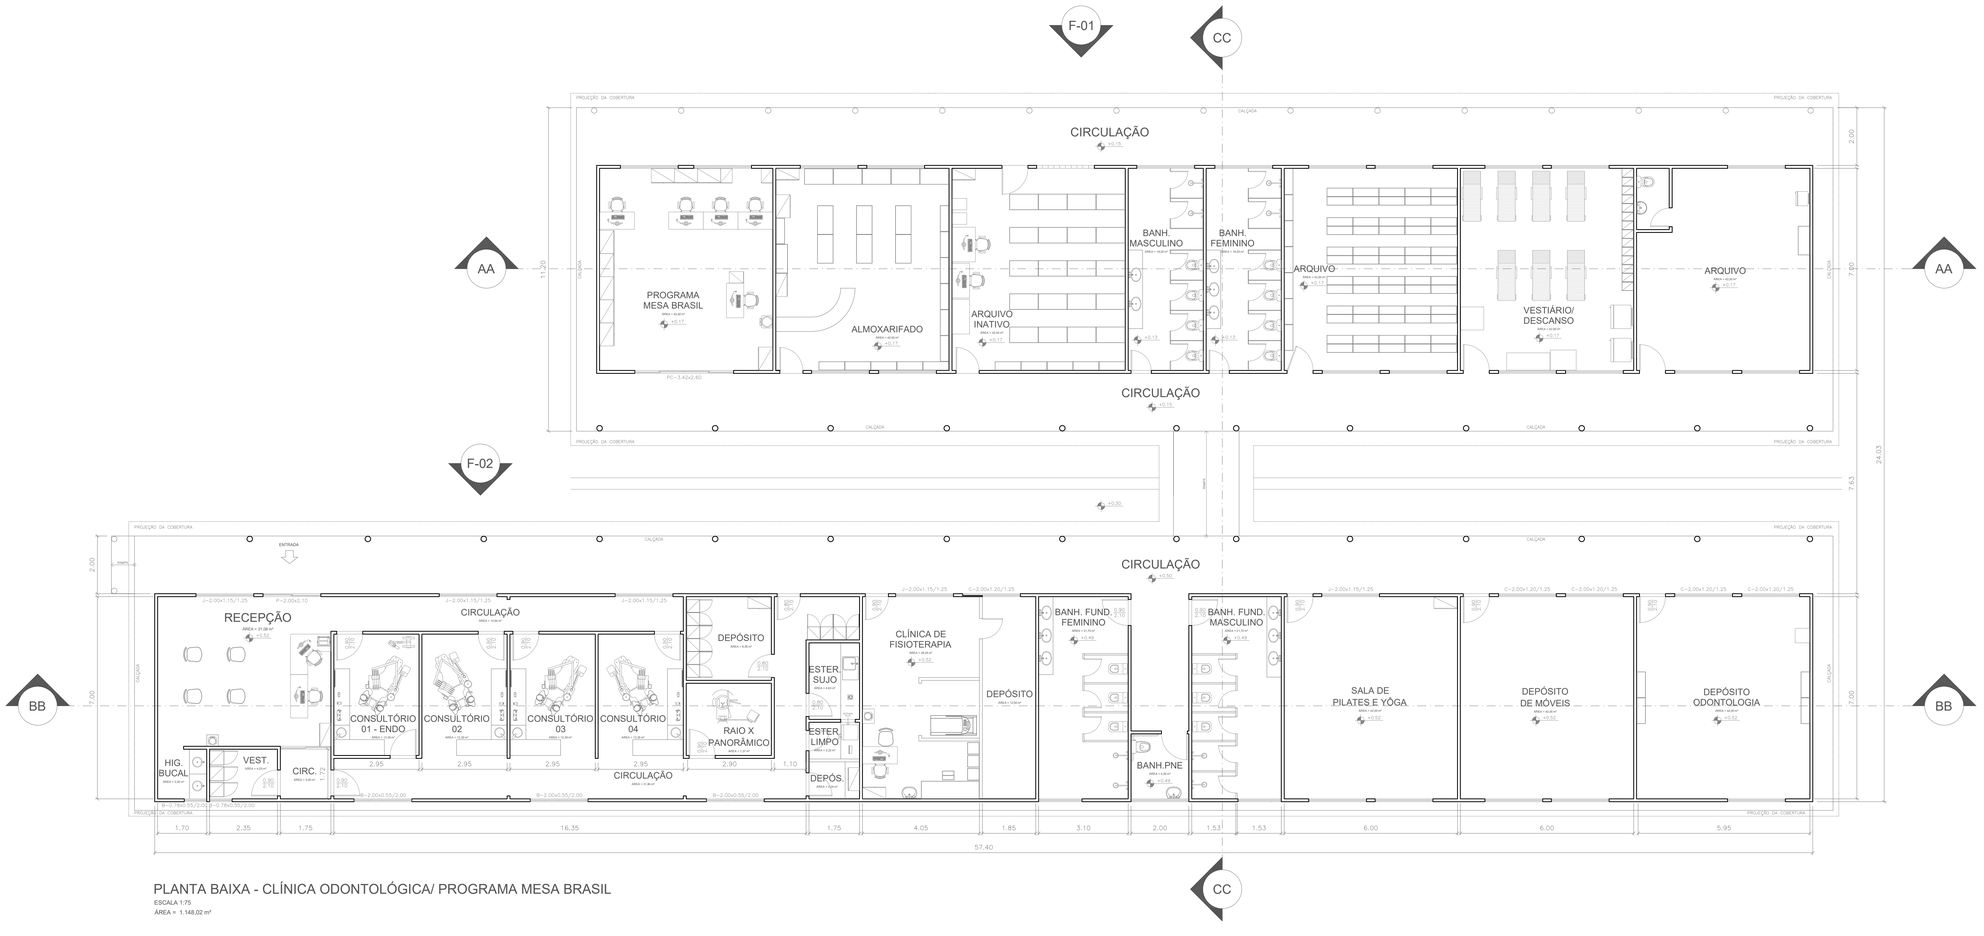

PLANTA BAIXA - CLÍNICA ODONTOLÓGICA/ PROGRAMA MESA BRASIL

ESCALA 1:75

ÁREA = 1.148,02 m²

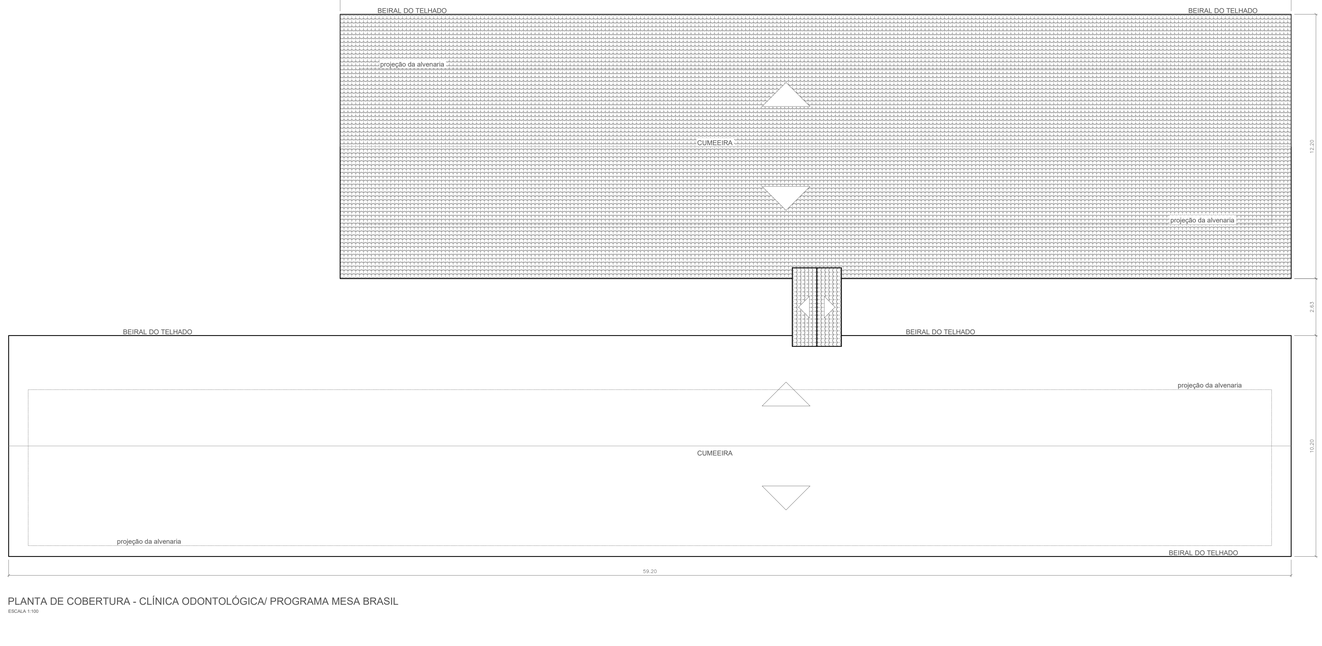

PLANTA DE COBERTURA - CLÍNICA ODONTOLÓGICA/ PROGRAMA MESA BRASIL

ESCALA 1:100

EXTINÇÃO X/ FLUXMA	
TIPO	EXPOSIÇÃO
CO² - N - P	5,57
WHITE	0,7
YELLOW	0,7
GREEN	0,2
CYAN	0,3
BLUE	0,4
RED	0,4
MAGENTA	0,8

Corpo de Bombeiros Militar do Pará
Diretoria de Serviços Técnicos
Centro de Atividades Técnicas

PROTOCOLO Nº 485744 ANALISADO SOB DECRETO 2347/2022.

APROVADO

Data: 31 / 11 / 2022

Analista: SGT EM FABIO

1. (x) Aprovação da Análise de Projeto;
2. ( ) Substituição de Projeto. Protocolo Original nº_____/_____
3. ( ) Com Observação para Habite-se n.º_____/_____
4. ( ) Modificação de Projeto por prancha. Protocolo Anterior de n.º_____/_____

ANANINDEUA - PA

SERVIÇO SOCIAL DO COMÉRCIO SESC/AR/PA
PROPRIETÁRIO — CNPJ: 03.593.364/0006-25

JÉSSICA POLIANA MOREIRA DOS SANTOS
AUTOR DO PROJETO — CAU/CREA: 1516877411 CREA/PA

JÉSSICA POLIANA MOREIRA DOS SANTOS
RESPONSÁVEL TÉCNICO — CAU/CREA: 1516877411 CREA/PA

PROJETO DE SEGURANÇA CONTRA INCÊNDIO E EMERGÊNCIAS REGISTRADO NA ART DE Nº PA20220795823

ESPAÇO RESERVADO PARA APROVAÇÃO DO CBMPA

Corpo de Bombeiros Militar do Pará
Diretoria de Serviços Técnicos
Centro de Atividades Técnicos

PROTOCOLO SISGAT Nº _____ ANALISADO SOB DECRETO 2.347/2022.

APROVADO

ANALISTA: _____ DATA: ____/____/____

1. ( ) Aprovação da Análise de Projeto;
2. ( ) Substituição de Projeto. Protocolo Original nº_____
3. ( ) Com Observação para Habite-se n.º_____/_____
4. ( ) Modificação de Projeto por prancha. Protocolo Anterior de n.º_____/_____

OCUPAÇÃO: **SERVIÇOS DE SAÚDE E INSTITUCIONAIS**	LOCAL: **AV. GOVERNADOR HÉLIO GUEIROS, 110 CEP: 67.120-370 COQUEIRO - ANANINDEUA/PA**
SISTEMAS: Sinalização, Iluminação e Saídas de Emergência, Extintores, Hidrantes e Sistema de Detecção e Alarme de Incêndio.	CAD: **JARLENE COSTA** / Coord. Geográficas (SISTEMA DATUM): **Lat.: 1° 21' 44" S Long.: 48° 25' 16" O**
ASSUNTO: **PROJETO ARQUITETÔNICO: PLANTAS BAIXA E DE COBERTURA - CLÍNICA ODONTOLÓGICA/ PROGRAMA MESA BRASIL**	
RISCO: **BAIXO** / CNAE: **8800-6/00**	ESCALA: **INDICADA** / **ARQ**
CARGA DE INCÊNDIO ESPECÍFICA PREDOMINANTE: **200 MJ/m²**	ÁREA CONSTRUÍDA E ÁREA UTILIZADA (ST-19): **10.837,76m²** / **07 21**
GRUPO/DIVISÃO: **GRUPO: H/ DIVISÃO: H-6**	DATA: **JULHO/ 2022**

aprovarpa@aprovarpa.com.br

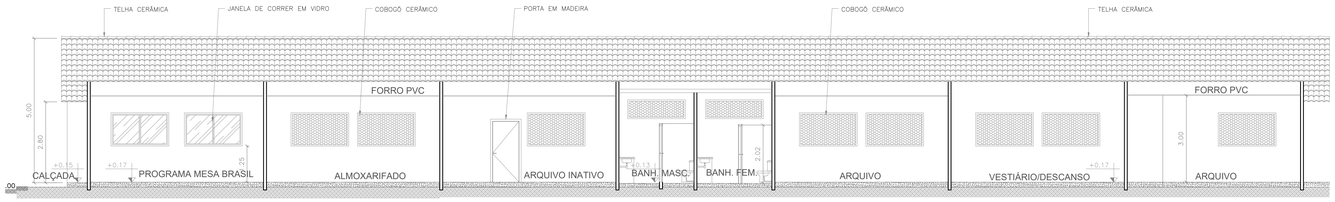

CORTE AA - PROGRAMA MESA BRASIL

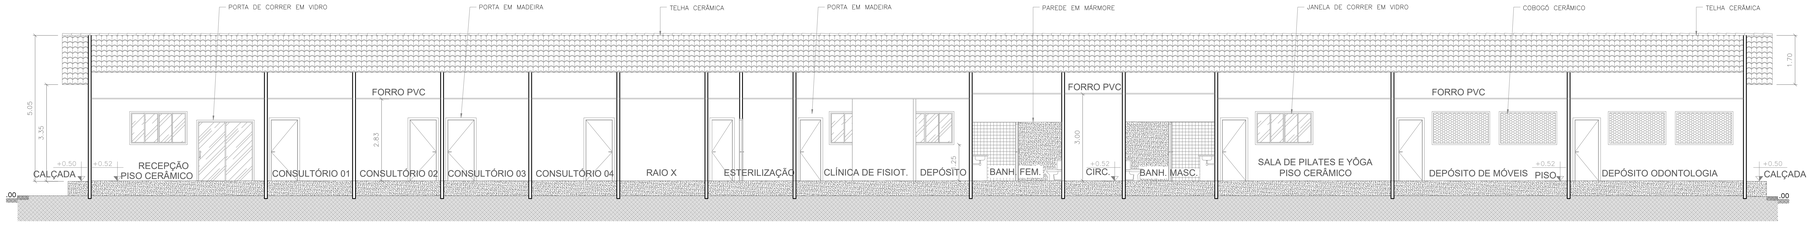

CORTE BB - CLÍNICA ODONTOLÓGICA

ESCALA 1:75

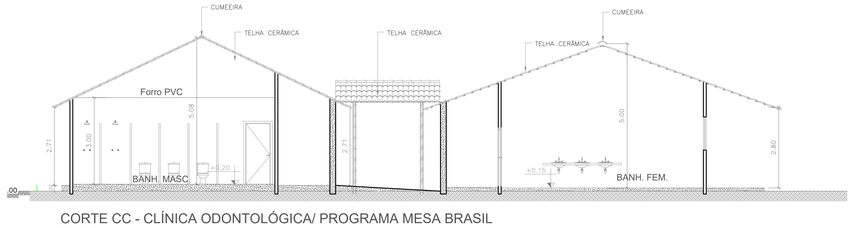

CORTE CC - CLÍNICA ODONTOLÓGICA/ PROGRAMA MESA BRASIL

ESCALA 1:75

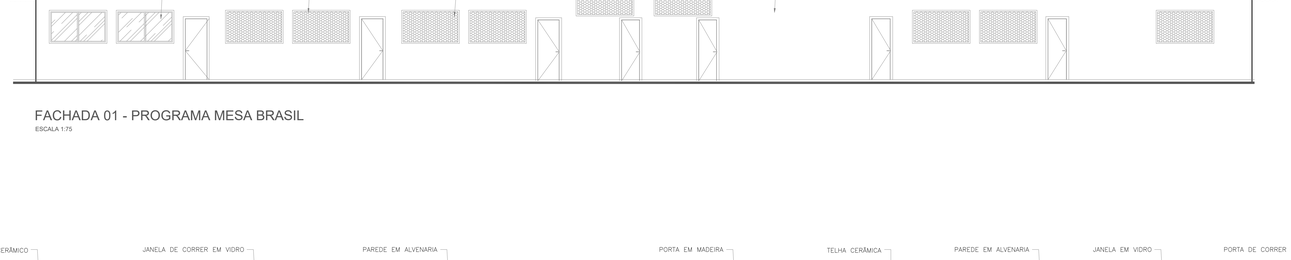

FACHADA 01 - PROGRAMA MESA BRASIL

ESCALA 1:75

FACHADA 02 - CLÍNICA ODONTOLÓGICA

ESCALA 1:75

INSTRUÇÕES P/ PLOTAGEM	
COR	ESPESSURA
COR N. 8	0,05
YELLOW	0,1
YELLOW	0,7
GREEN	0,2
CYAN	0,3
BLUE	0,4
RED	0,6
MAGENTA	0,8

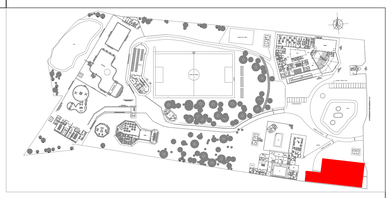

PLANTA CHAVE

Corpo de Bombeiros Militar do Pará
Diretoria de Serviços Técnicos
Centro de Atividades Técnicas

PROTOCOLO Nº 633744 ANALISADO SOB DECRETO 2.047/2022.

APROVADO

Data: 21 / 11 /2022

Analista: SGT SM PADIO

1. (X) Aprovação da Analise de Projeto;
2. ( ) Substituição de Projeto. Protocolo Original nº _____
3. ( ) Com Observação para Habite-se n.º _____/_____/_____
4. ( ) Modificação de Projeto por prancha. Protocolo Anterior de n.º _____/_____

ANANINDEUA - PA

SERVIÇO SOCIAL DO COMÉRCIO SESC/AR/PA
PROPRIETÁRIO — CNPJ: 03.593.364/0006-25

JÉSSICA POLIANA MOREIRA DOS SANTOS
AUTOR DO PROJETO — CAU/CREA: 1516877411 CREA/PA

JÉSSICA POLIANA MOREIRA DOS SANTOS
RESPONSÁVEL TÉCNICO — CAU/CREA: 1516877411 CREA/PA

PROJETO DE SEGURANÇA CONTRA INCÊNDIO E EMERGÊNCIAS REGISTRADO NA ART DE Nº PA20220795823

ESPAÇO RESERVADO PARA APROVAÇÃO DO CBMPA

Corpo de Bombeiros Militar do Pará
Diretoria de Serviços Técnicos
Centro de Atividades Técnicos

PROTOCOLO SISGAT Nº _____ ANALISADO SOB DECRETO 2.047/2022

APROVADO

ANALISTA: _____ DATA: ____/____/_____

1. ( ) Aprovação da Analise de Projeto;
2. ( ) Substituição de Projeto. Protocolo Original nº_____
3. ( ) Com Observação para Habite-se n.º _____/_____/_____
4. ( ) Modificação de Projeto por prancha. Protocolo Anterior de n.º _____/_____

OCUPAÇÃO: **SERVIÇOS DE SAÚDE E INSTITUCIONAIS**	LOCAL: **AV. GOVERNADOR HÉLIO GUEIROS, 110 CEP: 67.120-370 COQUEIRO - ANANINDEUA/PA**
SISTEMAS: Sinalização, Iluminação e Saídas de Emergência, Extintores, Hidrantes e Sistema de Detecção e Alarme de Incêndio.	CAD: **JARLENE COSTA** — Coord. Geográfica(UTM DATUM): **Lat.: 1° 21' 44" S Long.: 48° 25' 16" O**
ASSUNTO: **PROJETO ARQUITETÔNICO: CORTE FACHADAS - CLÍNICA ODONTOLÓGICA/ PROGRAMA MESA BRASIL**	
RISCO: **BAIXO** — CNAE: **8800-6/00**	ESCALA: **INDICADA** — **ARQ**
CARGA DE INCÊNDIO ESPECÍFICA PREDOMINANTE: **200 MJ/m²**	AREA CONSTRUIDA E AREA UTILIZADA (ÚTIL): **10.037,76 m²** — **08**
GRUPO/DIVISÃO: **GRUPO: H/ DIVISÃO: H-6**	DATA: **JULHO/ 2022** — **21**

aprovarpsdpdfcreate.com.br

PLANTA CHAVE

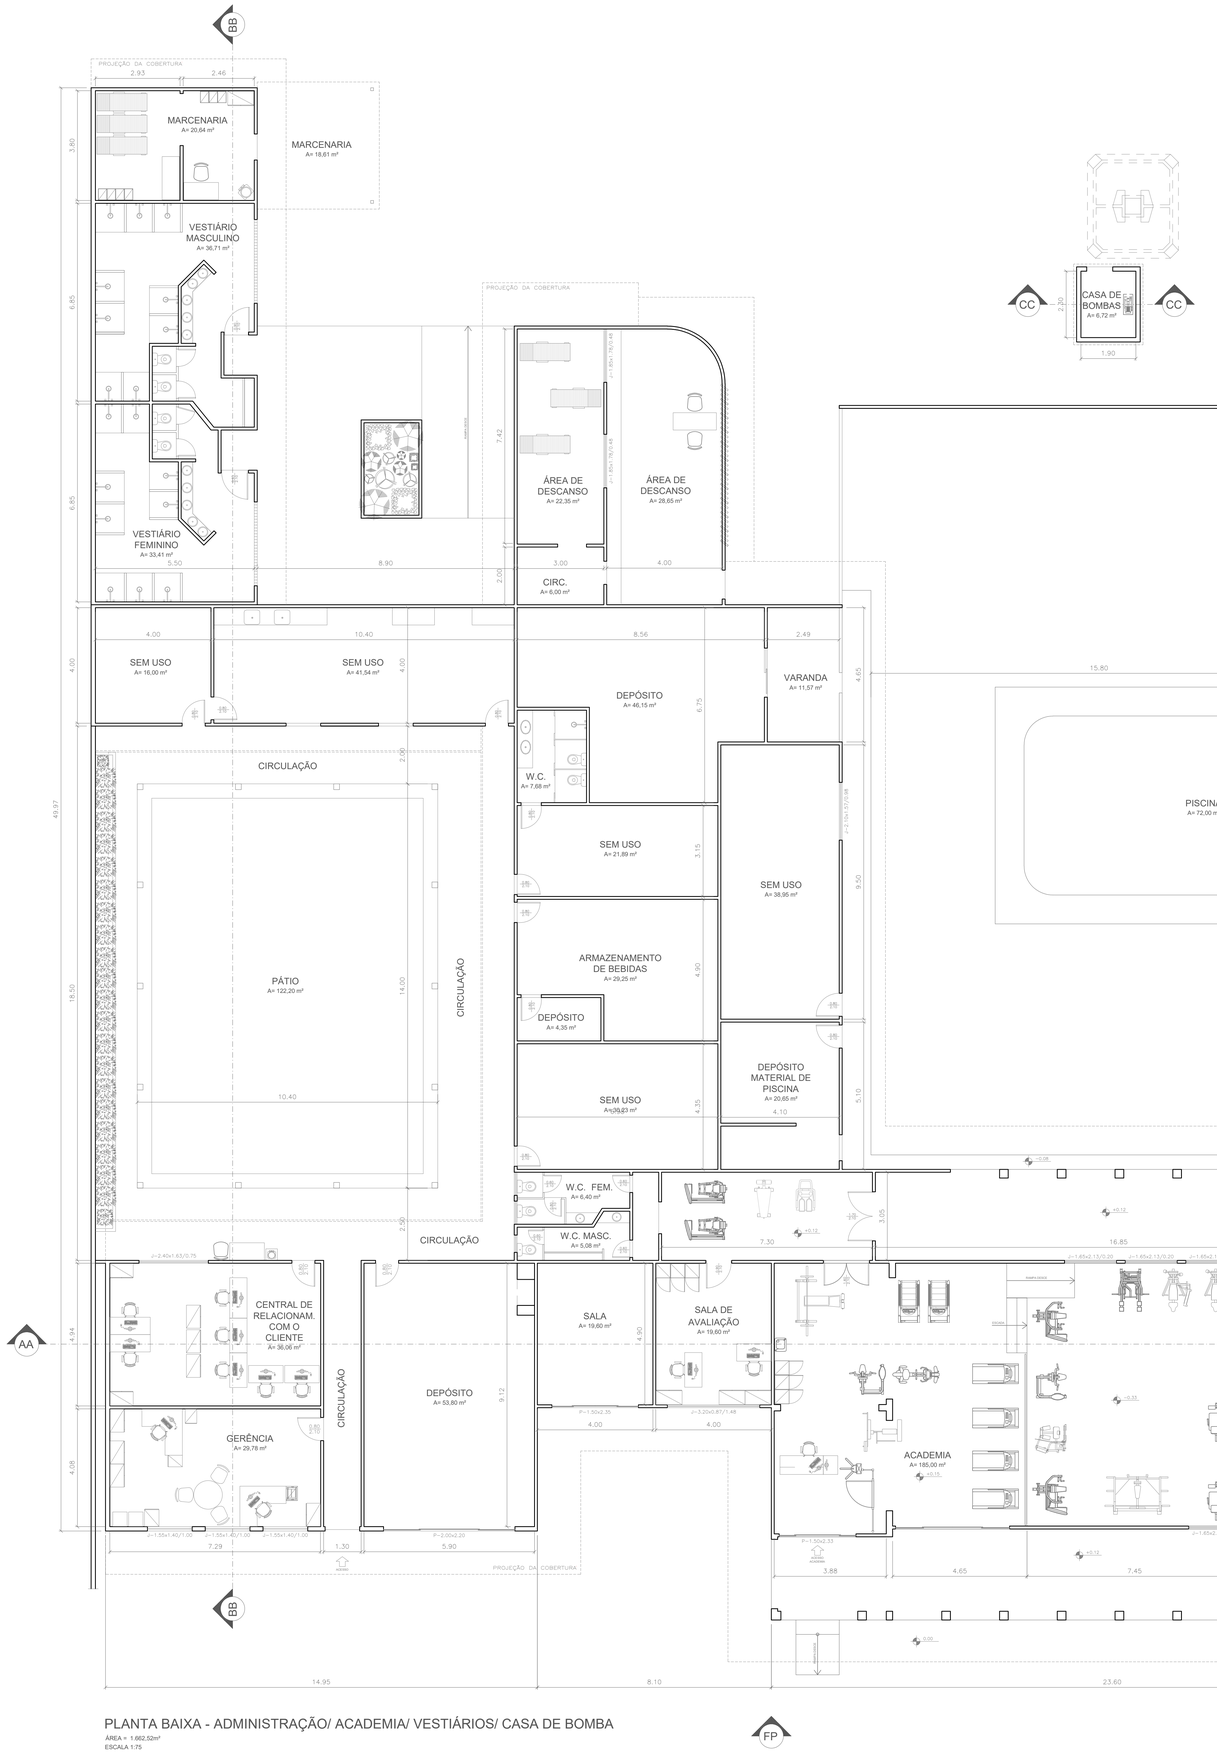

PLANTA BAIXA - ADMINISTRAÇÃO/ ACADEMIA/ VESTIÁRIOS/ CASA DE BOMBA

ÁREA = 1.662,52m²

ESCALA 1:75

INSTRUÇÕES "I" PLUVIOM	
COR	CAPTAÇÃO
COR N. 8	0,05
WHITE	0,1
YELLOW	0,1
GREEN	0,3
CYAN	0,3
BLUE	0,4
RED	0,6
MAGENTA	0,6

Corpo de Bombeiros Militar do Pará
Diretoria de Serviços Técnicos
Centro de Atividades Técnicas

PROTOCOLO Nº 0037744 ___ ANALISADO SOB DECRETO 2347/2022.

APROVADO

Data: 01 / 11 / 2022

Analista: IGOT EM FABIO ___

1. (X) Aprovação da Analise de Projeto;
2. ( ) Substituição de Projeto. Protocolo Original nº _____
3. ( ) Com Observação para Habite-se n.º _____/_____/_____
4. ( ) Modificação de Projeto por prancha. Protocolo Anterior de n.º _____/_____

ANANINDEUA - PA

SERVIÇO SOCIAL DO COMÉRCIO SESC/AR/PA
PROPRIETÁRIO — CNPJ: 03.593.364/0006-25

JÉSSICA POLIANA MOREIRA DOS SANTOS
AUTOR DO PROJETO — CAU/CREA: 1516877411 CREA/PA

JÉSSICA POLIANA MOREIRA DOS SANTOS
RESPONSÁVEL TÉCNICO — CAU/CREA: 1516877411 CREA/PA

PROJETO DE SEGURANÇA CONTRA INCÊNDIO E EMERGÊNCIAS REGISTRADO NA ART DE Nº PA20220795823

ESPAÇO RESERVADO PARA APROVAÇÃO DO CBMPA

Corpo de Bombeiros Militar do Pará
Diretoria de Serviços Técnicos
Centro de Atividades Técnicos

PROTOCOLO ISSQN Nº _____ ANALISADO SOB DECRETO 2.347/2022

APROVADO

DATA: _____/_____/_____

ANALISTA: _____

1. ( ) Aprovação da Analise de Projeto;
2. ( ) Substituição de Projeto. Protocolo Original nº _____
3. ( ) Com Observação para Habite-se n.º _____/_____/_____
4. ( ) Modificação de Projeto por prancha. Protocolo Anterior de n.º _____/_____

OCUPAÇÃO: **SERVIÇO PROFISSIONAL**	LOCAL: **AV. GOVERNADOR HÉLIO GUEIROS, 110 CEP: 67.120-370 COQUEIRO - ANANINDEUA/PA**
SISTEMAS: Sinalização, Iluminação e Saídas de Emergência, Extintores, Hidrantes e Sistema de Alarme de Incêndio.	CAD: **JARLENE COSTA** — Coord.-Geográficas(UTM DATUM): **Lat.: 1° 21' 44" S Long.: 48° 25' 16" O**
ASSUNTO: **PROJETO ARQUITETÔNICO: PLANTA BAIXA - ADMINISTRAÇÃO/ ACADEMIA/ VESTIÁRIOS/ CASA DE BOMBA**	
RISCO: **MÉDIO** — CNAE: **8800-6/00**	ESCALA: **INDICADA** — **ARQ**
CARGA DE INCÊNDIO ESPECÍFICA PREDOMINANTE: **700 MJ/m²**	ÁREA CONSTRUÍDA E ÁREA UTILIZADA (ET 002): **10.837,76 m²** — **09 / 21**
GRUPO/DIVISÃO: **GRUPO: D/ DIVISÃO: D-1**	DATA: **JULHO/ 2022**

aprovapa@aprovapa.com.br

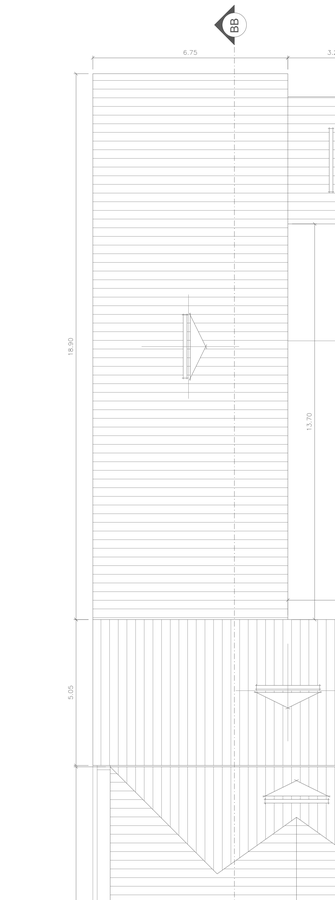

PLANTA DE COBERTURA - ADMINISTRAÇÃO/ ACADEMIA/ VESTIÁRIOS/ CASA DE BOMBA

ESCALA 1:75

INSTRUÇÕES P/ PLOTAGEM	
COR	ESPESSURA
COR N. 8	0,05
WHITE	0,1
YELLOW	0,7
GREEN	0,3
CYAN	0,3
BLUE	0,4
RED	0,6
MAGNTA	0,6

PLANTA CHAVE

Corpo de Bombeiros Militar do Pará
Diretoria de Serviços Técnicos
Centro de Atividades Técnicas

PROTOCOLO SIGAT Nº 0035744 ANALISADO SOB DECRETO 2.647/2022

APROVADO

Data: 21 / 11 /2022

Analista: SGT BM FABIO

1. (X) Aprovação da Analise de Projeto;
2. ( ) Substituição de Projeto. Protocolo Original nº _____
3. ( ) Com Observação para Habite-se n.º _____
4. ( ) Modificação de Projeto por prancha. Protocolo Anterior de n.º _____/_____

ANANINDEUA - PA

SERVIÇO SOCIAL DO COMÉRCIO SESC/AR/PA
PROPRIETÁRIO — CNPJ: 03.593.364/0006-25

JÉSSICA POLIANA MOREIRA DOS SANTOS
AUTOR DO PROJETO — CAU/CREA: 1516877411 CREA/PA

JÉSSICA POLIANA MOREIRA DOS SANTOS
RESPONSÁVEL TÉCNICO — CAU/CREA: 1516877411 CREA/PA

PROJETO DE SEGURANÇA CONTRA INCÊNDIO E EMERGÊNCIAS REGISTRADO NA ART DE Nº PA20220795823

ESPAÇO RESERVADO PARA APROVAÇÃO DO CBMPA

Corpo de Bombeiros Militar do Pará
Diretoria de Serviços Técnicos
Centro de Atividades Técnicos

PROTOCOLO SIGAT Nº _____ ANALISADO SOB DECRETO 2.647/2022

APROVADO

DATA: ____/____/____

ANALISTA: _____

1. ( ) Aprovação da Analise de Projeto;
2. ( ) Substituição de Projeto. Protocolo Original nº _____
3. ( ) Com Observação para Habite-se n.º _____
4. ( ) Modificação de Projeto por prancha. Protocolo Anterior de n.º _____/_____

OCUPAÇÃO: **SERVIÇO PROFISSIONAL**	LOCAL: **AV. GOVERNADOR HÉLIO GUEIROS, 110 CEP: 67.120-370 COQUEIRO - ANANINDEUA/PA**
SISTEMAS: Sinalização, Iluminação e Saídas de Emergência, Extintores, Hidrantes e Sistema de Alarme de Incêndio.	CAD: **JARLENE COSTA** — Coord. Geográficas(UTM DATUM): **Lat.: 1° 21' 44" S Long.: 48° 25' 16" O**
ASSUNTO: **PROJETO ARQUITETÔNICO: PLANTA DE COBERTURA ADMINISTRAÇÃO/ ACADEMIA/ VESTIÁRIOS/ CASA DE BOMBA**	
RISCO: **MÉDIO** — CNAE: **8800-6/00**	ESCALA: **INDICADA** — **ARQ**
CARGA DE INCÊNDIO ESPECÍFICA PREDOMINANTE: **700 MJ/m²**	ÁREA CONSTRUÍDA E ÁREA UTILIZADA (ST 05): **10.837,76 m²** — **10 / 21**
GRUPO/DIVISÃO: **GRUPO: D/ DIVISÃO: D-1**	DATA: **JULHO/ 2022**

aprovarpsd@aprovarpsd.com.br

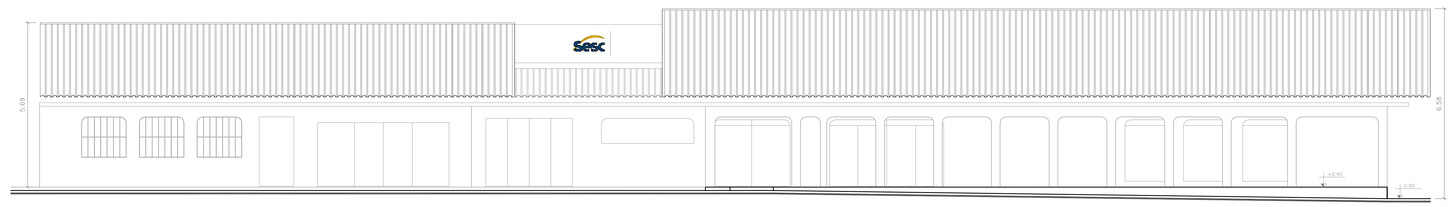

FACHADA PRINCIPAL - ADMINISTRAÇÃO/ ACADEMIA

ESCALA 1:75

FACHADA LATERAL - ACADEMIA

ESCALA 1:75

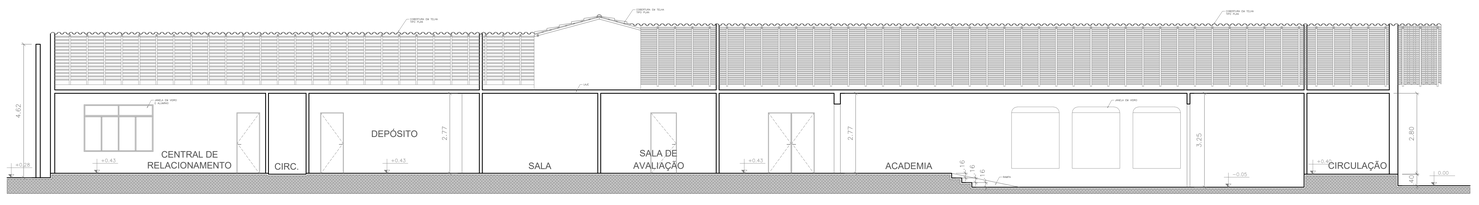

CORTE AA - ADMINISTRAÇÃO/ ACADEMIA

ESCALA 1:75

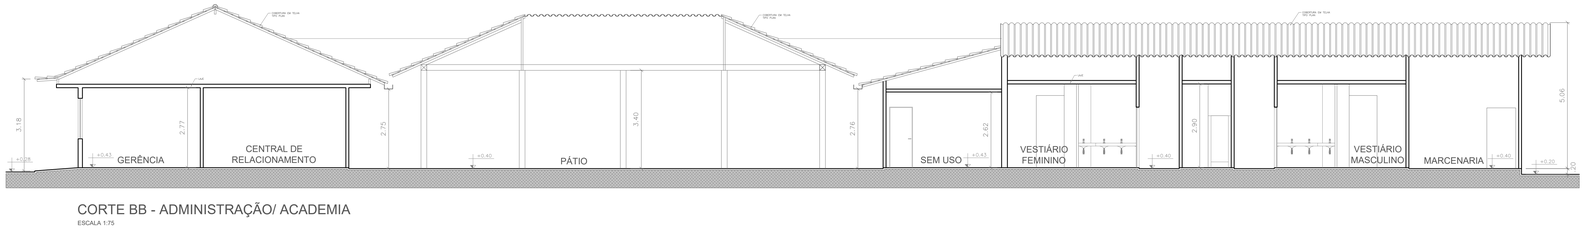

CORTE BB - ADMINISTRAÇÃO/ ACADEMIA

ESCALA 1:75

CORTE CC - CASA DE BOMBA ADM

ESCALA 1:75

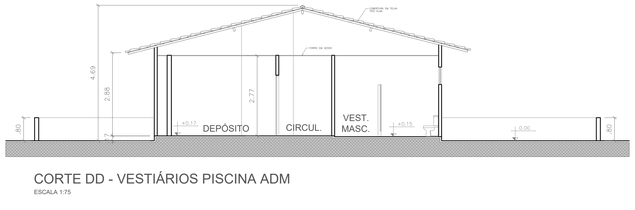

CORTE DD - VESTIÁRIOS PISCINA ADM

ESCALA 1:75

PLANTA CHAVE

Corpo de Bombeiros Militar do Pará
Diretoria de Serviços Técnicos
Centro de Atividades Técnicas

PROTOCOLO nº 4837744 ANALISADO SOB DECRETO 2.647/2022.

APROVADO

Data: 01 / 11 / 2022

Analista: BOT 8M PARO

1. (X) Aprovação da Analise de Projeto;
2. ( ) Substituição de Projeto. Protocolo Original nº _____;
3. ( ) Com Observação para Habite-se n.º _____;
4. ( ) Modificação de Projeto por prancha. Protocolo Anterior de n.º _____/_____

ANANINDEUA - PA

SERVIÇO SOCIAL DO COMERCIO SESC/AR/PA
PROPRIETÁRIO — CNPJ: 03.593.364/0006-25

JÉSSICA POLIANA MOREIRA DOS SANTOS
AUTOR DO PROJETO — CAU/CREA: 1516877411 CREA/PA

JÉSSICA POLIANA MOREIRA DOS SANTOS
RESPONSÁVEL TÉCNICO — CAU/CREA: 1516877411 CREA/PA

PROJETO DE SEGURANÇA CONTRA INCÊNDIO E EMERGÊNCIAS REGISTRADO NA ART DE Nº PA20220795823

ESPAÇO RESERVADO PARA APROVAÇÃO DO CBMPA

Corpo de Bombeiros Militar do Pará
Diretoria de Serviços Técnicos
Centro de Atividades Técnicas

PROTOCOLO SISGAT Nº _____ ANALISADO SOB DECRETO 2.647/2022

APROVADO

DATA: ____/____/____

ANALISTA: _____

1. ( ) Aprovação da Analise de Projeto;
2. ( ) Substituição de Projeto. Protocolo Original nº _____;
3. ( ) Com Observação para Habite-se n.º _____;
4. ( ) Modificação de Projeto por prancha. Protocolo Anterior de n.º _____/_____

OCUPAÇÃO: **SERVIÇO PROFISSIONAL**	LOCAL: **AV. GOVERNADOR HÉLIO GUEIROS, 110 CEP: 67.120-270 COQUEIRO - ANANINDEUA/PA**
SISTEMAS: Sinalização, Iluminação e Saídas de Emergência, Extintores, Hidrantes e Sistema de Alarme de Incêndio.	CAD: **JARLENE COSTA** — Coord. Geográficas(UTM DATUM): **Lat.: 1° 21' 44" S Long.: 48° 25' 16" O**
ASSUNTO: **PROJETO ARQUITETÔNICO: CORTES E FACHADAS - ADMINISTRAÇÃO/ ACADEMIA/ VESTIÁRIOS/ CASA DE BOMBA**	
RISCO: **MÉDIO** — CNAE: **8800-6/00**	ESCALA: **INDICADA** — **ARQ**
CARGA DE INCÊNDIO ESPECIFICA PREDOMINANTE: **700 MJ/m²**	ÁREA CONSTRUÍDA E ÁREA UTILIZADA (37 MJ): **10.837,76 m²** — **11 / 21**
GRUPO/DIVISÃO: **GRUPO: D/ DIVISÃO: D-1**	DATA: **JULHO/ 2022**

DEMOLIÇÕES P/ PLANTA	
COR	ESPESSURA
COR N. 4	0,25
WHITE	0,7
YELLOW	0,7
GREEN	0,7
CYAN	0,5
BLUE	0,4
RED	0,6
MAGENTA	0,8

aprovapa@aprovapa.com.br

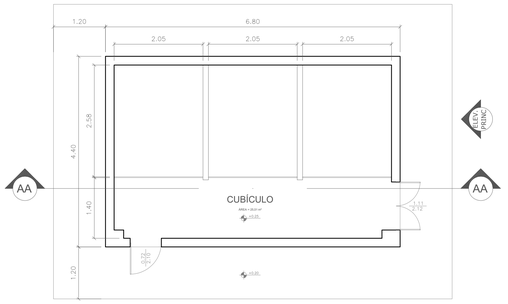

PLANTA BAIXA - SUBESTAÇÃO 01

ÁREA = 29,92 m²

ESCALA 1:50

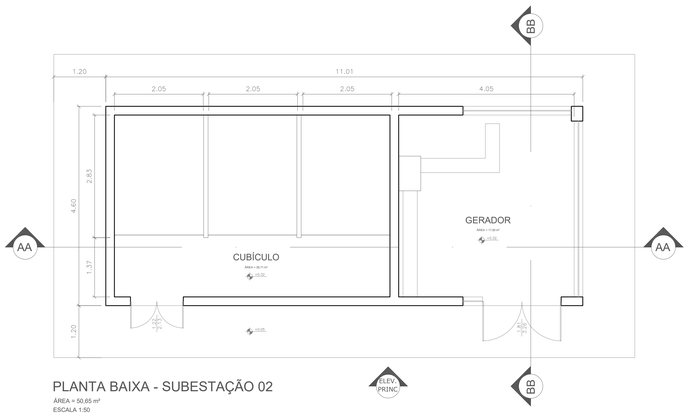

PLANTA BAIXA - SUBESTAÇÃO 02

ÁREA = 50,65 m²

ESCALA 1:50

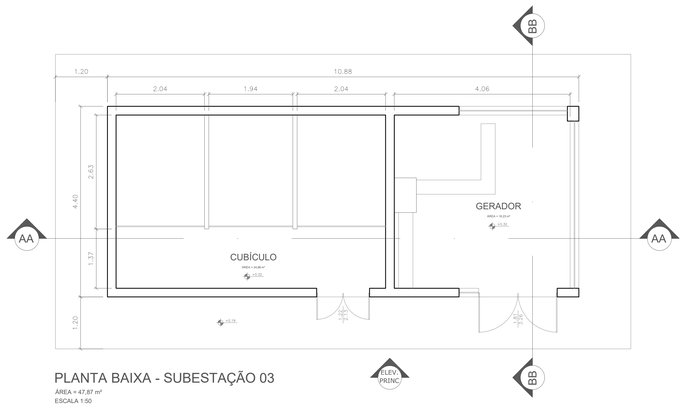

PLANTA BAIXA - SUBESTAÇÃO 03

ÁREA = 47,87 m²

ESCALA 1:50

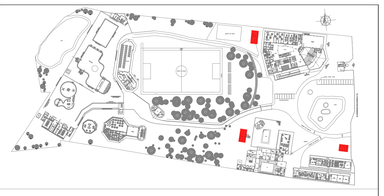

PLANTA CHAVE

PLANTA DE COBERTURA - SUBESTAÇÃO 01

ESCALA 1:50

PLANTA DE COBERTURA - SUBESTAÇÃO 02

ESCALA 1:50

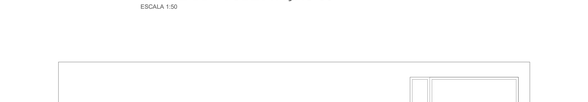

PLANTA DE COBERTURA - SUBESTAÇÃO 03

ESCALA 1:50

INSTRUÇÕES P/ PLOTAGEM	
COR	ESPESSURA
COR N. 8	0,05
WHITE	0,1
YELLOW	0,1
GREEN	0,2
CYAN	0,3
BLUE	0,4
RED	0,6
MAGENTA	0,8

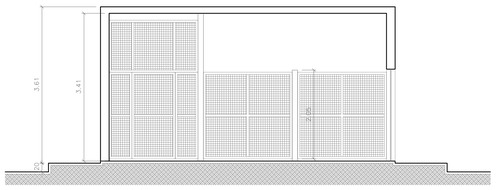

CORTE AA - SUBESTAÇÃO 01

ESCALA 1:50

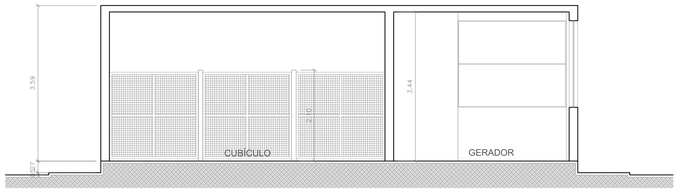

CORTE AA - SUBESTAÇÃO 02

ESCALA 1:50

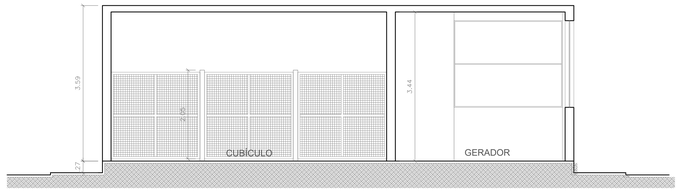

CORTE AA - SUBESTAÇÃO 03

ESCALA 1:50

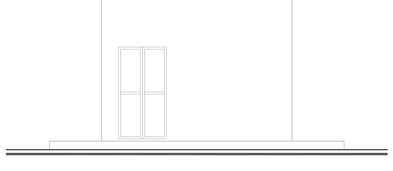

ELEVAÇÃO PRINCIPAL - SUBESTAÇÃO 01

ESCALA 1:50

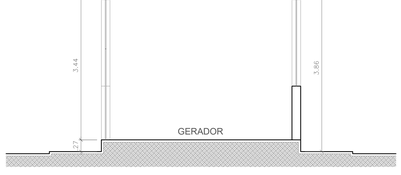

CORTE BB - SUBESTAÇÃO 02

ESCALA 1:50

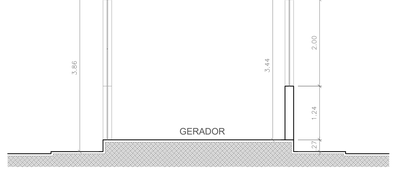

CORTE BB - SUBESTAÇÃO 03

ESCALA 1:50

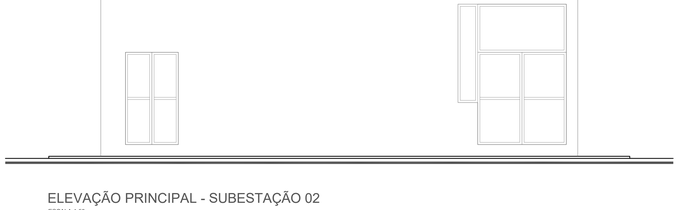

ELEVAÇÃO PRINCIPAL - SUBESTAÇÃO 02

ESCALA 1:50

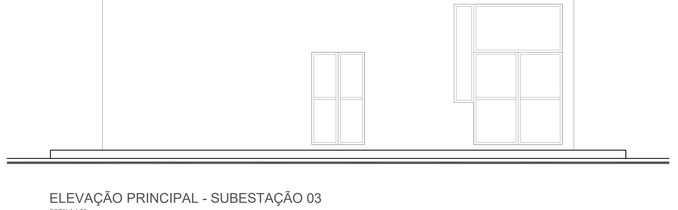

ELEVAÇÃO PRINCIPAL - SUBESTAÇÃO 03

ESCALA 1:50

Corpo de Bombeiros Militar do Pará
Diretoria de Serviços Técnicos
Centro de Atividades Técnicas

PROTOCOLO Nº 655744 — ANALISADO SOB DECRETO 2247/2022.

APROVADO

Data: 01 /7 /11 /2022

Analista: SGT BM FABIO

1. (X) Aprovação da Analise de Projeto;
2. ( ) Substituição de Projeto. Protocolo Original nº _____;
3. X ( ) Com Observação para Habite-se n. º _____;
4. ( ) Modificação de Projeto por prancha. Protocolo Anterior de n º _____/_____

ANANINDEUA - PA

SERVIÇO SOCIAL DO COMÉRCIO SESC/AR/PA
PROPRIETÁRIO — CNPJ: 03.593.364/0006-25

JÉSSICA POLIANA MOREIRA DOS SANTOS
AUTOR DO PROJETO — CAU/CREA: 1516877411 CREA/PA

JÉSSICA POLIANA MOREIRA DOS SANTOS
RESPONSÁVEL TÉCNICO — CAU/CREA: 1516877411 CREA/PA

PROJETO DE SEGURANÇA CONTRA INCÊNDIO E EMERGÊNCIAS REGISTRADO NA ART DE Nº PA20220795823

ESPAÇO RESERVADO PARA APROVAÇÃO DO CBMPA

Corpo de Bombeiros Militar do Pará
Diretoria de Serviços Técnicos
Centro de Atividades Técnicas

PROTOCOLO SISGAT Nº _____ ANALISADO SOB DECRETO 2.247/2022.

APROVADO

DATA: ____/____/____

ANALISTA: _____

1. ( ) Aprovação da Analise de Projeto;
2. ( ) Substituição de Projeto. Protocolo Original nº: ____/_____
3. ( ) Com Observação para Habite-se n. º: _____
4. ( ) Modificação de Projeto por prancha. Protocolo Anterior de n º: ____/_____

OCUPAÇÃO: **ESPECIAL**	LOCAL: **AV. GOVERNADOR HÉLIO GUEIROS, 110 CEP: 67.120-370 COQUEIRO - ANANINDEUA/PA**
SISTEMAS: Sinalização, Iluminação e Saídas de Emergência, Extintores de Incêndio.	CAD: **JARLENE COSTA** — Coord. Geográficas(UTM DATUM): **Lat.: 1° 21' 44" S Long.: 48° 25' 16" O**
ASSUNTO: **PROJETO ARQUITETÔNICO: PLANTAS BAIXA E DE COBERTURA, CORTES E ELEVAÇÃO PRINCIPAL - SUBESTAÇÕES 01, 02 E 03**	
RISCO: **BAIXO** — CNAE: **3514-0/00**	ESCALA: **INDICADA** — **ARQ**
CARGA DE INCÊNDIO ESPECÍFICA PREDOMINANTE: **200 MJ/m²**	ÁREA CONSTRUÍDA E ÁREA UTILIZADA (ST 05): **10.837,76 m²** — **12 / 21**
GRUPO/DIVISÃO: **GRUPO: M/ DIVISÃO: M-3**	DATA: **JULHO/ 2022**

aprovasp@aprovasps.com.br
aprovasp@aprovasps.com.br

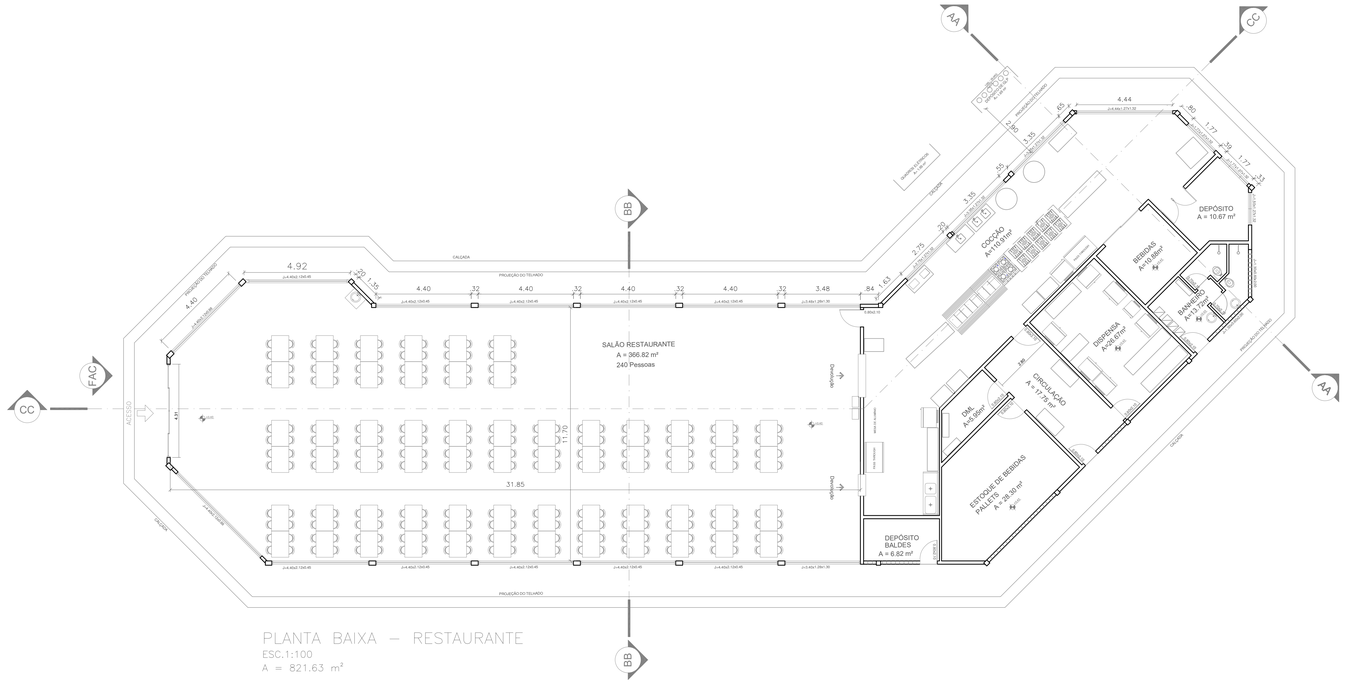
AA
CC
BB
FAC
ACESSO
CALÇADA
PROJEÇÃO DO TELHADO
RECUO DE JARDIM
4.92
4.40
1.35
4.40
.32
4.40
.32
4.40
.32
4.40
.32
3.48
.84
.45
2.75
.24
3.35
.45
4.44
.80
1.77
.30
1.77
.24
SALÃO RESTAURANTE
A = 366.82 m²
240 Pessoas
11.70
31.85
COZINHA
A=116.19m²
BEBIDAS
A=116.88m²
DEPÓSITO
A = 10.67 m²
BANHEIROS
A=13.72m²
DESPENSA
A=26.07m²
CIRCULAÇÃO
A = 77.75 m²
DML
A=1.68m²
ESTOQUE DE BEBIDAS
PALLETS
A = 28.30 m²
DEPÓSITO
BALDES
A = 6.82 m²
Divisória
Divisória
PNE
PNE
PNE

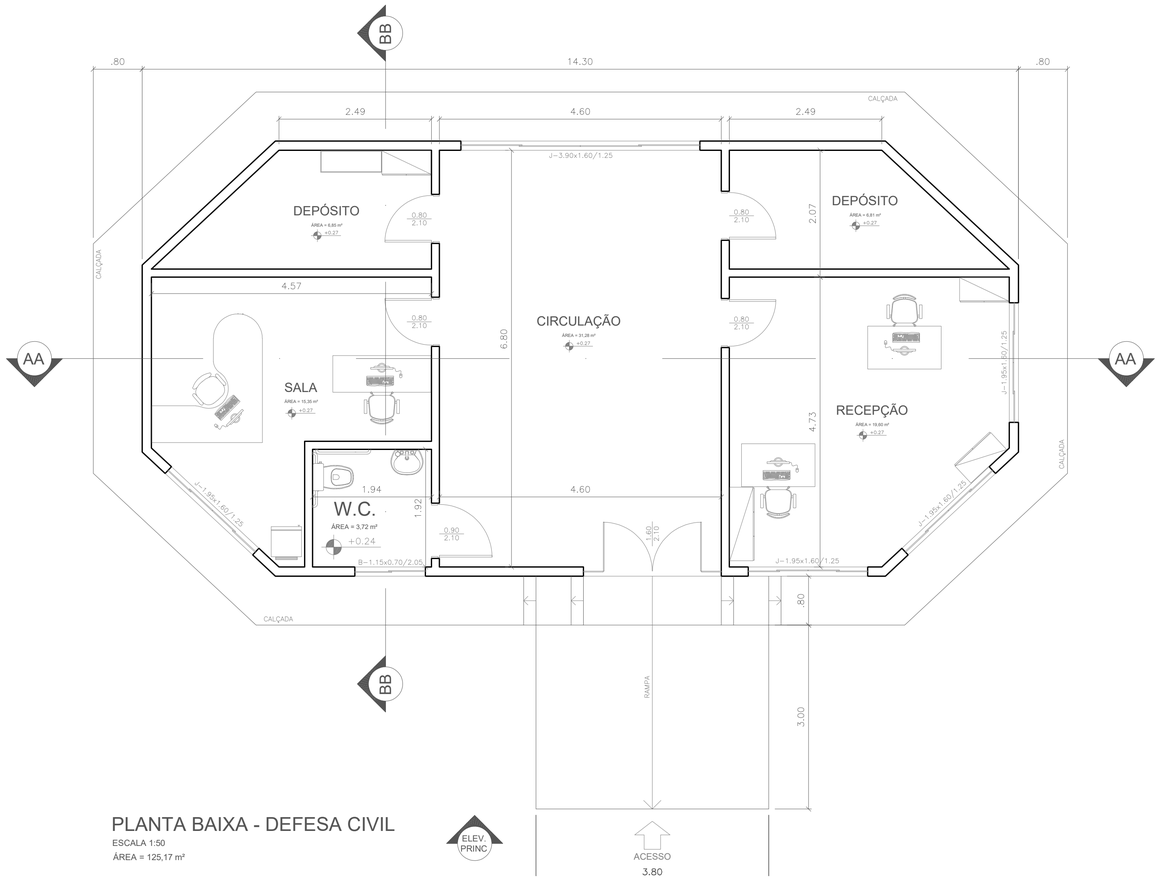

PLANTA BAIXA - DEFESA CIVIL

ESCALA 1:50

ÁREA = 125,17 m²

ELEV. PRINC

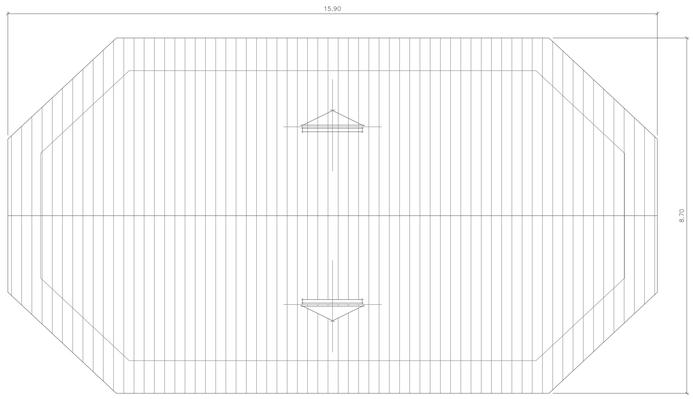

PLANTA DE COBERTURA - DEFESA CIVIL

ESCALA 1:100

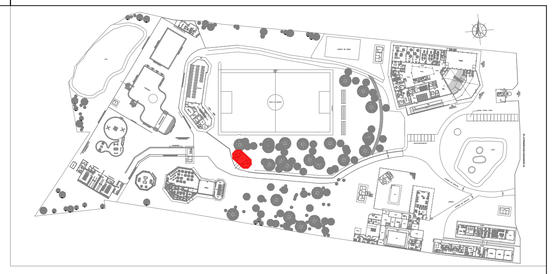

PLANTA CHAVE

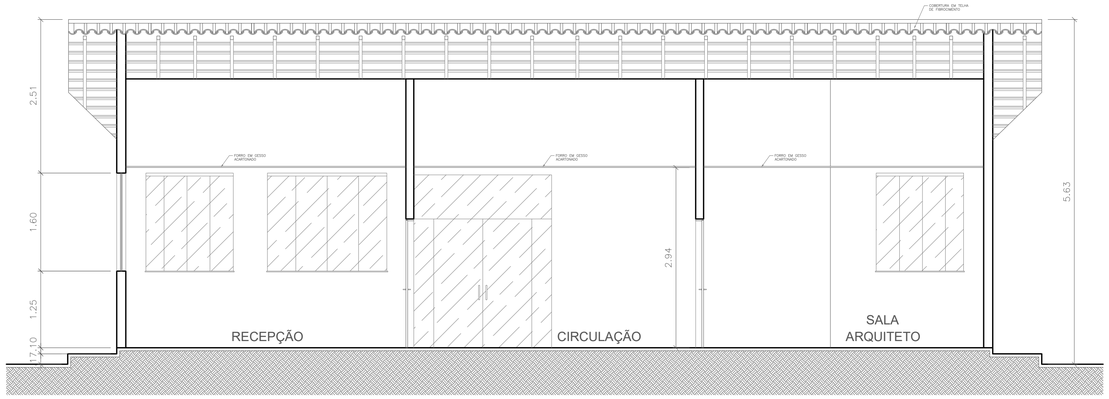

CORTE AA - DEFESA CIVIL

ESCALA 1:50

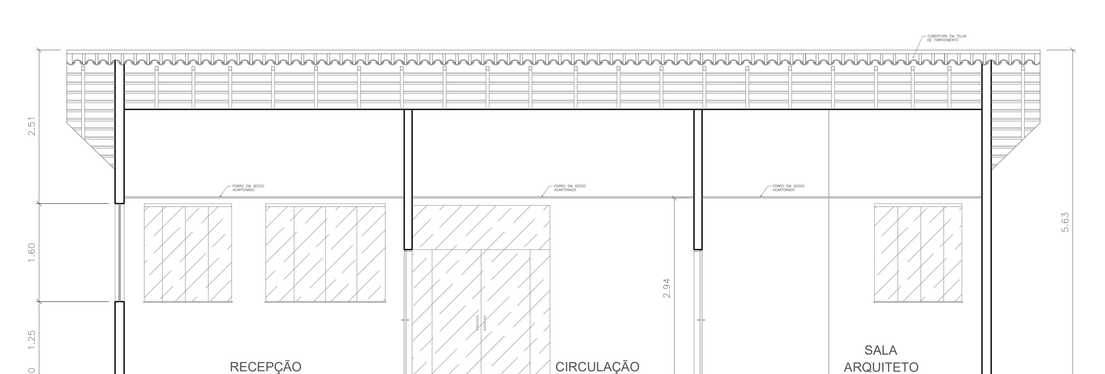

CORTE AA - DEFESA CIVIL

ESCALA 1:50

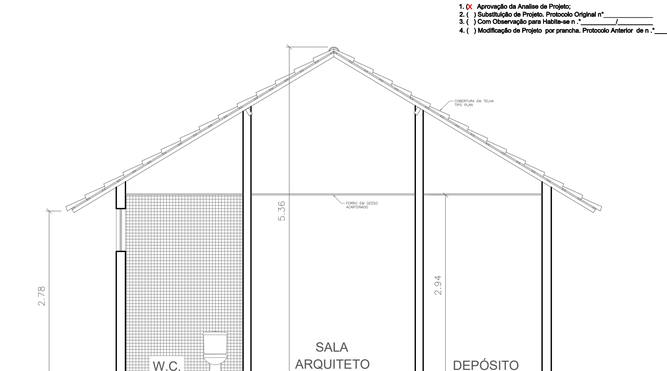

CORTE BB - DEFESA CIVIL

ESCALA 1:50

Corpo de Bombeiros Militar do Pará
Diretoria de Serviços Técnicos
Centro de Atividades Técnicas

PROTOCOLO Nº483744 _, ANALISADO SOB DECRETO 2247/2022.

APROVADO

Data: 01 _/_11 _/2022

Analista: SGT BM FABIO ___

1. (X) Aprovação da Analise de Projeto;
2. ( ) Substituição de Projeto. Protocolo Original nº_____
3. ( ) Com Observação para Habite-se n.º_____/_____/_____
4. ( ) Modificação de Projeto por prancha. Protocolo Anterior de n.º_____/_____/_____

ANANINDEUA - PA

SERVIÇO SOCIAL DO COMÉRCIO SESC/AR/PA
PROPRIETÁRIO — CNPJ: 03.593.364/0006-25

JÉSSICA POLIANA MOREIRA DOS SANTOS
AUTOR DO PROJETO — CAU/CREA: 1516877411 CREA/PA

JÉSSICA POLIANA MOREIRA DOS SANTOS
RESPONSÁVEL TÉCNICO — CAU/CREA: 1516877411 CREA/PA

PROJETO DE SEGURANÇA CONTRA INCÊNDIO E EMERGÊNCIAS REGISTRADO NA ART DE Nº PA20220795823

ESPAÇO RESERVADO PARA APROVAÇÃO DO CBMPA

Corpo de Bombeiros Militar do Pará
Diretoria de Serviços Técnicos
Centro de Atividades Técnicas

PROTOCOLO SISGAT Nº:_____ ANALISADO SOB DECRETO 2.247/2022.

APROVADO

DATA:_____/_____/_____

ANALISTA:_____

1. ( ) Aprovação da Analise de Projeto;
2. ( ) Substituição de Projeto. Protocolo Original nº_____
3. ( ) Com Observação para Habite-se n.º_____/_____/_____
4. ( ) Modificação de Projeto por prancha. Protocolo Anterior de n.º_____/_____/_____

OCUPAÇÃO: **SERVIÇO PROFISSIONAL**		LOCAL: **AV. GOVERNADOR HÉLIO GUEIROS, 110 CEP: 67.120-370 COQUEIRO - ANANINDEUA/PA**	
SISTEMAS: Sinalização, Iluminação e Saídas de Emergência, Extintores, Hidrantes.		CAD: **JARLENE COSTA**	Coord. Geográficas(UTM DATUM): **Lat.: 1° 21' 44" S Long.: 48° 25' 16" O**
ASSUNTO: **PROJETO ARQUITETÔNICO: PLANTAS BAIXA E DE COBERTURA, CORTE AA, BB E ELEVAÇÃO PRINCIPAL - DEFESA CIVIL**			
RISCO: **MÉDIO**	CNAE: **8800-6/00**	ESCALA: **INDICADA**	**ARQ**
CARGA DE INCÊNDIO ESPECIFICA/PREDOMINANTE : **700 MJ/m²**		ÁREA CONSTRUIDA E ÁREA UTILIZADA (IT 08) : **10.837,76 m²**	**14 / 21**
GRUPO/DIVISÃO: **GRUPO: D/ DIVISÃO: D-1**		DATA: **JULHO/ 2022**	

INSTRUÇÕES P/ PLOTAGEM	
COR	ESPESSURA
COR N. 8	0,05
WHITE	0,1
YELLOW	0,1
GREEN	0,2
CYAN	0,3
BLUE	0,4
RED	0,6
MAGENTA	0,8

aprovarps@aprovarps.com.br
aprovarps@aprovarps.com.br

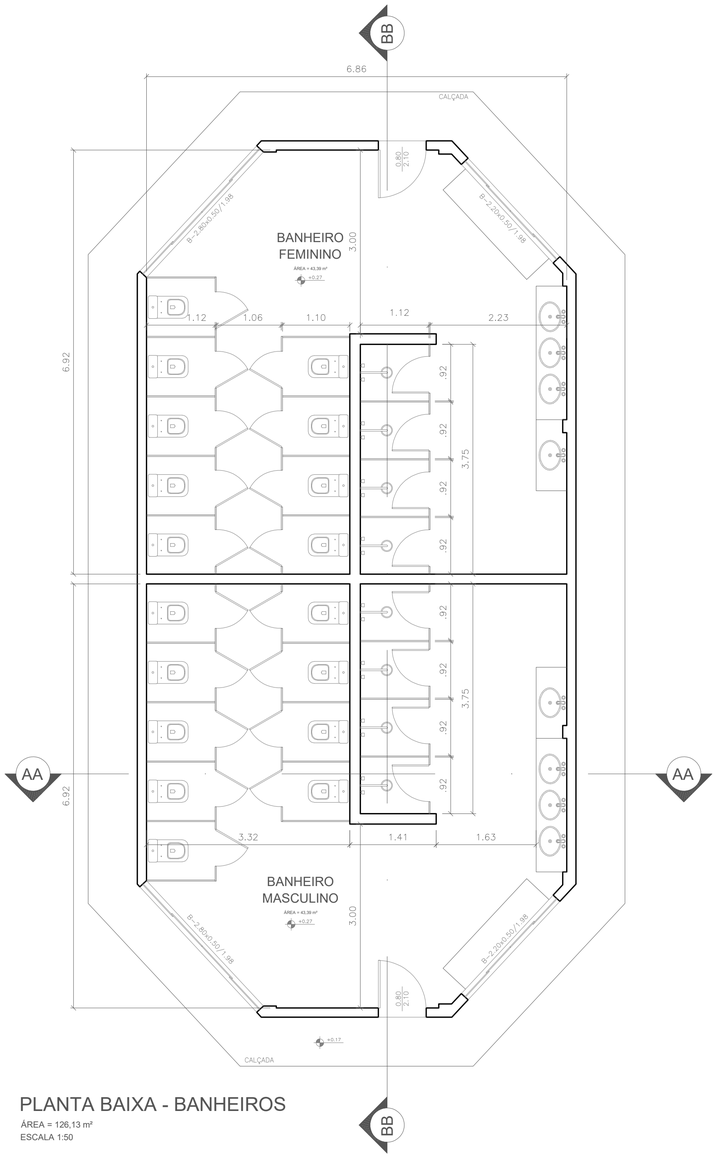

PLANTA BAIXA - BANHEIROS

ÁREA = 126,13 m²
ESCALA 1:50

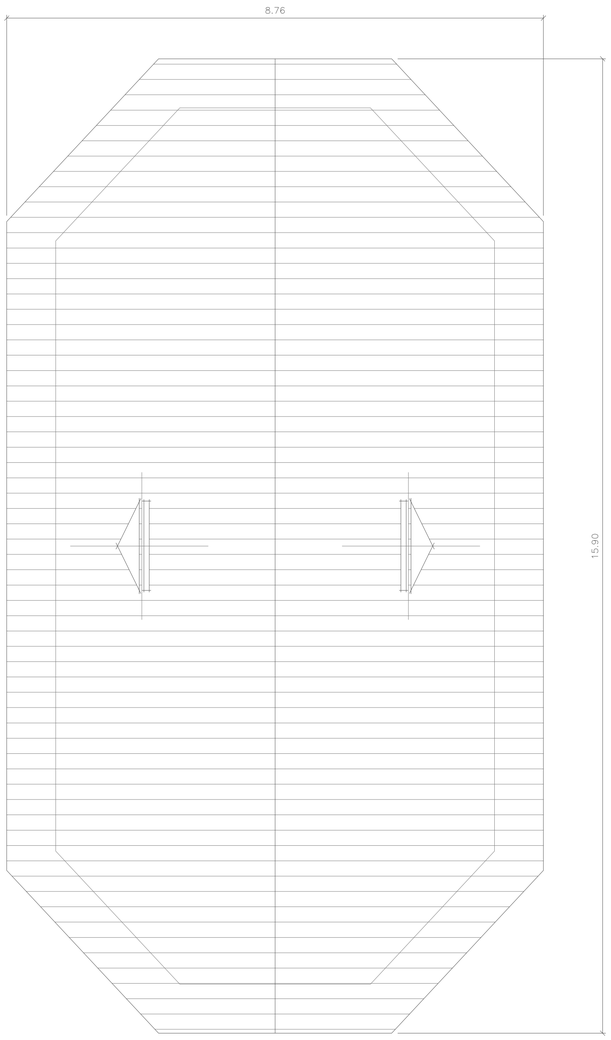

PLANTA DE COBERTURA - BANHEIROS

ESCALA 1:50

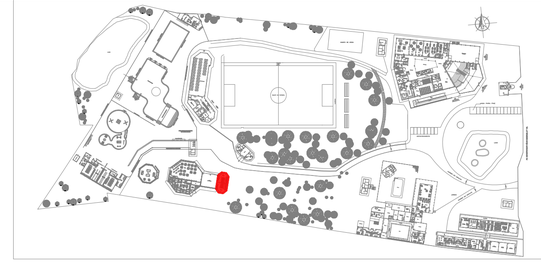

PLANTA CHAVE

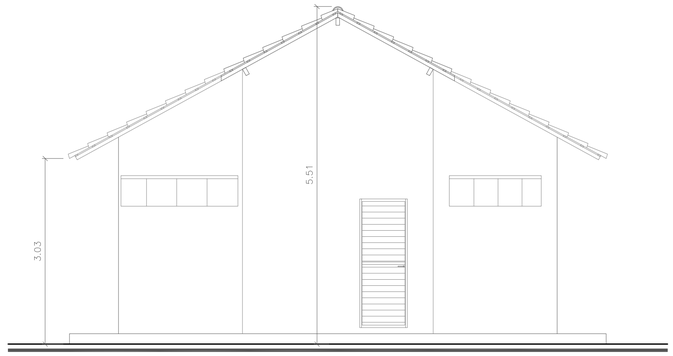

ELEVAÇÃO PRINCIPAL - BANHEIROS

ESCALA 1:50

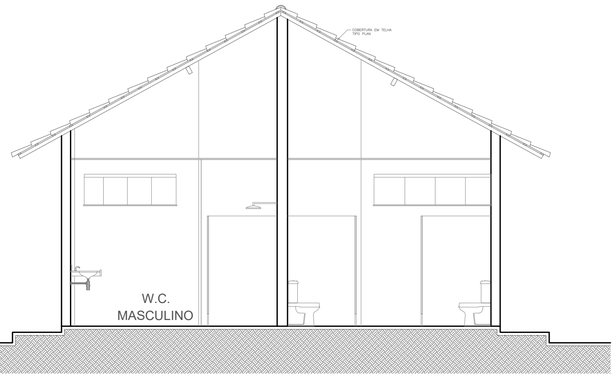

CORTE AA - BANHEIROS

ESCALA 1:50

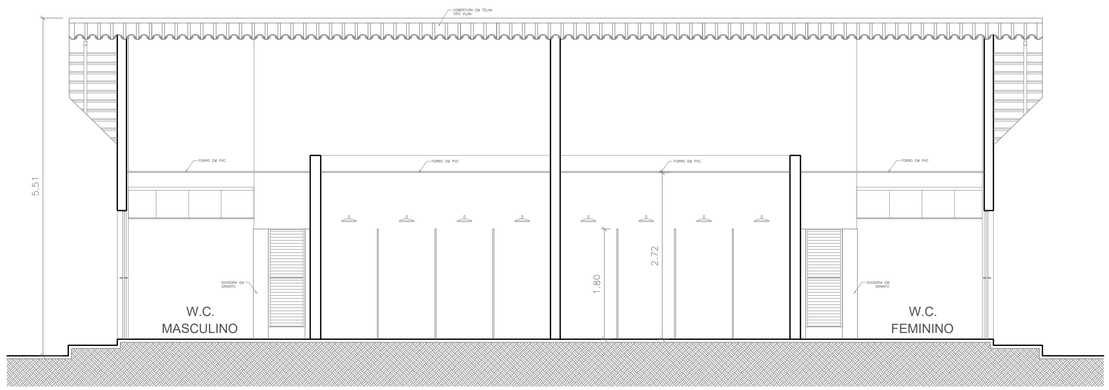

CORTE BB - BANHEIROS

ESCALA 1:50

Corpo de Bombeiros Militar do Pará
Diretoria de Serviços Técnicos
Centro de Atividades Técnicos

PROTOCOLO Nº483744 __ ANALISADO SOB DECRETO 2247/2022.

APROVADO

Data: 01 _/_11 _/2022

Analista: SGT BM FABIO ___

1. (X Aprovação da Analise de Projeto;
2. ( ) Substituição de Projeto. Protocolo Original nº _____/_____
3. ( ) Com Observação para Habite-se n.º_____/_____
4. ( ) Modificação de Projeto por prancha. Protocolo Anterior de n.º_____/_____

ANANINDEUA - PA

SERVIÇO SOCIAL DO COMÉRCIO SESC/AR/PA
PROPRIETÁRIO — CNPJ: 03.593.364/0006-25

JÉSSICA POLIANA MOREIRA DOS SANTOS
AUTOR DO PROJETO — CAU/CREA: 1516877411 CREA/PA

JÉSSICA POLIANA MOREIRA DOS SANTOS
RESPONSÁVEL TÉCNICO — CAU/CREA: 1516877411 CREA/PA

PROJETO DE SEGURANÇA CONTRA INCÊNDIO E EMERGÊNCIAS REGISTRADO NA ART DE Nº PA20220795823

ESPAÇO RESERVADO PARA APROVAÇÃO DO CBMPA

Corpo de Bombeiros Militar do Pará
Diretoria de Serviços Técnicos
Centro de Atividades Técnicos

PROTOCOLO SISGAT Nº _____ ANALISADO SOB DECRETO 2.247/2022

APROVADO

DATA: ____/____/____

ANALISTA: _____

1. ( ) Aprovação da Analise de Projeto;
2. ( ) Substituição de Projeto. Protocolo Original n° _____
3. ( ) Com Observação para Habite-se n :°_____/_____
4. ( ) Modificação de Projeto por prancha. Protocolo Anterior de n :° _____/_____

OCUPAÇÃO: **LOCAL DE REUNIÃO DE PÚBLICO**		LOCAL: **AV. GOVERNADOR HÉLIO GUEIROS, 110 CEP: 67.120-370 COQUEIRO - ANANINDEUA/PA**	
SISTEMAS: Sinalização, Iluminação e Saídas de Emergência, Extintores, Hidrantes.		CAD: **JARLENE COSTA**	Coord. Geográficas(UTM DATUM): **Lat.: 1° 21' 44" S Long.: 48° 25' 16" O**
ASSUNTO: **PROJETO ARQUITETÔNICO: PLANTAS BAIXA E DE COBERTURA, CORTE AA, BB E ELEVAÇÃO PRINCIPAL - BANHEIROS**			
RISCO: **MÉDIO**	CNAE: **8800-6/00**	ESCALA: **INDICADA**	**ARQ**
CARGA DE INCÊNDIO ESPECIFICA/PREDOMINANTE : **700 MJ/m²**		ÁREA CONSTRUIDA E ÁREA UTILIZADA (IT 08) : **10.837,76 m²**	**15 / 21**
GRUPO/DIVISÃO: **GRUPO: D/ DIVISÃO: D-1**		DATA: **JULHO/ 2022**	

INSTRUÇÕES P/ PLOTAGEM	
COR	ESPESSURA
COR N. 8	0,05
WHITE	0,1
YELLOW	0,1
GREEN	0,2
CYAN	0,3
BLUE	0,4
RED	0,6
MAGENTA	0,8

aprovarps@aprovarps.com.br
aprovarps@aprovarps.com.br

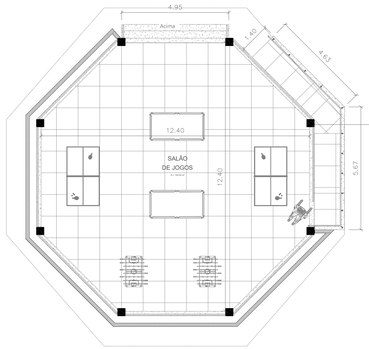

PLANTA BAIXA - SALÃO DE JOGOS

ÁREA = 197.25 m²
ESCALA 1:100

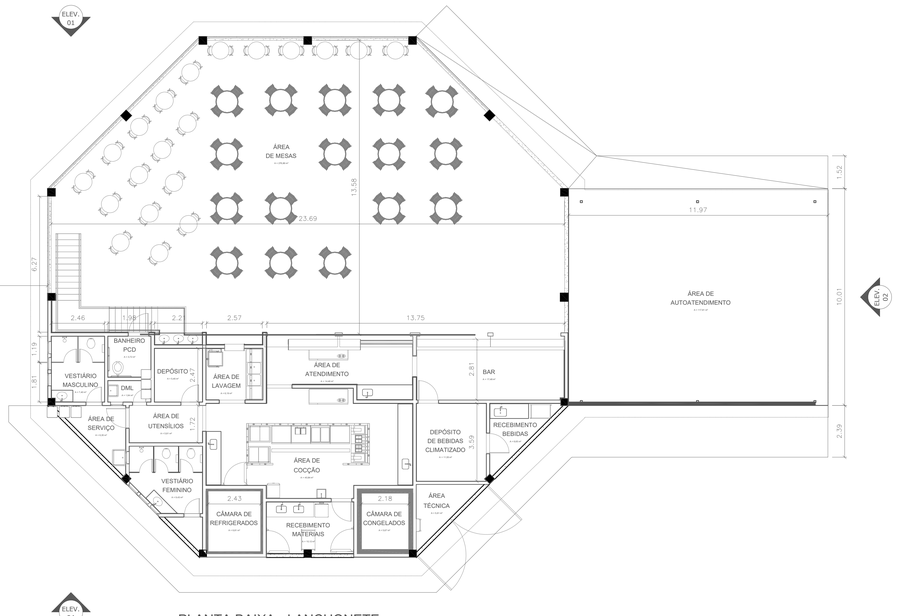

PLANTA BAIXA - LANCHONETE

ÁREA = 662.58 m²
ESCALA 1:100

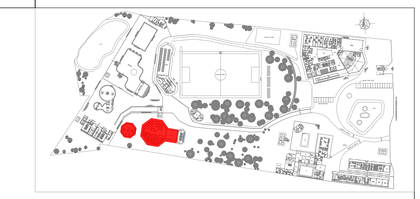

PLANTA CHAVE

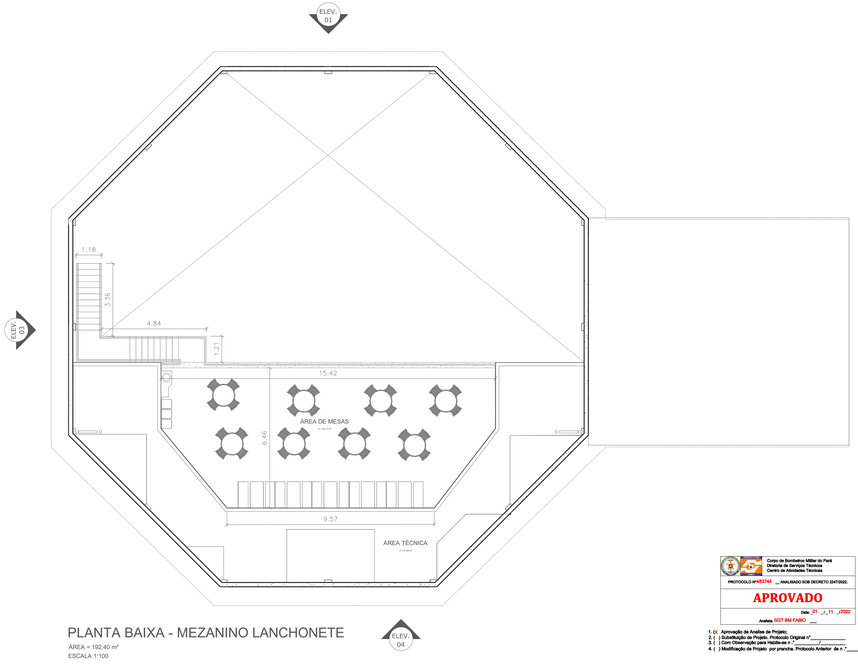

PLANTA BAIXA - MEZANINO LANCHONETE

ÁREA = 192.40 m²
ESCALA 1:100

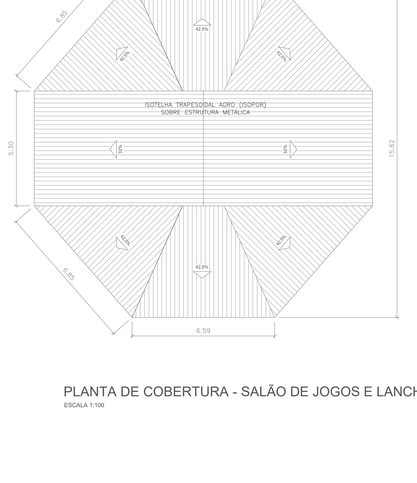

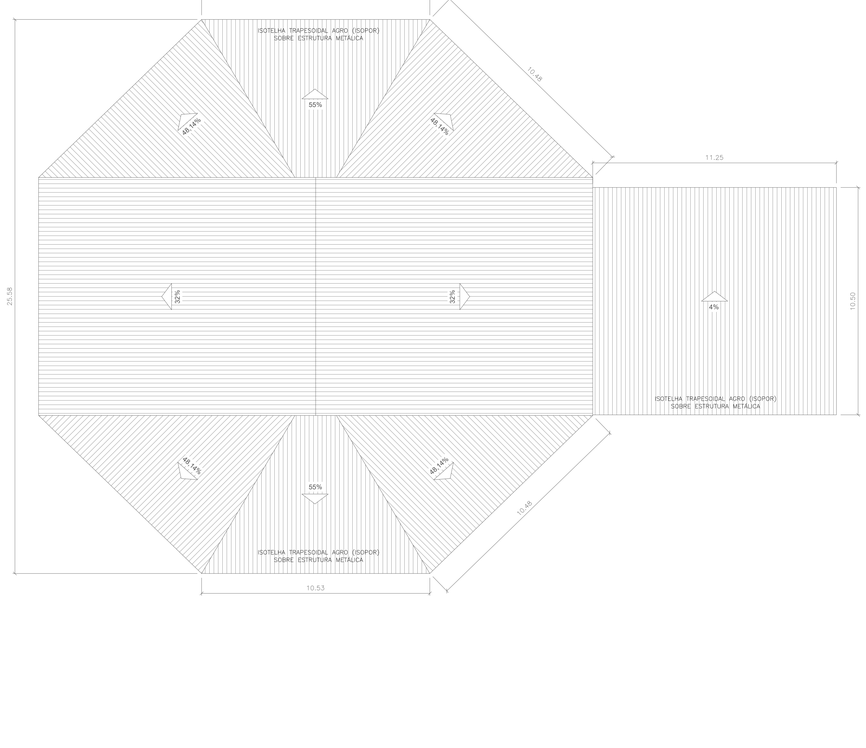

PLANTA DE COBERTURA - SALÃO DE JOGOS E LANCHONETE

ESCALA 1:100

HOTRIÇÕES F/ FLUXOGRAMA	
COR	EXPOSIÇÃO
GRUPO F	0,01
GRUPO H	0,1
YELLOW	0,1
VIOLET	0,2
CYAN	0,3
BLUE	0,4
RED	0,6
MAGENTA	0,8

Corpo de Bombeiros Militar do Pará
Diretoria de Serviços Técnicos
Centro de Atividades Técnicas

PROTOCOLO Nº 4833744 ANALISADO SOB DECRETO 2.67/2022.

APROVADO

Data: 21 / 11 / 2022

Analista: SGT BM FABIO

1. (X) Aprovação da Analise de Projeto;
2. ( ) Substituição do Projeto. Protocolo Original nº_____/_____/_____
3. ( ) Com Observação para Habite-se n. º_____/_____/_____
4. ( ) Modificação de Projeto por prancha. Protocolo Anterior de n.º_____/_____/_____

ANANINDEUA - PA

SERVIÇO SOCIAL DO COMERCIO SESC/AR/PA
PROPRIETÁRIO — CNPJ: 03.593.364/0006-25

JÉSSICA POLIANA MOREIRA DOS SANTOS
AUTOR DO PROJETO — CAU/CREA: 1516877411 CREA/PA

JÉSSICA POLIANA MOREIRA DOS SANTOS
RESPONSÁVEL TÉCNICO — CAU/CREA: 1516877411 CREA/PA

PROJETO DE SEGURANÇA CONTRA INCÊNDIO E EMERGÊNCIAS REGISTRADO NA ART DE Nº PA20220796823

ESPAÇO RESERVADO PARA APROVAÇÃO DO CBMPA

Corpo de Bombeiros Militar do Pará
Diretoria de Serviços Técnicos
Centro de Atividades Técnicos

PROTOCOLO SISGAT Nº _____ ANALISADO SOB DECRETO 2.247/2022.

APROVADO

ANALISTA: _____ DATA: ____/____/____

1. ( ) Aprovação da Analise de Projeto;
2. ( ) Substituição do Projeto. Protocolo Original n.º _____/_____/_____
3. ( ) Com Observação para Habite-se n. º_____/_____/_____
4. ( ) Modificação de Projeto por prancha. Protocolo Anterior de n.º_____/_____/_____

OCUPAÇÃO: **LOCAL DE REUNIÃO DE PÚBLICO**	LOCAL: **AV. GOVERNADOR HÉLIO GUEIROS, 110 CEP: 67.120-370 COQUEIRO - ANANINDEUA/PA**
SISTEMAS: Sinalização, Iluminação e Saídas de Emergência, Extintores, Hidrantes e Sistema de Detecção e Alarme de Incêndio.	CAD: **JARLENE COSTA** — Coord. Geográficas(UTM DATUM): **Lat.: 1° 21' 44" S Long.: 48° 25' 16" O**
ASSUNTO: **PROJETO ARQUITETÔNICO: PLANTAS BAIXA E DE COBERTURA - SALÃO DE JOGOS E LANCHONETE**	
RISCO: **MÉDIO** — CNAE: **5611-2/03** — ESCALA: **INDICADA**	**ARQ**
CARGA DE INCÊNDIO ESPECÍFICA PREDOMINANTE: **300 MJ/m²**	ÁREA CONSTRUÍDA E ÁREA UTILIZADA (ST HE): **10.837,76 m²**
GRUPO/DIVISÃO: **GRUPO: F/ DIVISÃO: F-8**	DATA: **JULHO/ 2022** — **16 / 21**

aprovar@aprovarpa.com.br

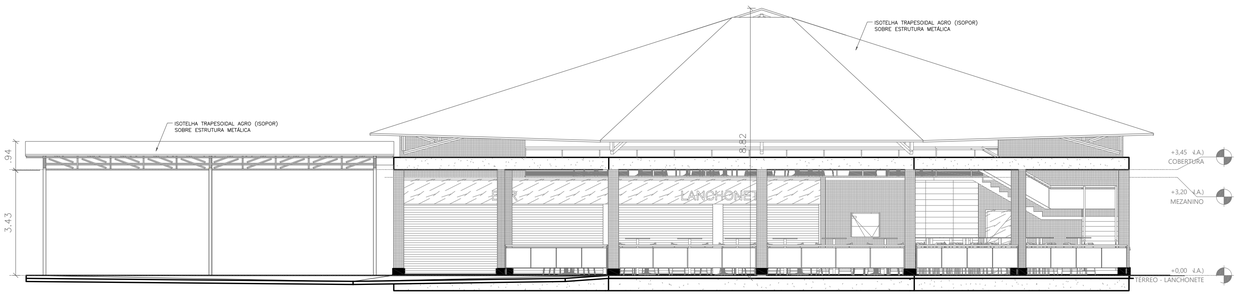

ELEVAÇÃO 01 - SALÃO DE JOGOS E LANCHONETE

ESCALA 1:100

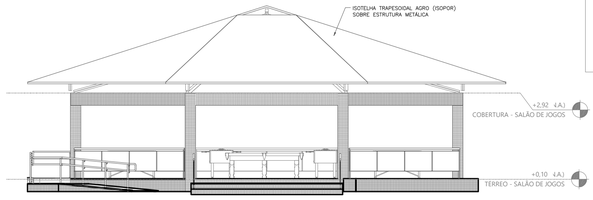

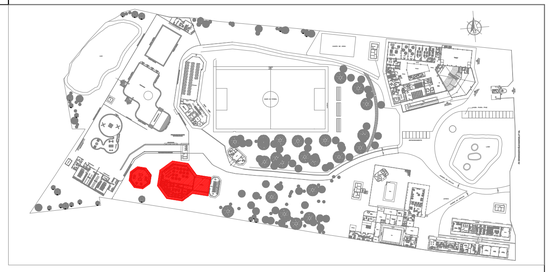

PLANTA CHAVE

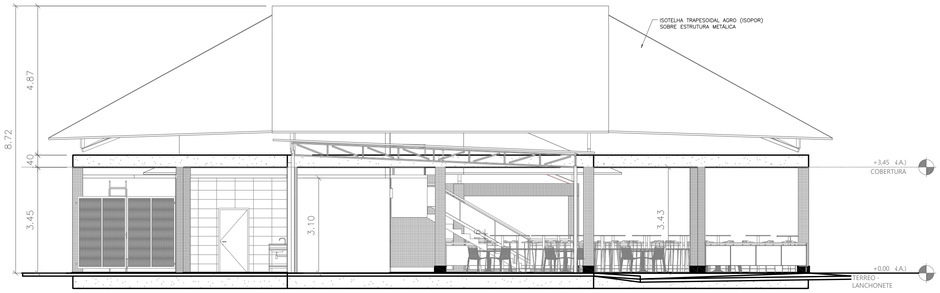

ELEVAÇÃO 02 - SALÃO DE JOGOS E LANCHONETE

ESCALA 1:100

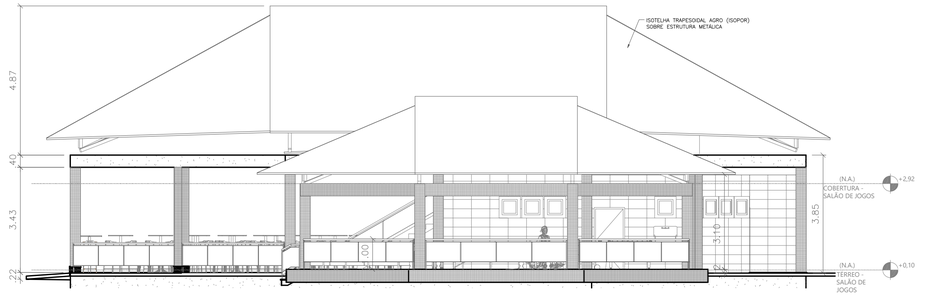

ELEVAÇÃO 03 - SALÃO DE JOGOS E LANCHONETE

ESCALA 1:100

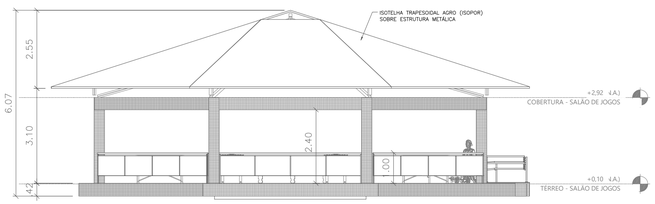

ELEVAÇÃO 04 - SALÃO DE JOGOS E LANCHONETE

ESCALA 1:100

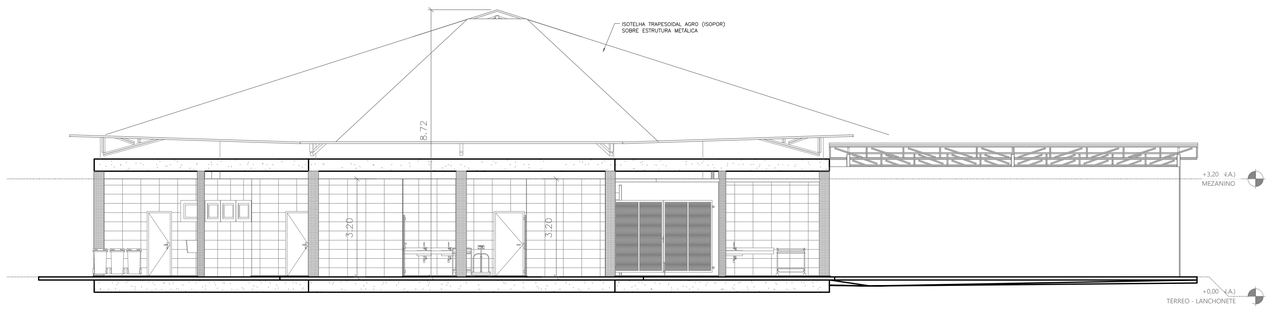

INSTRUÇÕES P/ PLOTAGEM	
COR	ESPESSURA
COR N. 8	0,05
WHITE	0,1
YELLOW	0,1
GREEN	0,2
CYAN	0,3
BLUE	0,4
RED	0,6
MAGENTA	0,8

Corpo de Bombeiros Militar do Pará
Diretoria de Serviços Técnicos
Centro de Atividades Técnicas

PROTOCOLO Nº483744 __, ANALISADO SOB DECRETO 2247/2022.

APROVADO

Data:_01 _/_11 _/2022

Analista: SGT BM FABIO ___

1. (X) Aprovação da Analise de Projeto;
2. ( ) Substituição de Projeto. Protocolo Original nº_____
3. ( ) Com Observação para Habite-se n .º_____/_____
4. ( ) Modificação de Projeto por prancha. Protocolo Anterior de n .º_____/_____

ANANINDEUA - PA

SERVIÇO SOCIAL DO COMÉRCIO SESC/AR/PA
PROPRIETÁRIO — CNPJ: 03.593.364/0006-25

JÉSSICA POLIANA MOREIRA DOS SANTOS
AUTOR DO PROJETO — CAU/CREA: 1516877411 CREA/PA

JÉSSICA POLIANA MOREIRA DOS SANTOS
RESPONSÁVEL TÉCNICO — CAU/CREA: 1516877411 CREA/PA

PROJETO DE SEGURANÇA CONTRA INCÊNDIO E EMERGÊNCIAS REGISTRADO NA ART DE Nº PA20220795823

ESPAÇO RESERVADO PARA APROVAÇÃO DO CBMPA

Corpo de Bombeiros Militar do Pará
Diretoria de Serviços Técnicos
Centro de Atividades Técnicos

PROTOCOLO SISSGAT Nº_____ ANALISADO SOB DECRETO 2.247/2022.

APROVADO

DATA:____/_____/_____

ANALISTA:_____

1. ( ) Aprovação da Analise de Projeto;
2. ( ) Substituição de Projeto. Protocolo Original nº_____
3. ( ) Com Observação para Habite-se n .º_____/_____
4. ( ) Modificação de Projeto por prancha. Protocolo Anterior de n .º_____/_____

OCUPAÇÃO: **LOCAL DE REUNIÃO DE PÚBLICO**		LOCAL: **AV. GOVERNADOR HÉLIO GUEIROS, 110 CEP: 67.120-370 COQUEIRO - ANANINDEUA/PA**
SISTEMAS: Sinalização, Iluminação e Saídas de Emergência, Extintores, Hidrantes e Sistema de Detecção e Alarme de Incêndio.	CAD: **JARLENE COSTA**	Coord. Geográficas(UTM DATUM): **Lat.: 1° 21' 44" S Long.: 48° 25' 16" O**
ASSUNTO: **PROJETO ARQUITETÔNICO: ELEVAÇÕES 01, 02, 03 E 04 - SALÃO DE JOGOS E LANCHONETE**		
RISCO: **MÉDIO**	CNAE: **5611-2/03**	ESCALA: **INDICADA**
CARGA DE INCÊNDIO ESPECÍFICA/PREDOMINANTE : **300 MJ/m²**		ÁREA CONSTRUÍDA E ÁREA UTILIZADA (IT 08) : **10.837,76 m²**
GRUPO/DIVISÃO: **GRUPO: F/ DIVISÃO: F-8**		DATA: **JULHO/ 2022**

ARQ

17
21

aprovarps@aprovarps.com.br

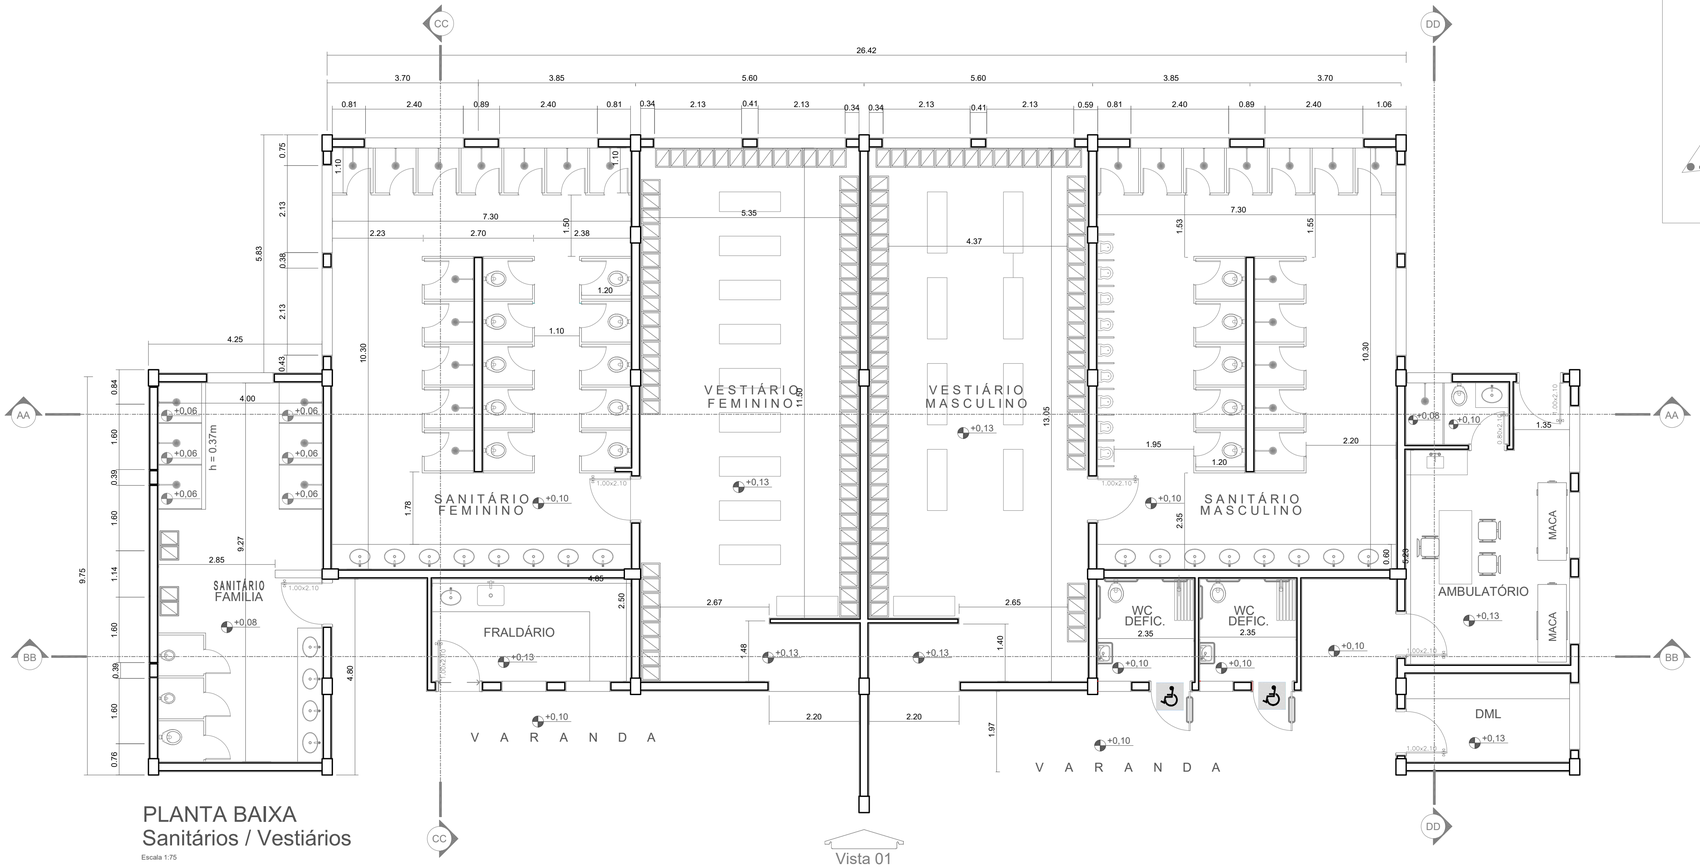

PLANTA BAIXA
Sanitários / Vestiários

Escala 1:75

Vista 01

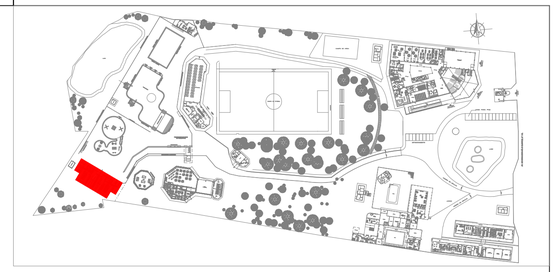

PLANTA CHAVE

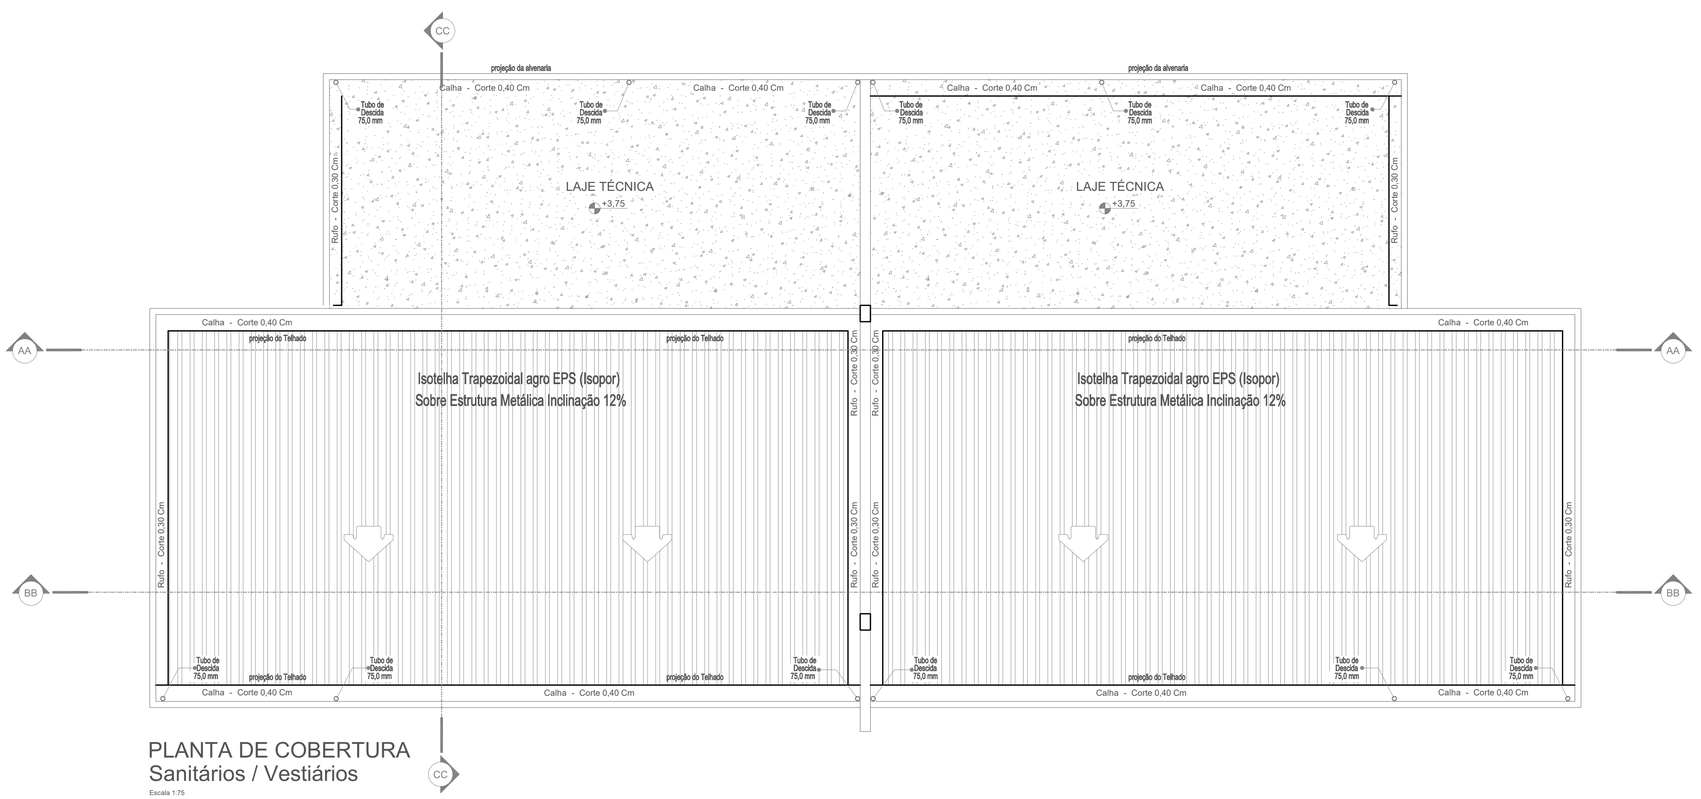

PLANTA DE COBERTURA
Sanitários / Vestiários

Escala 1:75

INSTRUÇÕES P/ PLOTAGEM	
COR	ESPESSURA
COR N. 8	0,05
WHITE	0,1
YELLOW	0,1
GREEN	0,2
CYAN	0,3
BLUE	0,4
RED	0,6
MAGENTA	0,8

ANANINDEUA - PA

SERVIÇO SOCIAL DO COMÉRCIO SESC/AR/PA
PROPRIETÁRIO — CNPJ: 03.593.364/0006-25

JÉSSICA POLIANA MOREIRA DOS SANTOS
AUTOR DO PROJETO — CAU/CREA: 1516877411 CREA/PA

JÉSSICA POLIANA MOREIRA DOS SANTOS
RESPONSÁVEL TÉCNICO — CAU/CREA: 1516877411 CREA/PA

PROJETO DE SEGURANÇA CONTRA INCÊNDIO E EMERGÊNCIAS REGISTRADO NA ART DE Nº PA20220795823

ESPAÇO RESERVADO PARA APROVAÇÃO DO CBMPA

Corpo de Bombeiros Militar do Pará
Diretoria de Serviços Técnicos
Centro de Atividades Técnicos

PROTOCOLO SISGAT Nº:_____ ANALISADO SOB DECRETO 2.247/2022.

APROVADO

ANALISTA:_____ DATA:____/_____/_____

1. ( ) Aprovação da Analise de Projeto;
2. ( ) Substituição de Projeto. Protocolo Original n°_____
3. ( ) Com Observação para Habite-se n .°_____/_____
4. ( ) Modificação de Projeto por prancha. Protocolo Anterior de n .°_____/_____

OCUPAÇÃO: **LOCAL DE REUNIÃO DE PÚBLICO**	LOCAL: **AV. GOVERNADOR HÉLIO GUEIROS, 110 CEP: 67.120-370 COQUEIRO - ANANINDEUA/PA**
SISTEMAS: Sinalização, Iluminação e Saídas de Emergência, Extintores e Sistema de Alarme de Incêndio.	CAD: **JARLENE COSTA** — Coord. Geográficas(UTM DATUM): **Lat.: 1° 21' 44" S Long.: 48° 25' 16" O**
ASSUNTO: **PROJETO ARQUITETÔNICO: PLANTAS BAIXA E DE COBERTURA - SANITÁRIOS E VESTIÁRIOS**	
RISCO: **MÉDIO** — CNAE: **8800-6/00** — ESCALA: **INDICADA**	**ARQ**
CARGA DE INCÊNDIO ESPECÍFICA/PREDOMINANTE : **300 MJ/m²** — ÁREA CONSTRUÍDA E ÁREA UTILIZADA (IT 08) : **10.837,76 m²**	**18 / 21**
GRUPO/DIVISÃO: **GRUPO: F/ DIVISÃO: F-6** — DATA: **JULHO/ 2022**	

aprovarps@aprovarps.com.br

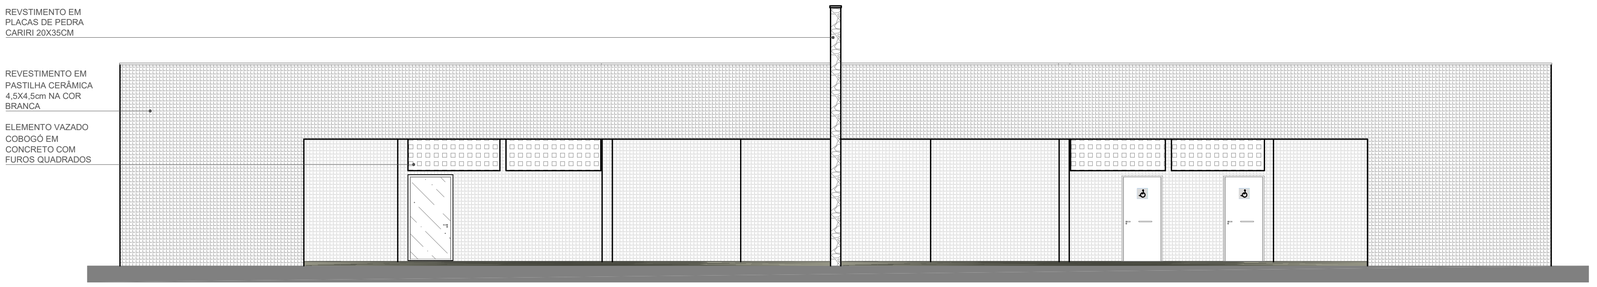

FACHADA PRINCIPAL - SANITÁRIOS/ VESTIÁRIOS

ESCALA 1:75

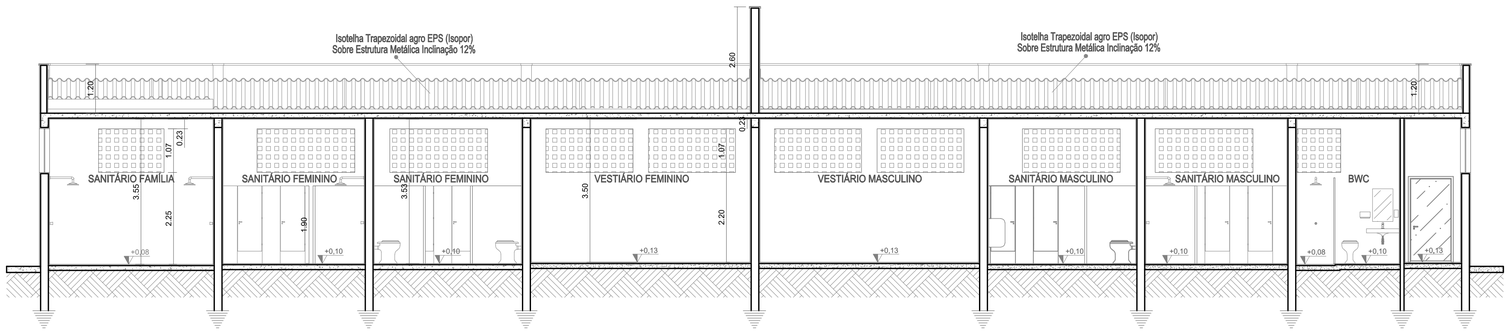

CORTE AA - SANITÁRIOS/ VESTIÁRIOS

ESCALA 1:75

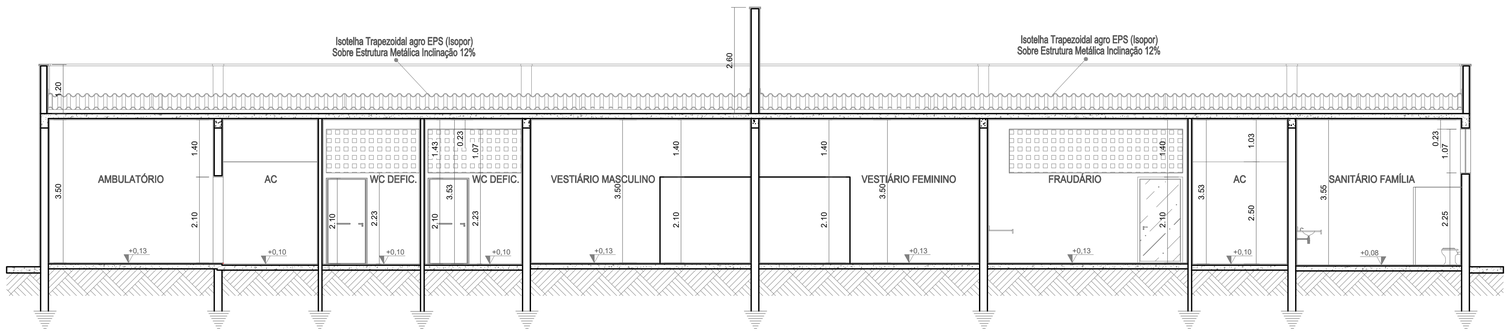

CORTE BB - SANITÁRIOS/ VESTIÁRIOS

ESCALA 1:75

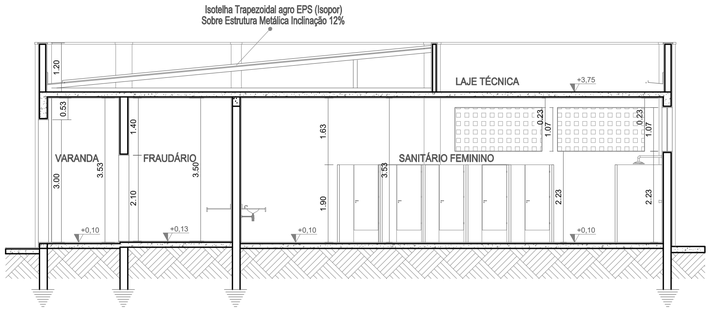

CORTE CC - SANITÁRIOS/ VESTIÁRIOS

ESCALA 1:75

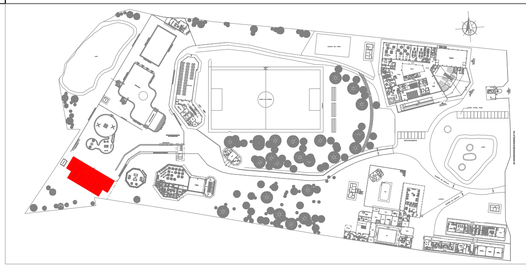

PLANTA CHAVE

Corpo de Bombeiros Militar do Pará
Diretoria de Serviços Técnicos
Centro de Atividades Técnicas

PROTOCOLO Nº483744 __, ANALISADO SOB DECRETO 2247/2022.

APROVADO

Data: 01 _/_11 _/2022

Analista: SGT BM FABIO ___

1. (X Aprovação da Analise de Projeto;
2. ( ) Substituição de Projeto. Protocolo Original nº _____/_____
3. ( ) Com Observação para Habite-se n.º _____/_____
4. ( ) Modificação de Projeto por prancha. Protocolo Anterior de n.º _____/_____

ANANINDEUA - PA

SERVIÇO SOCIAL DO COMÉRCIO SESC/AR/PA
PROPRIETÁRIO — CNPJ: 03.593.364/0006-25

JÉSSICA POLIANA MOREIRA DOS SANTOS
AUTOR DO PROJETO — CAU/CREA: 1516877411 CREA/PA

JÉSSICA POLIANA MOREIRA DOS SANTOS
RESPONSÁVEL TÉCNICO — CAU/CREA: 1516877411 CREA/PA

PROJETO DE SEGURANÇA CONTRA INCÊNDIO E EMERGÊNCIAS REGISTRADO NA ART DE Nº PA20220795823

ESPAÇO RESERVADO PARA APROVAÇÃO DO CBMPA

Corpo de Bombeiros Militar do Pará
Diretoria de Serviços Técnicos
Centro de Atividades Técnicas

PROTOCOLO SISGAT Nº_____ ANALISADO SOB DECRETO 2.247/2022

APROVADO

DATA:____/_____/_____

ANALISTA:_____

1. ( ) Aprovação da Analise de Projeto;
2. ( ) Substituição de Projeto. Protocolo Original nº_____
3. ( ) Com Observação para Habite-se n.º_____/_____
4. ( ) Modificação de Projeto por prancha. Protocolo Anterior de n.º:_____/_____

OCUPAÇÃO: **LOCAL DE REUNIÃO DE PÚBLICO**	LOCAL: **AV. GOVERNADOR HÉLIO GUEIROS, 110 CEP: 67.120-370 COQUEIRO - ANANINDEUA/PA**	
SISTEMAS: Sinalização, Iluminação e Saídas de Emergência, Extintores, Hidrantes e Sistema de Alarme de Incêndio.	CAD: **JARLENE COSTA**	Coord. Geográficas(UFM DATUM): **Lat.: 1° 21' 44" S Long.: 48° 25' 16" O**
ASSUNTO: **PROJETO ARQUITETÔNICO: CORTES AA, BB, CC E FACHADA PRINCIPAL - SANITÁRIOS E VESTIÁRIOS**		
RISCO: **MÉDIO**	CNAE: **8800-6/00**	ESCALA: **INDICADA** — **ARQ**
CARGA DE INCÊNDIO ESPECIFICA/PREDOMINANTE : **300 MJ/m²**	ÁREA CONSTRUÍDA E ÁREA UTILIZADA (IT 08) : **10.837,76 m²**	**19 / 21**
GRUPO/DIVISÃO: **GRUPO: F/ DIVISÃO: F-6**	DATA: **JULHO/ 2022**	

INSTRUÇÕES P/ PLOTAGEM	
COR	ESPESSURA
COR N. 8	0,05
WHITE	0,1
YELLOW	0,1
GREEN	0,2
CYAN	0,3
BLUE	0,4
RED	0,6
MAGENTA	0,8

aprovarps@aprovarps.com.br

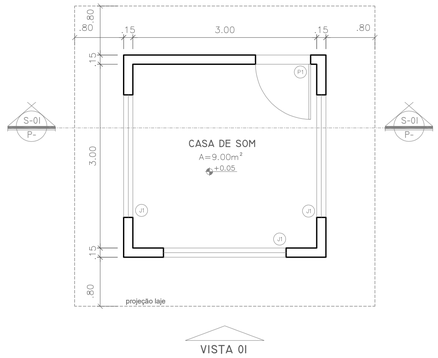

PLANTA BAIXA: CASINHA DE SOM PISCINA

ESC: 1/50

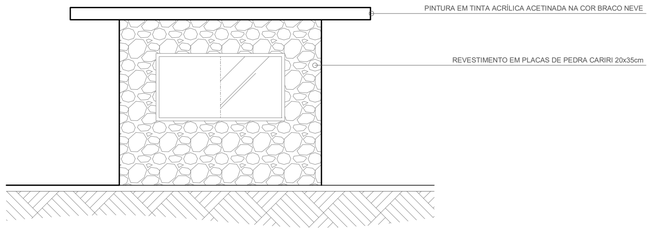

VISTA 01

ESC: 1/50

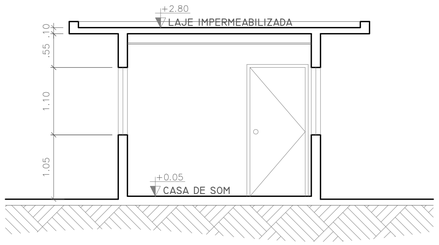

SECÇÃO 01

ESC: 1/75

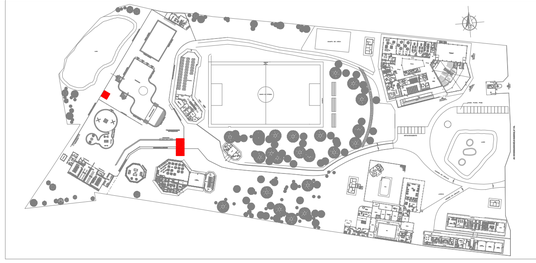

PLANTA CHAVE

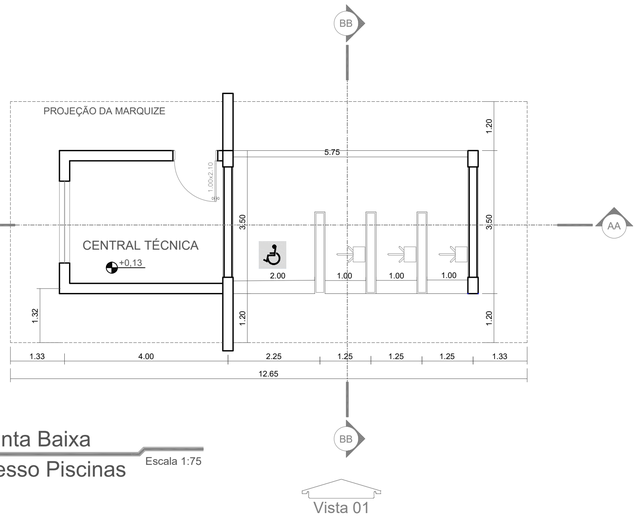

Planta Baixa
Acesso Piscinas
Escala 1:75

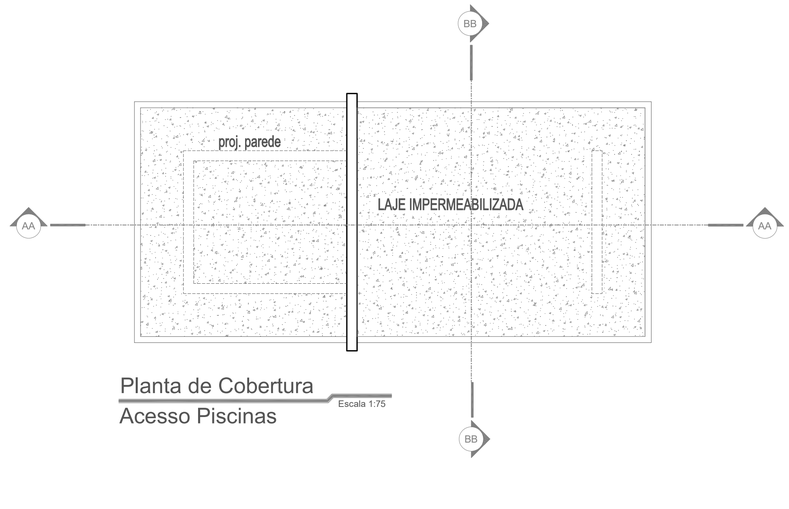

Planta de Cobertura
Acesso Piscinas
Escala 1:75

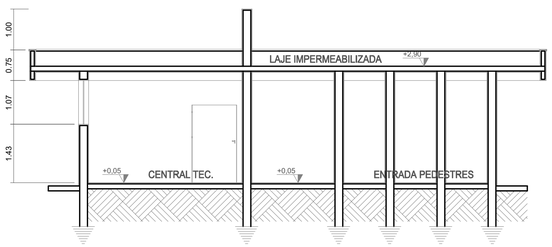

Corte AA
Acesso Piscinas
Escala 1:75

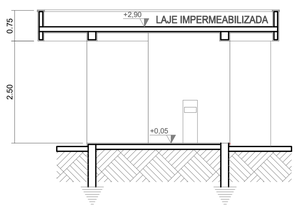

Corte BB
Acesso Piscinas
Escala 1:75

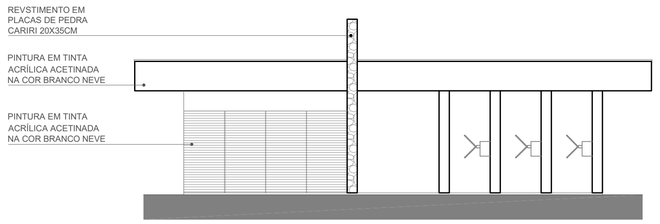

Vista 01
Acesso Piscinas
Escala 1:75

INSTRUÇÕES P/ PLOTAGEM	
COR	ESPESSURA
COR N. 8	0,05
WHITE	0,1
YELLOW	0,1
GREEN	0,2
CYAN	0,3
BLUE	0,4
RED	0,6
MAGENTA	0,8

Corpo de Bombeiros Militar do Pará
Diretoria de Serviços Técnicos
Centro de Atividades Técnicas

PROTOCOLO Nº483744 _, ANALISADO SOB DECRETO 2247/2022.

APROVADO

Data: 01 _/_11 _/2022

Analista: SGT BM FABIO ___

1. (X) Aprovação da Analise de Projeto;
2. ( ) Substituição de Projeto. Protocolo Original nº_____
3. ( ) Com Observação para Habite-se n.º_____/_____
4. ( ) Modificação de Projeto por prancha. Protocolo Anterior de n.º_____/_____

ANANINDEUA - PA

SERVIÇO SOCIAL DO COMÉRCIO SESC/AR/PA
PROPRIETÁRIO — CNPJ: 03.593.364/0006-25

JÉSSICA POLIANA MOREIRA DOS SANTOS
AUTOR DO PROJETO — CAU/CREA: 1516877411 CREA/PA

JÉSSICA POLIANA MOREIRA DOS SANTOS
RESPONSÁVEL TÉCNICO — CAU/CREA: 1516877411 CREA/PA

PROJETO DE SEGURANÇA CONTRA INCÊNDIO E EMERGÊNCIAS REGISTRADO NA ART DE Nº PA20220795823

ESPAÇO RESERVADO PARA APROVAÇÃO DO CBMPA

Corpo de Bombeiros Militar do Pará
Diretoria de Serviços Técnicos
Centro de Atividades Técnicas

PROTOCOLO SISGAT Nº:_____ ANALISADO SOB DECRETO 2.247/2022.

APROVADO

DATA:____/_____/_____

ANALISTA:_____

1. ( ) Aprovação da Analise de Projeto;
2. ( ) Substituição de Projeto. Protocolo Original nº_____
3. ( ) Com Observação para Habite-se n .º_____/_____
4. ( ) Modificação de Projeto por prancha. Protocolo Anterior de n .º_____/_____

OCUPAÇÃO: **LOCAL DE REUNIÃO DE PÚBLICO**	LOCAL: **AV. GOVERNADOR HÉLIO GUEIROS, 110 CEP: 67.120-370 COQUEIRO - ANANINDEUA/PA**
SISTEMAS: Sinalização, Iluminação e Saídas de Emergência, Extintores e Sistema de Alarme de Incêndio.	CAD: **JARLENE COSTA** — Coord. Geográficas(UTM DATUM): **Lat.: 1° 21' 44" S Long.: 48° 25' 16" O**
ASSUNTO: **PROJETO ARQUITETÔNICO: PLANTAS BAIXA E DE COBERTURA, CORTES E VISTAS - CASA DE SOM E ACESSO PARQUE AQUÁTICO**	
RISCO: **BAIXO** — CNAE: **8800-6/00**	ESCALA: **INDICADA** — **ARQ**
CARGA DE INCÊNDIO ESPECÍFICA/PREDOMINANTE : **300 MJ/m²**	ÁREA CONSTRUÍDA E ÁREA UTILIZADA (IT 08) : **10.837,76 m²** — **20 / 21**
GRUPO/DIVISÃO: **GRUPO: F/ DIVISÃO: F-6**	DATA: **JULHO/ 2022**

aprovarps@aprovarps.com.br

PLANTA CHAVE

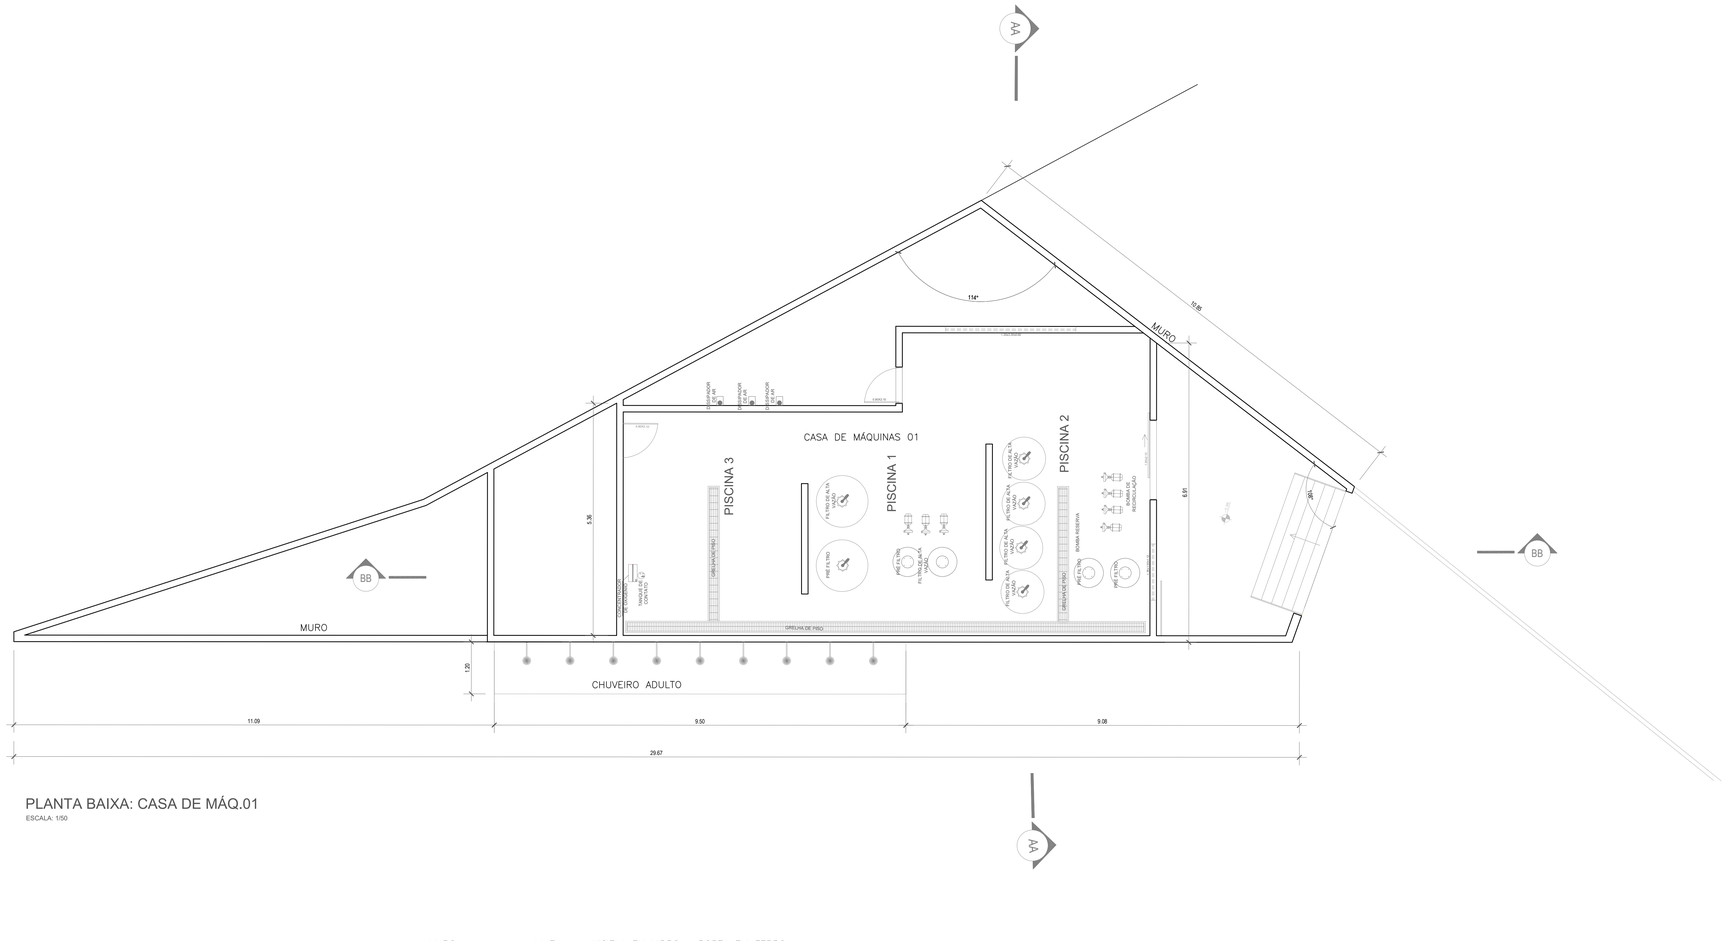

PLANTA BAIXA: CASA DE MÁQ.01

ESCALA: 1/50

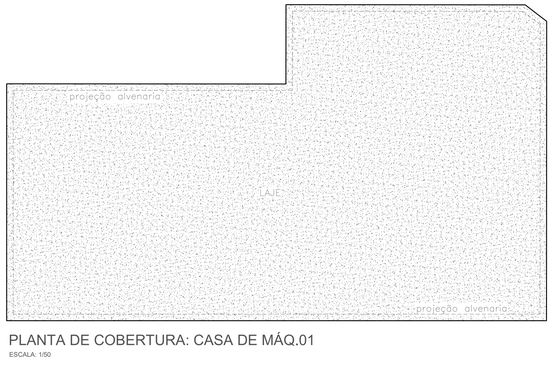

PLANTA DE COBERTURA: CASA DE MÁQ.01

ESCALA: 1/50

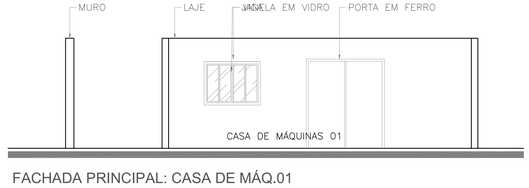

FACHADA PRINCIPAL: CASA DE MÁQ.01

ESCALA: 1/50

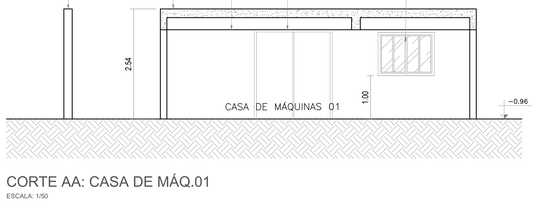

CORTE AA: CASA DE MÁQ.01

ESCALA: 1/50

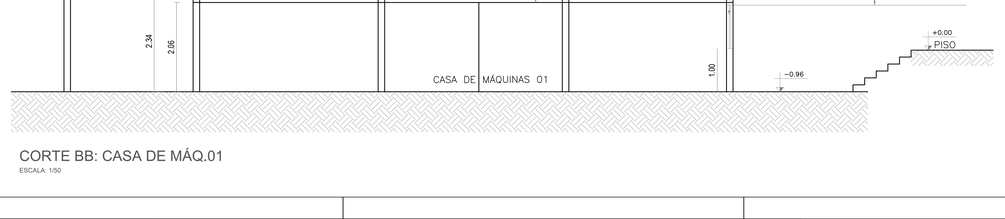

CORTE BB: CASA DE MÁQ.01

ESCALA: 1/50

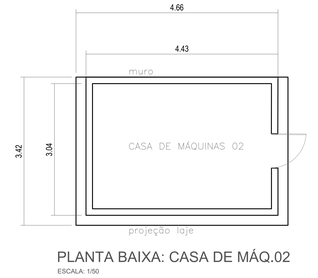

PLANTA BAIXA: CASA DE MÁQ.02

ESCALA: 1/50

PLANTA DE COBERTURA: CASA DE MÁQ.02

ESCALA: 1/50

CORTE AA: CASA DE MÁQ.02

ESCALA: 1/50

CORTE BB: CASA DE MÁQ.02

ESCALA: 1/50

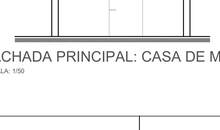

FACHADA PRINCIPAL: CASA DE MÁQ.02

ESCALA: 1/50

INSTRUÇÕES P/ PLUVIAIS	
COR	ESPESSURA
COR N. R	0,05
WHITE	0,1
YELLOW	0,1
GREEN	0,2
CYAN	0,3
BLUE	0,4
RED	0,6
MAGENTA	0,8

Corpo de Bombeiros Militar do Pará
Diretoria de Serviços Técnicos
Centro de Atividades Técnicas

PROTOCOLO Nº 4837744 ANALISADO SOB DECRETO 2.047/2022.

APROVADO

Data: 21 / 11 / 2022

Analista: SGT BM FABIO

1. (X) Aprovação da Analise de Projeto;
2. ( ) Substituição do Projeto. Protocolo Original nº_____
3. ( ) Com Observação para Habite-se n.º_____/_____/_____
4. ( ) Modificação do Projeto por prancha. Protocolo Anterior de n.º_____/_____

ANANINDEUA - PA

SERVIÇO SOCIAL DO COMÉRCIO SESC/AR/PA
PROPRIETÁRIO — CNPJ: 03.593.364/0006-25

JÉSSICA POLIANA MOREIRA DOS SANTOS
AUTOR DO PROJETO — CAU/CREA: 1516877411 CREA/PA

JÉSSICA POLIANA MOREIRA DOS SANTOS
RESPONSÁVEL TÉCNICO — CAU/CREA: 1516877411 CREA/PA

PROJETO DE SEGURANÇA CONTRA INCÊNDIO E EMERGÊNCIAS REGISTRADO NA ART DE Nº PA20220795823

ESPAÇO RESERVADO PARA APROVAÇÃO DO CBMPA

Corpo de Bombeiros Militar do Pará
Diretoria de Serviços Técnicos
Centro de Atividades Técnicos

PROTOCOLO SIGAT Nº _____ ANALISADO SOB DECRETO 2.047/2022.

APROVADO

ANALISTA _____ DATA ____/____/____

1. ( ) Aprovação da Analise de Projeto;
2. ( ) Substituição do Projeto. Protocolo Original nº_____
3. ( ) Com Observação para Habite-se n.º_____/_____/_____
4. ( ) Modificação de Projeto por prancha. Protocolo Anterior de n.º_____/_____

OCUPAÇÃO: **ESPECIAL**	LOCAL: **AV. GOVERNADOR HÉLIO GUEIROS, 110 CEP: 67.120-370 COQUEIRO - ANANINDEUA/PA**
SISTEMAS: Sinalização, Iluminação e Saídas de Emergência, Extintores, Hidrantes e Sistema de Alarme de Incêndio.	CAD: **JARLENE COSTA** — Coord.Geográficas(UTM DATUM): **Lat.: 1° 21' 44" S Long.: 48° 25' 16" O**
ASSUNTO: **PROJETO ARQUITETÔNICO: PLANTAS BAIXA E DE COBERTURA, CORTES E VISTAS - CASAS DE MÁQUINAS 01 E 02**	
RISCO: **BAIXO** — CNAE: **3514-0/00** — ESCALA: **INDICADA**	**ARQ**
CARGA DE INCÊNDIO ESPECÍFICA PREDOMINANTE: **200 MJ/m²** — ÁREA CONSTRUÍDA E ÁREA UTILIZADA (ST 05): **10.837,76 m²**	**21 / 21**
GRUPO/DIVISÃO: **GRUPO: M/ DIVISÃO: M-3** — DATA: **JULHO/ 2022**	

aprovarpa@aprovarpa.com.br