


QGBT QUADRO GERAL DE LUZ E FORÇA

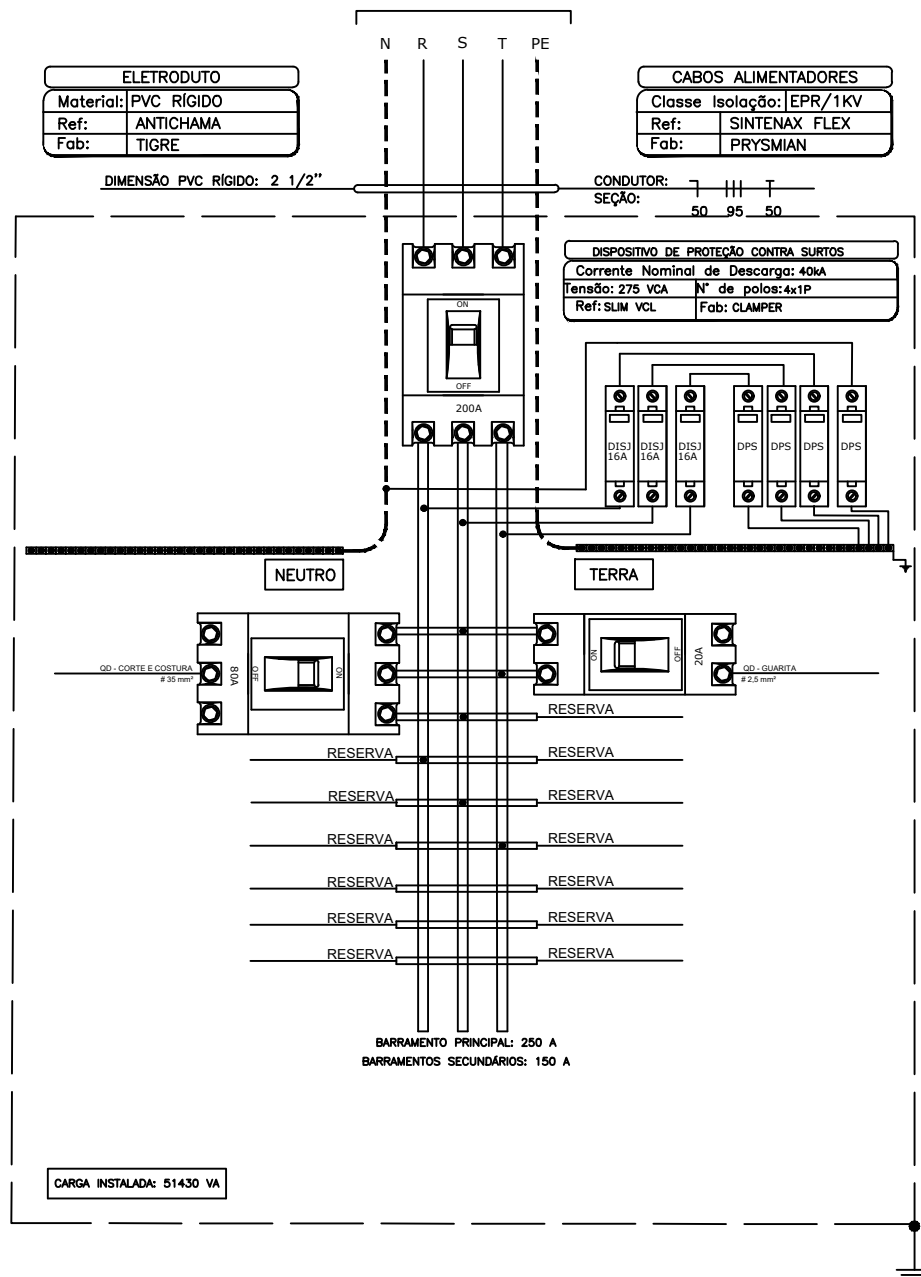

ESQUEMA DO QUADRO QGBT
ESC: 1:5



SERVIÇO SOCIAL DO COMÉRCIO
DEPARTAMENTO REGIONAL DO ESTADO DO PARÁ

RUA ASSIS DE VASCONCELOS, 359 - 5º 6º e 7º ANDARES
BELÉM - PA

Assunto: SUBESTAÇÃO AÉREA 75 KVA

Autor: ROBERTO SALGADO

Conteúdo: ESQUEMA QGBT

Desenho: ROBERTO SALGADO

Cidade: TAILÂNDIA - PA

Data: JULHO/2020

Escala: 1/2000

Prancha: 03/03