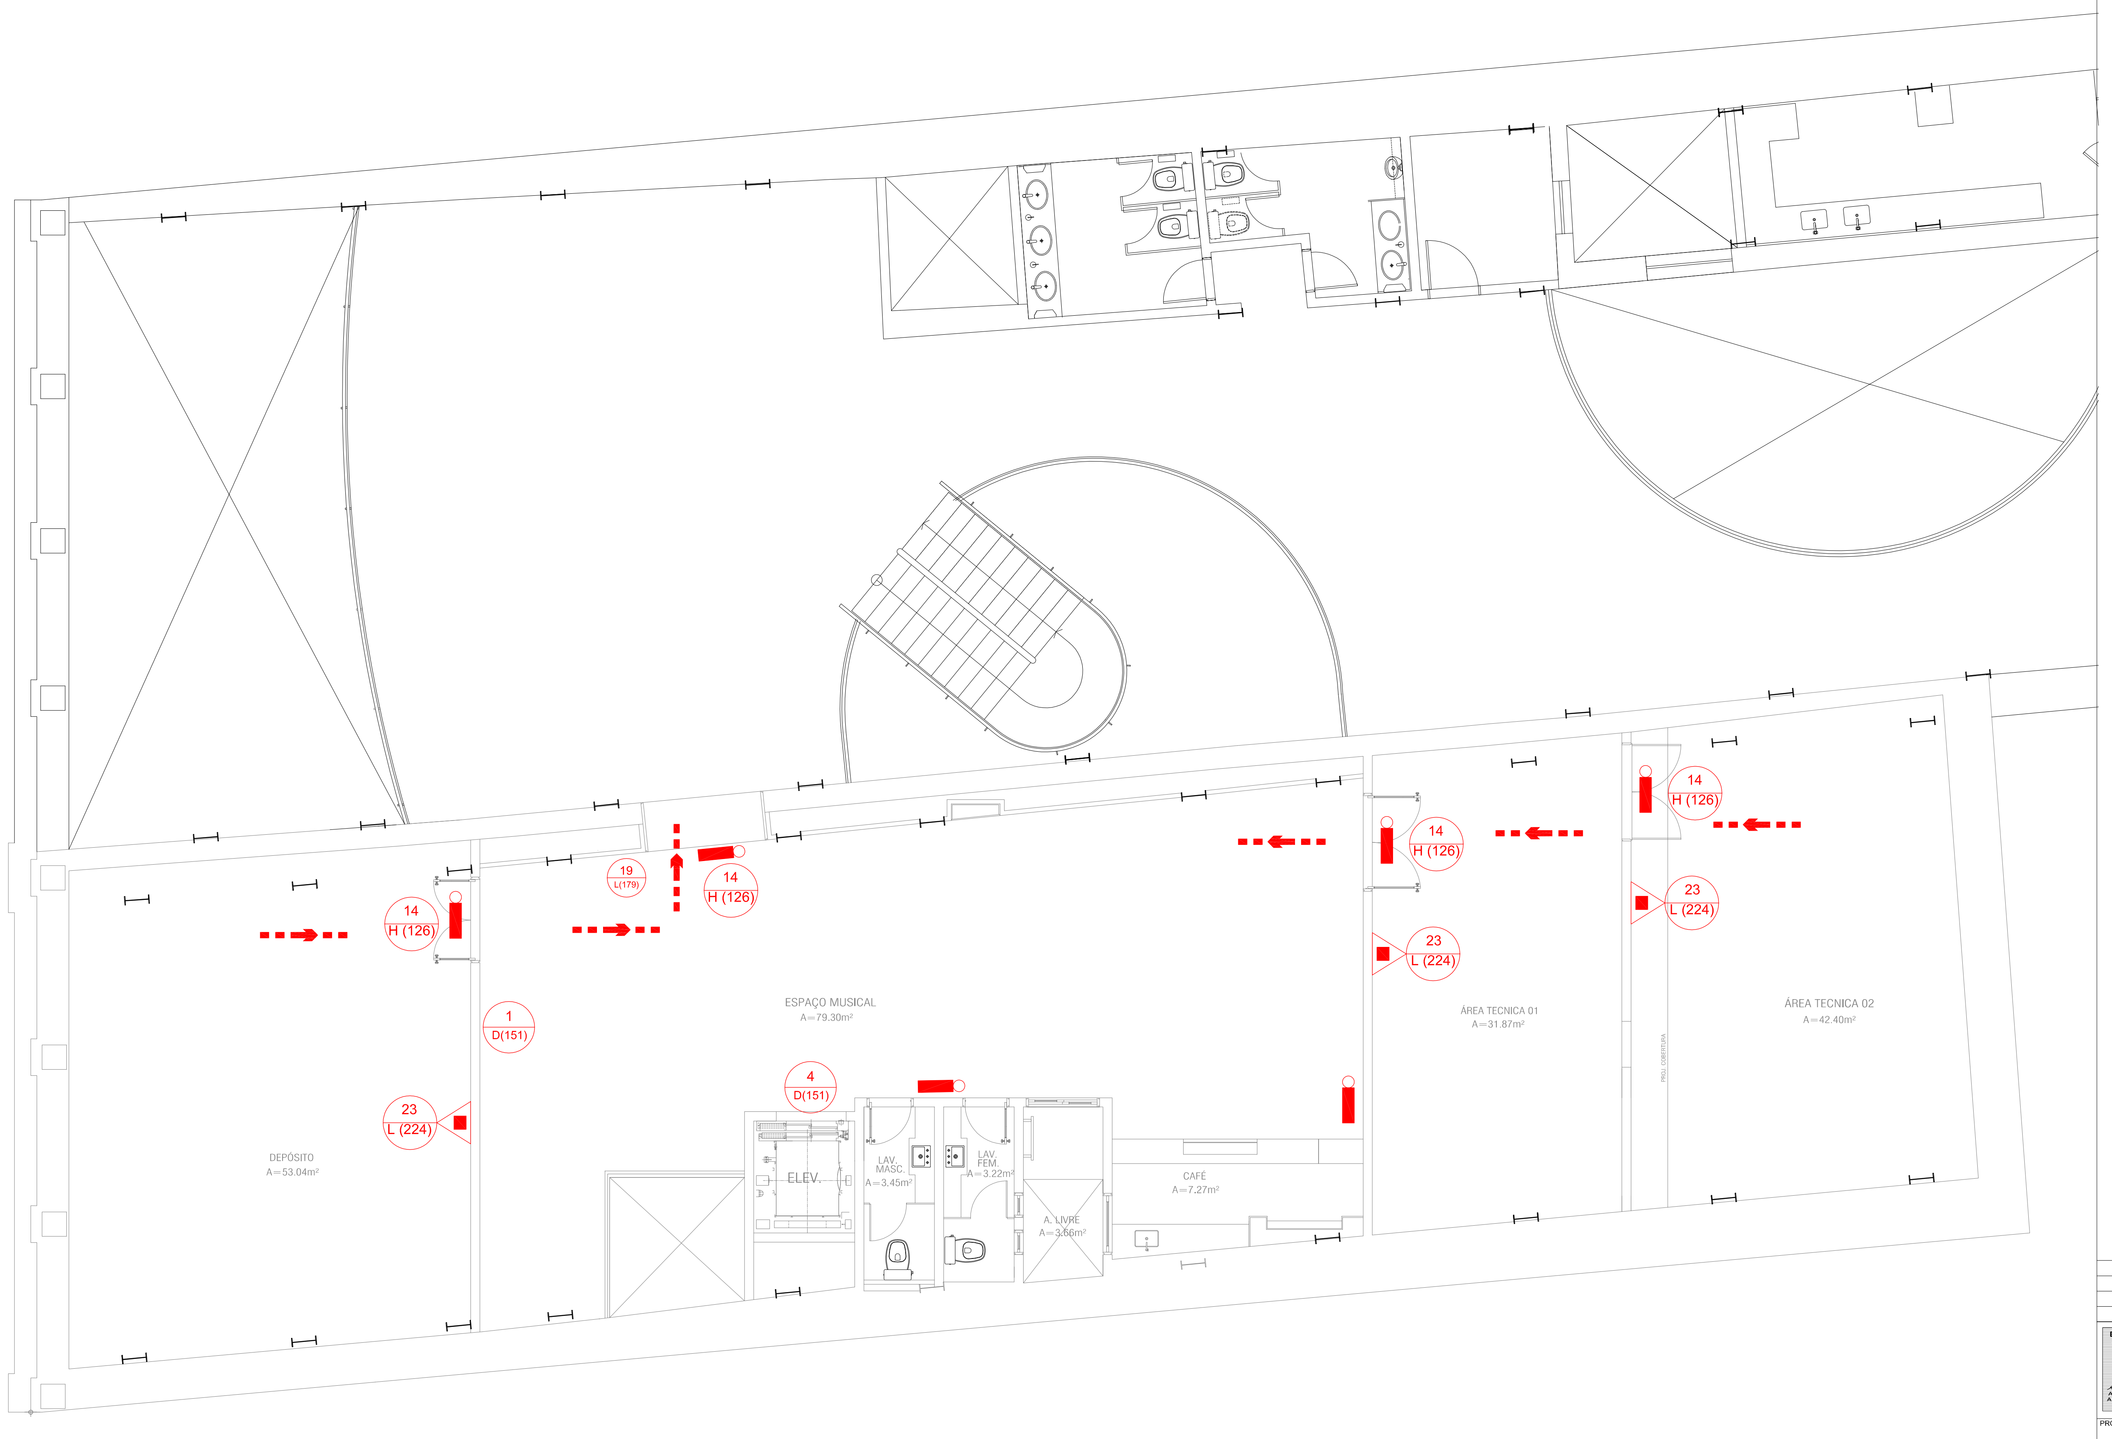

LAYOUT - 3° PAVIMENTO

ESC.: 1/50

QUADRO DE PLACAS DE SINALIZAÇÃO DE SEGURANÇA

CÓDIGOS E DIMENSÕES (mm)	SÍMBOLO	SIGNIFICADO	FORMA E COR	QUANT.
1 D(151)		PROIBIDO FUMAR	Símbolo: CIRCULAR Fundo: BRANCA Pictograma: PRETA Faixa circular: VERMELHA Barra diametral: VERMELHA	8
4 D(151)		PROIBIDO UTILIZAR ELEVADOR EM CASO DE INCÊNDIO		4
9 L(204)		CUIDADO! RISCO DE CHOQUE ELETRICO	Símbolo: TRIANGULAR Fundo: AMARELA Pictograma: PRETA Faixa triangular: PRETA	-
13 H(126)		SÁIDA DE EMERGÊNCIA (Indicação do sentido: Esquerda ou Direita)	Fundo: VERDE Pictograma: FOTOLUMINESCENTE Símbolo: RETANGULAR	-
14 H(126)		SÁIDA DE EMERGÊNCIA (Indicação do Acesso)		17
15 H(126)		SÁIDA DE EMERGÊNCIA (Indicação do sentido na direção vertical)		-
16 H(126)		ESCADA DE EMERGÊNCIA (Indicação do sentido de fuga nas escadas)		2
17 H(126)		SÁIDA DE EMERGÊNCIA (Indicação do saída)	Símbolo: RETANGULAR Fundo: VERDE Pictograma: Pictograma e/ou seta direcional FOTOLUMINESCENTE	2
19 L(179)		NÚMERO DO PAVIMENTO (Indicação do pavimento)	Símbolo: RETANGULAR ou QUADRADO Fundo: VERDE Mensagem: FOTOLUMINESC.	4
23 L(224)		EXTINTOR DE INCÊNDIO	Símbolo: QUADRADO Fundo: VERMELHA Pictograma: FOTOLUMINESCENTE	7

Referências: ABNT:NBR 13434-1:2004, NBR 13434-2:2004 e NBR 13434-3:2005
Dimensões conforme tabela 1 da NBR 13434-2:2004.

INSTALAÇÃO DE COMBATE A INCÊNDIO

QUANTIDADE	SIMBOLOGIA	DESCRIÇÃO
7		Extintor portátil de pó tipo ABC 6 Kg – 3A,40B,C (VER DETALHE)
34		Ponto de iluminação de emergência do tipo autônomo (VER DETALHE)
44	COD. DIM.	Placas identificadoras de sinalizações contra Incêndio (código/dimensões em mm)
40		Rota de fuga
2		Saída final

Nº	Data:	Descrição:	Visto:

PROJETO BÁSICO DE PREVENÇÃO E COMBATE A INCÊNDIO PARA IMÓVEL HISTÓRICO DE INTERESSE À PRESERVAÇÃO PARA AMPLIAÇÃO DA UNIDADE OPERACIONAL SESC BOULEVARD

PROJETO ARQUITETÔNICO: ESCALA TRÊS ARQUITETOS ASSOCIADOS
CIDADE/ESTADO: BELÉM -PA
PROPRIETÁRIO: SERVIÇO SOCIAL DO COMÉRCIO - SESC
ESCALA: INDICADA
ENDEREÇO: BOULEVARD CASTILHO FRANÇA Nº522/523
Desenvolvimento Gráfico – Autocad 2014: D.DAMASCENO
ETAPA: PROJETO EXECUTIVO DE PREVENÇÃO E COMBATE A INCÊNDIO
Arquivo DWG: INCENDIO.DWG
PRANCHA: LAY OUT 3° PAVIMENTO
DIGITALIZADO: JUNHO/2017
REVISADO EM: DEZ./2017
ÁREA: TOTAL: 900,00 m²
OCUPAÇÃO: F-5
RISCO: MEDIO
PRANCHA Nº: 03 / 03
AUTORIA: DAVI CRISTIANO BODRÉ CRUZ
CAU A54057-9

DIREITOS AUTORAIS - LEI 9.610 DE 19/02/1998 A REPRODUÇÃO, CÓPIA OU USO DESTES DESENHOS SEM A APROVAÇÃO DE SEUS AUTORES, É EXPRESSAMENTE PROIBIDA E SUJEITO A MEDIDAS LEGAIS. A ALTERAÇÃO DESTE PROJETO SEM OS AUTORES SE RESPONSABILIDADES POSTERIORES.