




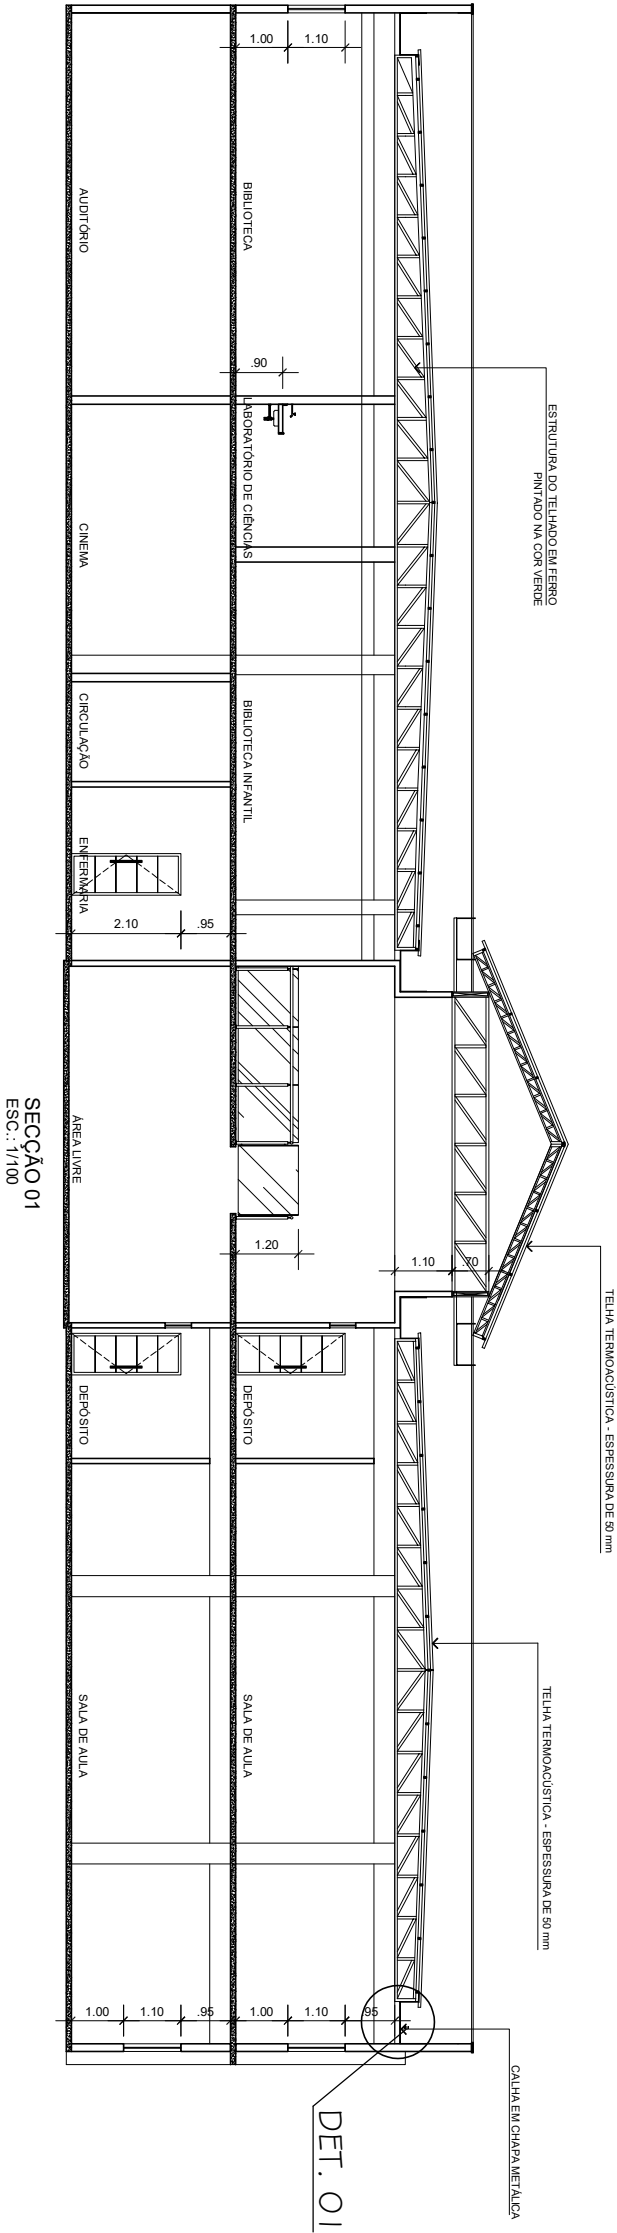

SECÇÃO 01
ESC.: 1/100

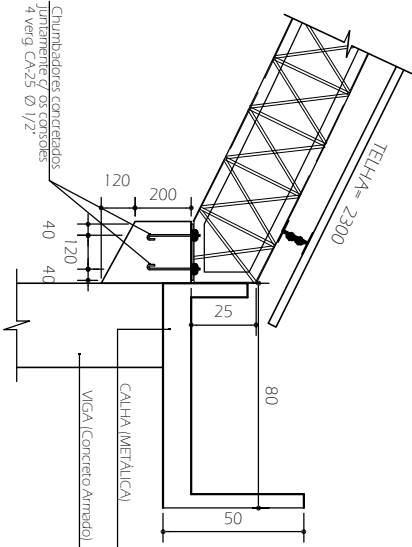


DETALHE DOS CONTRAVENTOS VERTICAIS CV1 11x COBERTURA 01)
ESC.: 1/75

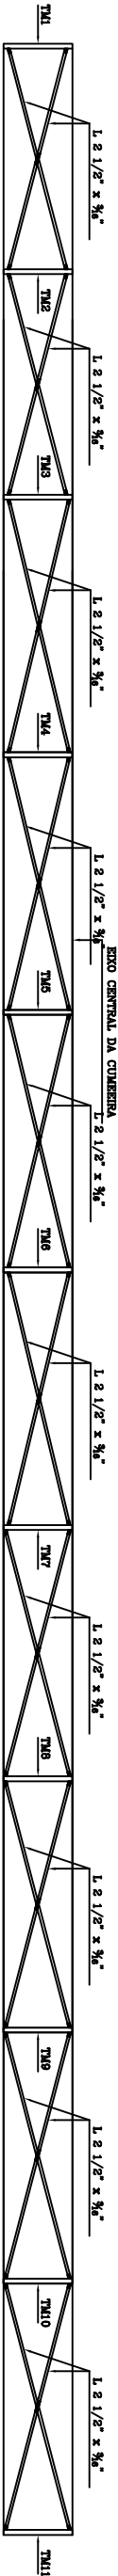


SEÇÃO EIXO LONGITUDINAL CENTRAL (CUMEIRA)

DETALHE DOS CONTRAVENTOS VERTICAIS CV1 09x COBERTURA 02)
ESC.: 1/75

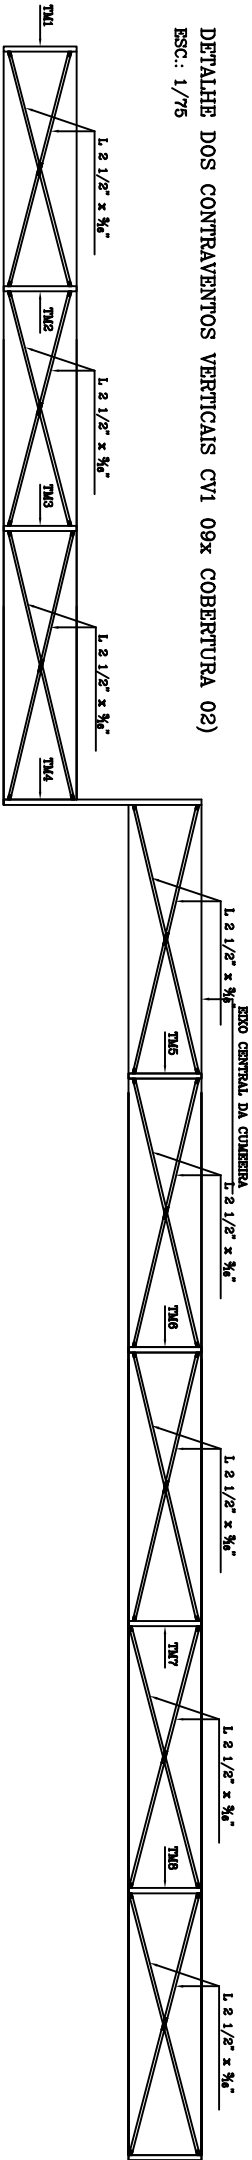

SEÇÃO EIXO LONGITUDINAL CENTRAL (CUMEIRA)

DETALHE DOS CONTRAVENTOS VERTICAIS CV1 8x COBERTURA 03)
ESC.: 1/75

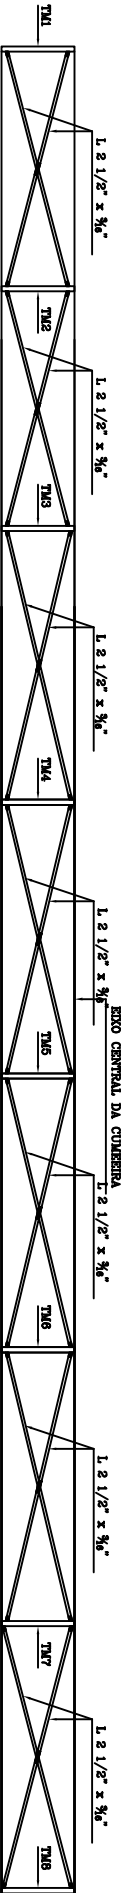

SEÇÃO EIXO LONGITUDINAL CENTRAL (CUMEIRA)

OBRA:		SESC CAMPESTRE	
RESP. TÉCNICO		ALDENOR DOS SANTOS SILVA - CREA - 13.270D - PA	
CONTEÚDO		CORTE E DETALHAMENTO	
ESTRUTURA MET		PROPRIETÁRIO:	
ESCALA		ENG CIVIL PAULO ATAÍDE	
CAD:		DATA:	
ALDENOR DOS SANTOS SILVA		DEZEMBRO / 2014	
		PRANCHA	
		02/04	