



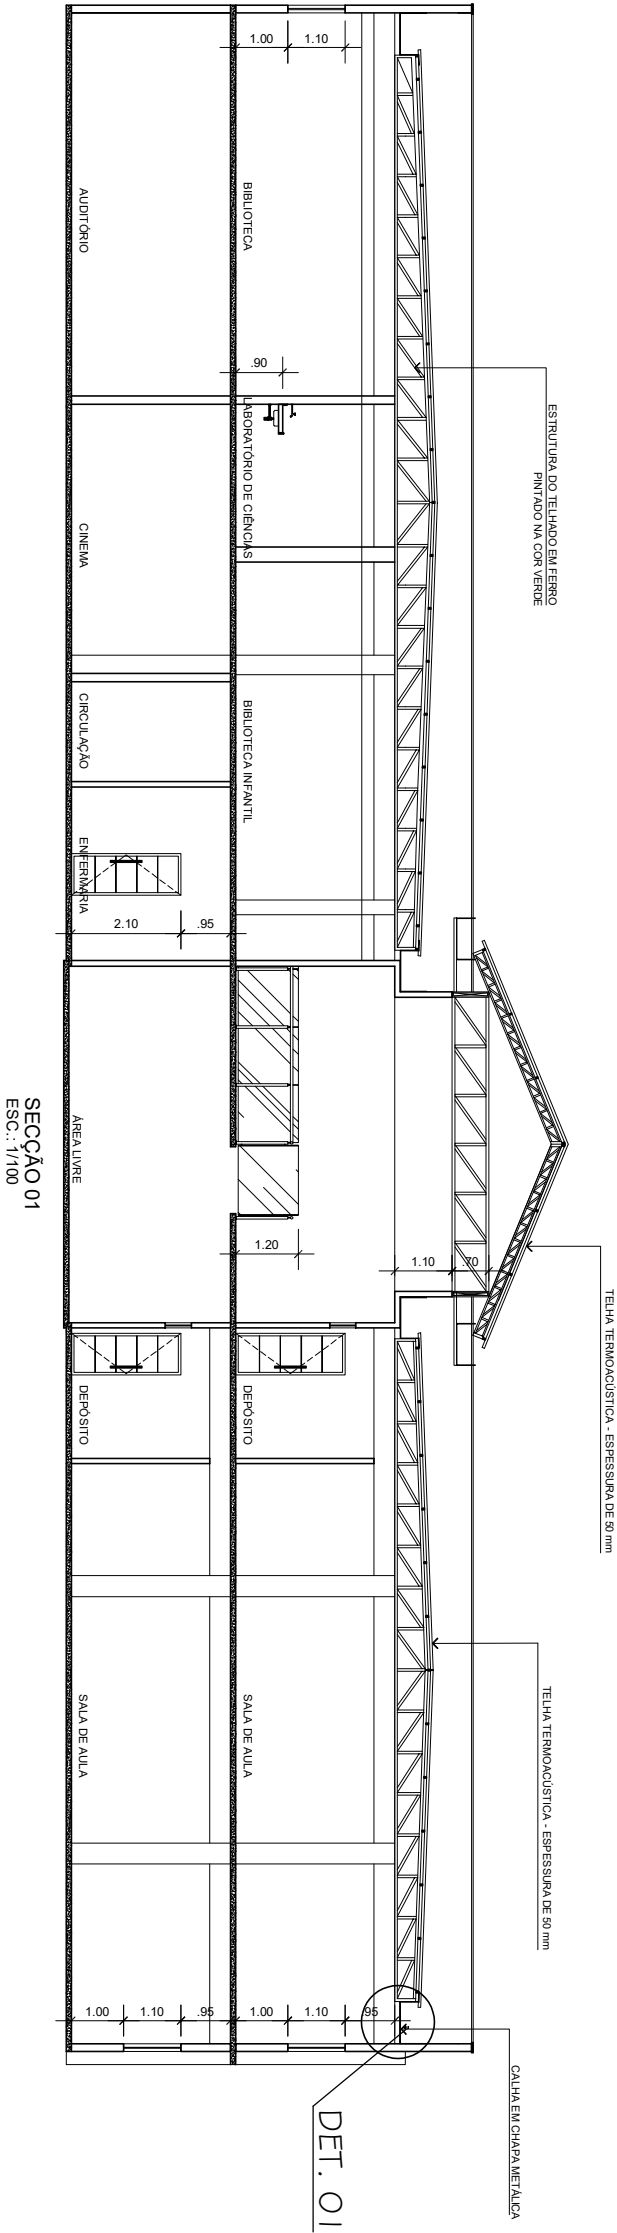


SECÇÃO 01
ESC.: 1/100

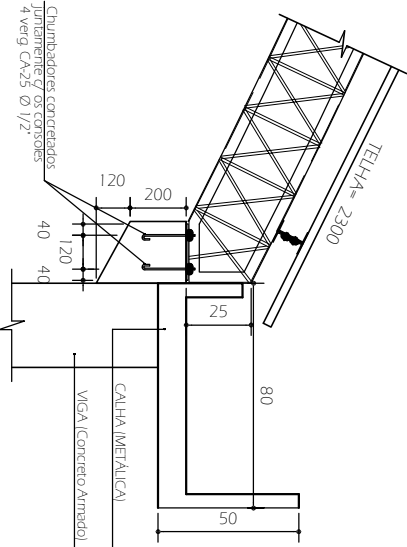


DET. 01 - FIXAÇÃO ESTRUTURA E CONSÓLES
S/ ESCALA

DETALHE DOS CONTRAVENTOS VERTICAIS CV1 11x COBERTURA 01)
ESC.: 1/75

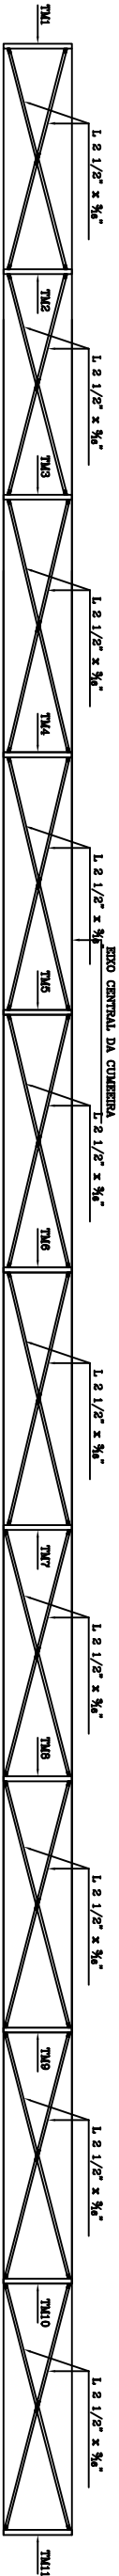


SEÇÃO EIXO LONGITUDINAL CENTRAL (CUMEIRA)

DETALHE DOS CONTRAVENTOS VERTICAIS CV1 09x COBERTURA 02)
ESC.: 1/75

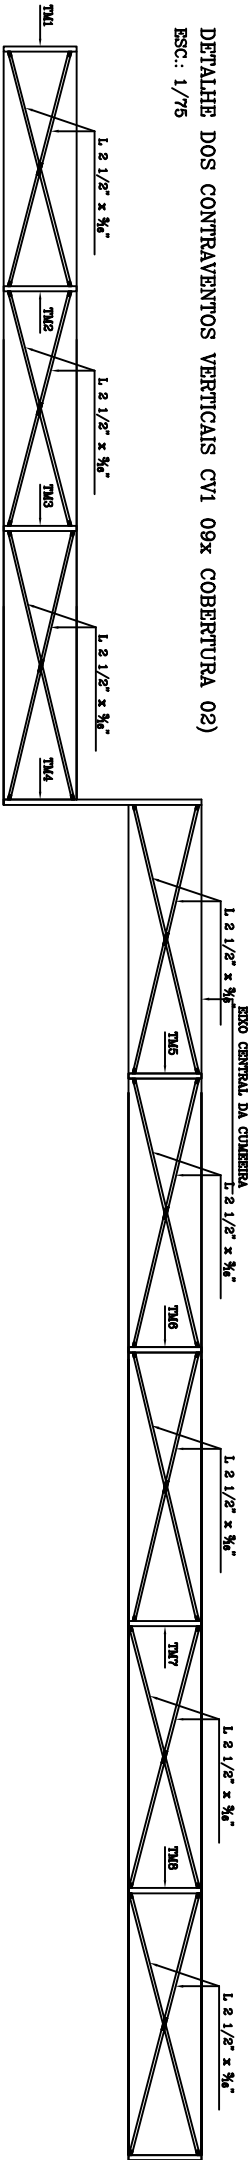

SEÇÃO EIXO LONGITUDINAL CENTRAL (CUMEIRA)

DETALHE DOS CONTRAVENTOS VERTICAIS CV1 8x COBERTURA 03)
ESC.: 1/75

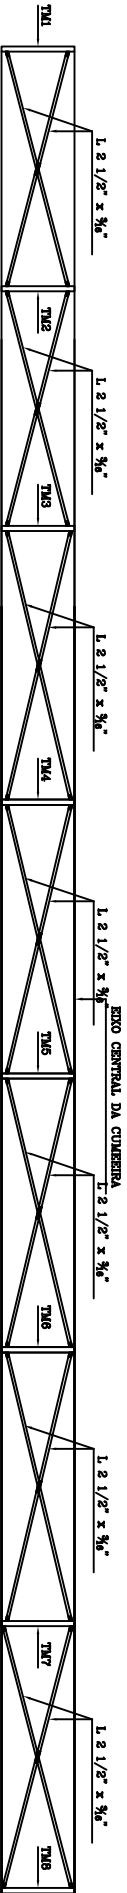

SEÇÃO EIXO LONGITUDINAL CENTRAL (CUMEIRA)

OBRA:	SESC CAMPESTRE
RESP. TÉCNICO	ALDENOR DOS SANTOS SILVA - CREA - 13.270D - PA
CONTEÚDO	CORTE E DETALHAMENTO
ESTRUTURA MET	PROPRIETÁRIO: _____
ESCALA	Indicada
CAD:	ALDENOR DOS SANTOS SILVA
DATA:	DEZEMBRO / 2014
PRANCHA	02/04