


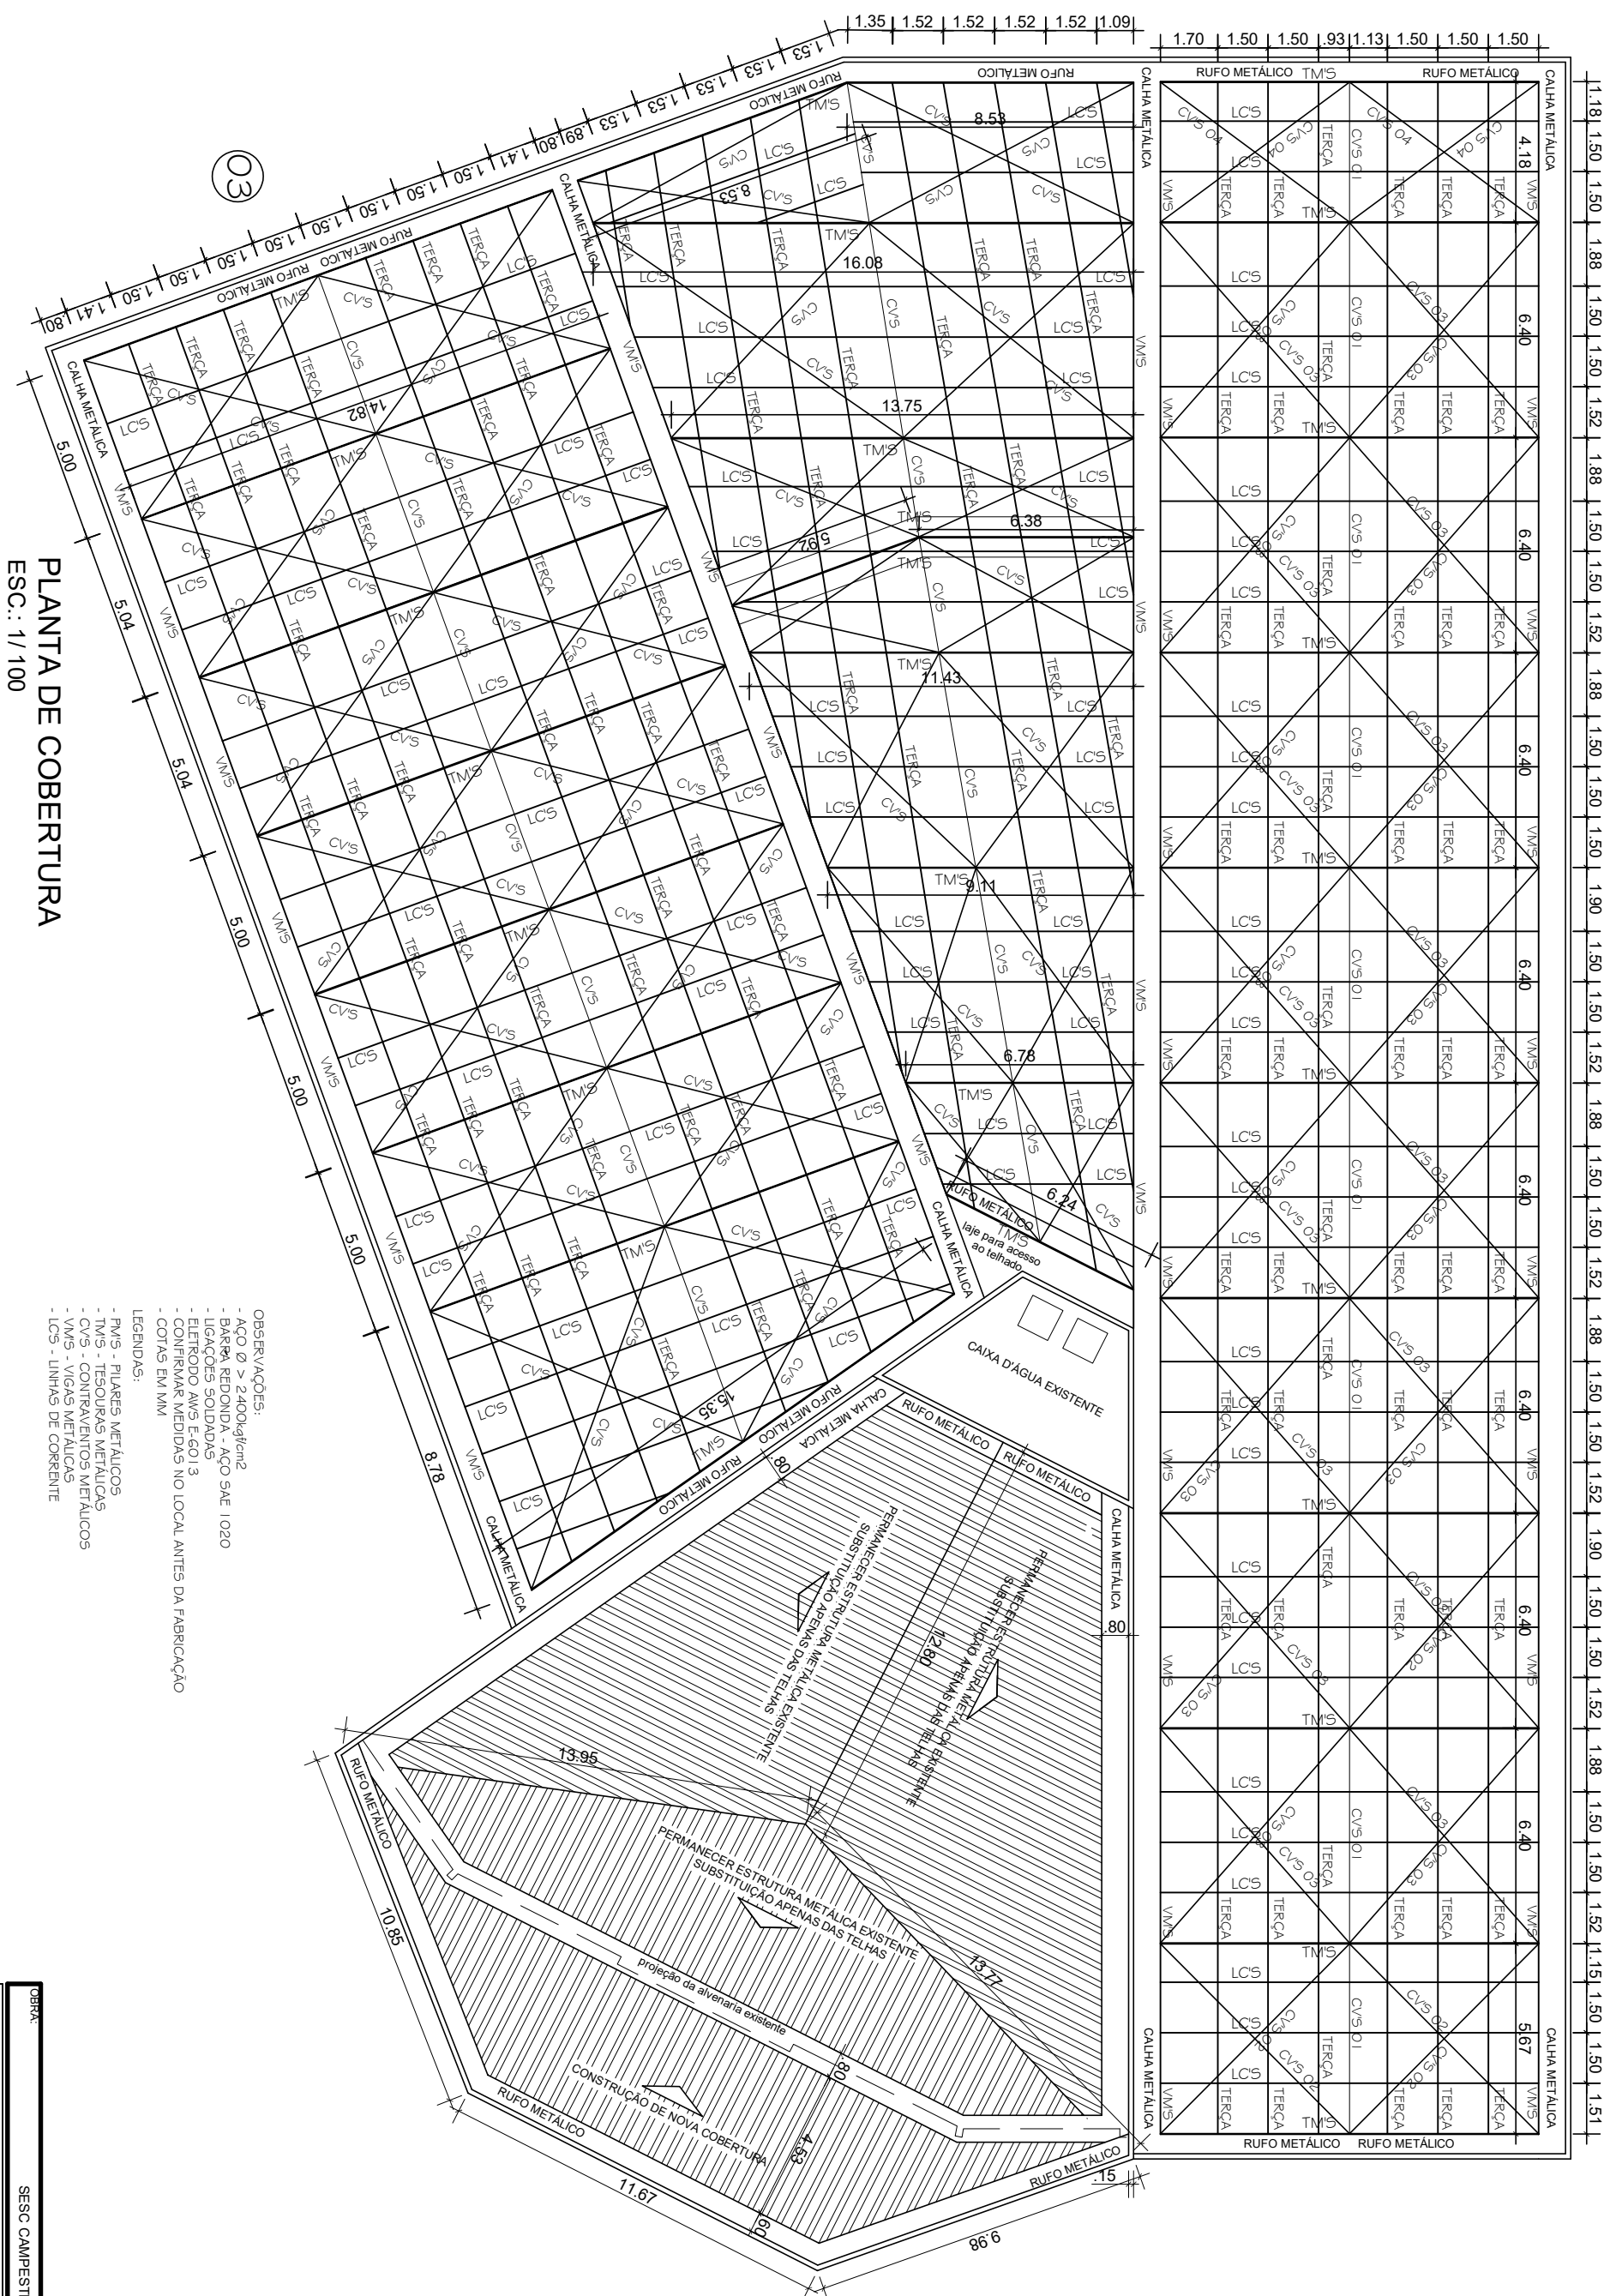

OBRA:	
SESC CAMPESTRE	
RESP. TÉCNICO	_____
ALDENOR DOS SANTOS SILVA - CREIA - 13270D - PA	
CONTEÚDO	PLANTA DE COBERTURA
ESTRUTURA MET	
PROPRIETÁRIO: _____	
ENG CIVIL PAULO ATAIDE	
ESCALA	_____
Indicada	_____
CAD.	_____
ALDENOR DOS SANTOS SILVA	_____
DATA	_____
DEZEMBRO / 2014	_____
PRANCHA	_____
01/04	_____