




VISTA VB

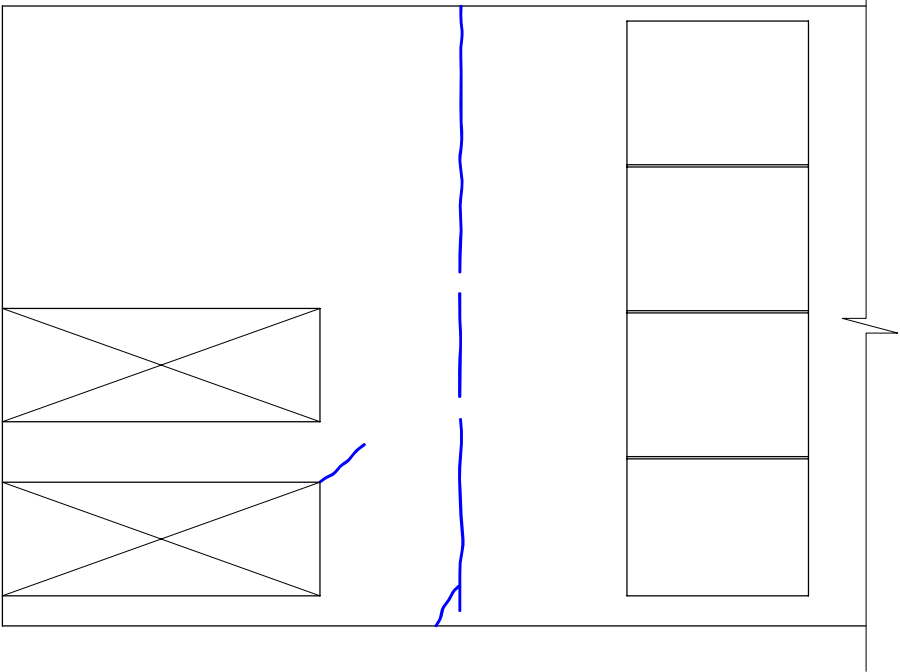

VISTA VA

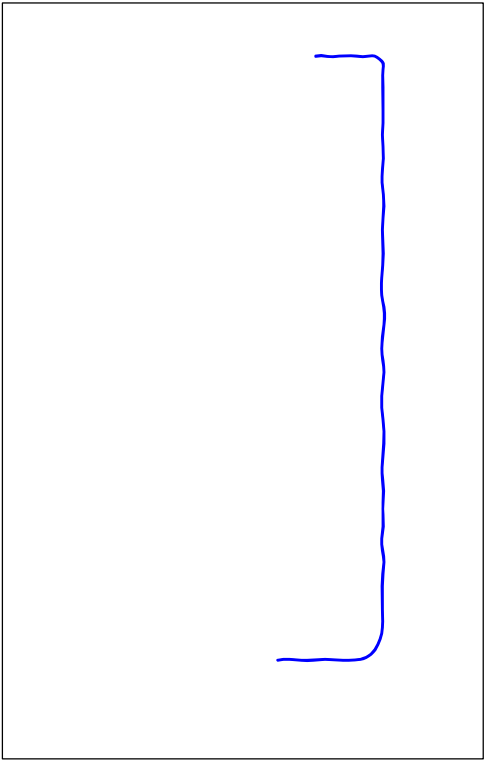

VISTA VC

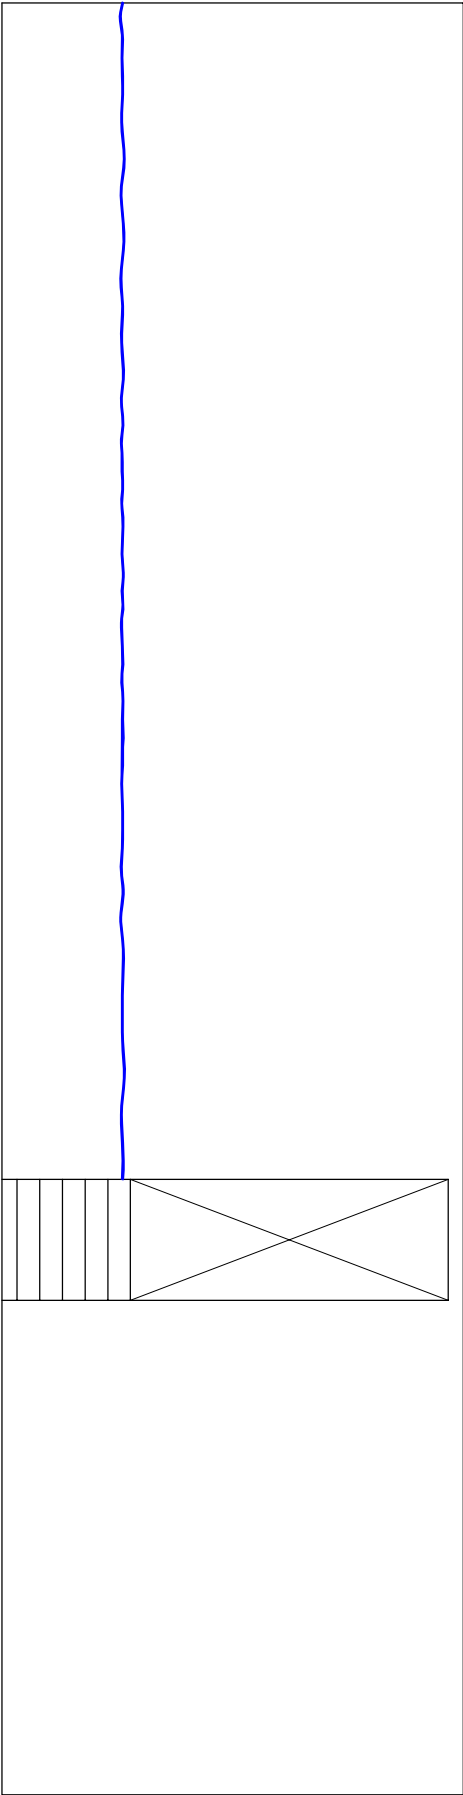

CONVENÇÃO

 FISSURA COM ABERTURA INFERIOR À 0,3mm

Revisão Nº:	Data:	Descrição:	Verificado Por:
<div><div></div><div>Paulo Barroso</div><div>engenharia ltda.</div></div>			
Fone: (0xx91) 3276-6819 Fax: (0xx91) 3276-7796 e-mail: contato@pbing.com.br			
OBRÁ:	ENG. RESP:		
GINÁSIO DE ESPORTES - SESC CASTANHAL	LUIS FLAVIO BARROSO		
AV. BARÃO DO RIO BRANCO Nº 10 - CASTANHAL - PA	ESCALA:	CAD:	
ASSUNTO:	1/150	MATHEUS ARANHA	
MAPEAMENTO DE ANOMALIAS	DATA:	PRANCHA:	
VISTAS VA, VB E VC	JUNHO/2019	MA - 02/08	