



VISTA V02

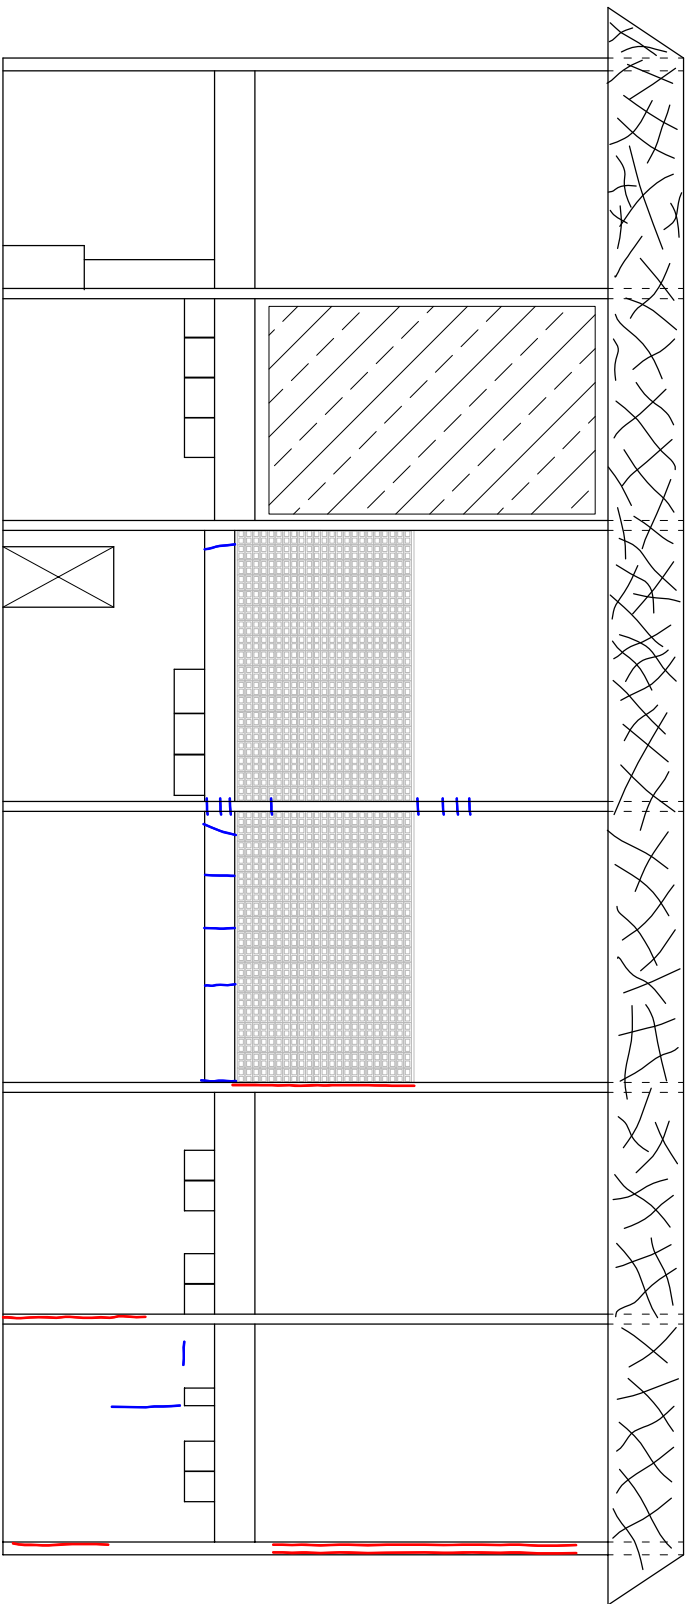


VISTA V04

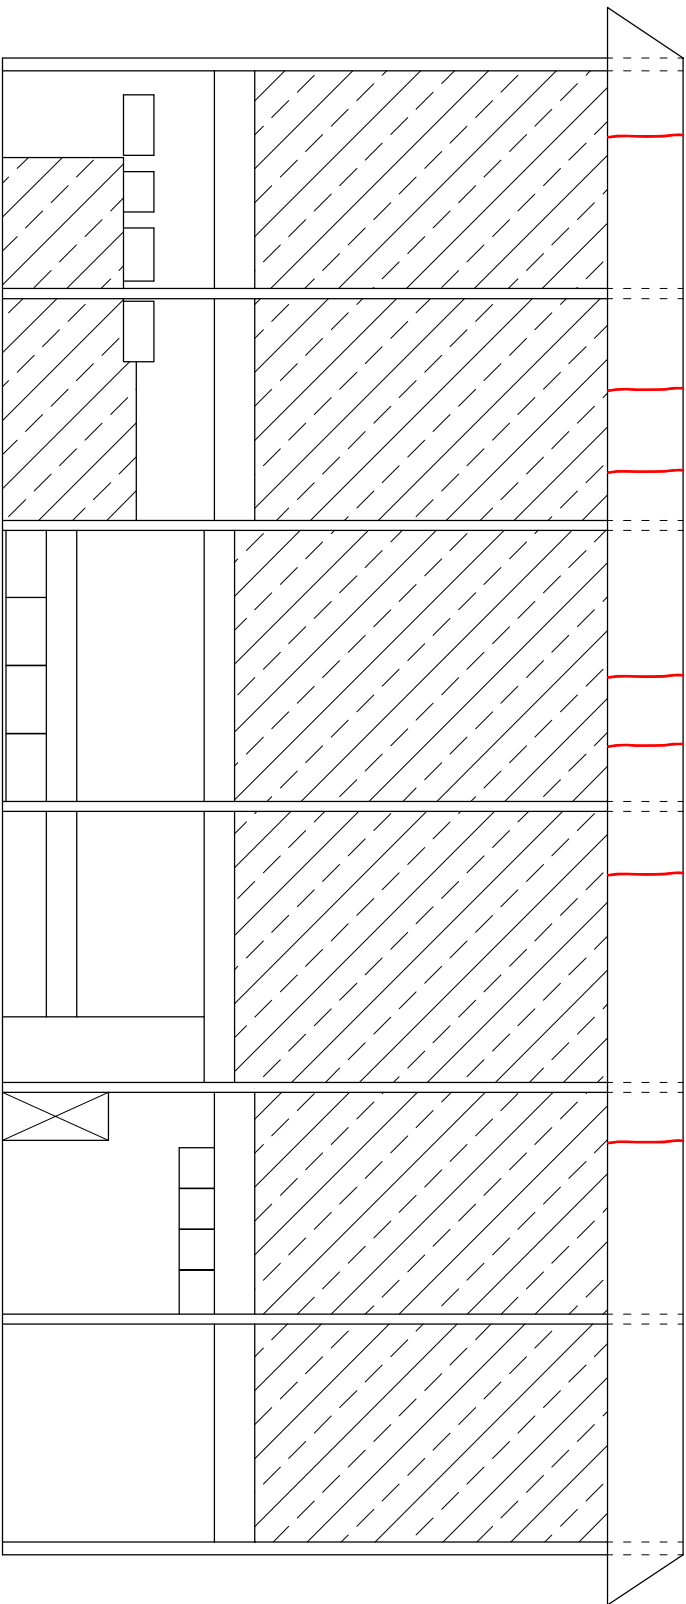


CONVENÇÕES

- ÁREA NÃO INSPECIONADA
- FISSURA DE RETRAÇÃO
- FISSURA COM ABERTURA INFERIOR À 0,3mm
- FISSURA COM ABERTURA IGUAL OU SUPERIOR À 0,3mm

ESCAVAÇÃO 01  
SEM ESCALA

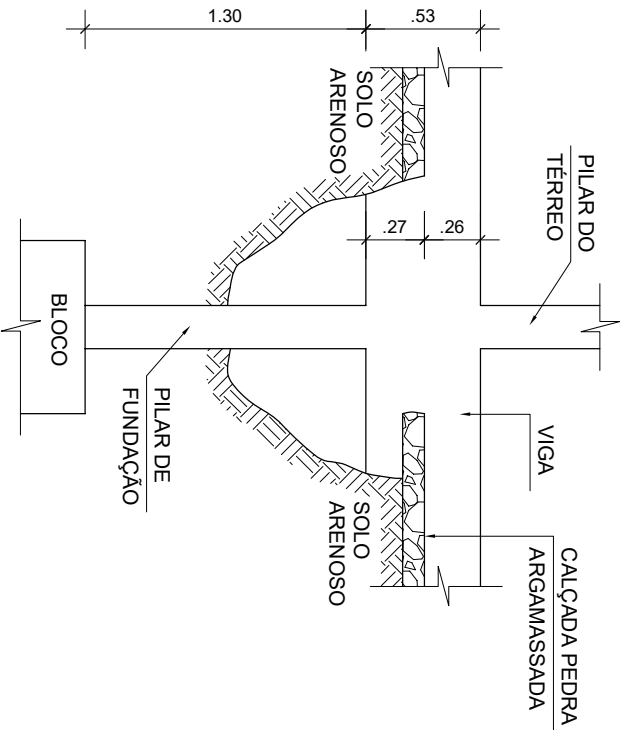

ESCAVAÇÃO 02  
SEM ESCALA

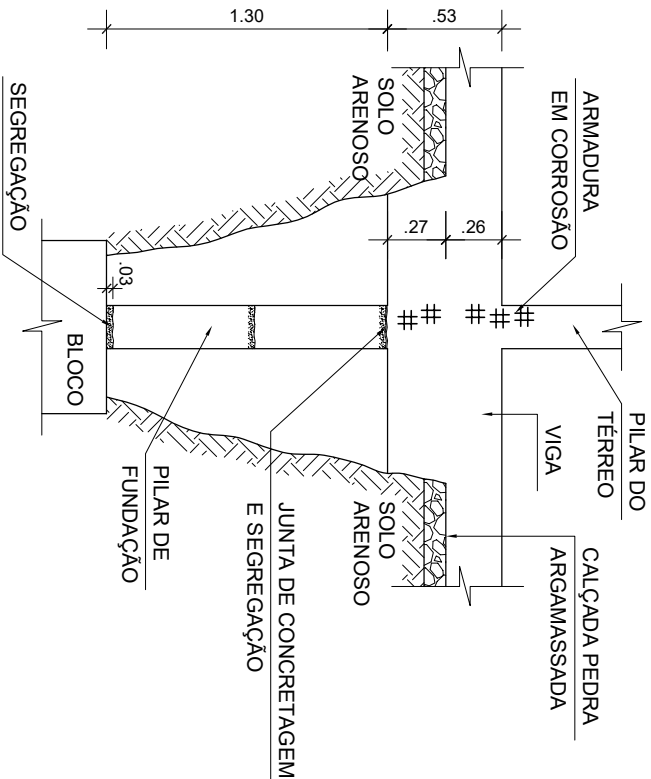

Revisão Nº:	Data:	Descrição:	Verificado Por:
<div><div></div><div>Paulo Barroso</div><div>engenharia Ltda.</div></div> <div>Fone: (0xx91) 3276-6819 Fax: (0xx91) 3276-7796 e-mail: contato@pbing.com.br</div>			
OBRA:		ENG. RESP:	
GINÁSIO DE ESPORTES - SESC CASTANHAL		LUÍS FLÁVIO BARROSO	
AV. BARÃO DO RIO BRANCO Nº 10 - CASTANHAL - PA		CAD:	
ASSUNTO:		1/150	
MAPEAMENTO DE ANOMALIAS		MATHEUS ARANHA	
VISTAS V02 E V04 E DETELHE DAS ESCAVAÇÕES		DATA:	
		JUNHO/2019	
		MA - 04/08	