




VISTA V09

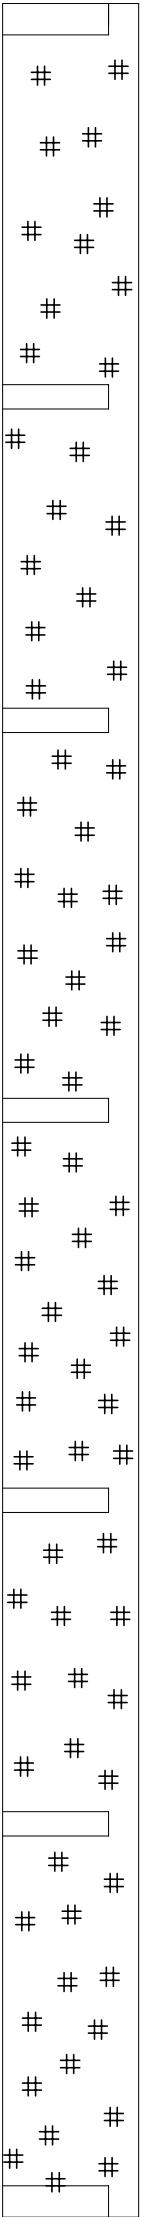

VISTA V10

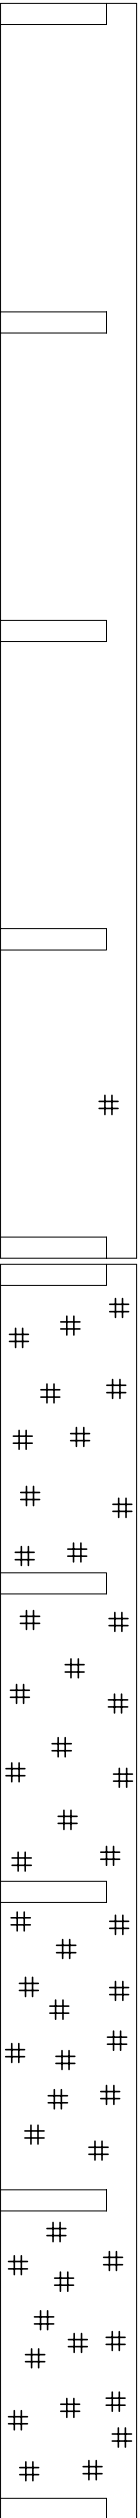

VISTA V11

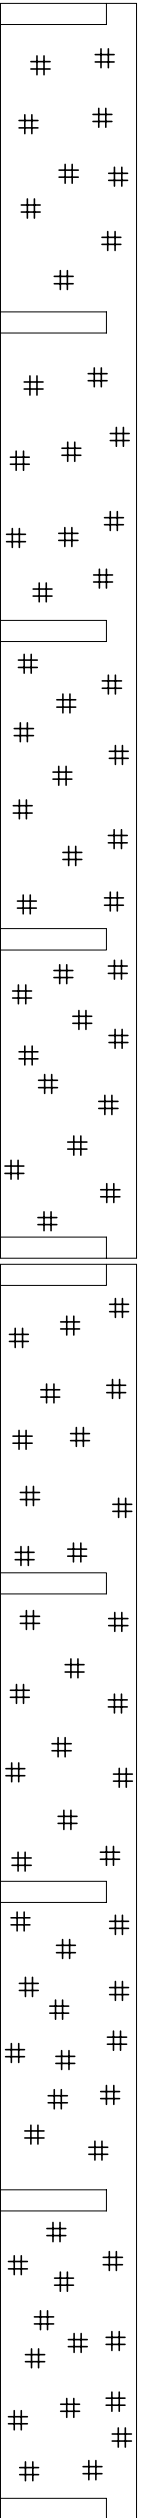

CONVENÇÕES

# # # ARMADURA EXPOSTA

Revisão Nº:	Data:	Descrição:	Verificado Por:
<div><div></div><div>Paulo Barroso</div><div>engenharia Ltda.</div></div> <div>Fone: (0xx91) 3276-6819 Fax: (0xx91) 3276-7796 e-mail: contato@pbeng.com.br</div>			
OBRÁ:		ENG. RESP:	
GINÁSIO DE ESPORTES - SESC CASTANHAL		LUÍS FLÁVIO BARROSO	
AV. BARÃO DO RIO BRANCO Nº 10 - CASTANHAL - PA		ESCALA:	CAD:
ASSUNTO:		SEM ESCALA	MATHEUS ARANHA
MAPEAMENTO DE ANOMALIAS		DATA:	PRANCHA:
VISTAS V09 A V11		JUNHO/2019	MA - 08/08