

LEGENDA:

- FITA DE LED LUZ QUENTE
- PERFIL DE LED COM LUZ NEUTRA
- PAINEL DE LED DE EMBUTIR LUZ NEUTRA
- SPOT DE EMBUTIR COM LUZ NEUTRA
- TRILHO ELETIFICADO COM LED E SPOT LUZ NEUTRA
- REPLICADOR DE WIFI
- PENDENTE COM LUZ QUENTE


PROJETO ARQUITETÔNICO SEDE SESC ADM	
Projeto.co www.projeto.co	ASSUNTO PROJETO LUMINOTECNICO
	ARQUIVO AC-0225-SESC-PE-R01-LUMINOTECNICO
DESENHO 1 PAVIMENTO	DATA 17/10/2025
TIPOLOGIA PROJETO ARQUITETÔNICO	PRANCHA 1/6
ENDERECO -	ESCALA 1/50
EQUIPE BÁRBARA BALESTERO	

PROPRIETÁRIO:
RESP. TÉCNICO: ANDRÉ CÉSAR DOS SANTOS
CAU 47371-3


NOTAS:
 1. TODAS AS MEDIDAS FORAM LEVANTADAS IN LOCO, PORÉM, DEVIDO À DISPOSIÇÃO DAS PAREDES NO PERÍODO DO LEVANTAMENTO, HÁ MEDIDAS E ELEMENTOS ESTRUTURAIS QUE POSSAM NÃO APARECER NO PROJETO DEVIDO ÀS CONDIÇÕES EXISTENTES. NESTE CASO, A CONSTRUTORA DEVE COMUNICAR A EQUIPE DE PROJETO PARA TOMAR QUALQUER DECISÃO.
 2. A ALTERAÇÃO DESTE PROJETO FICARÁ SUJEITA ÀS MEDIDAS LEGISLATIVAS. A REPRODUÇÃO OU EXECUÇÃO NO SEU TODO OU PARTE DESTE PROJETO, SEM A AUTORIZAÇÃO PRÉVIA DO AUTOR, FICARÁ SUJEITA ÀS MEDIDAS LEGISLATIVAS.

LEGENDA:

- FITA DE LED LUZ QUENTE
- PERFIL DE LED COM LUZ NEUTRA
- PAINEL DE LED DE EMBUTIR LUZ NEUTRA
- SPOT DE EMBUTIR COM LUZ NEUTRA
- TRILHO ELETIFICADO COM LED E SPOT LUZ NEUTRA
- REPLICADOR DE WIFI
- PENDENTE COM LUZ QUENTE

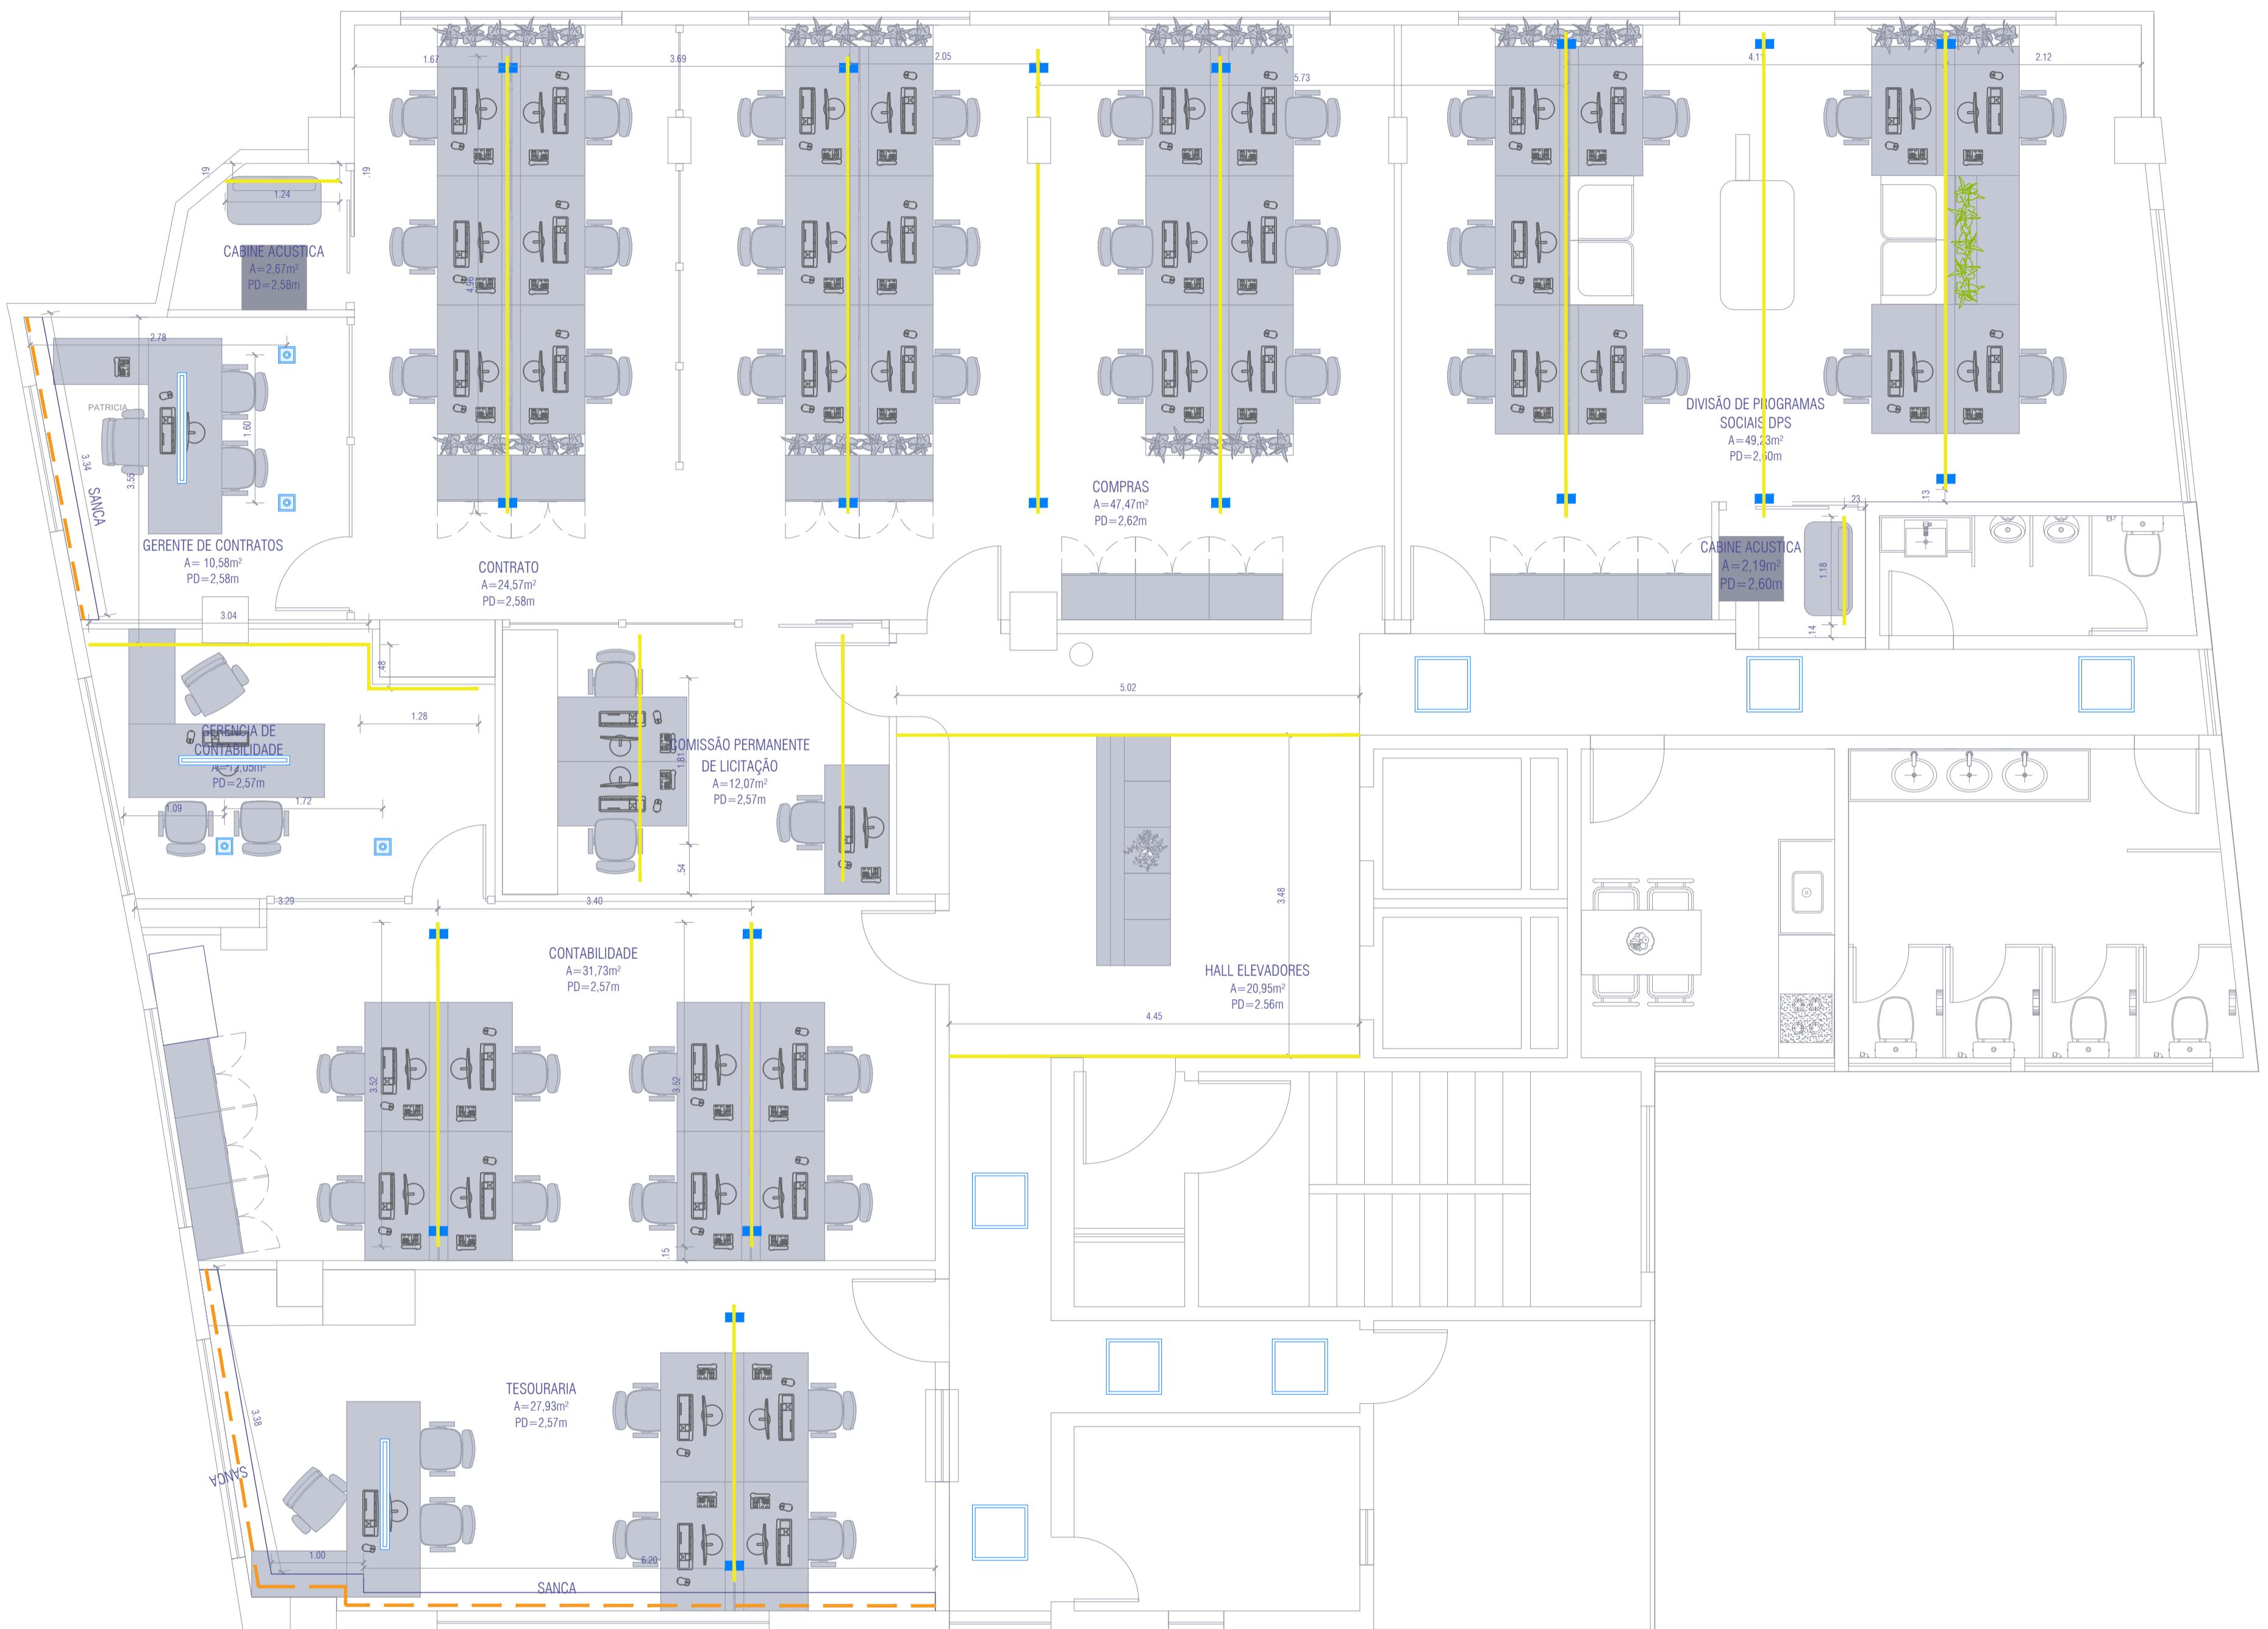

PROJETO ARQUITETÔNICO SEDE SESC ADM	
ASSUNTO: PROJETO LUMINOTÉCNICO	
ARQUIVO: AC-0225-SESC-PE-R01-LUMINOTECNICO	
DESENHO: 5 PAVIMENTO	PRANCHA: 2/6
TIPOLOGIA: PROJETO ARQUITETÔNICO	DATA: 17/10/2025
ENDERECO: -	ESCALA: 1/50
PROPRIETÁRIO: BÁRBARA BALESTERO	

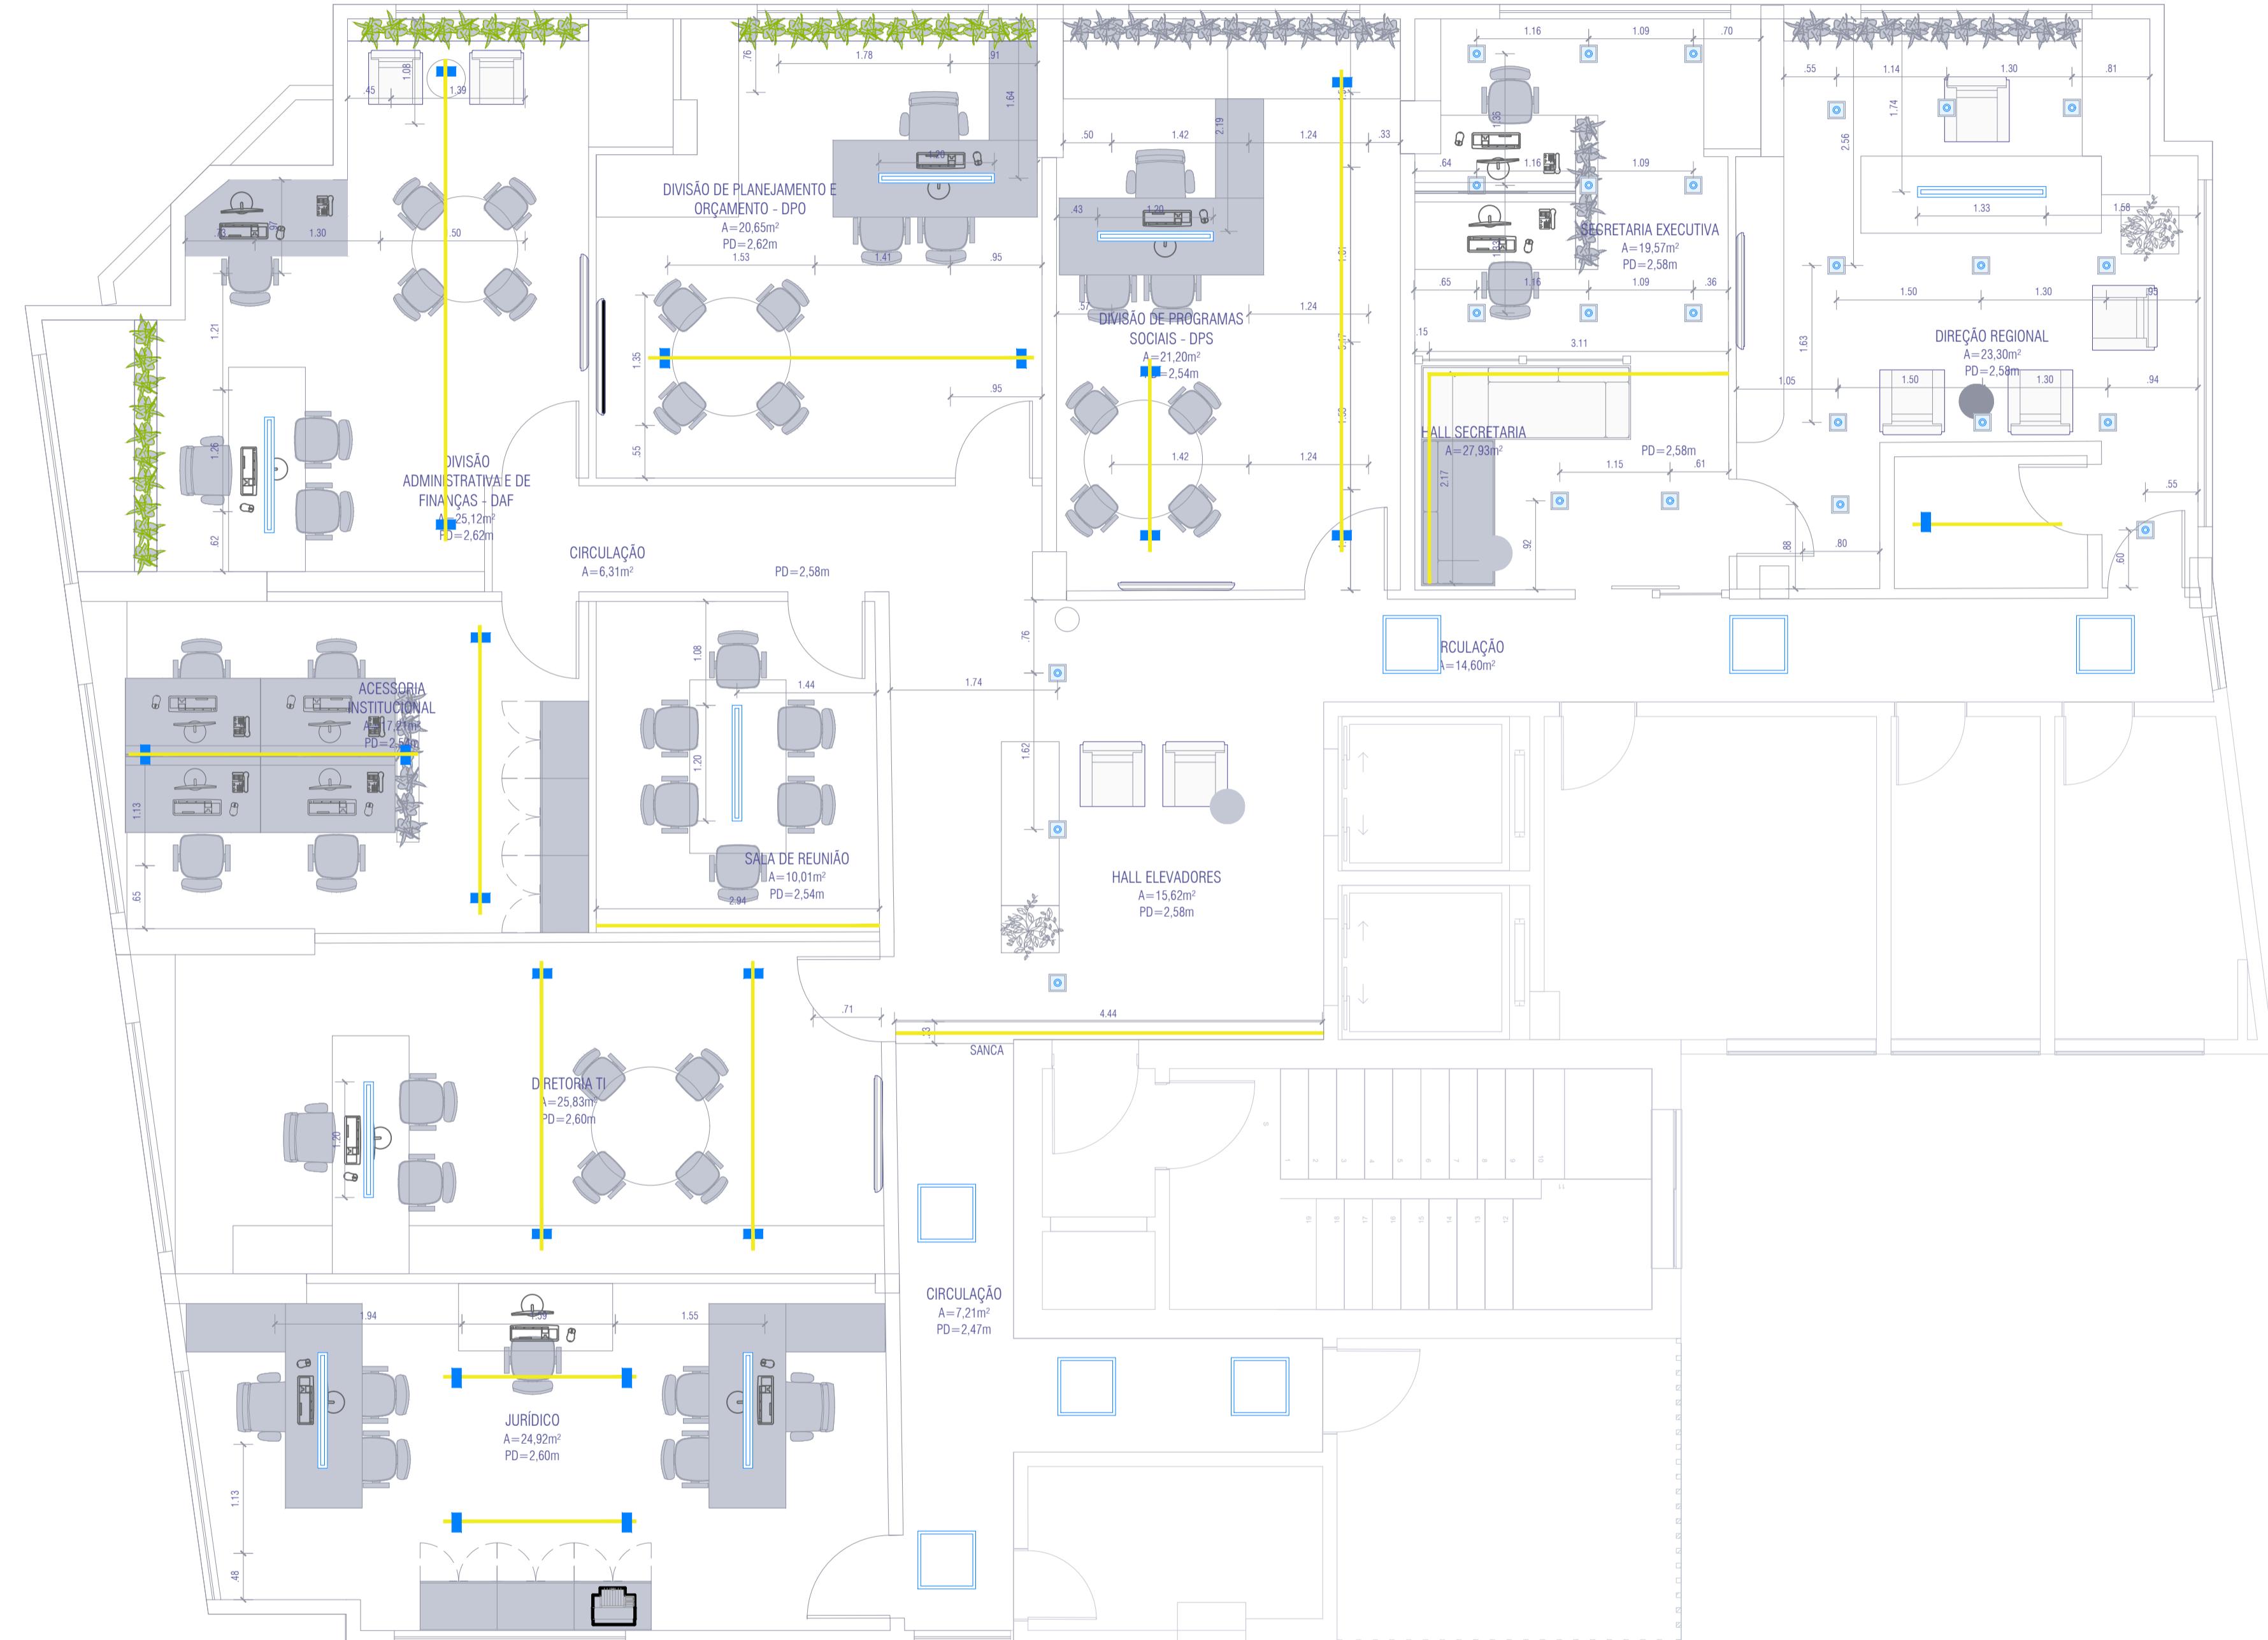


LEGENDA:

- FITA DE LED LUZ QUENTE
- PERFIL DE LED COM LUZ NEUTRA
- PAINEL DE LED DE EMBUTIR LUZ NEUTRA
- SPOT DE EMBUTIR COM LUZ NEUTRA
- TRILHO ELETIFICADO COM LED E SPOT LUZ NEUTRA
- REPLICADOR DE WIFI
- PENDENTE COM LUZ QUENTE

PROJETO ARQUITETÔNICO SEDE SESC ADM	
ASSUNTO PROJETO LUMINOTÉCNICO	ARQUIVO AC-0225-SESC-PE-R01-LUMINOTÉCNICO
DESENHO 6 PAVIMENTO	DATA 17/10/2025
TIPOLOGIA PROJETO ARQUITETÔNICO	PRANCHA 3/6
ENDEREÇO -	ESCALA 1/50
EQUIPE BÁRBARA BALESTERO	

NOTAS

- TODAS AS MEDIDAS FORAM LEVANTADAS IN LOCO, PORÉM, DEVIDO À DISPOSIÇÃO DAS PAREDES NO PERÍODO DO LEVANTAMENTO, HÁ MEDIDAS E ELEMENTOS ESTRUTURAIS QUE POSSAM NÃO APARECER NO PROJETO DEVIDO ÀS CONDIÇÕES EXISTENTES. NESTE CASO, A CONSTRUTORA DEVE COMUNICAR A EQUIPE DE PROJETO ANTES DE TOMAR QUALQUER DECISÃO.
- A ALTERAÇÃO DESTE PROJETO FICARÁ SUJEITA ÀS MEDIDAS LEGAIS CAVIAS. A REPRODUÇÃO OU EXECUÇÃO NO SEU TODO OU PARTE DESTE PROJETO, SEM A AUTORIZAÇÃO PRÉVIA DO AUTOR, FICARÁ SUJEITA ÀS MEDIDAS LEGAIS CAVIAS.

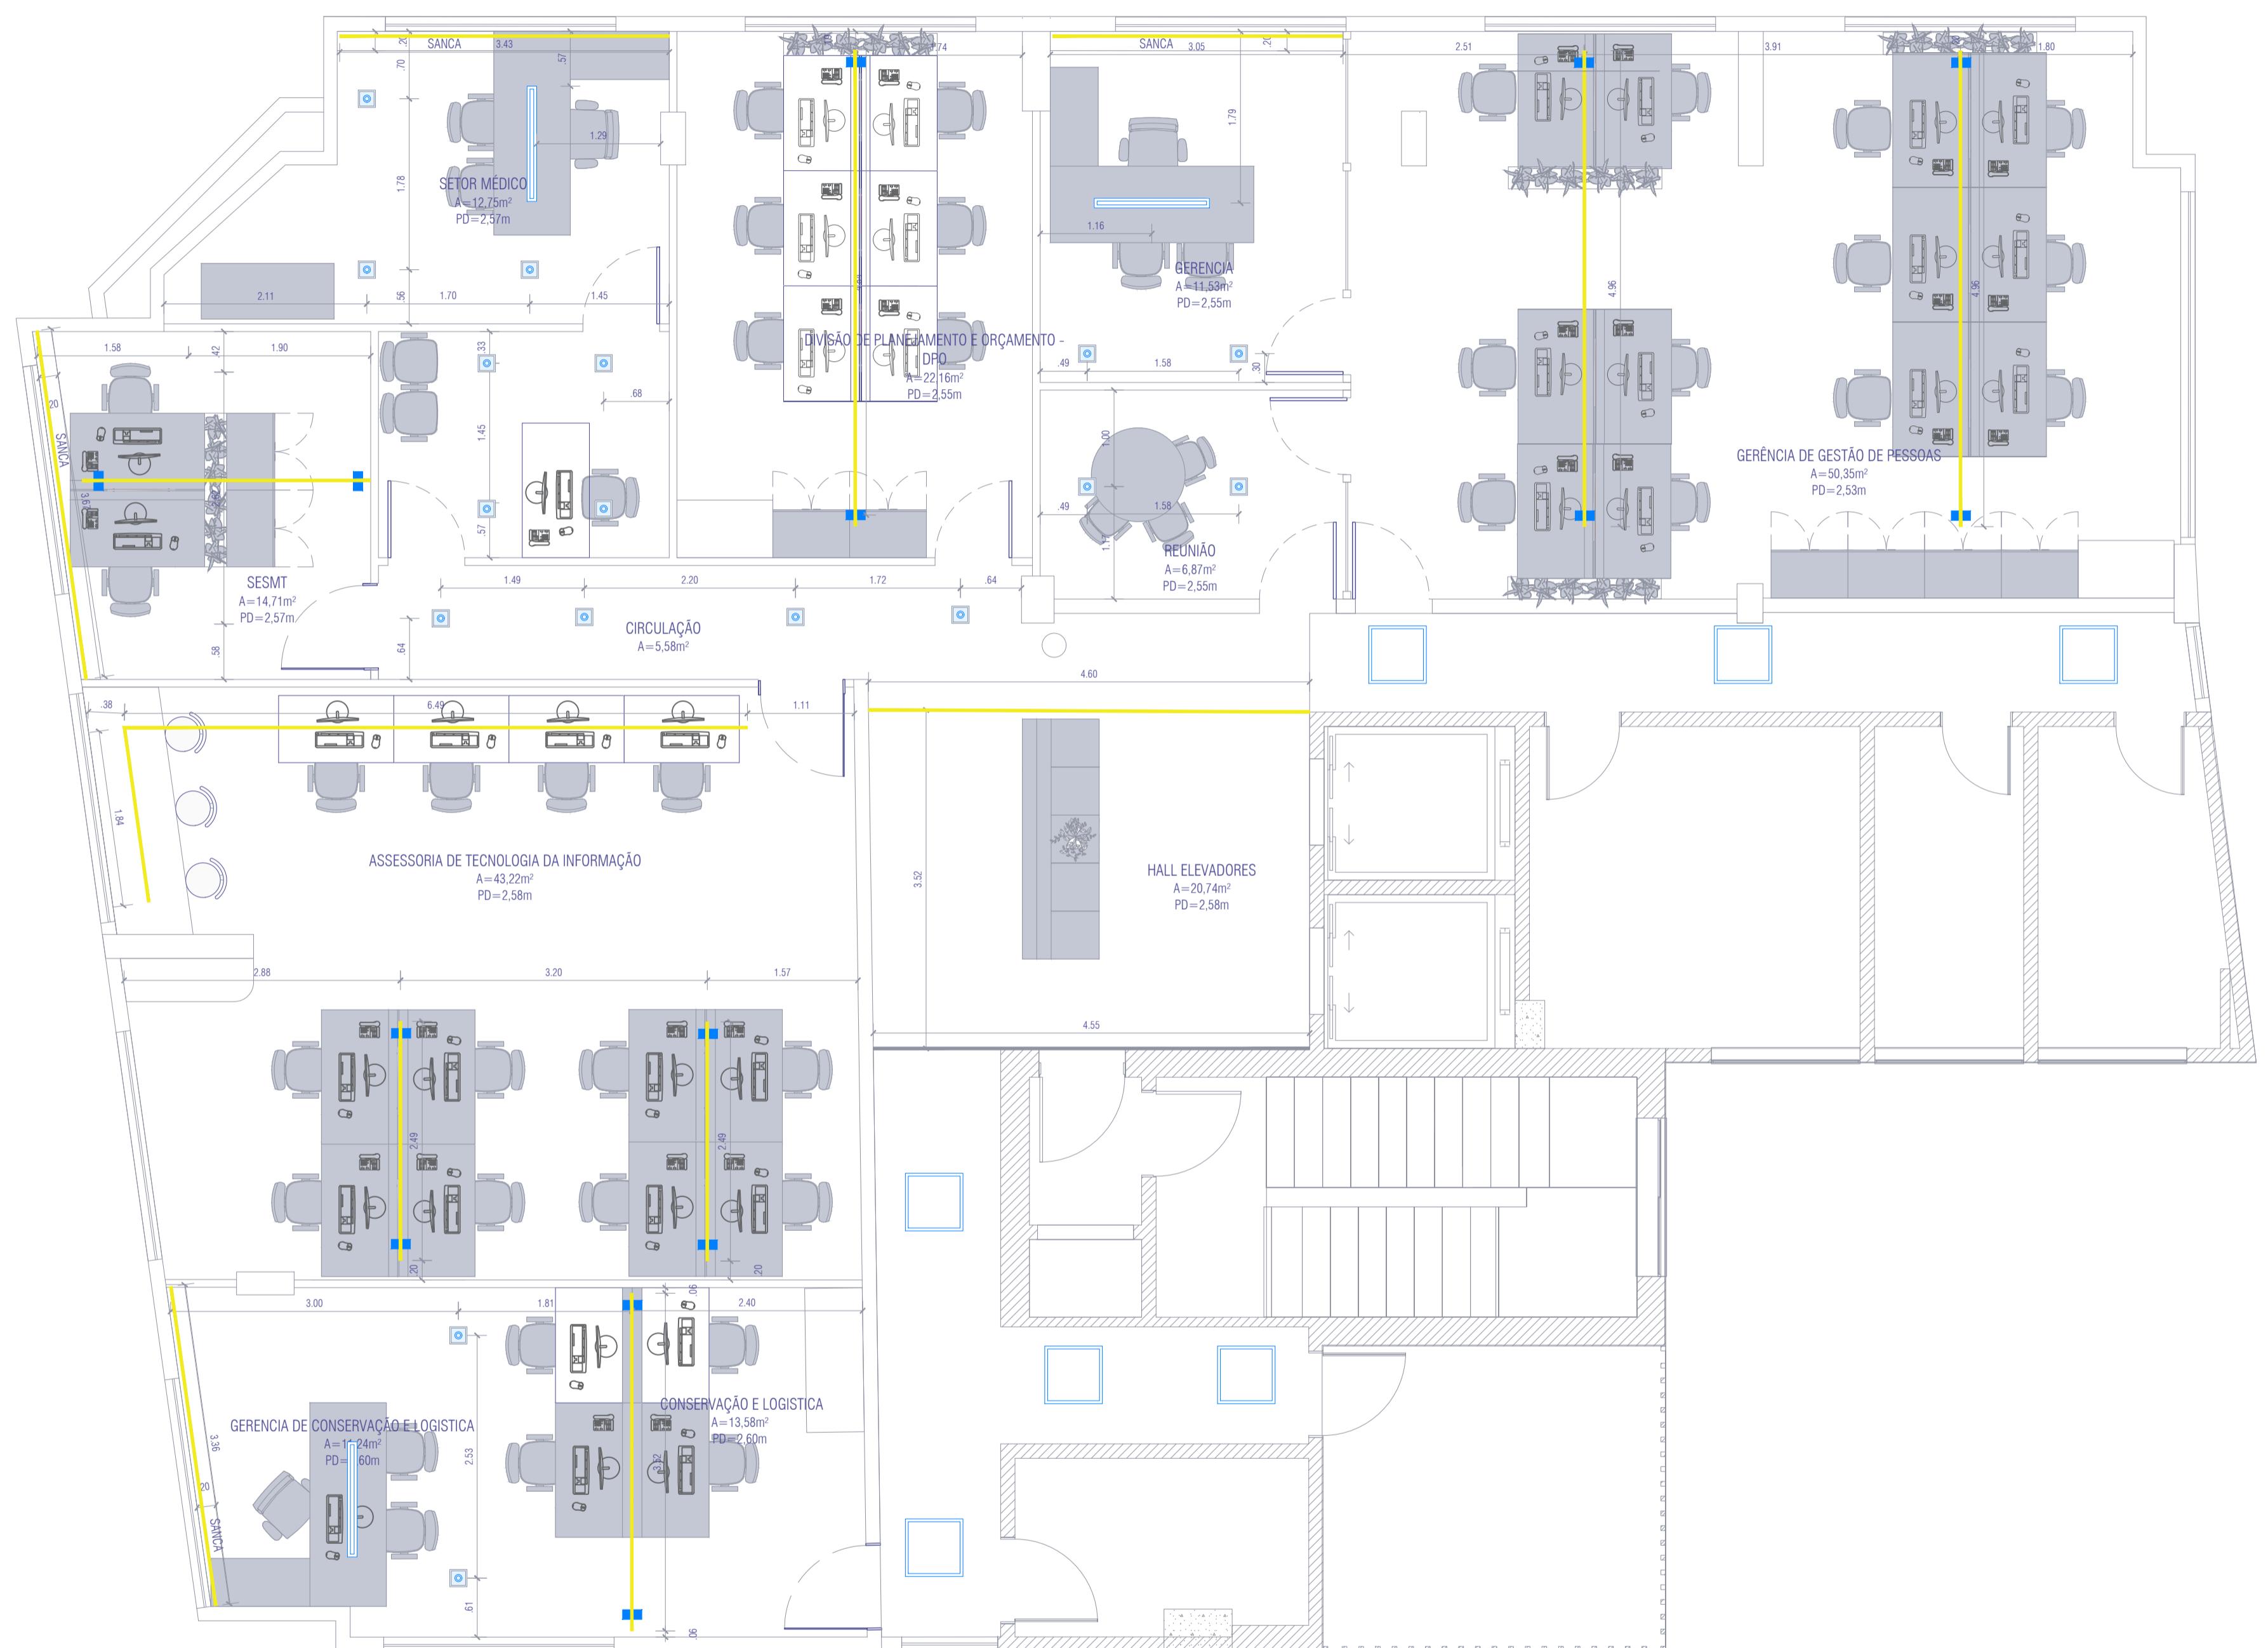


NOTAS:

- TODAS AS MEDIDAS FORAM LEVANTADAS IN LOCO, PORÉM, DEVIDO À DISPOSIÇÃO DAS PAREDES NO PERÍODO DO LEVANTAMENTO, HÁ MEDIDAS E ELEMENTOS ESTRUTURAIS QUE POSSAM NÃO APARECER NO PROJETO DEVIDO ÀS CONDIÇÕES EXISTENTES. NESTE CASO, A CONSTRUTORA DEVE COMUNICAR A EQUIPE DE PROJETO ANTES DE TOMAR QUALQUER DECISÃO.
- A ALTERAÇÃO DESTE PROJETO FICARÁ SUJEITA ÀS MEDIDAS LEGAS CABEÇAS. A REPRODUÇÃO OU EXECUÇÃO NO SEU TODO OU PARTE DESTE PROJETO, SEM A AUTORIZAÇÃO PRÉVIA DO AUTOR, FICARÁ SUJEITA ÀS MEDIDAS LEGAS CABEÇAS.

PROJETO ARQUITETÔNICO SEDE SESC ADM	
Projeto.co www.projeto.co	ASSUNTO PROJETO LUMINOTÉCNICO DESENHO 7 PAVIMENTO TIPOLOGIA PROJETO ARQUITETÔNICO ENDERECO -
ARQUIVO AC-0225-SESC-PE-R01-LUMINOTECNICO DATA 17/10/2025 ESCALA 1/50 EQUIPE BÁRBARA BALESTERO	PRANCHA 4/6 PROPRIETÁRIO: RESP. TÉCNICO: ANDRÉ CÉSAR DOS SANTOS CAU 47371-3



PROJETO ARQUITETÔNICO SEDE SESC ADM	
ASSUNTO PROJETO LUMINOTECNICO	ARQUIVO AC-0225-SESC-PE-R01-LUMINOTECNICO
DESENHO 9 PAVIMENTO	DATA 17/10/2025
TIPOLOGIA PROJETO ARQUITETÔNICO	PRANCHA 5/6
ENDEREÇO -	ESCALA 1/50
PROPRIETÁRIO: RESP. TÉCNICO: ANDRÉ NEVES CANTO DOS SANTOS CAU 47371-3	

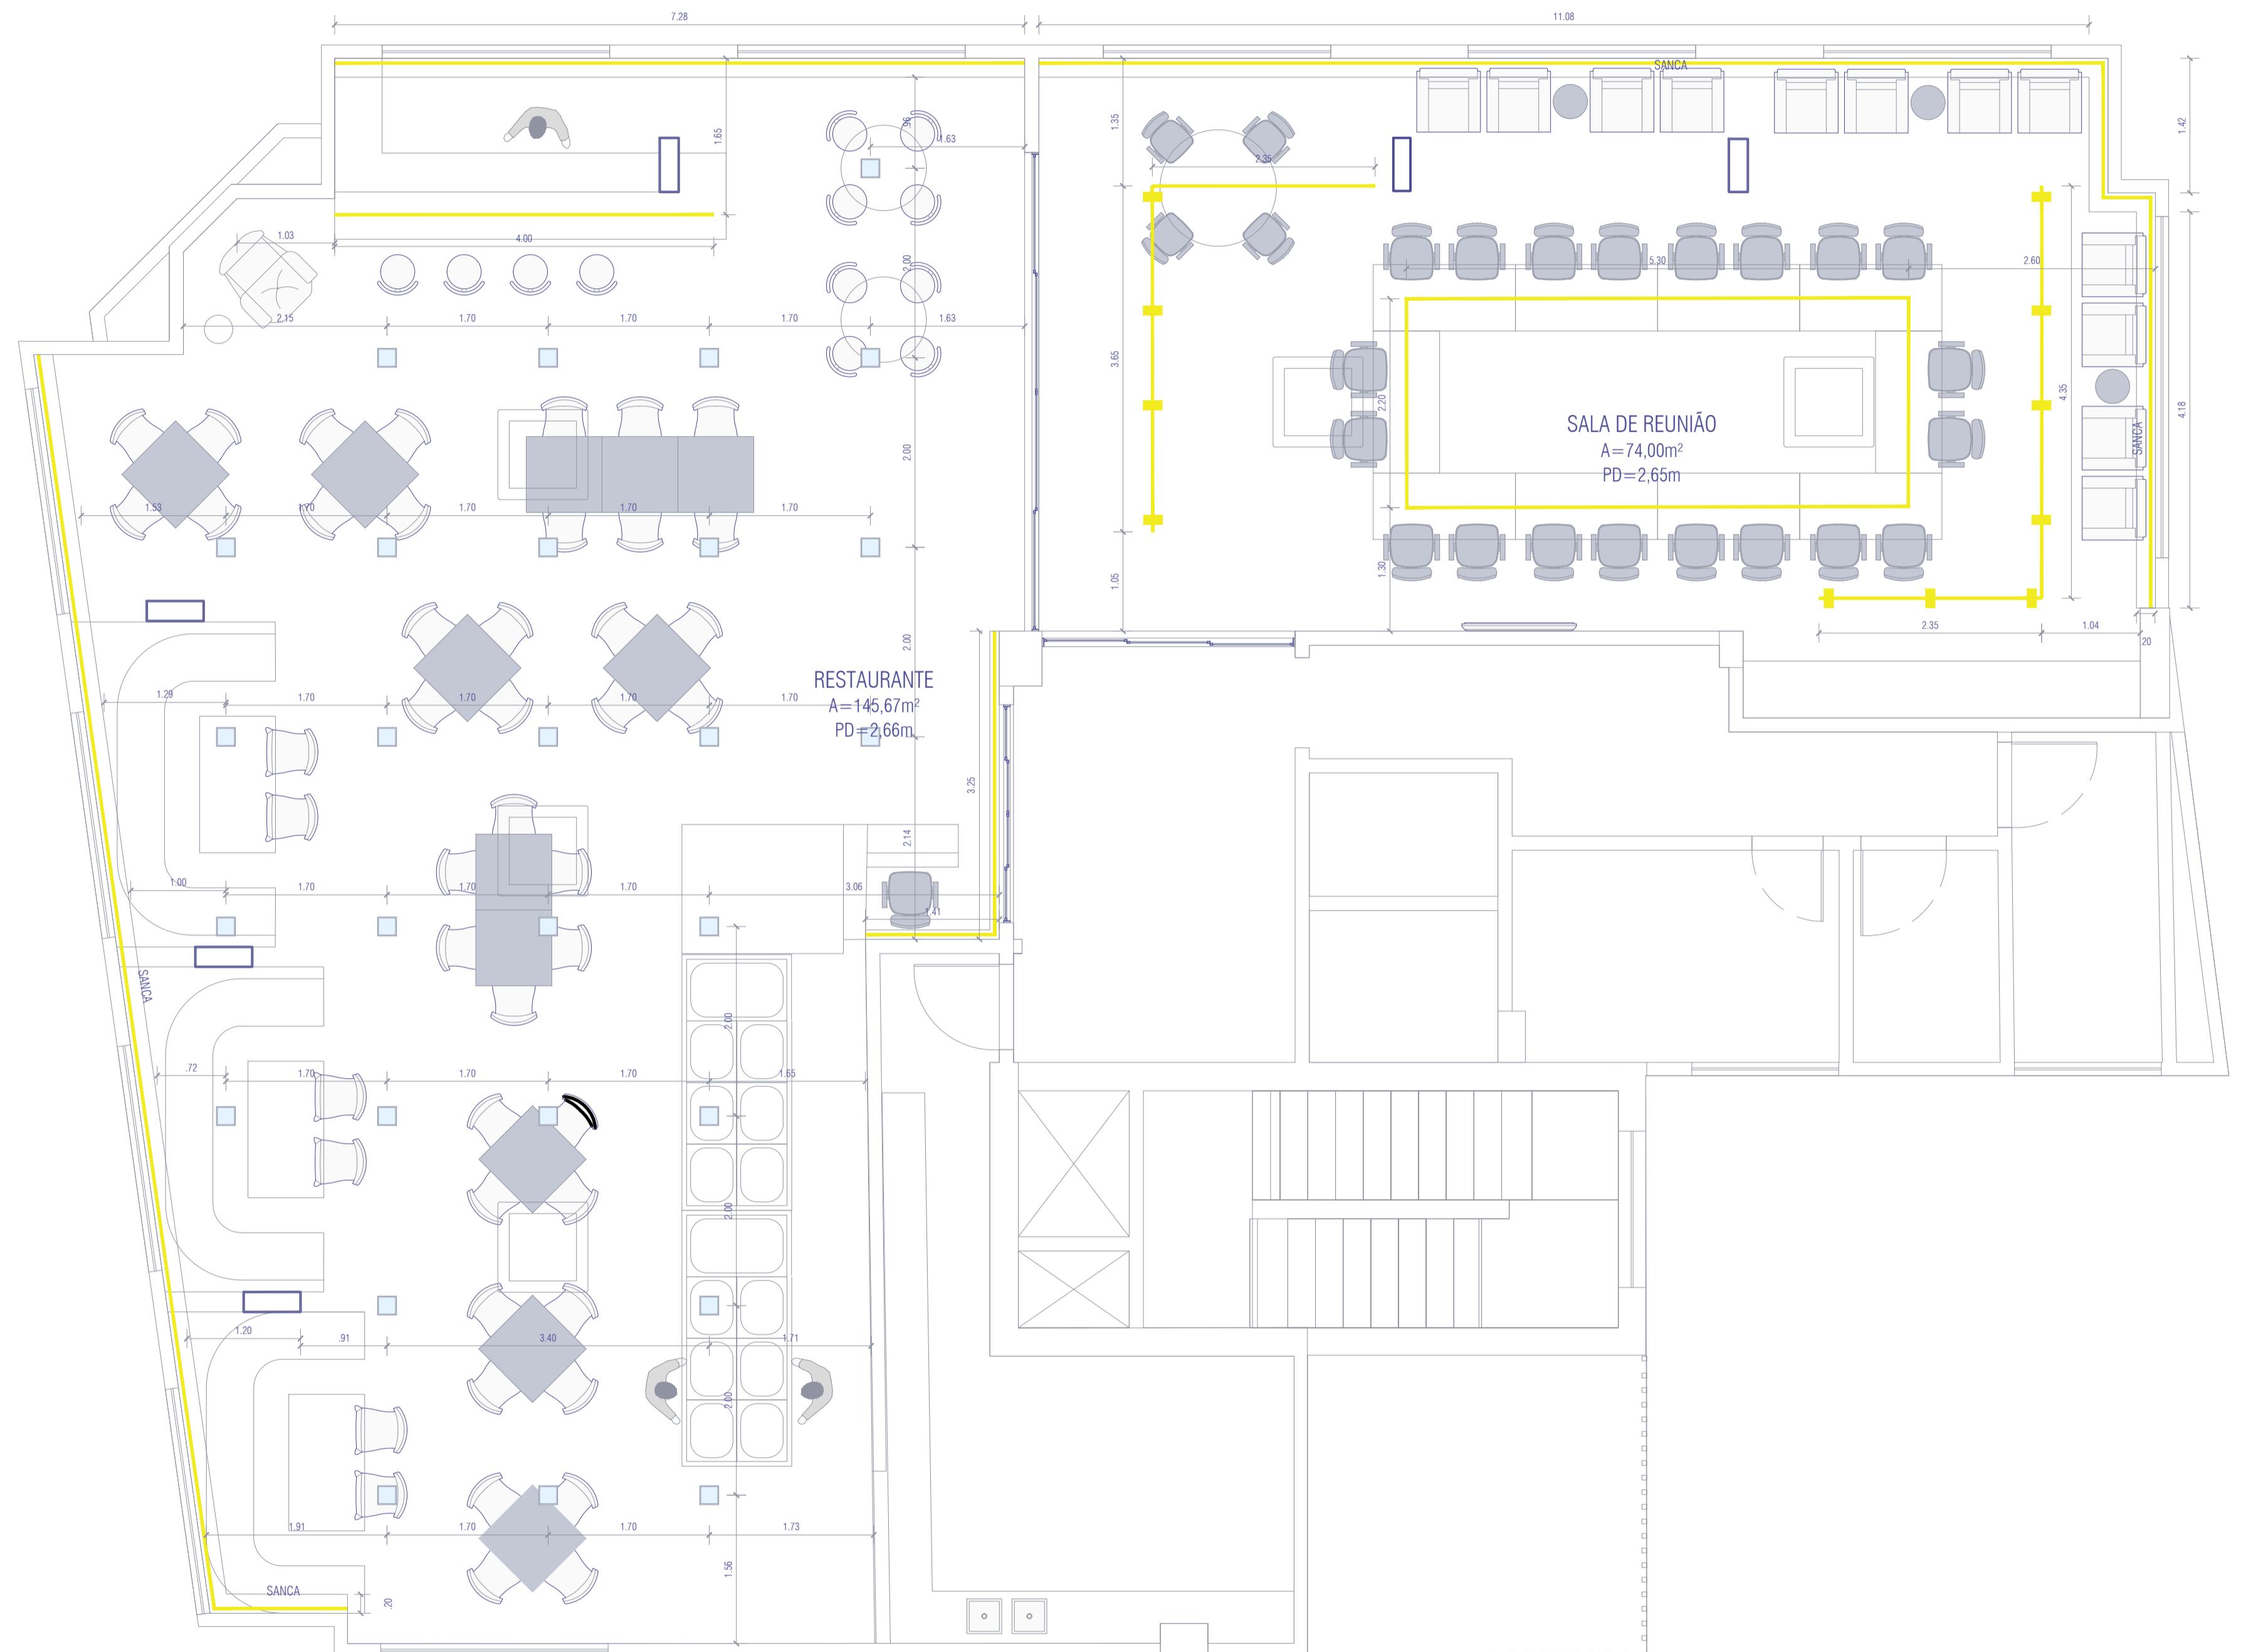

DESENHO

ASSUNTO: PROJETO LUMINOTECNICO
ARQUIVO: AC-0225-SESC-PE-R01-LUMINOTECNICO

DESENHO: 10 PAVIMENTO
DATA: 17/10/2025
TIPOLOGIA: PROJETO ARQUITETÔNICO
PRANCHAS: 6/6
ENDERECO: -
EQUIPE: BÁRBARA BALESTERO

PROPRIETÁRIO:
RESP. TÉCNICO: ANDRÉ CÉSAR DOS SANTOS
CAU A7371-3

PROJETO ARQUITETÔNICO | SEDE SESC ADM

Projeto.co	ASSUNTO: PROJETO LUMINOTECNICO ARQUIVO: AC-0225-SESC-PE-R01-LUMINOTECNICO	DESENHO: 10 PAVIMENTO TIPOLOGIA: PROJETO ARQUITETÔNICO	PRANCHAS: 6/6 DATA: 17/10/2025 EQUIPE: BÁRBARA BALESTERO
------------	--	---	--