


OBRA - FASE 01

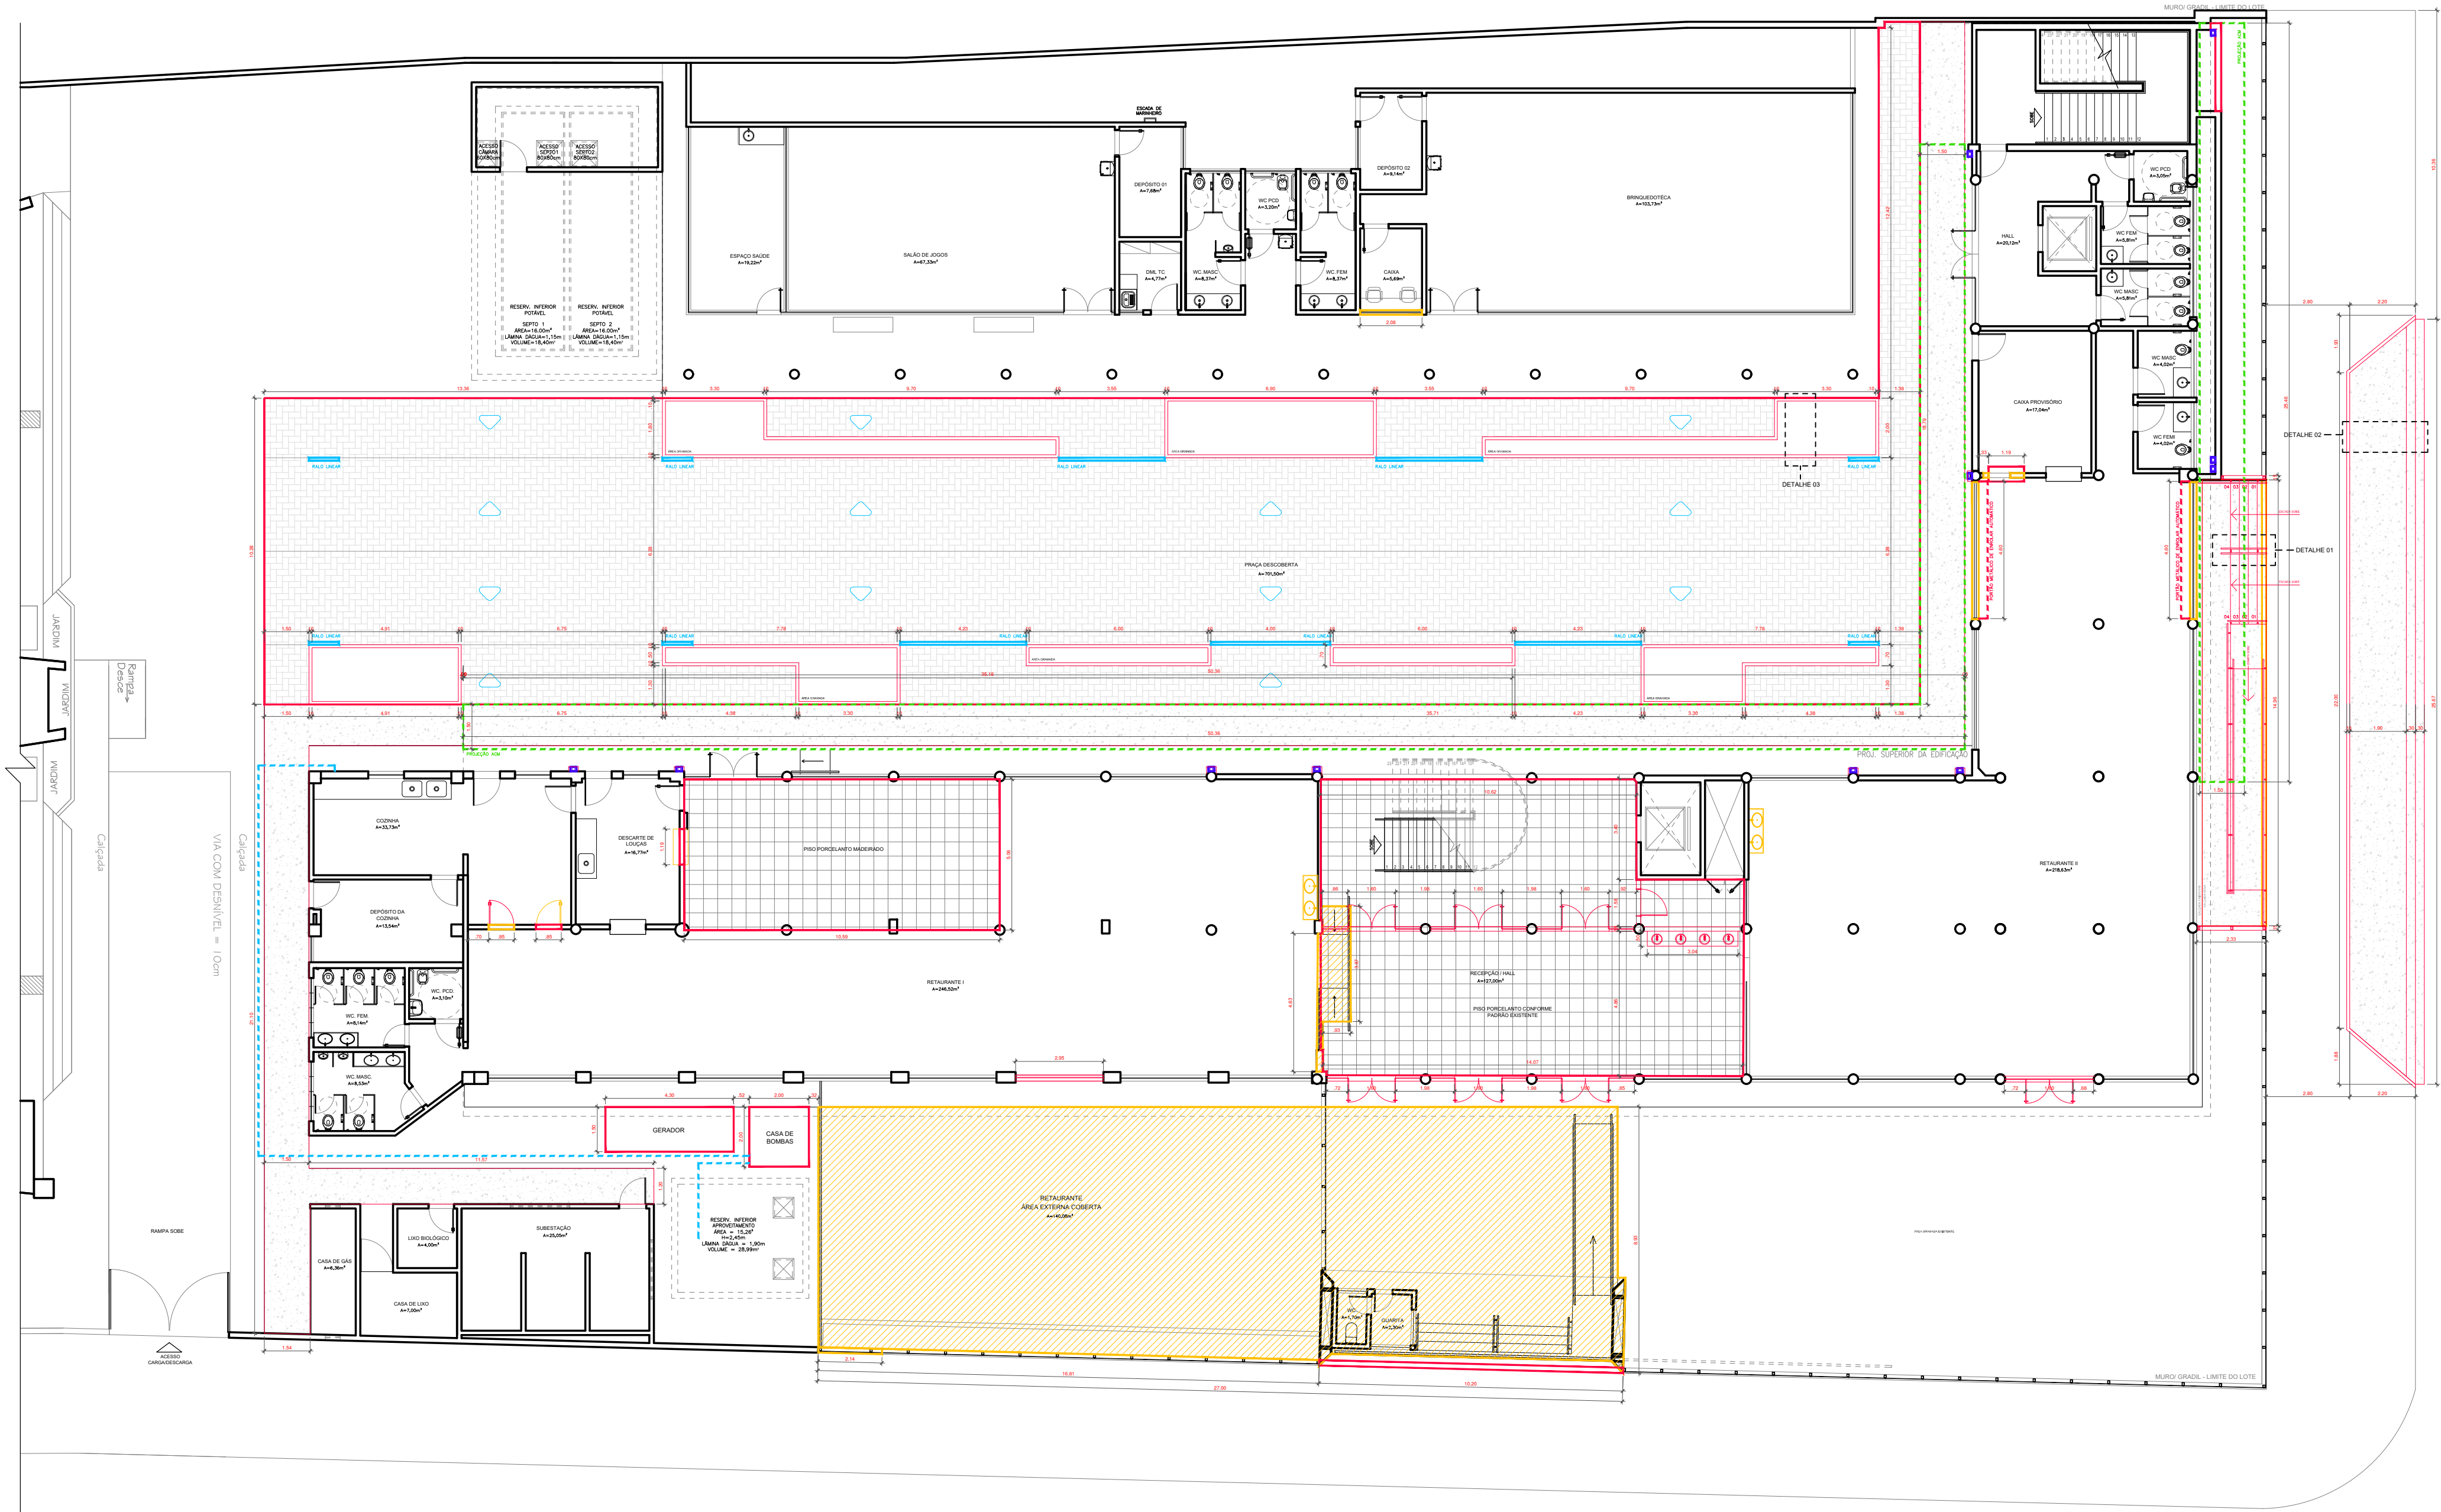


PLANTA CONVENCIONADA - FASE 01
ESC: 1/150

Observações:

- DEMOLIR
- CONSTRUIR
- CONSTRUIR - PISO E CONTRAPISO INTERNO
- CONSTRUIR - CONCRETO COM REVESTIMENTO A DEFINIR
- CONSTRUIR - INTERTRAVADO
- CONSTRUIR - COBERTURA EM ACM
- RALO
- ABASTECIMENTO PROVISÓRIO
- DESCIDA ÁGUA PLUVIAL

Assinaturas e Carimbos:



SERVIÇO SOCIAL DO COMÉRCIO
DEPARTAMENTO REGIONAL DO ESTADO DO PARÁ
RUA ASSIS DE VASCONCELOS, 359 - 6º e 7º ANDARES - BELÉM - PA

SESC DOCA

Obra: Alteração da Fachada e Aredores

Endereço: Rua Senador Manoel Barata, 1873 - Belém - PA

Proprietário: Sesc PA

Autor: Marcos Loureiro

Dessenh: Maria Luiza Pass

Conteúdo: Planta Convencionada - Fase 01

Escala: 1/150

Assinaturas:

Autor do projeto

Proprietário

Documento emitido para:

- Revisão:
- Estudo preliminar:
- Consulta prévia:
- Aprovação legal:
- Projetos complementares:
- Orçamentos:
- Execução:

Folha:

ARQ.

Folha N°:

02

Este projeto tem suas propriedades ideológicas e autorais protegidas por lei (Lei Nº 9.610, DE 19 DE FEVEREIRO DE 1998). Todo e qualquer tipo de reprodução/cópia do mesmo, sem autorização expressa, constitui infração penal.